



ESSICCATOIO <b>18</b> piante, prospetti e sezioni scala 1:100	<b>PROCEDIMENTO UNICO</b> ART.53 - L.R. n.24, per la demolizione e ricostruzione di due nuove stalle e un essiccatoio a Soliera, in <b>AZIENDA AGRICOLA LUIGI CELESTE</b>	TAVOLA <b>5</b> PROGETTO
--	---	--------------------------------

FOGLIO 33  
PARTICELLA 402

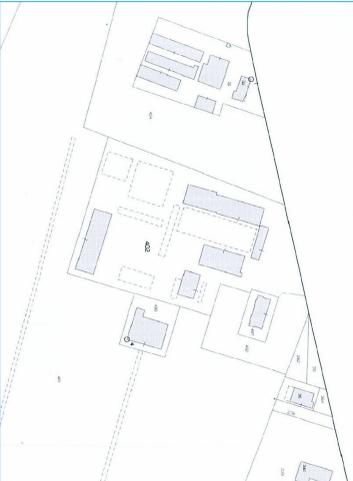


	LA PROPRIETA' _____	IL TECNICO _____ Marzo 2021	
---	------------------------	-----------------------------------	---

SALVAVERRA ROBERTO Geometa - 41019 Soliera (MO) Via Roma, 325 Tel. 059 568155  
 info@studiodisegni.it  
 o forniamo la propria o nostra opera: con studio e precisione e in continuo lavoro a tua totale soddisfazione

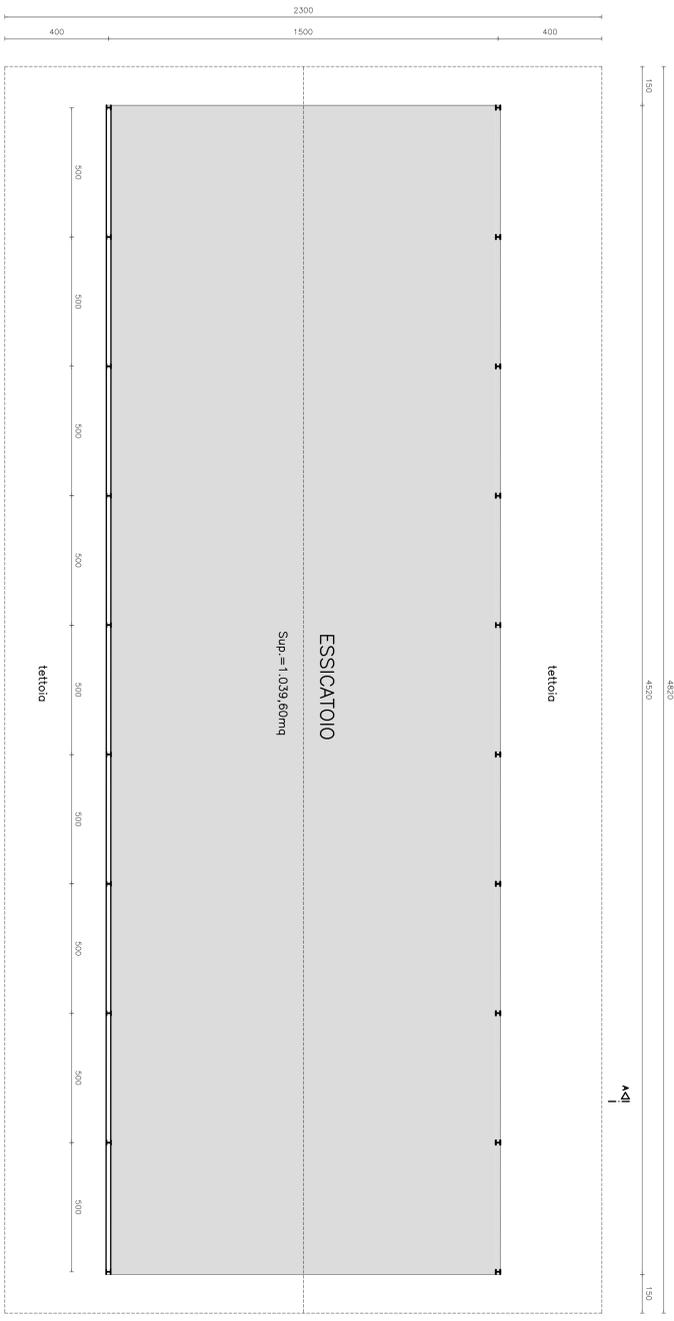


PIANTA PIANO TERRA


1  
A/D

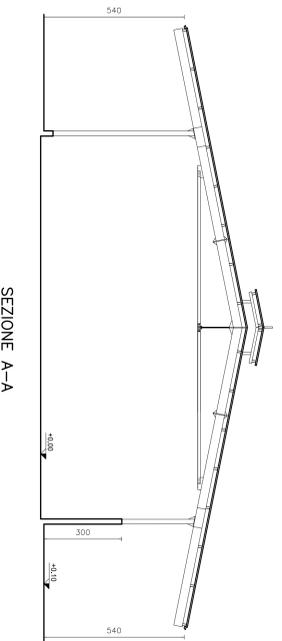


SEZIONE A-A

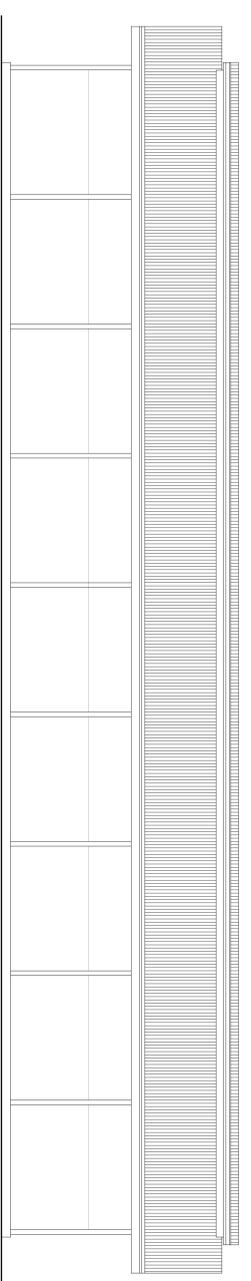


PROSPETTO NORD

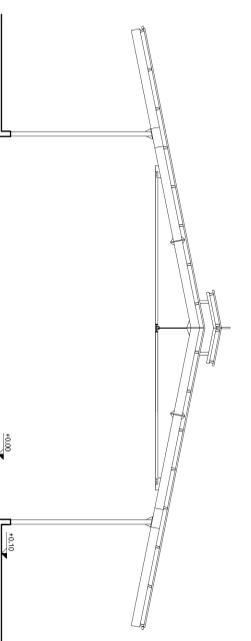

PROSPETTO OVEST

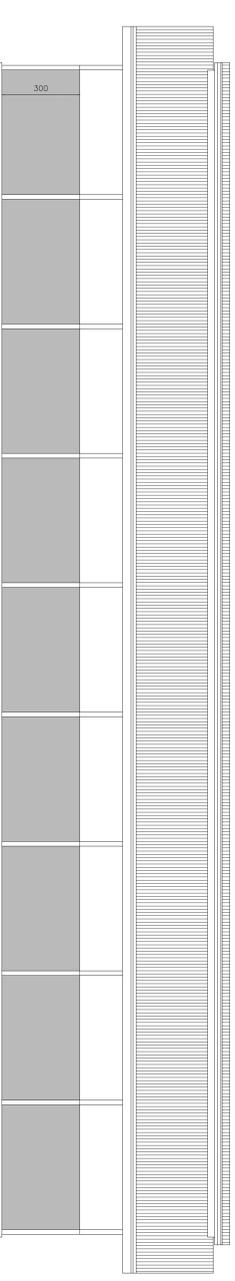

PROSPETTO SUD

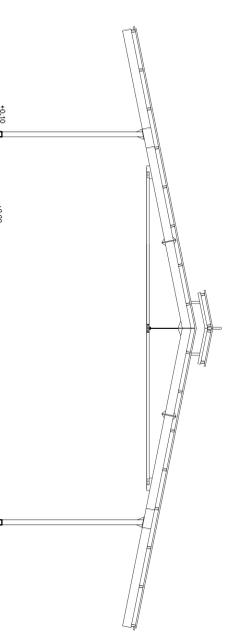

PROSPETTO EST

