


COMUNE DI SOLIERA

PROVINCIA DI MODENA

ESSICCATOIO 18 18 piano, prospetti e sezione Scala 1:100	PROCEDIMENTO UNICO ART.53 - L.R. n. 24 ricostruzione di due nuove pale e un essiccatoio a Soliera, in via Orce Lemo n°56 per conto della: Proprietà: AZIENDA AGRICOLA LUIGI CELESTE Località: SOCIETÀ AGRICOLA LUIGI CELESTE & C. S.n.c.	TAVOLA 5 PROGETTO
FOGLIO 33 PARTICELLA 402	LA PROGETTA IL TECNICO Giugno 2021	




SALVATERA ROBERTO Geometra - 41017 Soliera (MO) Via Roma, 325 Tel. 059 564155
PROGETTOARCHITETTURA
O restituisce la proprietà di questo spazio con scritto o immenziale e la restituisce alla terra senza autorizzazione

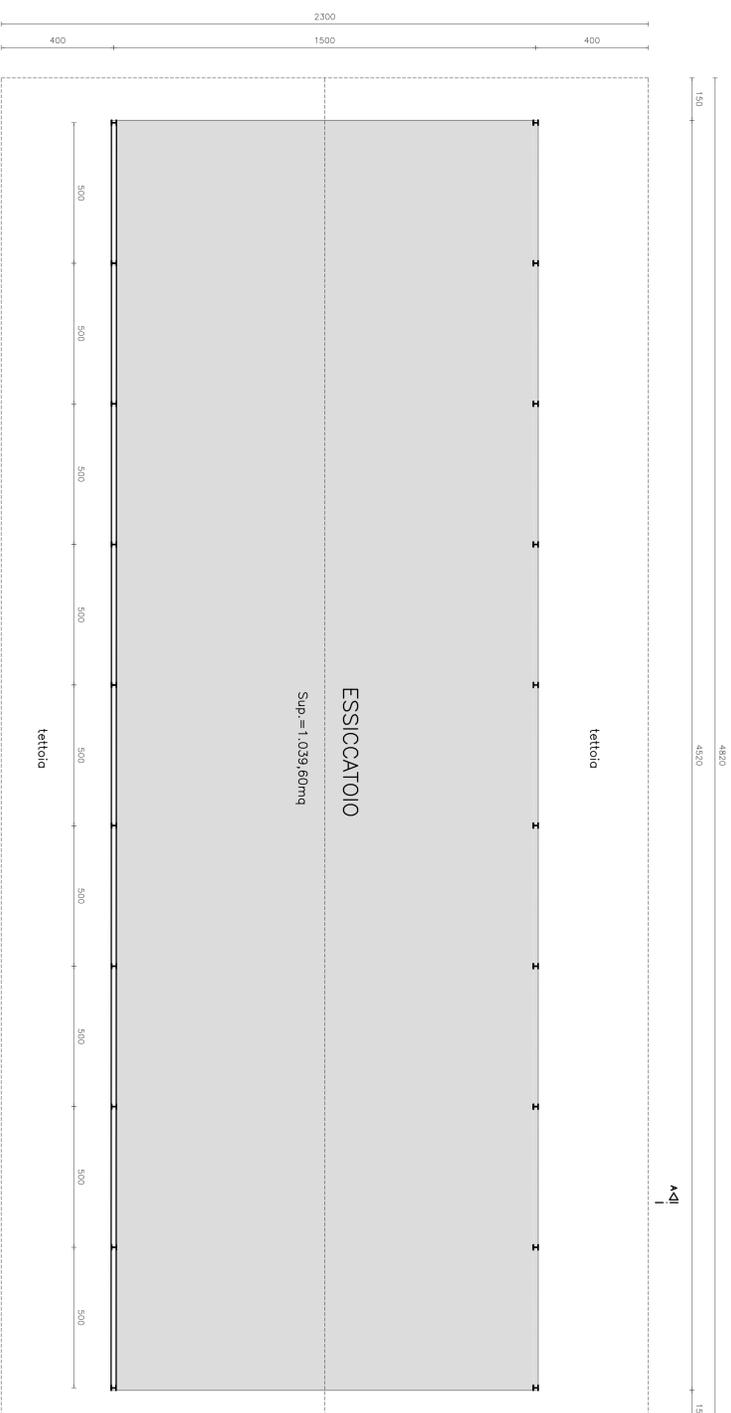

Pianta Piano Terra

A-A

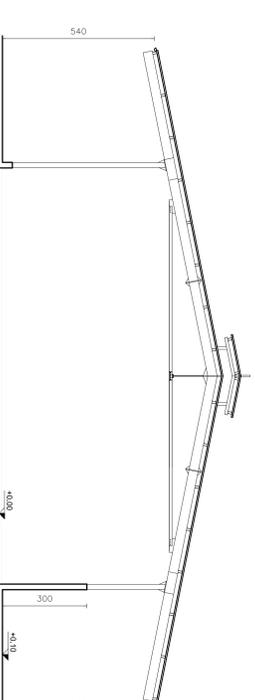

Sezione A-A

