


CONCIMAIÀ TETTOIA 15 24 piante, prospetti e sezione scala 1:100	PROCEDIMENTO UNICO	TAVOLA 10 PROGETTO
--	--------------------	---------------------------------

FOGLIO 33
PARTICELLA 402

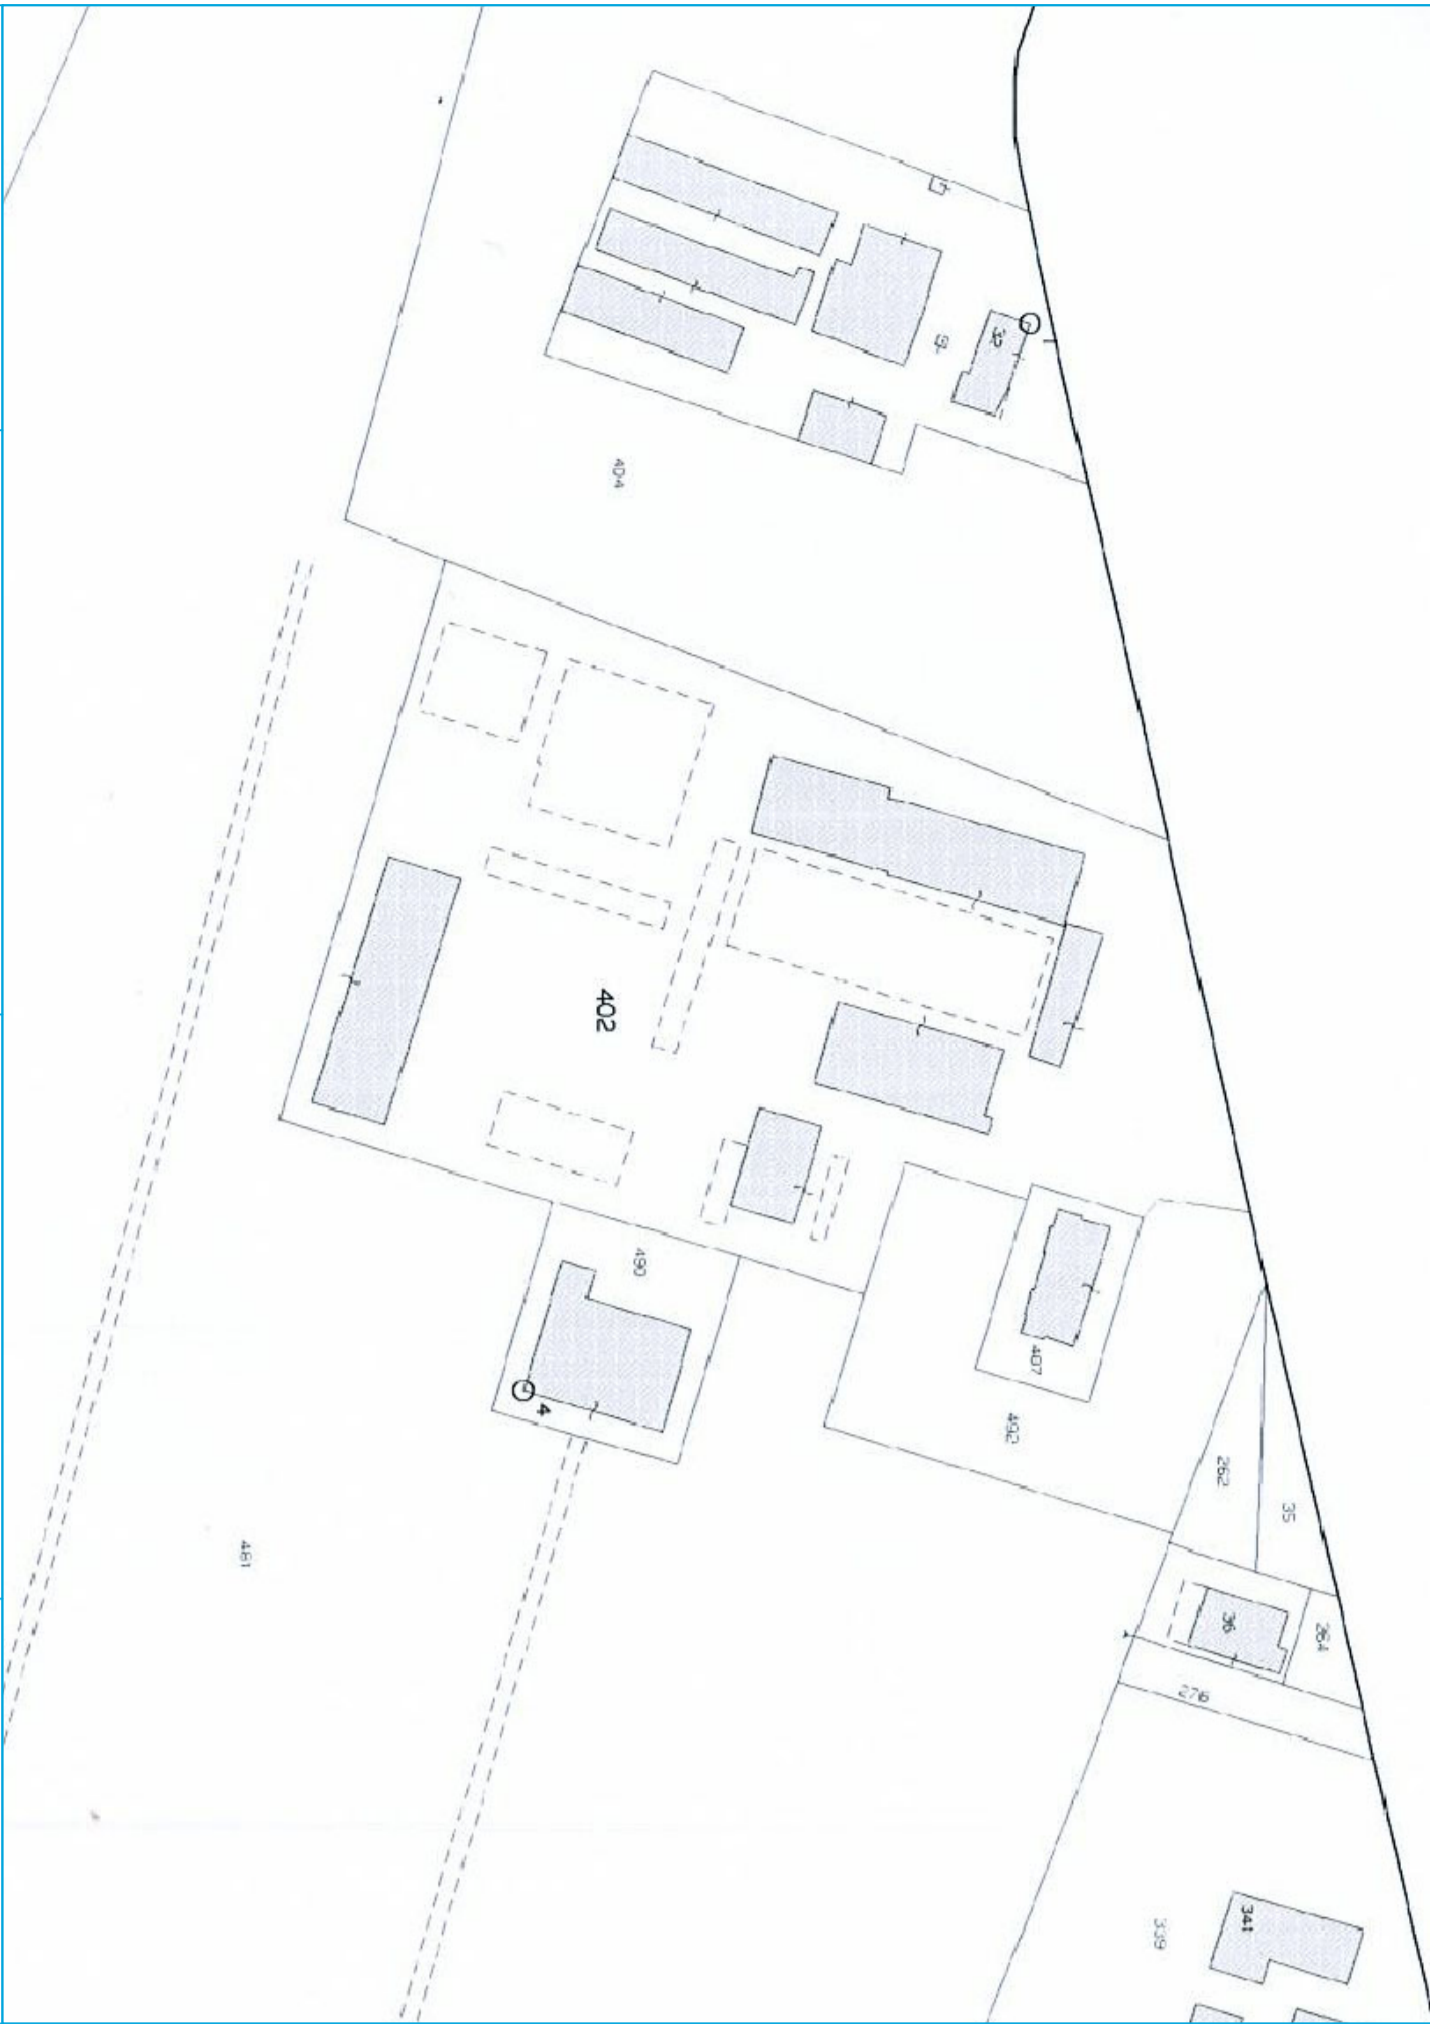


LA PROPRIETÀ	IL TECNICO	
--------------	------------	--




SALVATERRA ROBERTO Geometra - 41019 Soliera (Mo) Via Roma, 325 Tel. 059 565155
info@iudicidivienici.it


© riserviamo la proprietà di questo disegno con effetto di opposizione e di rinuncia verso a tutti senza autorizzazione

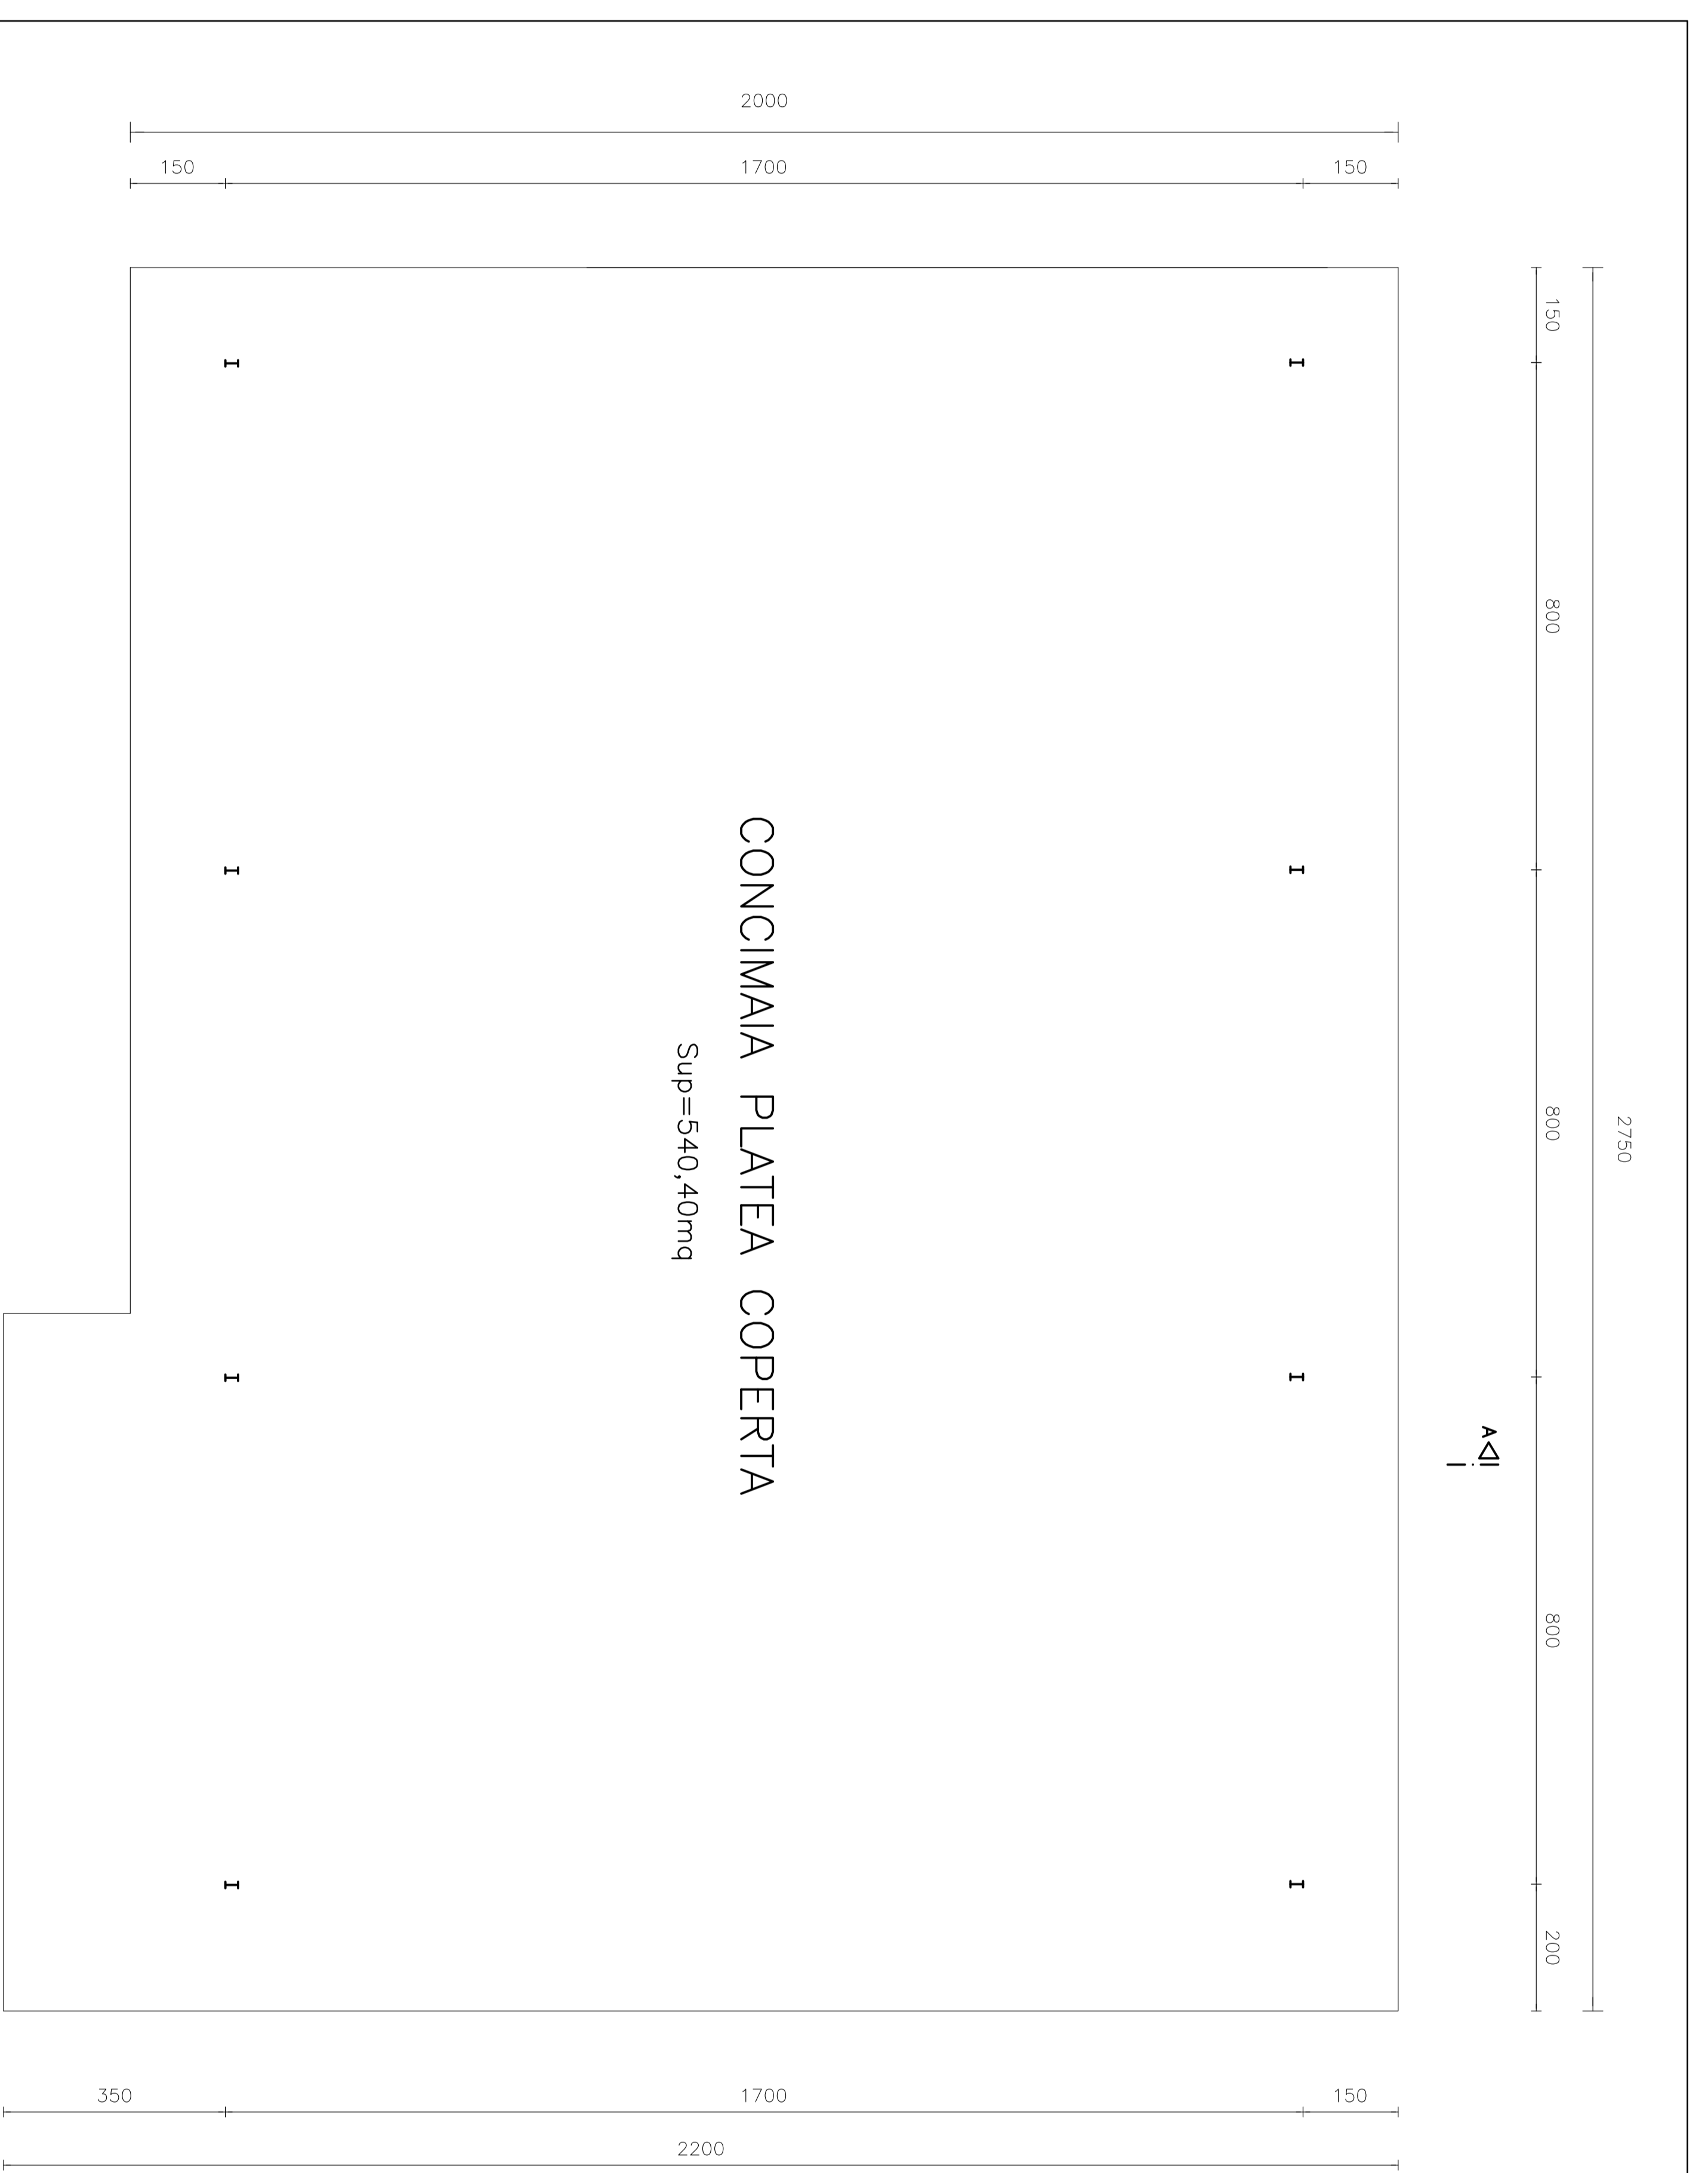


PIANTA PIANO TERRA
A41

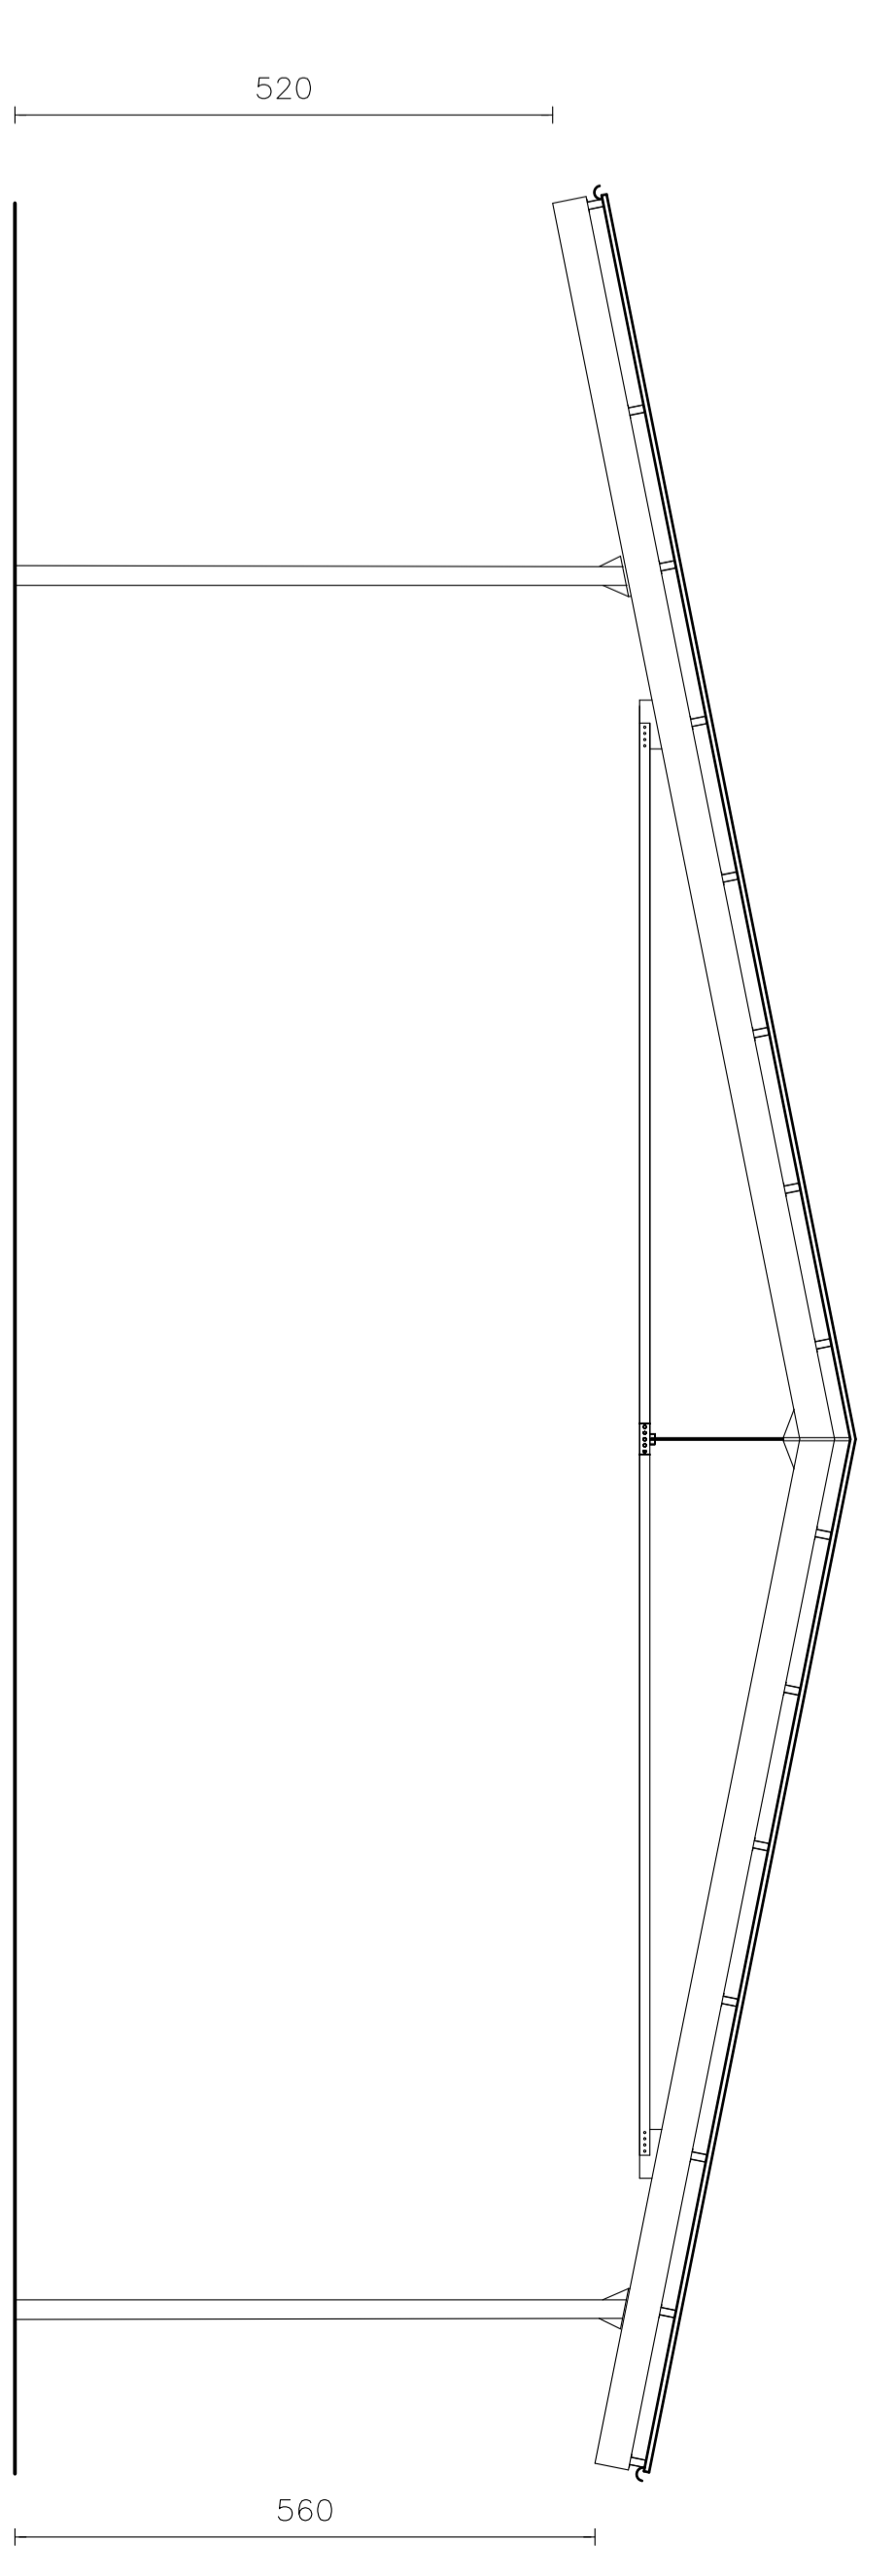


SEZIONE A-A

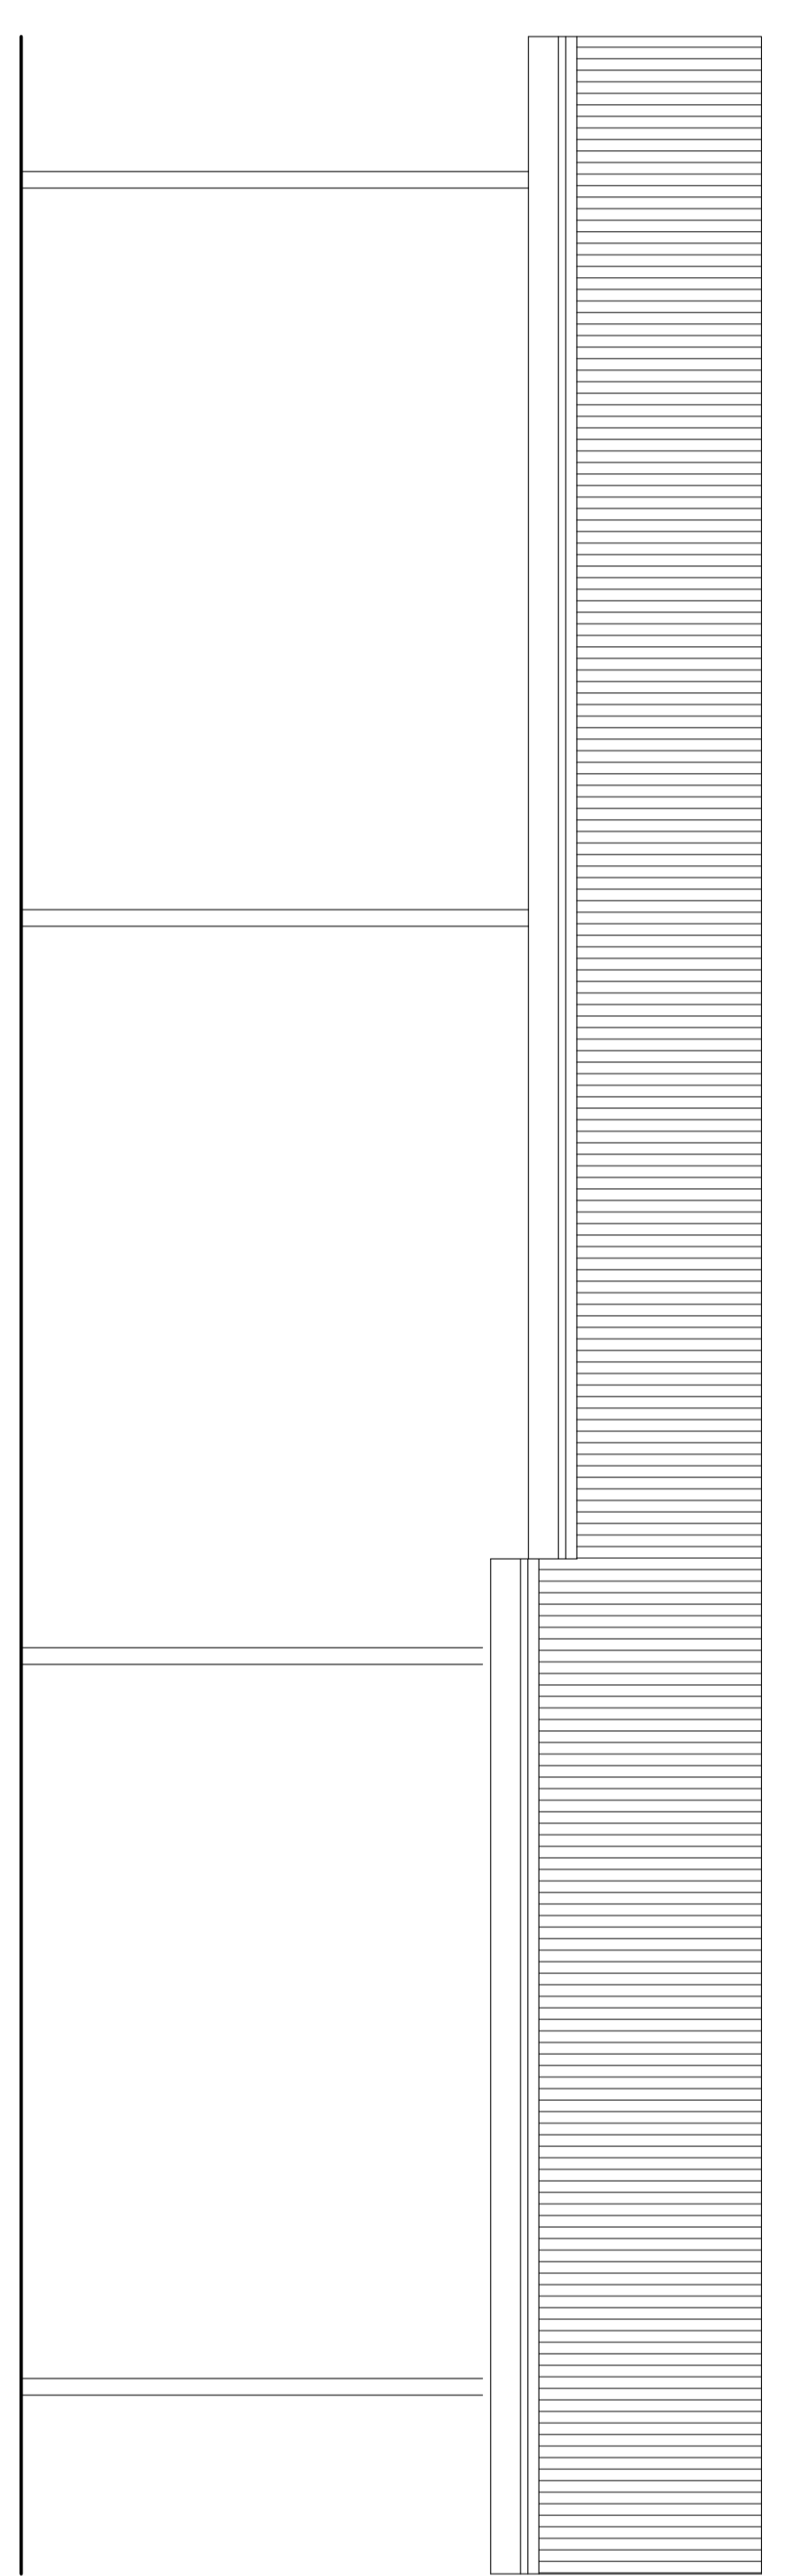


PROSPETTO NORD

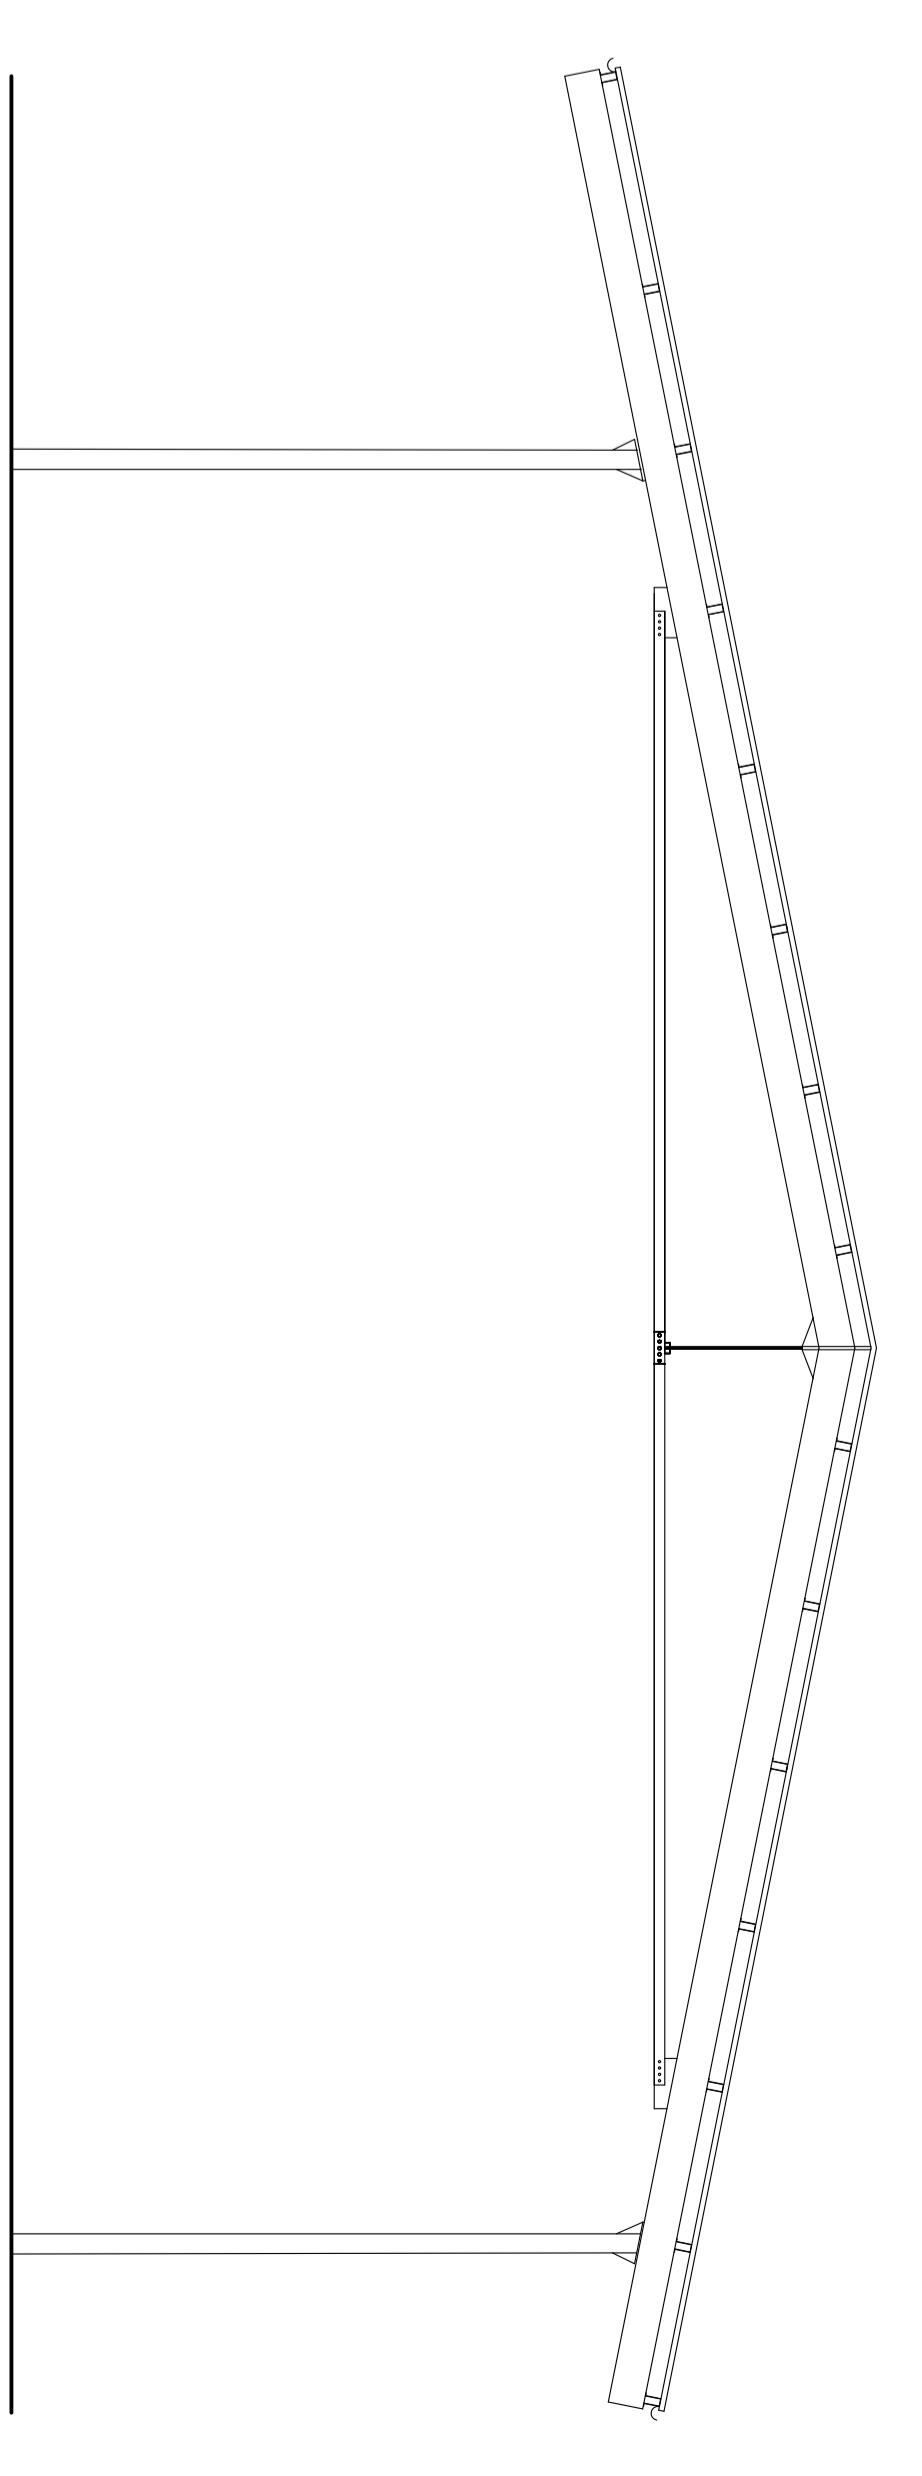

PROSPETTO OVEST

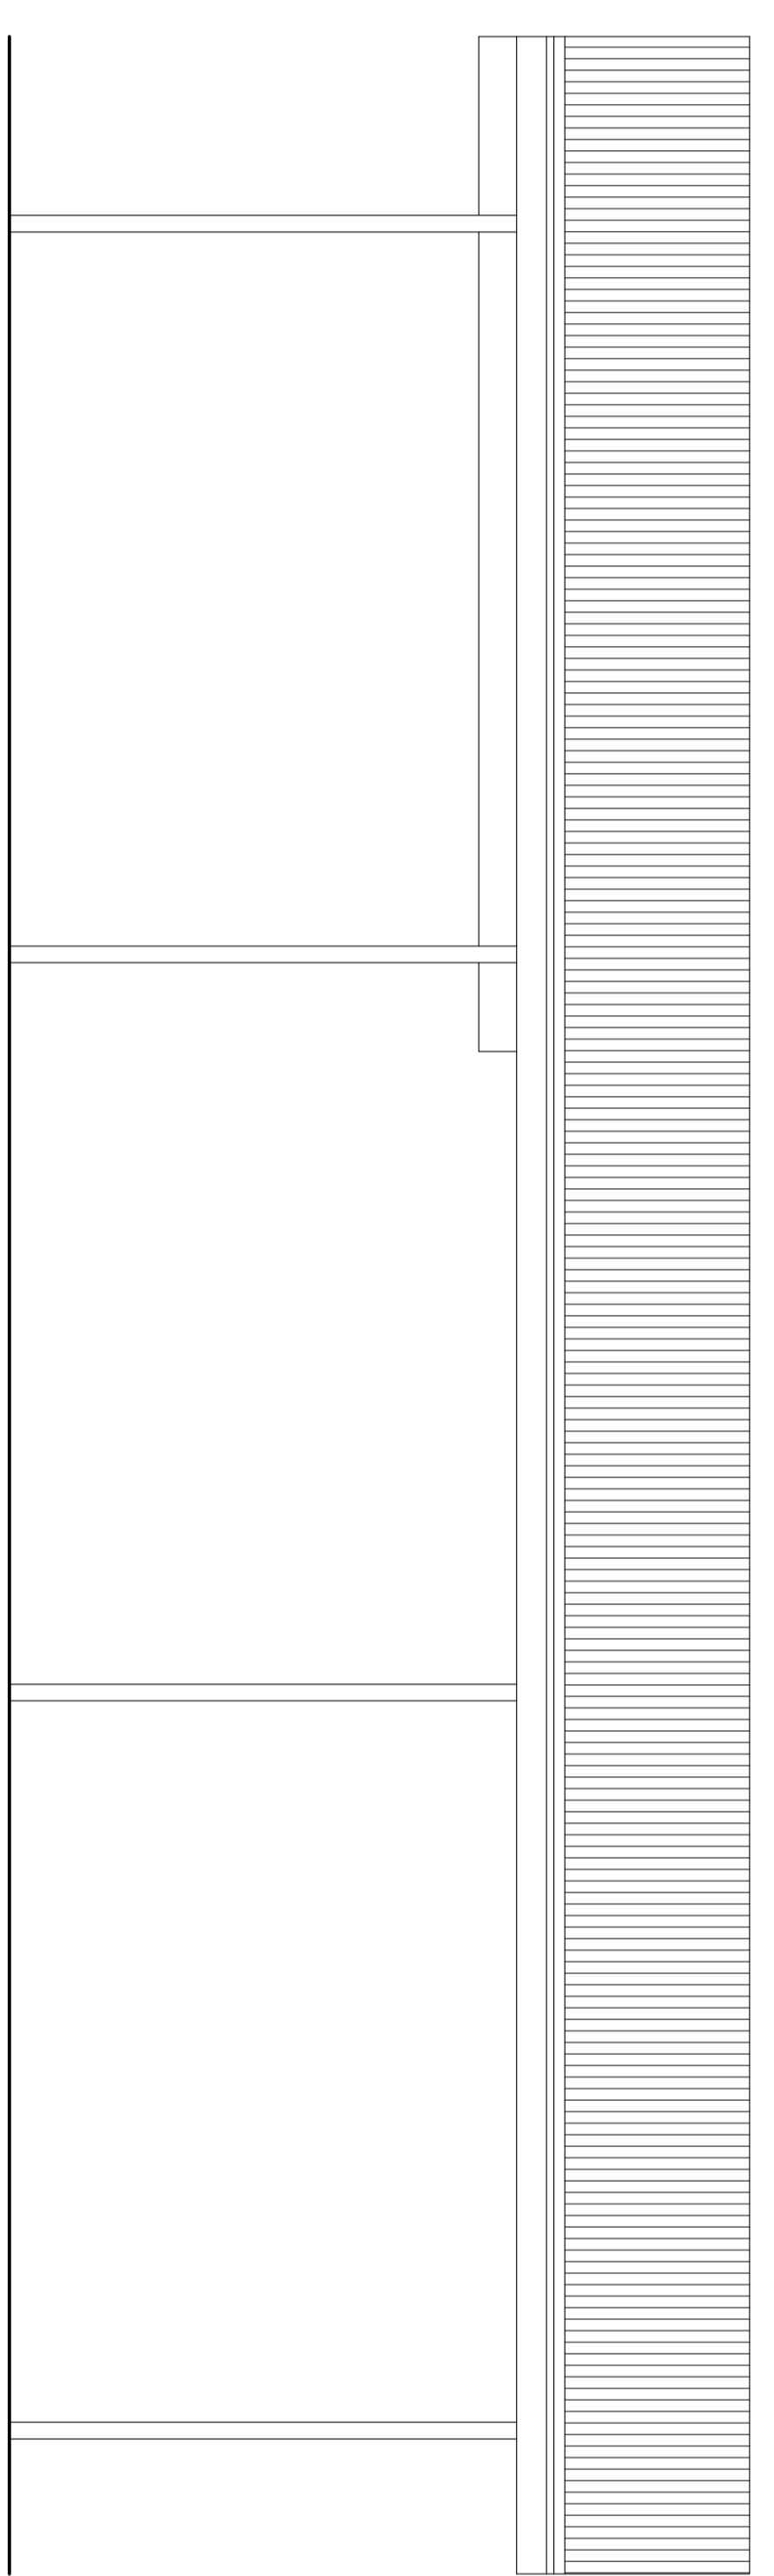

PROSPETTO SUD

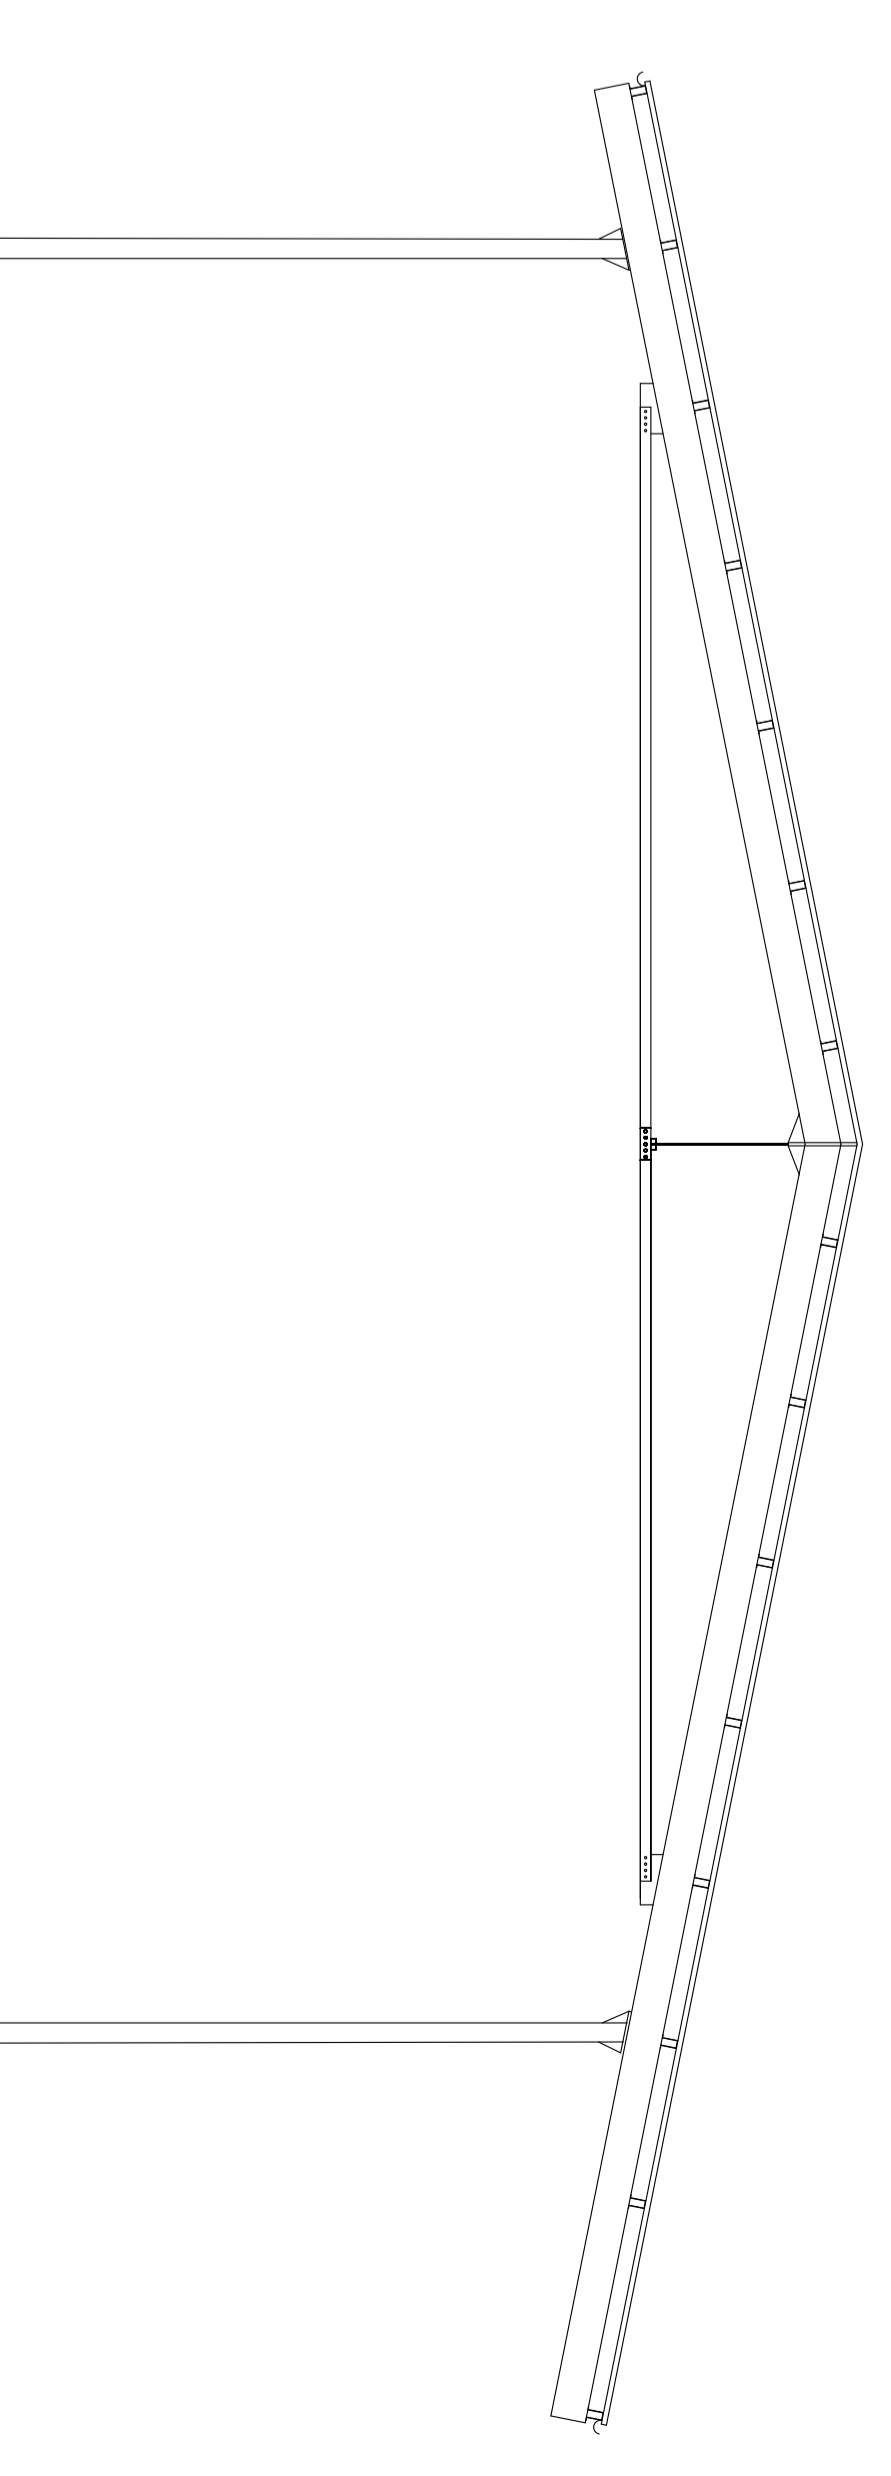

PROSPETTO EST

