
	PROGETTO: 100001105 ART. 13 L.R. 24/2017 - PROCEDIMENTO UNICO PER LA COSTRUZIONE E FABBRICATO PER IL NUOVO EDIFICIO MAGAZZINO 25538381002 GEN S.C.L.	
	PROGETTO ARCHITETTICO: ACHI SARA COUCCIERO PROZ. ELEGGERE INGEGNERE/ARCHITETTO: CHIMAR S.p.A. PROZ. ELEGGERE INGEGNERE/ARCHITETTO: CHIMAR S.p.A.	
TAVOLA:		
<b>6</b>		
PIANTE MAGAZZINO		
DATA: LUGLIO 2023	SCALA: 1:100	SEGNALAMENTO
DESCRIZIONE:	COMMITTENTE:	L. PROGETTISTA:

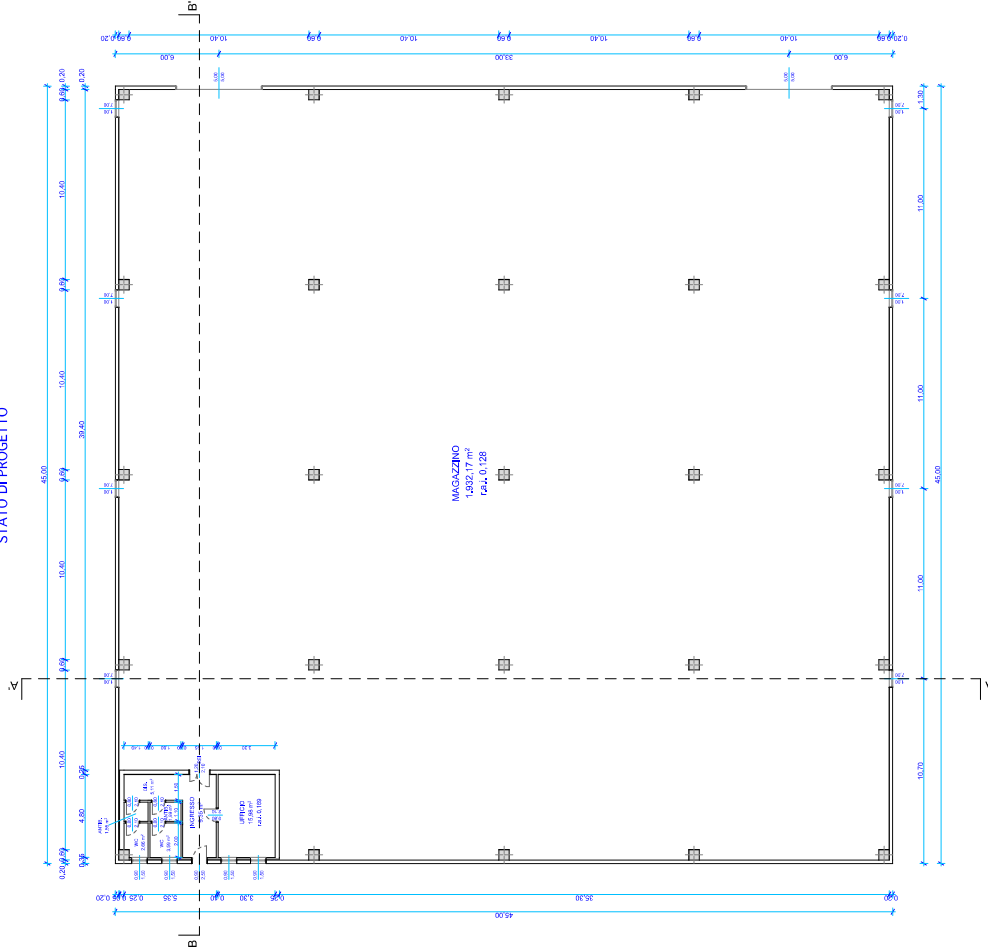

PIANTA PIANO TERRA  
STATO DI PROGETTO



PIANTA CAPERTURA  
STATO DI PROGETTO

