



<u>PROG. E D.L. IMPIANTI:</u> <u>IMP. ELETTR.:</u> <u>IMP. MECCANIC:</u> <u>ACUSTICA:</u>	<u>PROGETTO:</u> ART. 53 L.R. 24/2017 - PROCEDIMENTO UNICO PER REALIZZAZIONE CAMPI DA PADEL
--	--

<u>CO-PROG. ARCHITETTONICO:</u>	<u>COMMITTENTE:</u> REBEL PADEL S.r.l. RESHAPE S.r.l.
COLUCCIello GEOM. MAURIZIO	
<u>PROG. E D.L. OPERE IN C.A.E METALLICHE:</u>	<u>LOCATORE:</u> CENTRO GRAFICO G.B. S.r.l.
GROTTI ING. LORIS	


<u>ELABORATO:</u> SCHEMA FOGNATURE	<u>TAVOLA:</u>
---------------------------------------	----------------

<u>DATA:</u> OTTOBRE 2024	<u>SCALA:</u> 1:200	<u>AGGIORNAMENTO:</u> GIUGNO 2025	C I 3

PROPRIETÀ

COMMITTENTE

IL PROGETTISTA

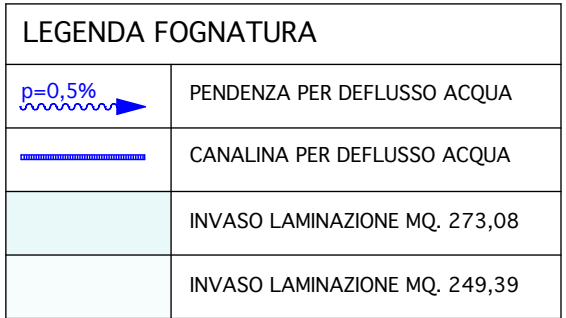

Architectural section A-A of a building. The section shows a semi-circular roof structure over a rectangular interior space. The roof is supported by a central vertical column. The ground level is indicated by a dashed line labeled "Confine di proprietà".

On the left, a "CANALINA RACCOLTA ACQUA (vedi particolare 1)" is shown with a slope of +0.36. The ground level is marked as +0.25.

On the right, a detailed landscape plan is shown, including a large tree and a smaller bush. The plan includes various dimensions and elevations:


- Tree dimensions: 5.00 (width), 1.50 (height), 0.50 (base width), 2.00 (base length), 1.25 (base offset).
- Ground level: -0.20 (piano campagna terreno agricolo).
- Other dimensions: 1.25, 2.50, 0.33, 0.25, 1.50.

Plant species listed:


- SPECIE ARBOREA: CARPINUS BETULUS PYRAMIDALIS, QUERCUS ROBUR FASTIGIATA, ALTERNATE
- SPECIE ARBUSTIVE: AUTOCTONE ALTERNATE

SEZIONE A-A


SEZIONE A-A

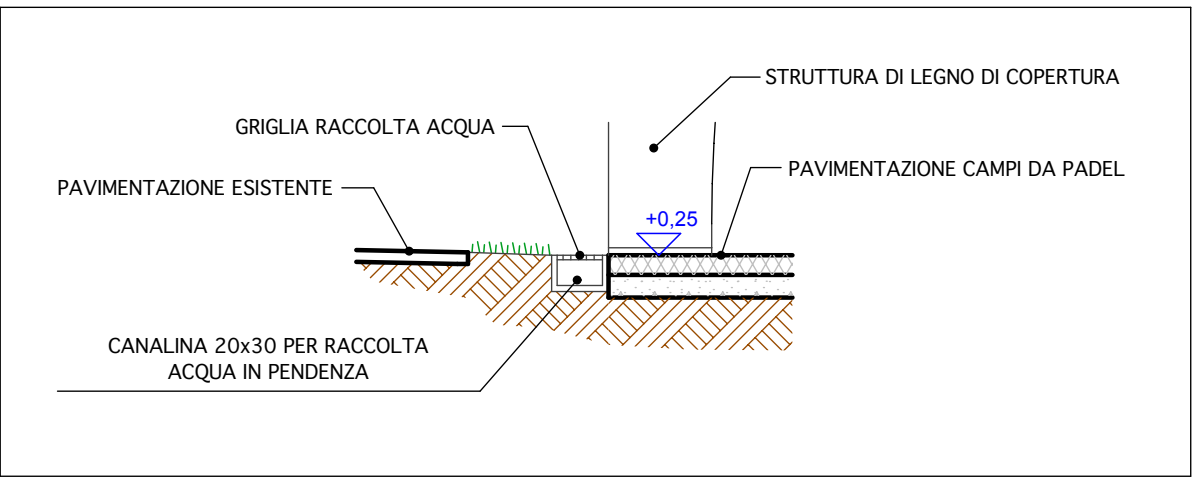

PARTICOLARE 1

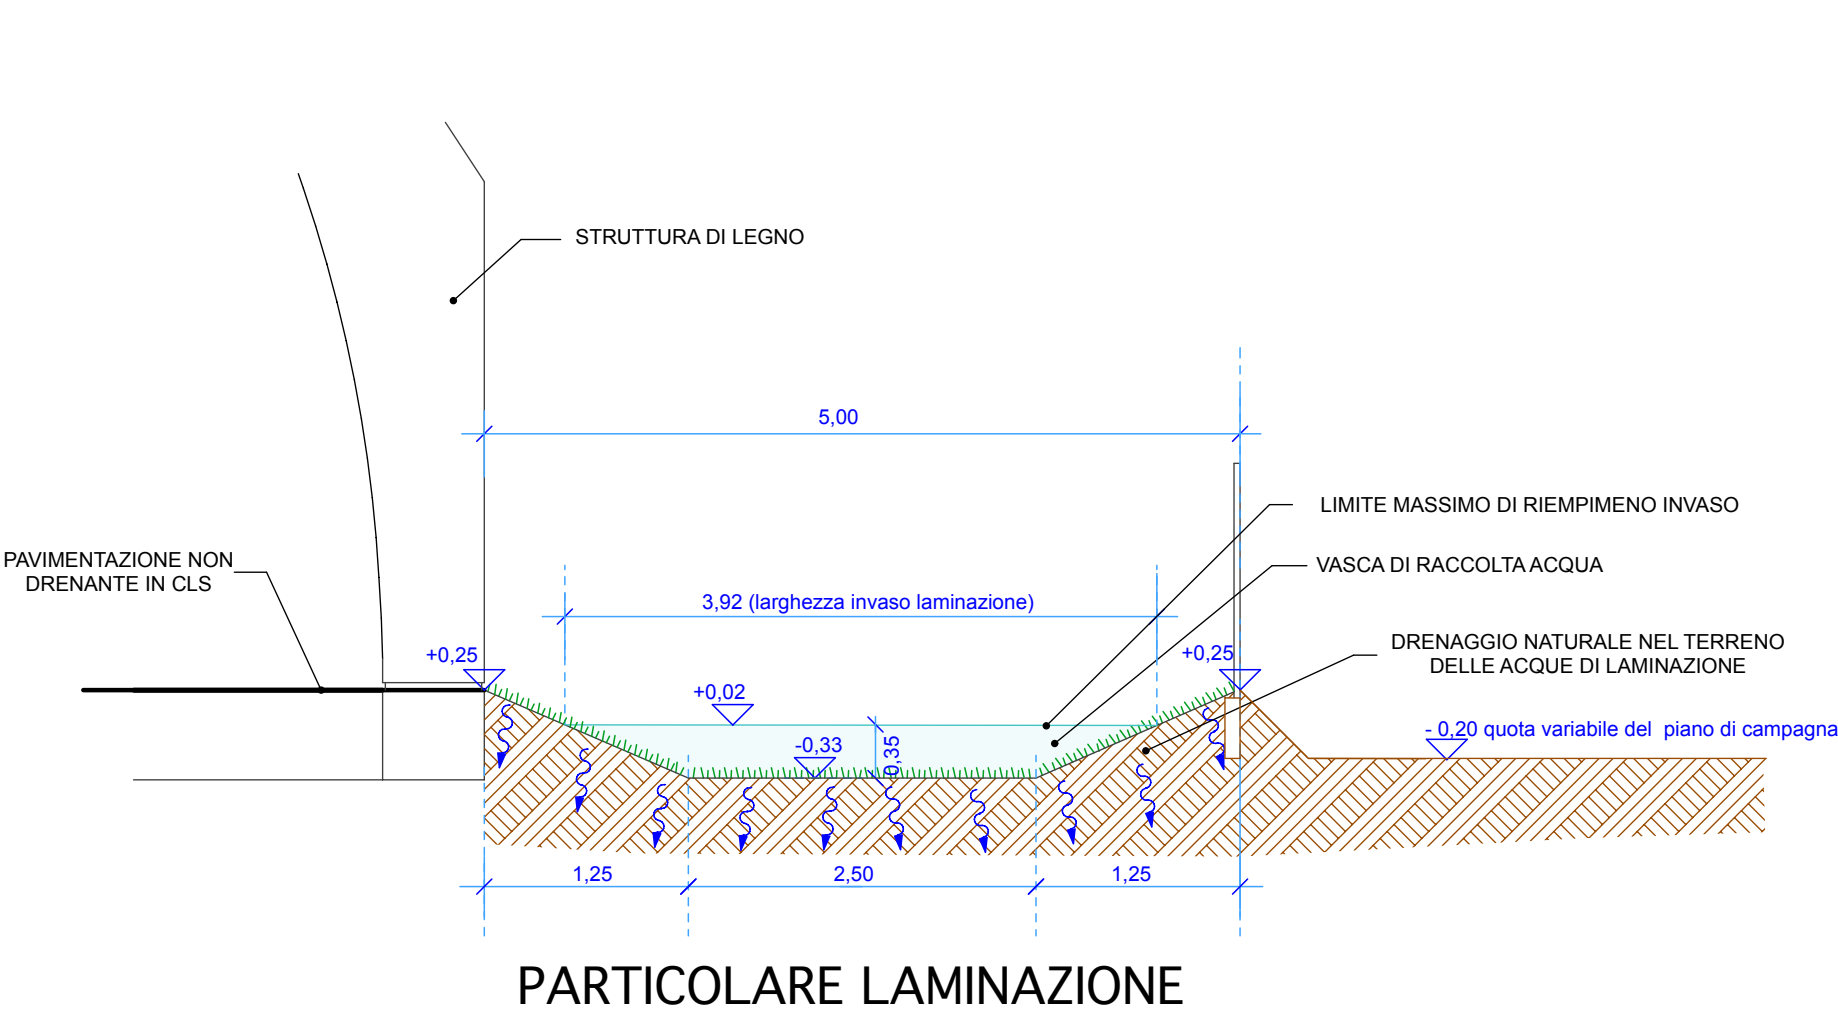

PARTICOLARE LAMINAZIONE

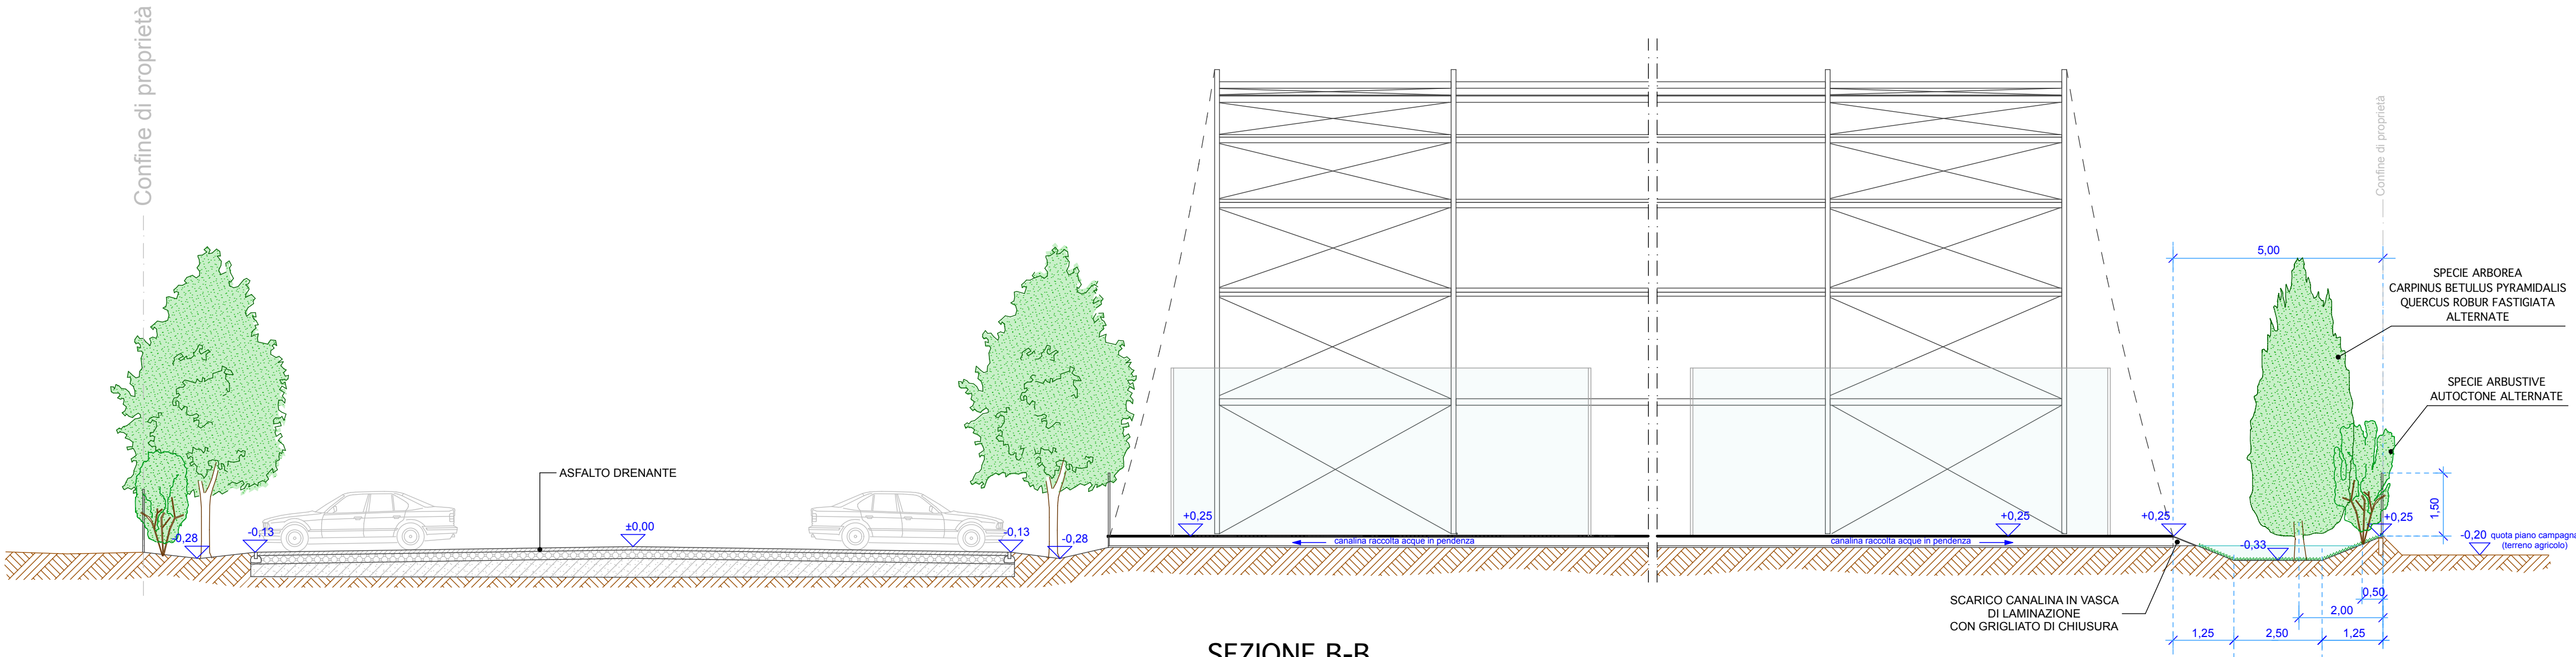

SEZIONE B-B