

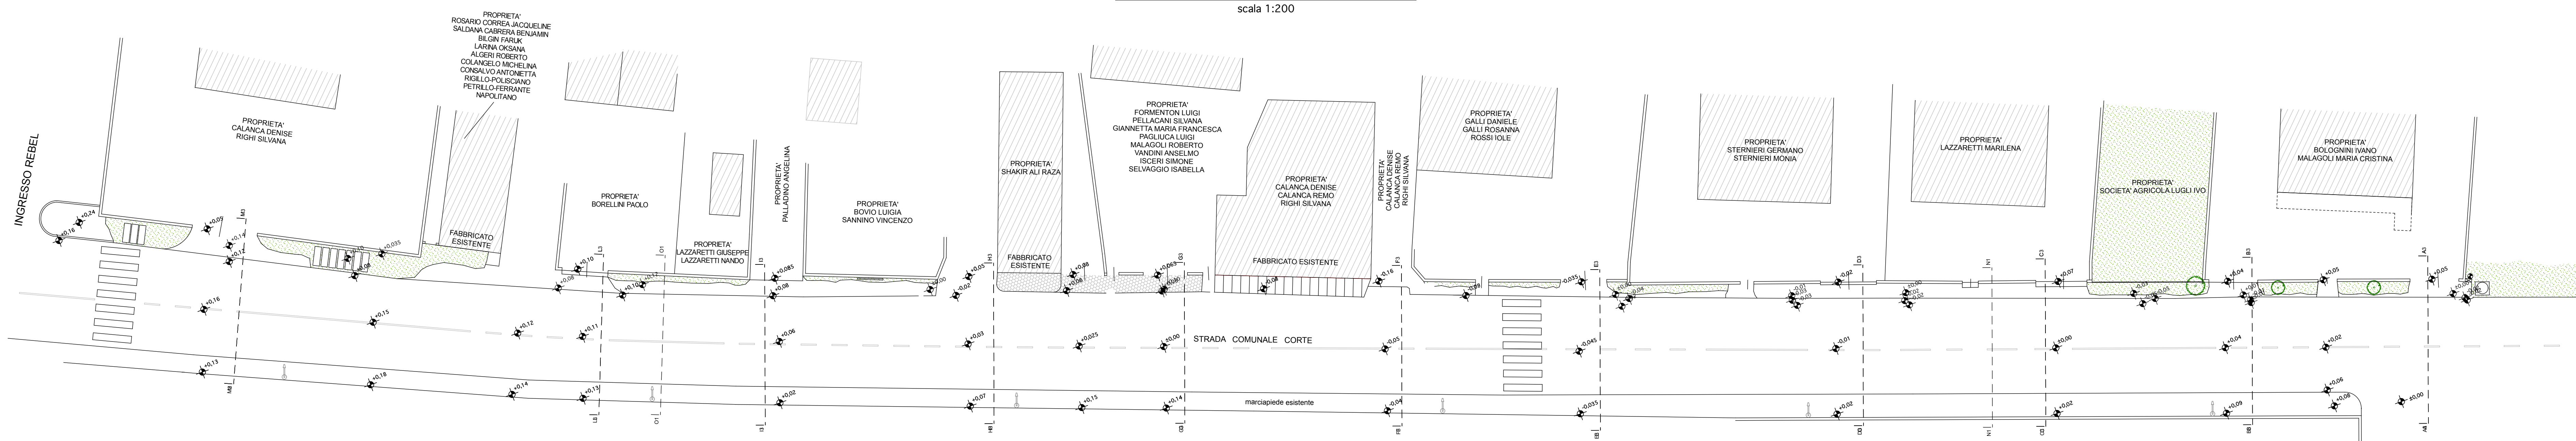
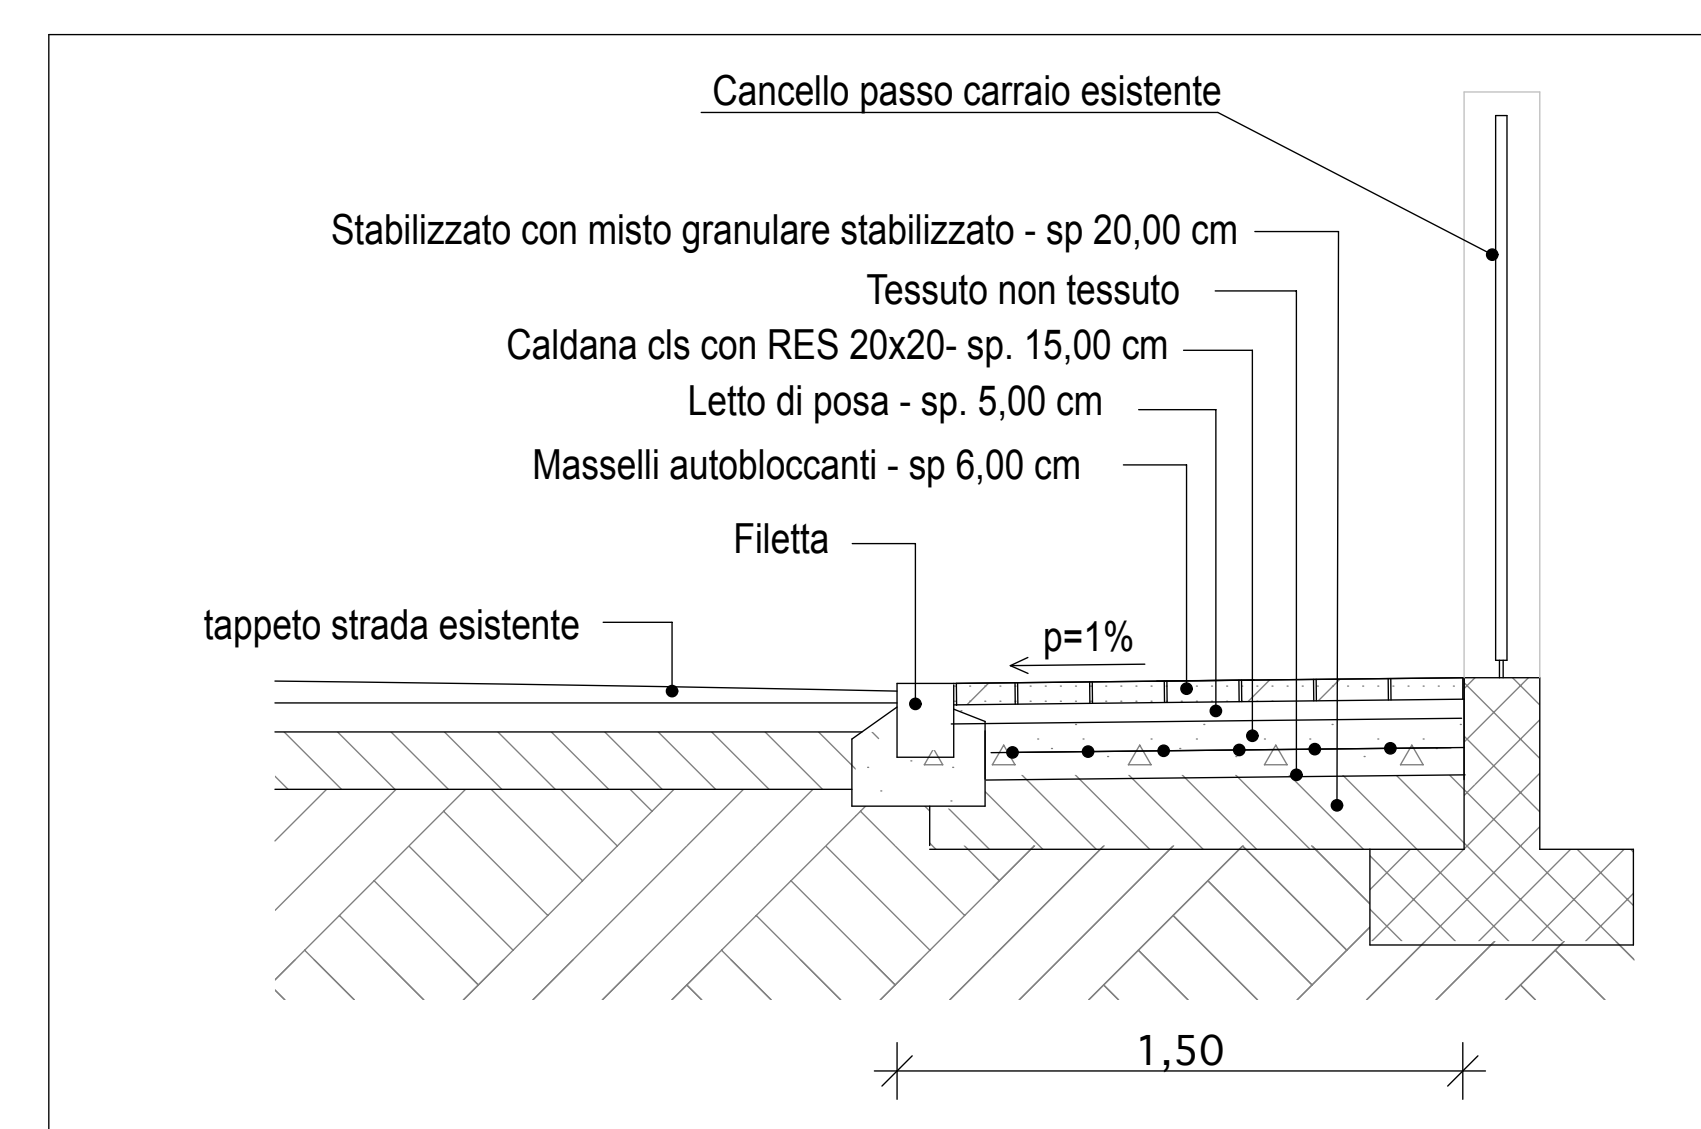
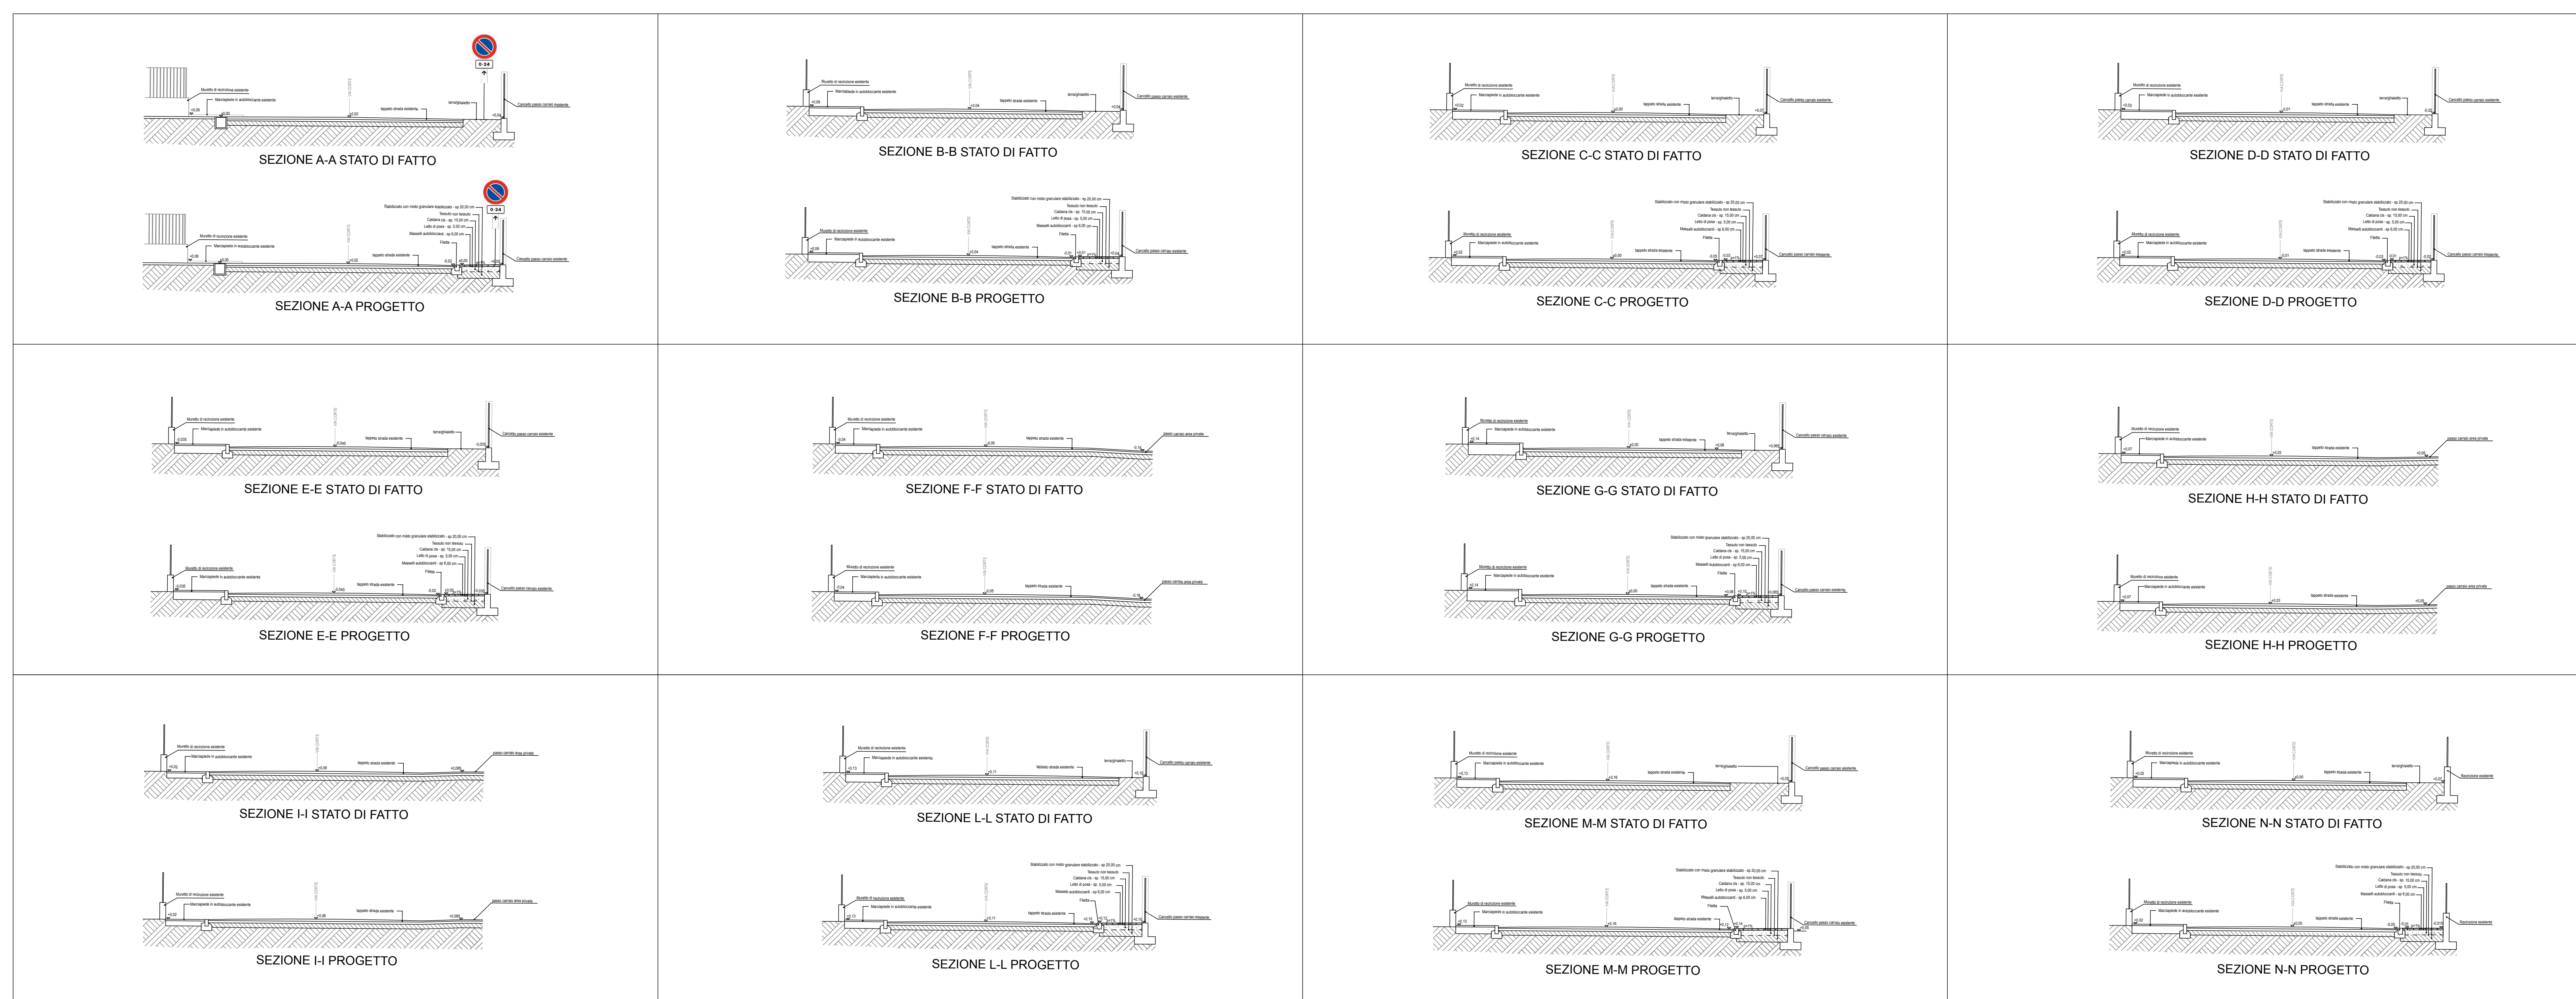


scala 1:200

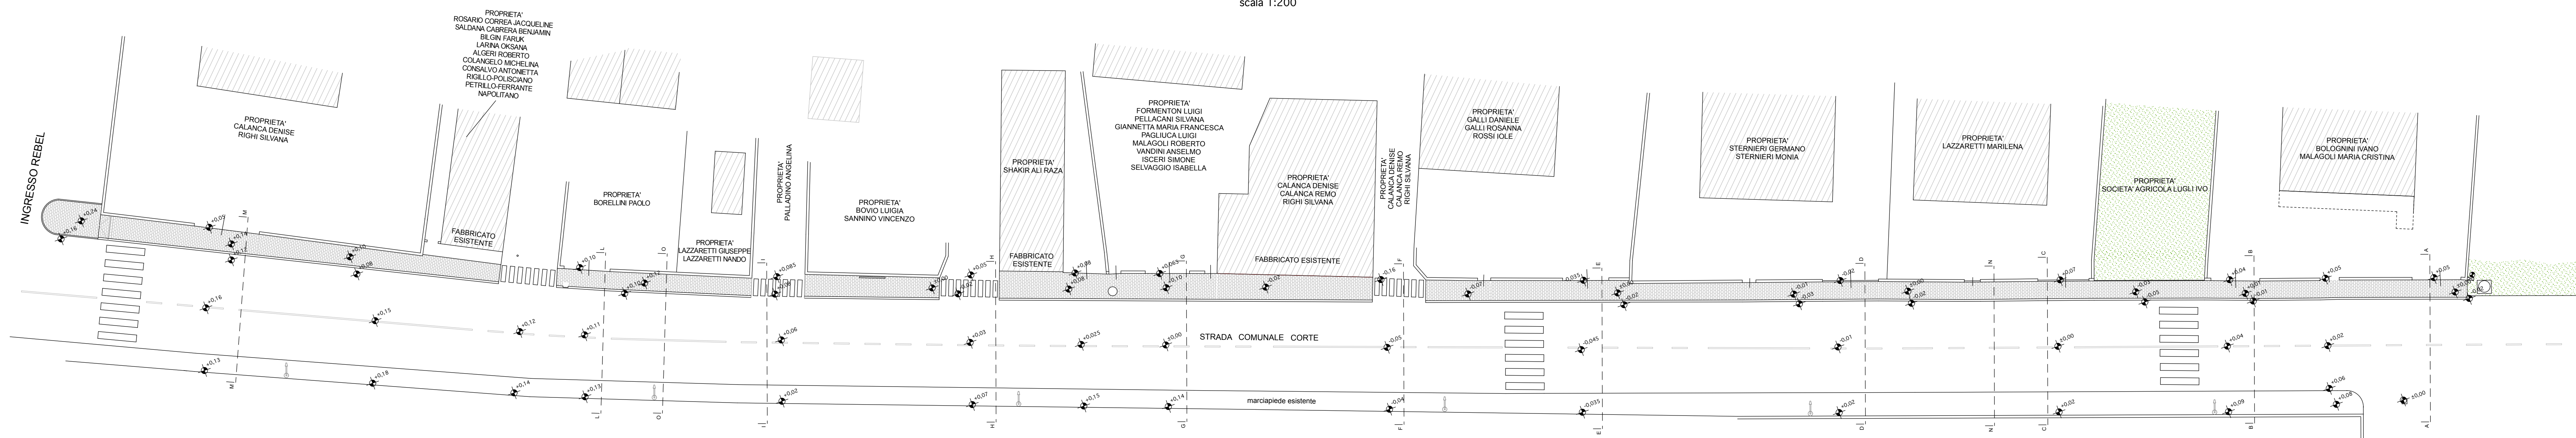

scala 1:200

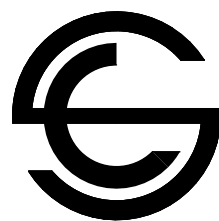

		ARCHITECTURE & DESIGN ARCH. SARA COLUCCIELLO	
STUDIO TECNICO Via S. Maria 10 - 00187 Roma Tel. 06-5746111 - Fax 06-5746112 E-mail: info@studiotecnico.it		TEL. 055-5155128 FAX 055-5155129 E-MAIL info@studiotecnico.it	
PROG. E D.L. IMPIANTI: IMP. ELETTR.: IMP. MECCANICI: ACUSTICA:		PROGETTO: ART. 53 L.R. 24/2017 - PROCEDIMENTO UNICO PER REALIZZAZIONE CAMPI DA PADEL	
CO-PROG. ARCHITETTONICO: COLUCCIELLO GEOM. MAURIZIO PROG. E D.L. OPERE IN C.A.E. METALLICHE: GROTTI ING. LORIS		COMMITTENTE: REBEL PADEL S.r.l. RESHAPE S.r.l. LOCATORE: CENTRO GRAFICO G.B. S.r.l.	
ELABORATO: MARCIAPIEDE-QUOTE E SEZIONI ALTIMETRICHE		TAVOLA: c16.2	
DATA:	SCALA:	AGGIORNAMENTO: MAGGIO 2025	
PROPRIETA' _____			
COMMITTENTE _____			
IL PROGETTISTA _____			