



SOTTOSERVIZI STATO DI FATTO
scala 1:200

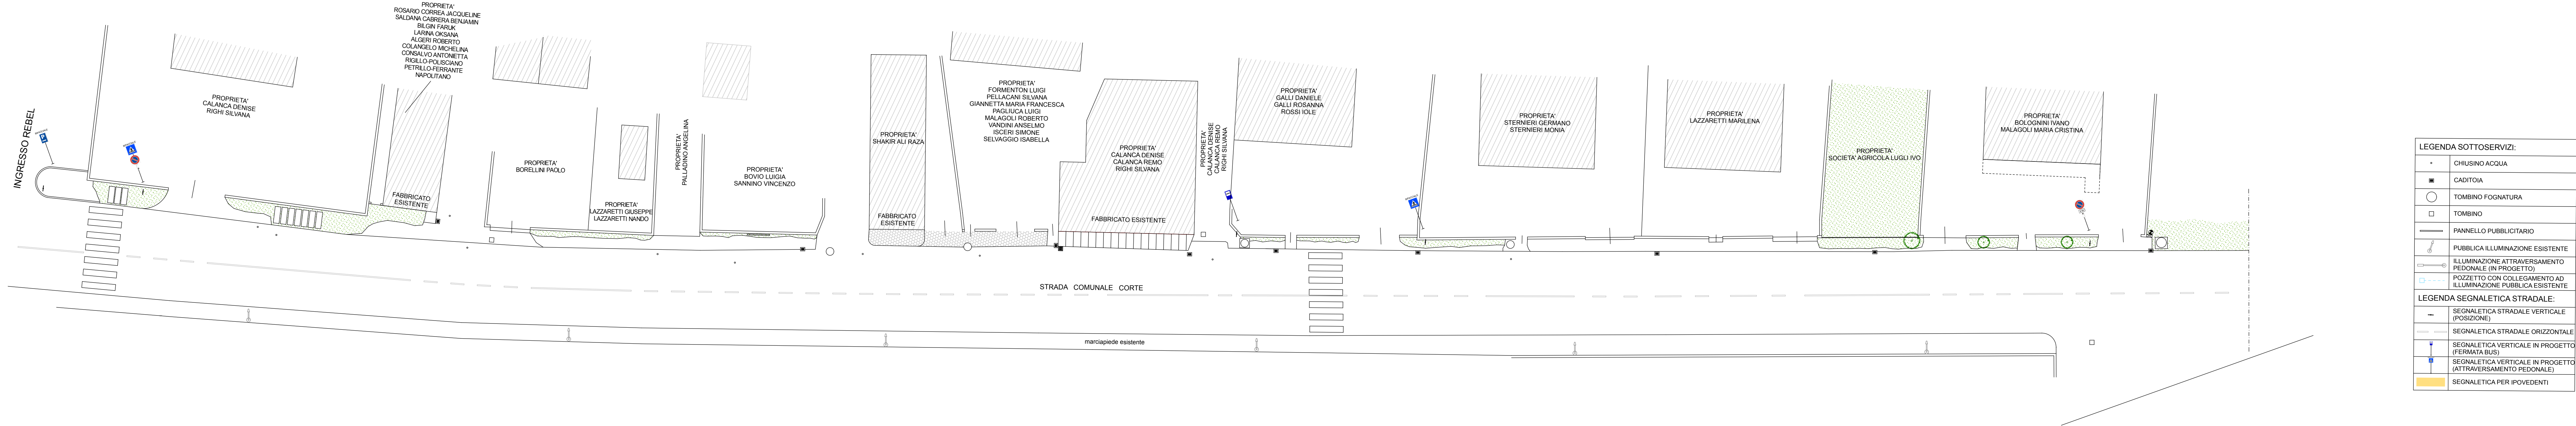

SOTTOSERVIZI PROGETTO
scala 1:200

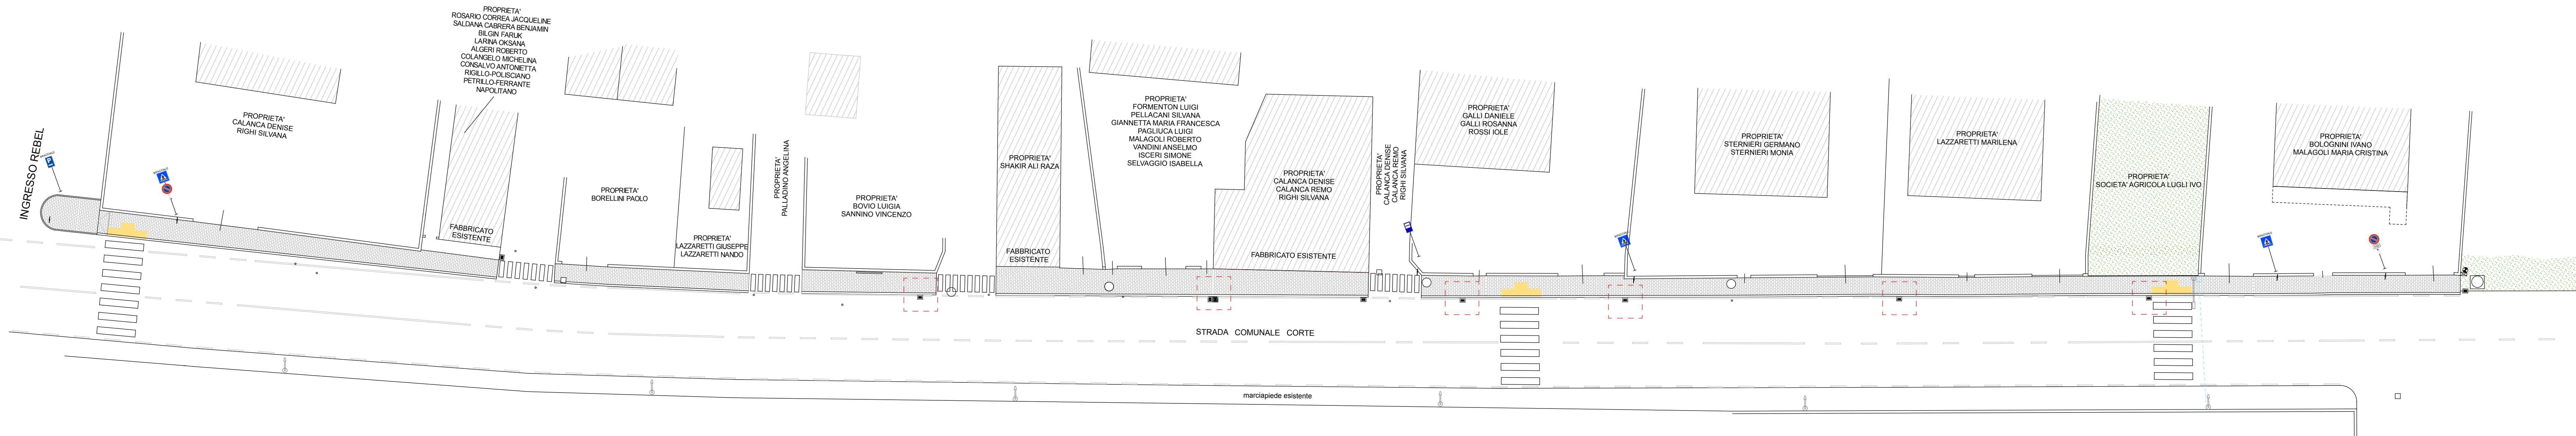

ARCHITECTURE & DESIGN
ARCH. SARA COLUCCIello

STUDIO TECNICO
SARA COLUCCIello
ARCHITETTO
TEL. 055/7658108
P.E.C. sara.colucciello@pec.unipi.it

PROG. E D.L. IMPIANTI:
IMP. ELETTR.:
IMP. MECCANICI:
ACUSTICA:

PROGETTO:
ART. 53 L.R. 24/2017 - PROCEDIMENTO UNICO
PER REALIZZAZIONE CAMPI DA PADEL

CO-PROG. ARCHITETTONICO:
COLUCCIello GEOM. MAURIZIO

COMMITTENTE:
REBEL PADEL S.r.l.
RESHAPE S.r.l.

PROG. E D.L. OPERE IN C.A.E. METALLICHE:
GROTTI ING. LORIS

LOCATORE:
CENTRO GRAFICO G.B. S.r.l.

ELABORATO:
MARCIAPIEDE - SOTTOSERVIZI E SEGNALETICA STRADALE


TAVOLA:
c16.3

DATA:

SCALA:

AGGIORNAMENTO:
MAGGIO 2025

PARTICOLARE SPOSTAMENTO CADITOIE ESISTENTI
scala 1:50

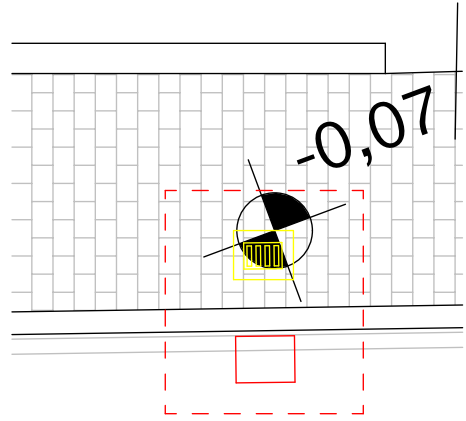

PARTICOLARE ATTRAVERSAIMENTO PER IPOVEDENTI
scala 1:50

