



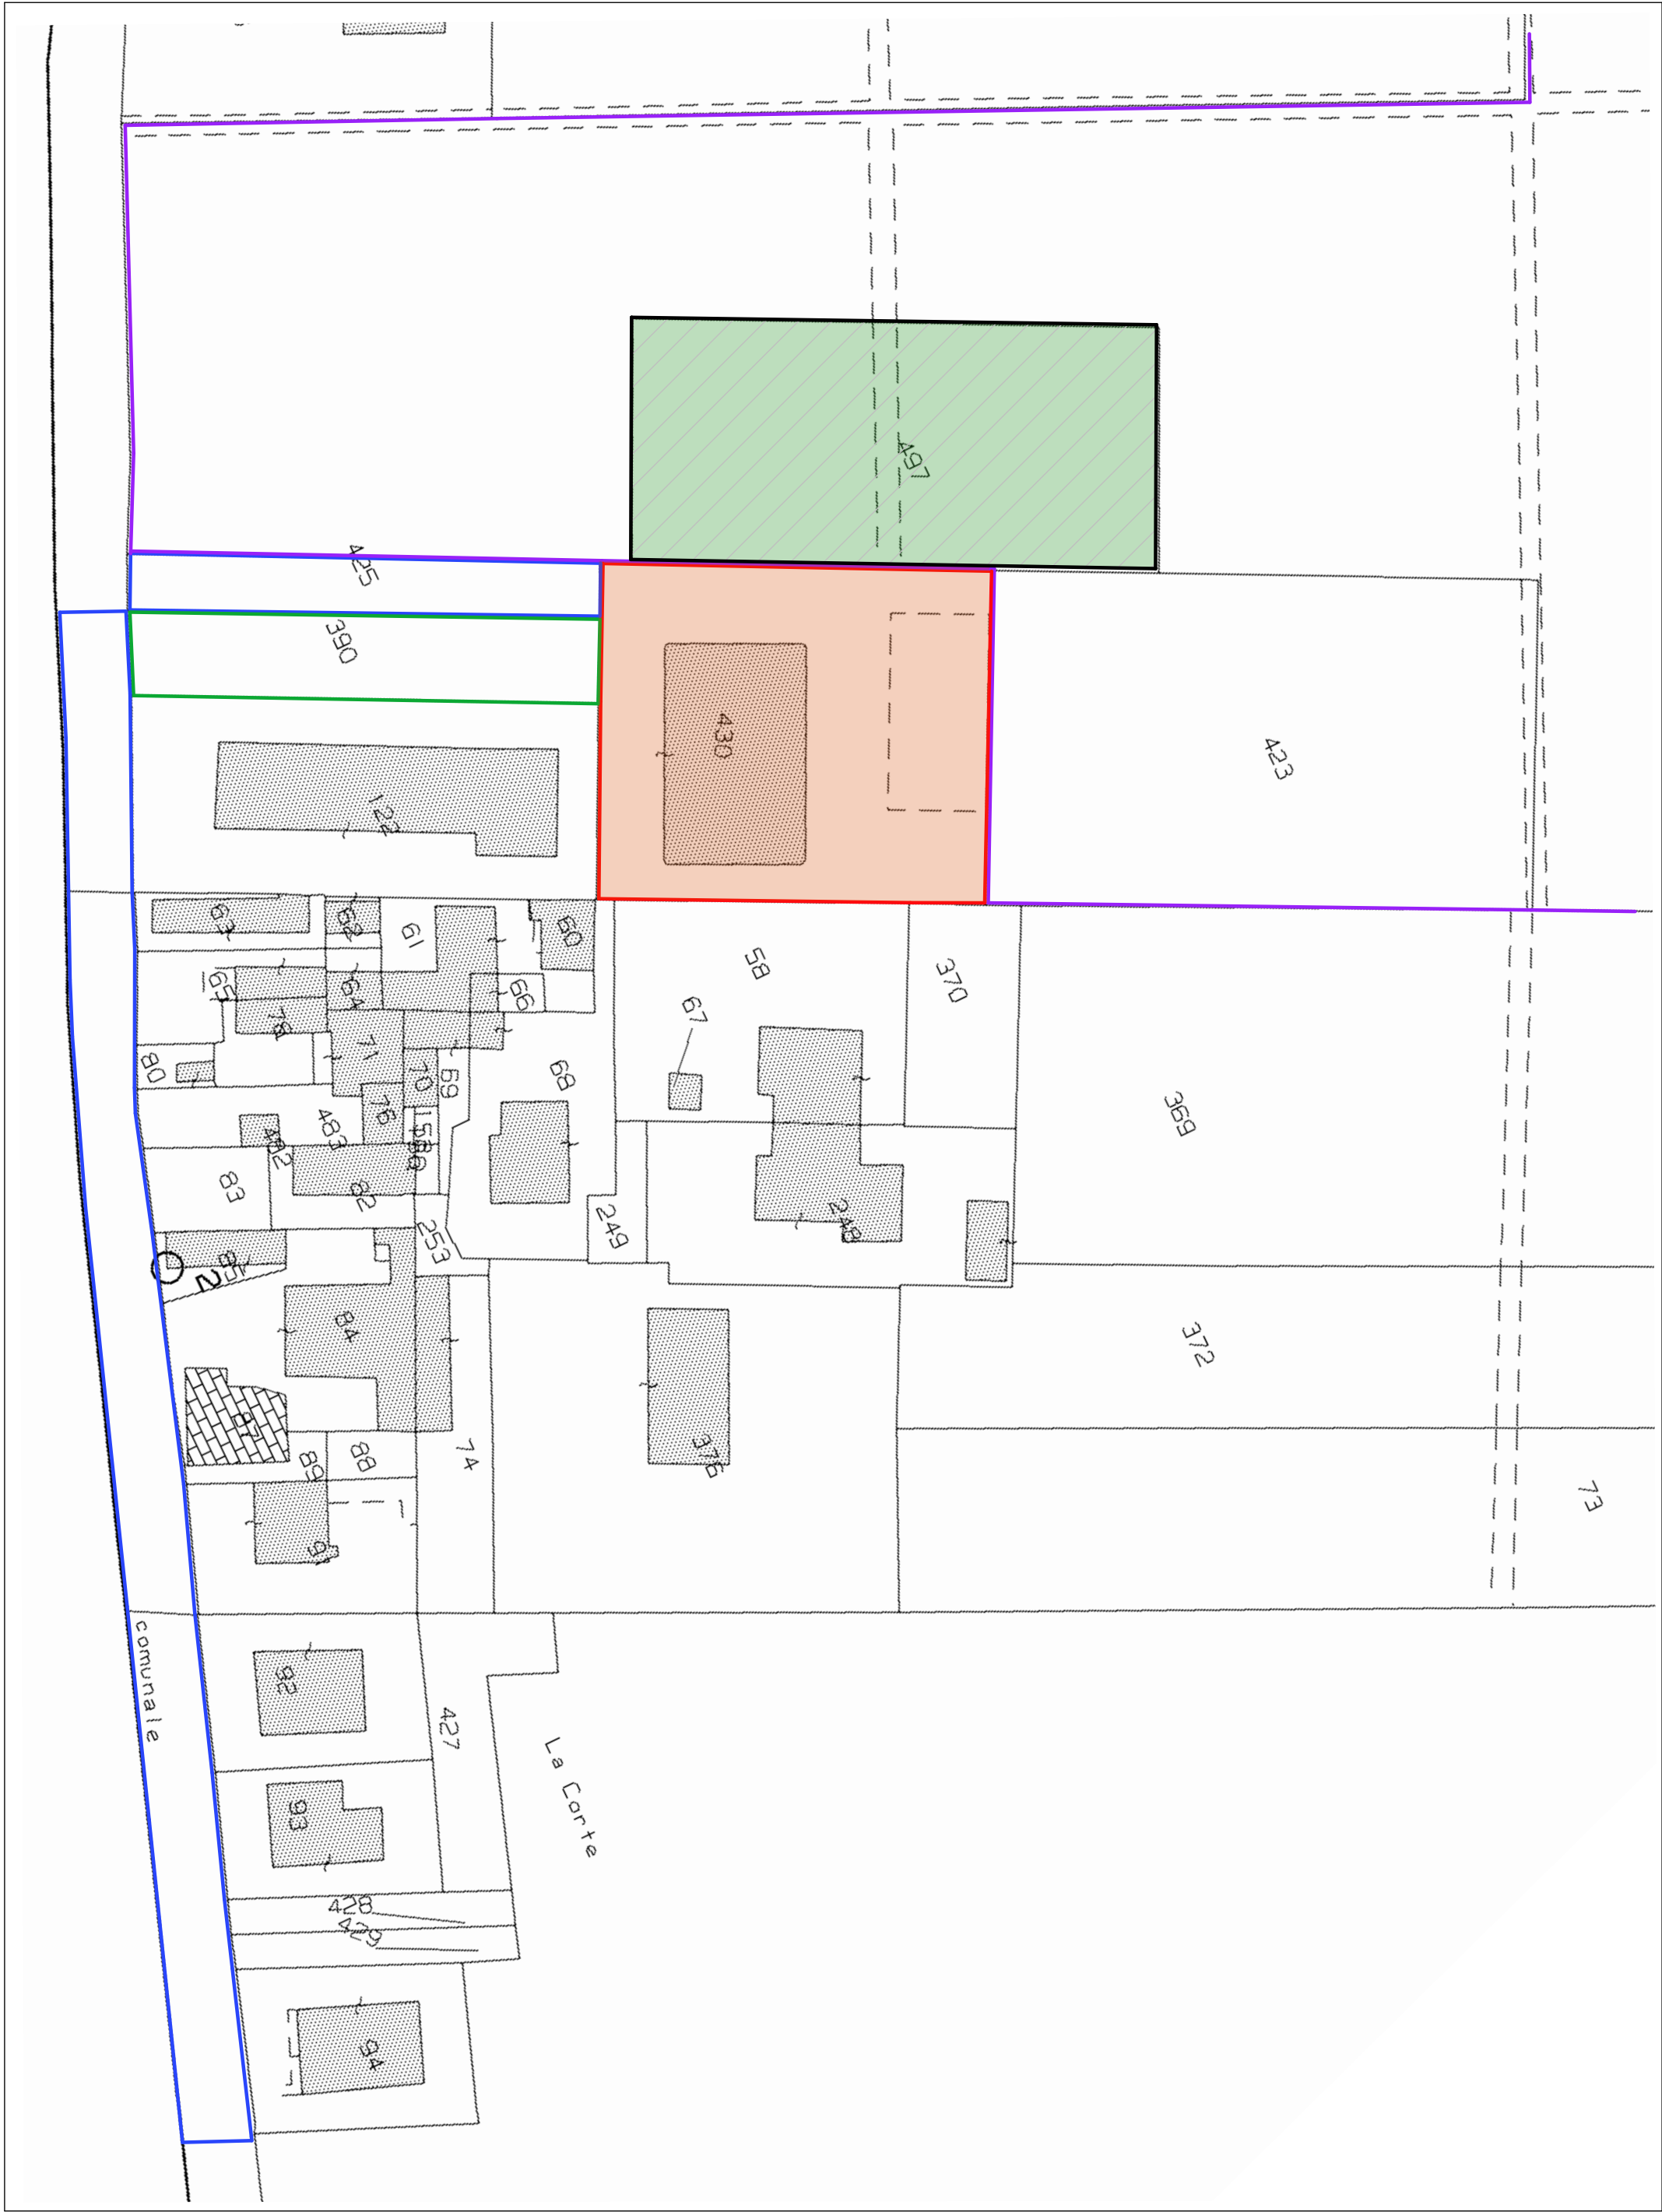

INQUADRAMENTO CATASTALE

<u>CATASTO FABBRICATI</u>			
Foglio	Mappale	Classamento	
PROPRIETA' CENTRO GRAFICO G.B. S.r.l.			
26	430	D/6	
<u>CATASTO TERRENI</u>			
PROPRIETA' DOTTI GIAN CARLO			
26	496	Semin./Arbor.	02.94.85
PROPRIETA' REBEL PADEL S.R.L.			
26	497	Semin./Arbor.	00.21.00
PROPRIETA' COMUNE DI SOLIERA			
26	425	Semin./Arbor.	00.03.90
PROPRIETA' DOTTI FERMO			
26	390	Semin./Arbor.	00.06.50

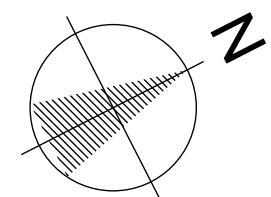

INQUADRAMENTO CARTOGRAFICO - TAVOLA TR1-14 PUG



INQUADRAMENTO TERRITORIALE