


LEGENDA DOTAZIONI	
	Parcheggi
	Area verde a prato
	Posti bici (mobilità sostenibile/intermodalità Valutazione coerenza punto A.1.3-2.2.2-1)


LEGENDA MISURE ECOLOGICHE COMPENSATIVE	
	Alberi (MEC) n° 24
	Arbusti (MEC) n° 121

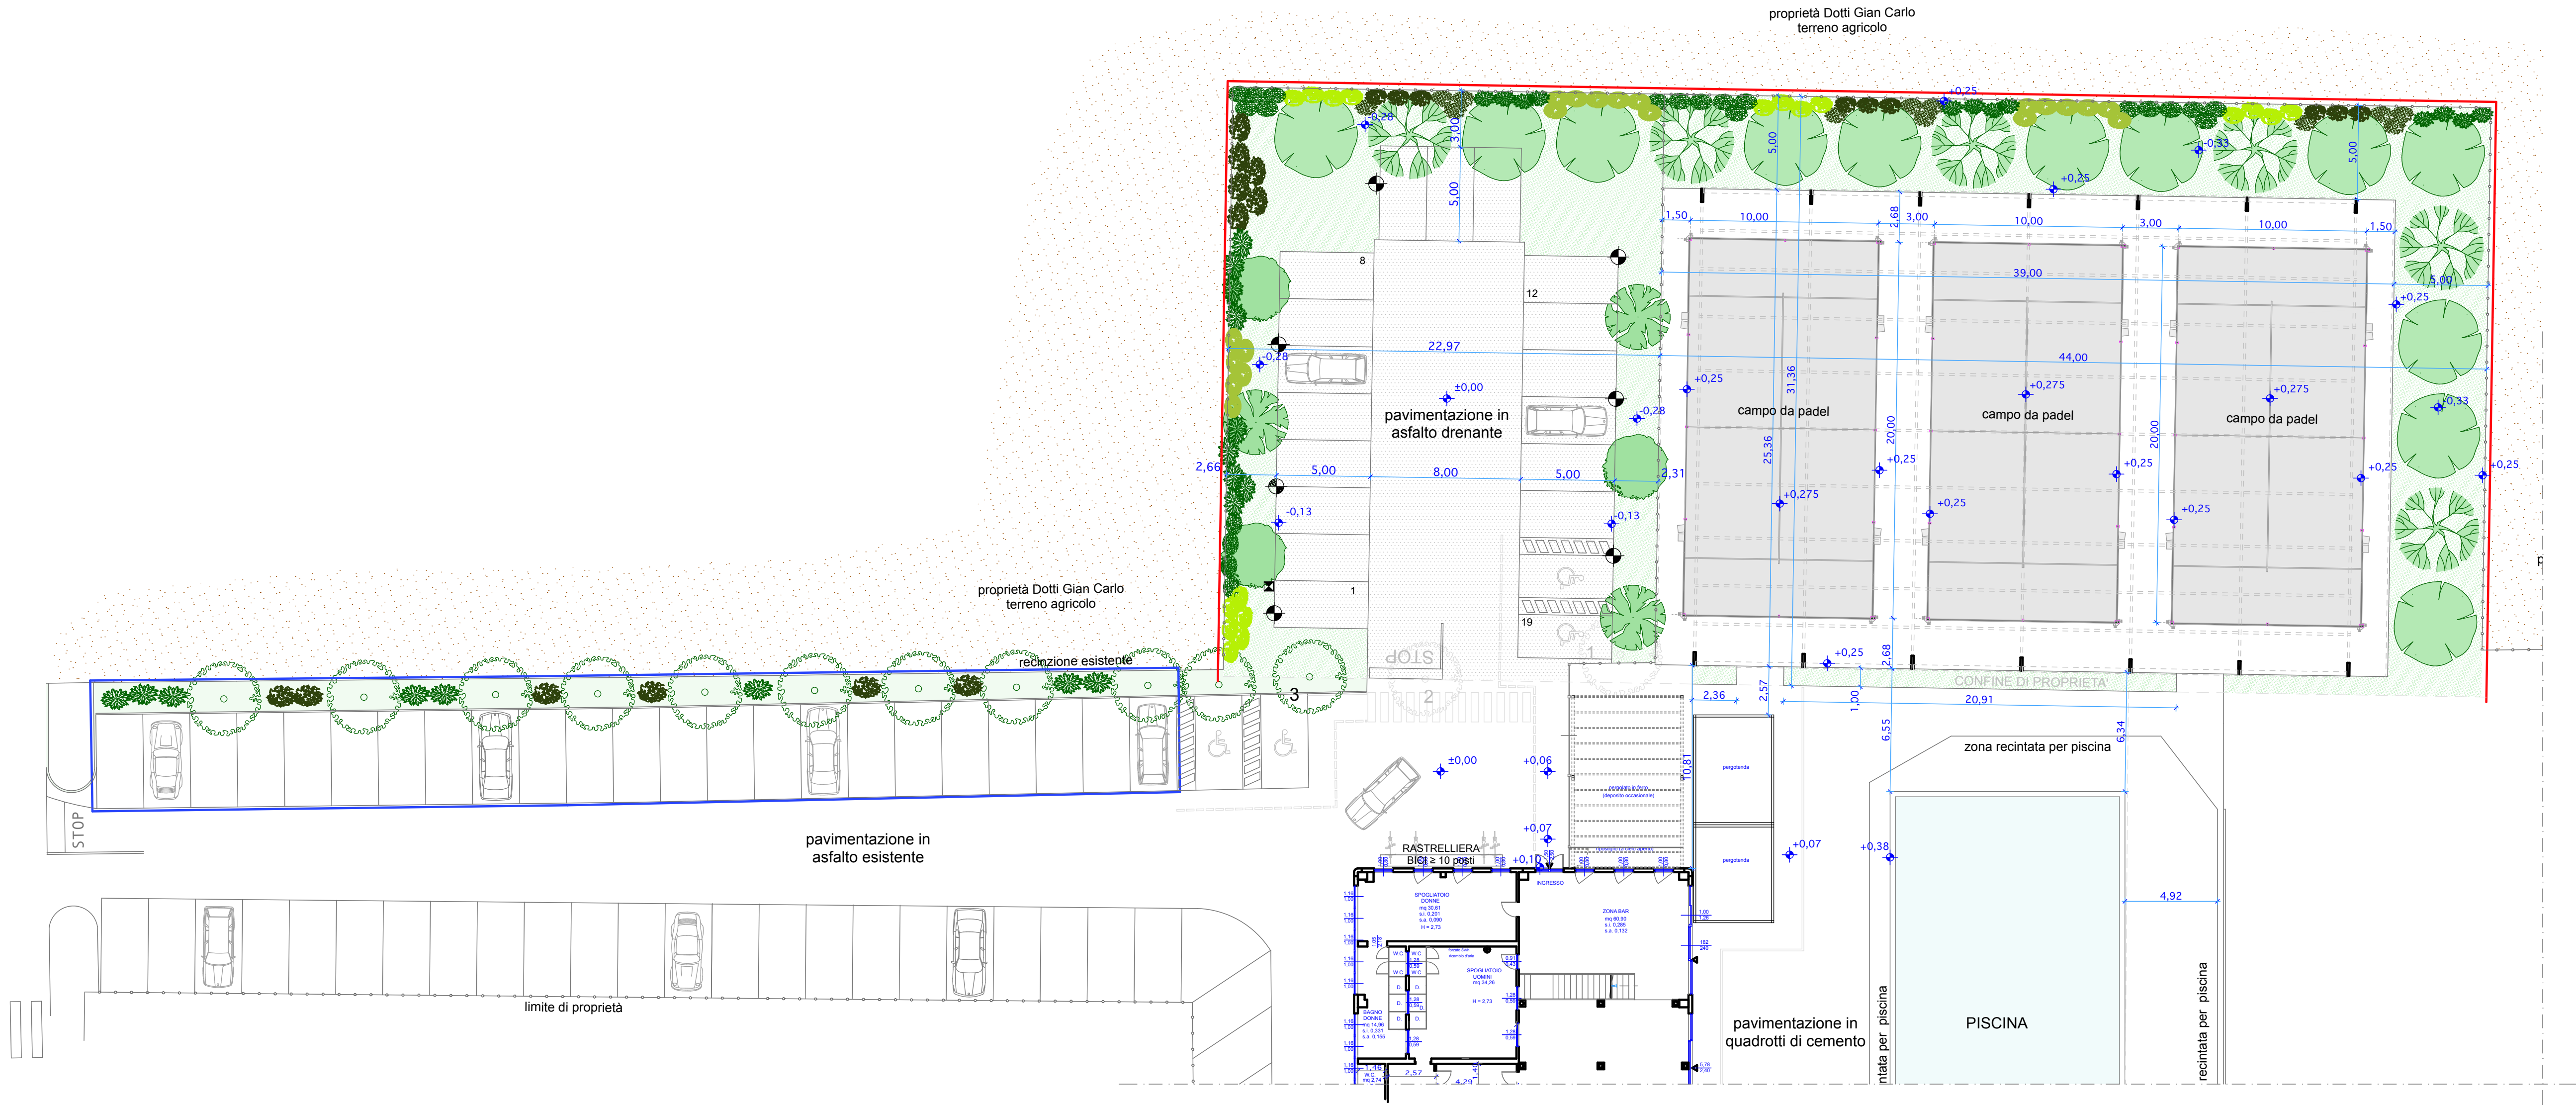


VERIFICA DELLE DOTAZIONI (Tab.6 PUG)			
SUPERFICIE TERRITORIALE (area nuovo intervento mapp. 497)		Mq. 2.100,00	
AREA INSEDIAMENTO ALL'APERTO (solo campi da padel)		Mq. 989,04	
GRUPPO FUNZIONALE		d4.8 Impianti per lo sport...	
P1	(5 mq/100 mq. STer)	Richiesta PUG (2100/100)x5=105 105/25 = 4,2 p.a.	5 p.a.
P2	(5 mq/100 mq. STer)	(2100/100)x5=105 105/25 = 4,2 p.a.	5 p.a.
P.BICI	(1 posto bici/100 mq. ST)	(989,04/100)x1=9,89	10 posti bici

MISURE ECOLOGICHE COMPENSATIVE		
	Richiesta PUG	PROGETTO
ALBERI (A≥50alberi/10000mq. STer)	(2100/10000)x50 = 10,50 ==> 11	24 Alberi (vedi Tav. del verde)
ARBUSTI (A≥100arbusti/10000mq. STer)	(2100/10000)x100 = 21	121 arbusti (vedi Tav. del verde)

DOTAZIONI EXTRA STANDARD NON DOVUTE

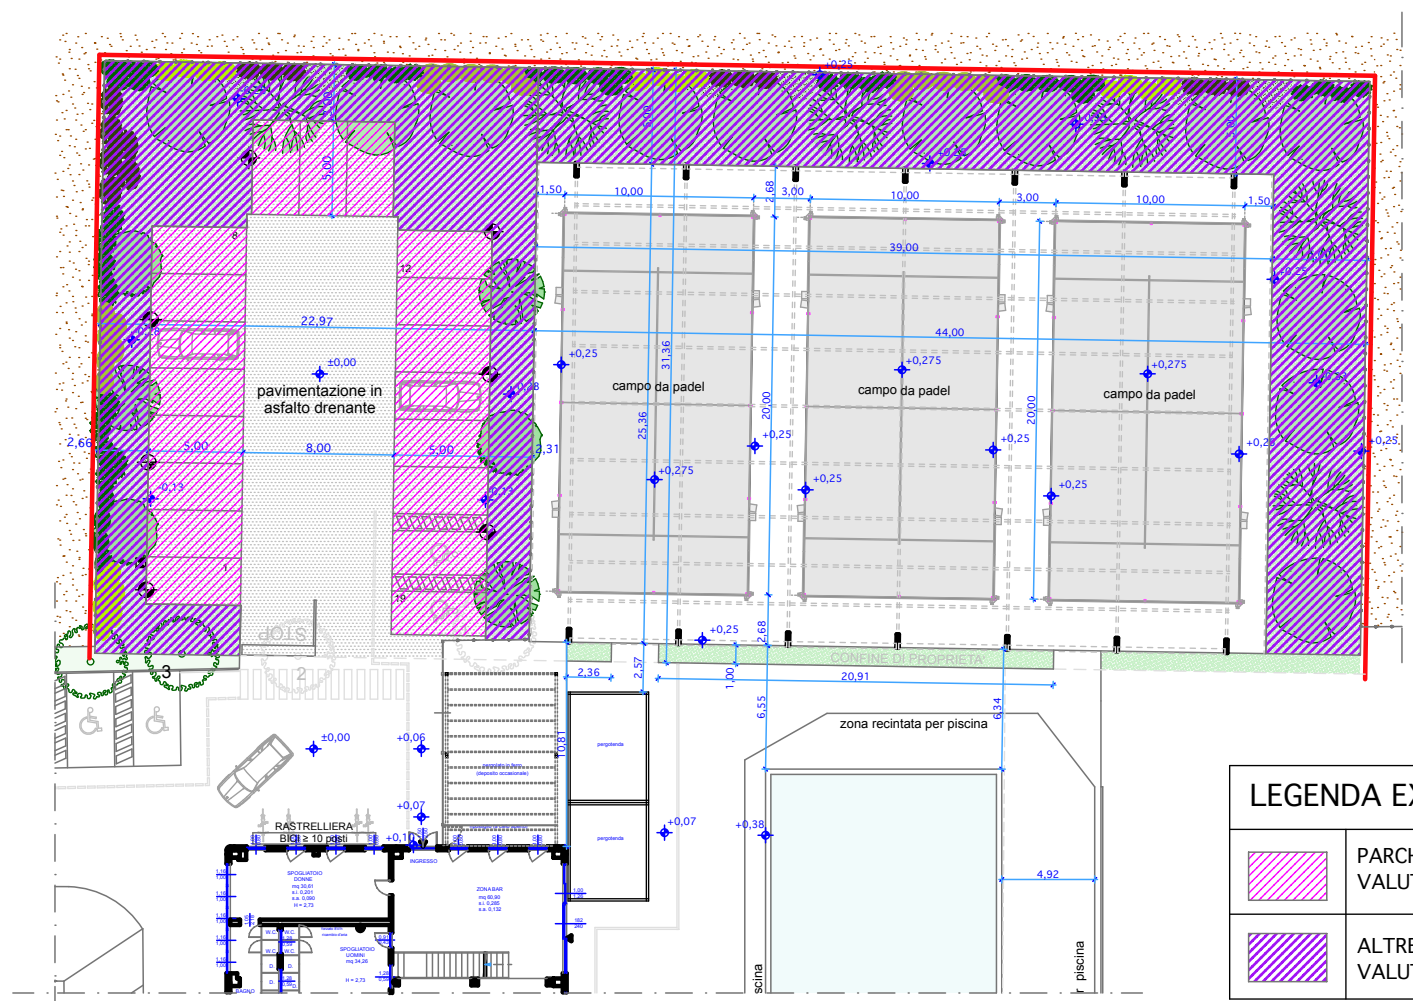

OMBREGGIAMENTO PARCHEGGI

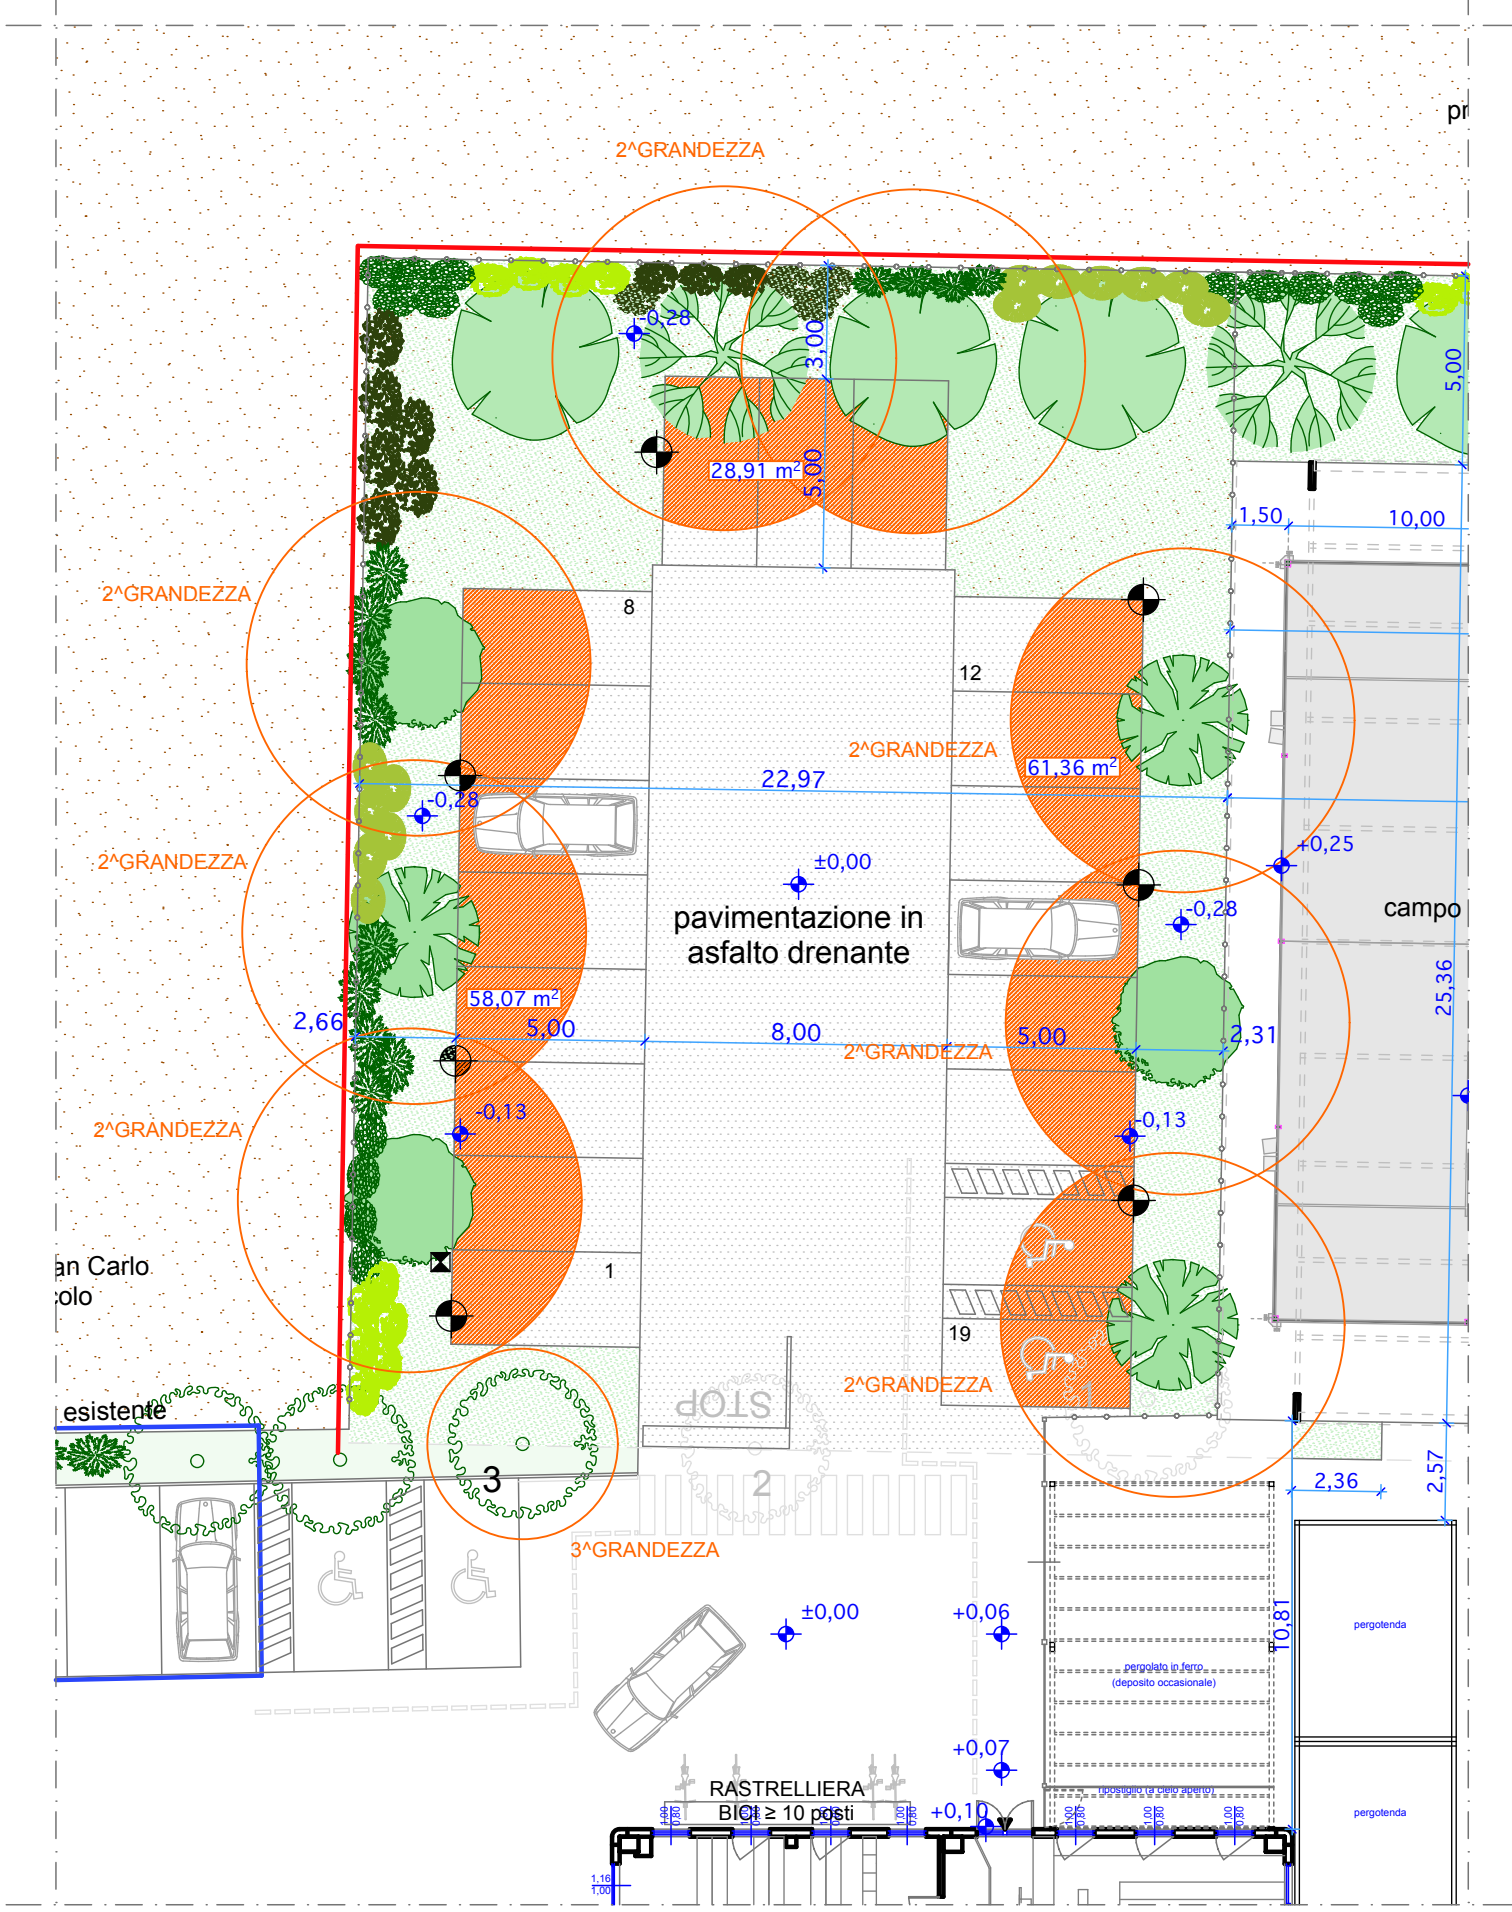

ALBERI 1^ GRANDEZZA Sea 115 mq.
ALBERI 2^ GRANDEZZA Sea 65 mq.
ALBERI 3^ GRANDEZZA Sea 20 mq.
SUPERFICIE PARCHEGGI = (2,5 x 5,00) x 17 + 32,00 = 244,50 mq.
SUPERFICIE MINIMA DA OMBREGGIARE (30%) = 244,5 x 0,30 = 73,35 mq.
SUPERFICIE DI OMBREGGIAMENTO IN PROGETTO = 58,07+61,36+28,91 = 148,34 mq. > 73,35 mq.



STUDIO TECNICO
Via Arno, 4/8
41019 SORDANA (MO)
TEL. 059/504050
PEC: sara.colucciello@architectspec.it

PROG. E D.L. IMPIANTI: IMP. ELETTR.: IMP. MECCANICI: ACUSTICA:	PROGETTO: ART. 53 L.R. 24/2017 - PROCEDIMENTO UNICO PER REALIZZAZIONE CAMPI DA PADEL
CO-PROG. ARCHITETTONICO: COLUCCIello GEOM. MAURIZIO	COMMITTENTE: REBEL PADEL S.r.l. RESHAPE S.r.l.
PROG. E D.L. OPERE IN C.A.E. METALLICHE: GROTTI ING. LORIS	LOCATORE: CENTRO GRAFICO G.B. S.r.l.

ELABORATO:		TAVOLA:
DOTAZIONI E MISURE ECOLOGICHE COMPENSATIVE		c6
DATA: OTTOBRE 2024	SCALA: 1:200	AGGIORNAMENTO: GIUGNO 2025

PROPRIETA'

COMMITTENTE

IL PROGETTISTA