## ARCHITECTURE & DESIGN ARCH. SARA COLUCCIELLO

STUDIO TECNICO

Via Arno n.38
41019 SOLIERA (MO)

PROG. E D.L. IMPIANTI:

IMP. ELETTR.:

IMP. MECCANICI:

ACUSTICA:

TEL. 059/565828
PEC sara.colucciello@archiworldpec.it

PROGETTO:

ART. 53 L.R. 24/2017 - PROCEDIMENTO UNICO
PER REALIZZAZIONE CAMPI DA PADEL

COLUCCIELLO GEOM. MAURIZIO

PROG. E D.L. OPERE IN C.A.E METALLICHE:

COMMITTENTE:

REBEL PADEL S.r.l.

RESHAPE S.r.l.

OTTOBRE 2024

GROTTI ING. LORIS

LOCATORE: CENTRO GRAFICO G.B. S.r.l.

ELABORATO:
TAVOLA:

DIMOSTRAZIONE SUPERFICIE RIE


DATA:
SCALA:

AGGIORNAMENTO:


GIUGNO 2025

PROPRIETA'		
COMMITTENTE		
IL PROGETTISTA		
	=	


## STRATIGRAFIA ASFALTO DRENANTE

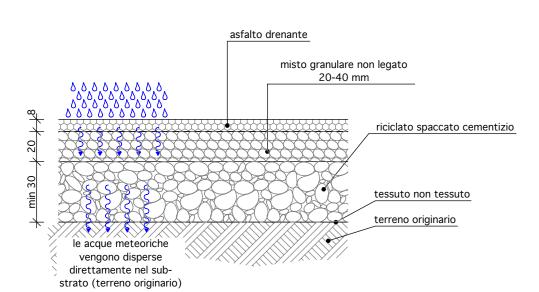

## STATO ATTUALE

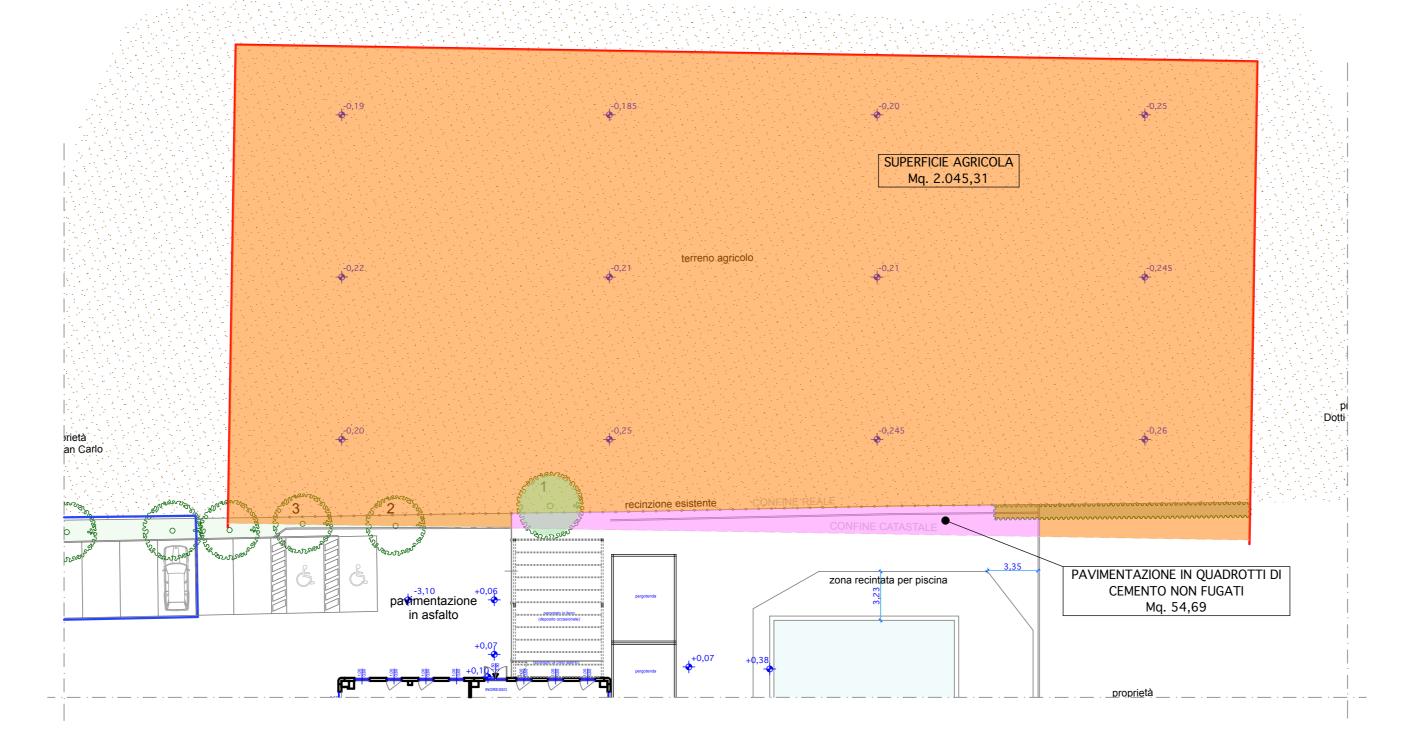

## PROGETTO

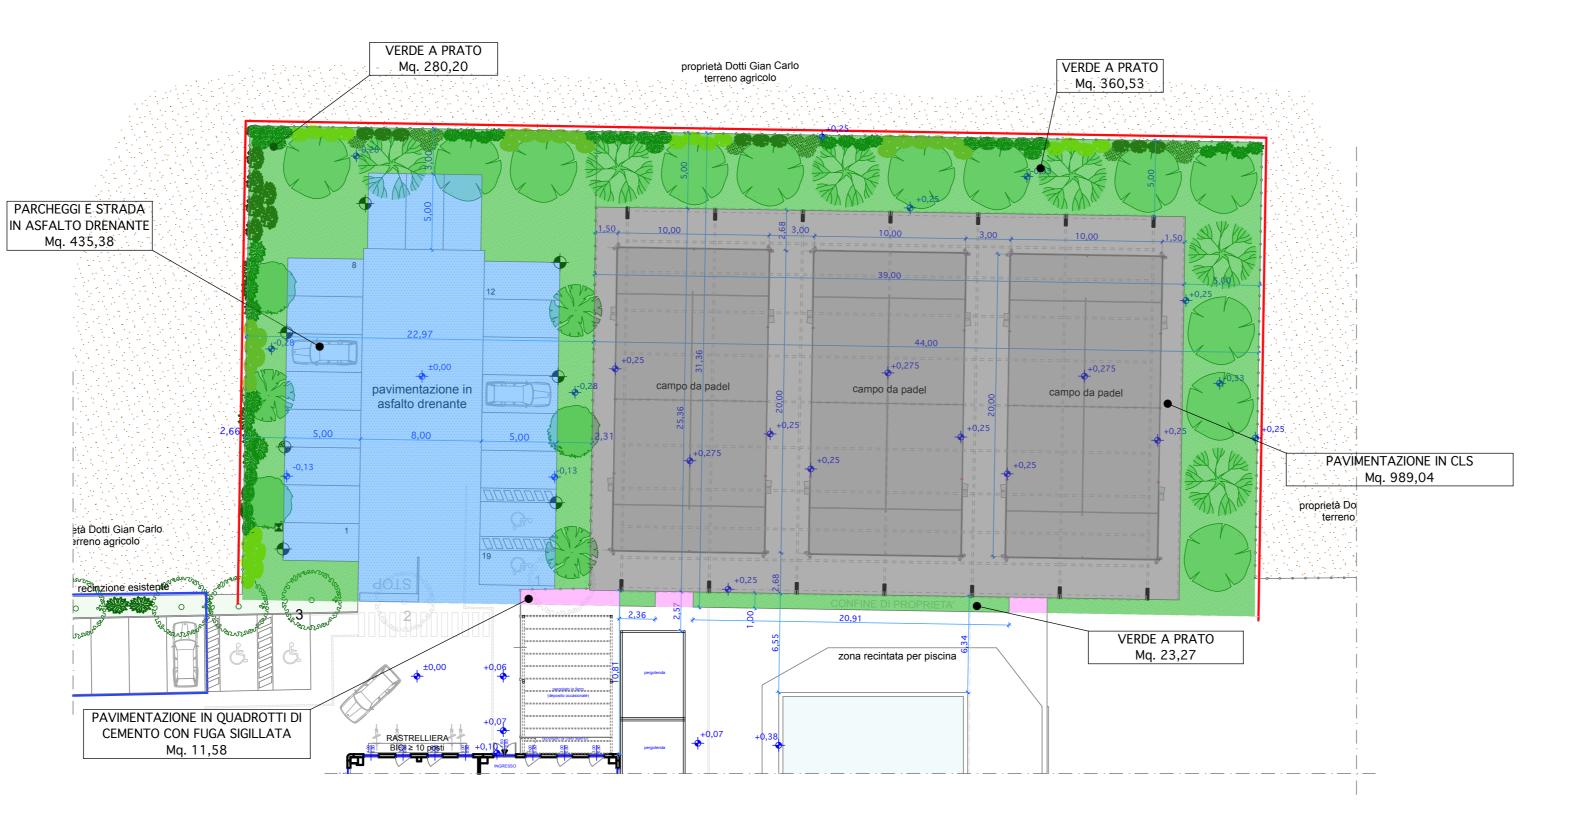

RIE STATO ATTUALE			
	Proprietà Comune di Soliera - parcheggi pubblici esistenti		
	Area di intervento = Mq. 2.100,00		
	Superficie agricola e a prato = Mq. 2.045,31		
	Pavimentazione a fuga non sigillata = Mq. 54,69		
CONSTRUCTION OF THE PROPERTY O	Alberi categoria 1 = n° 1		
A STANKEYON ON STA	Alberi categoria 3 = n° 2		

RIE PROGETTO		
	Proprietà Comune di Soliera - parcheggi pubblici esistenti	
	Area di intervento = Mq. 2.100,00	
	Superficie a prato = Mq. 664,00 (280,20+360,53+23,27)	
	Pavimentazione a fuga non sigillata = Mq. 11,58	
	Pavimento in cls = Mq. 989,04	
	Pavimento in asfalto drenante = Mq. 435,38	
***	Alberi categoria 2 = n° 24	
0	Alberi categoria 3 = n° 1	