



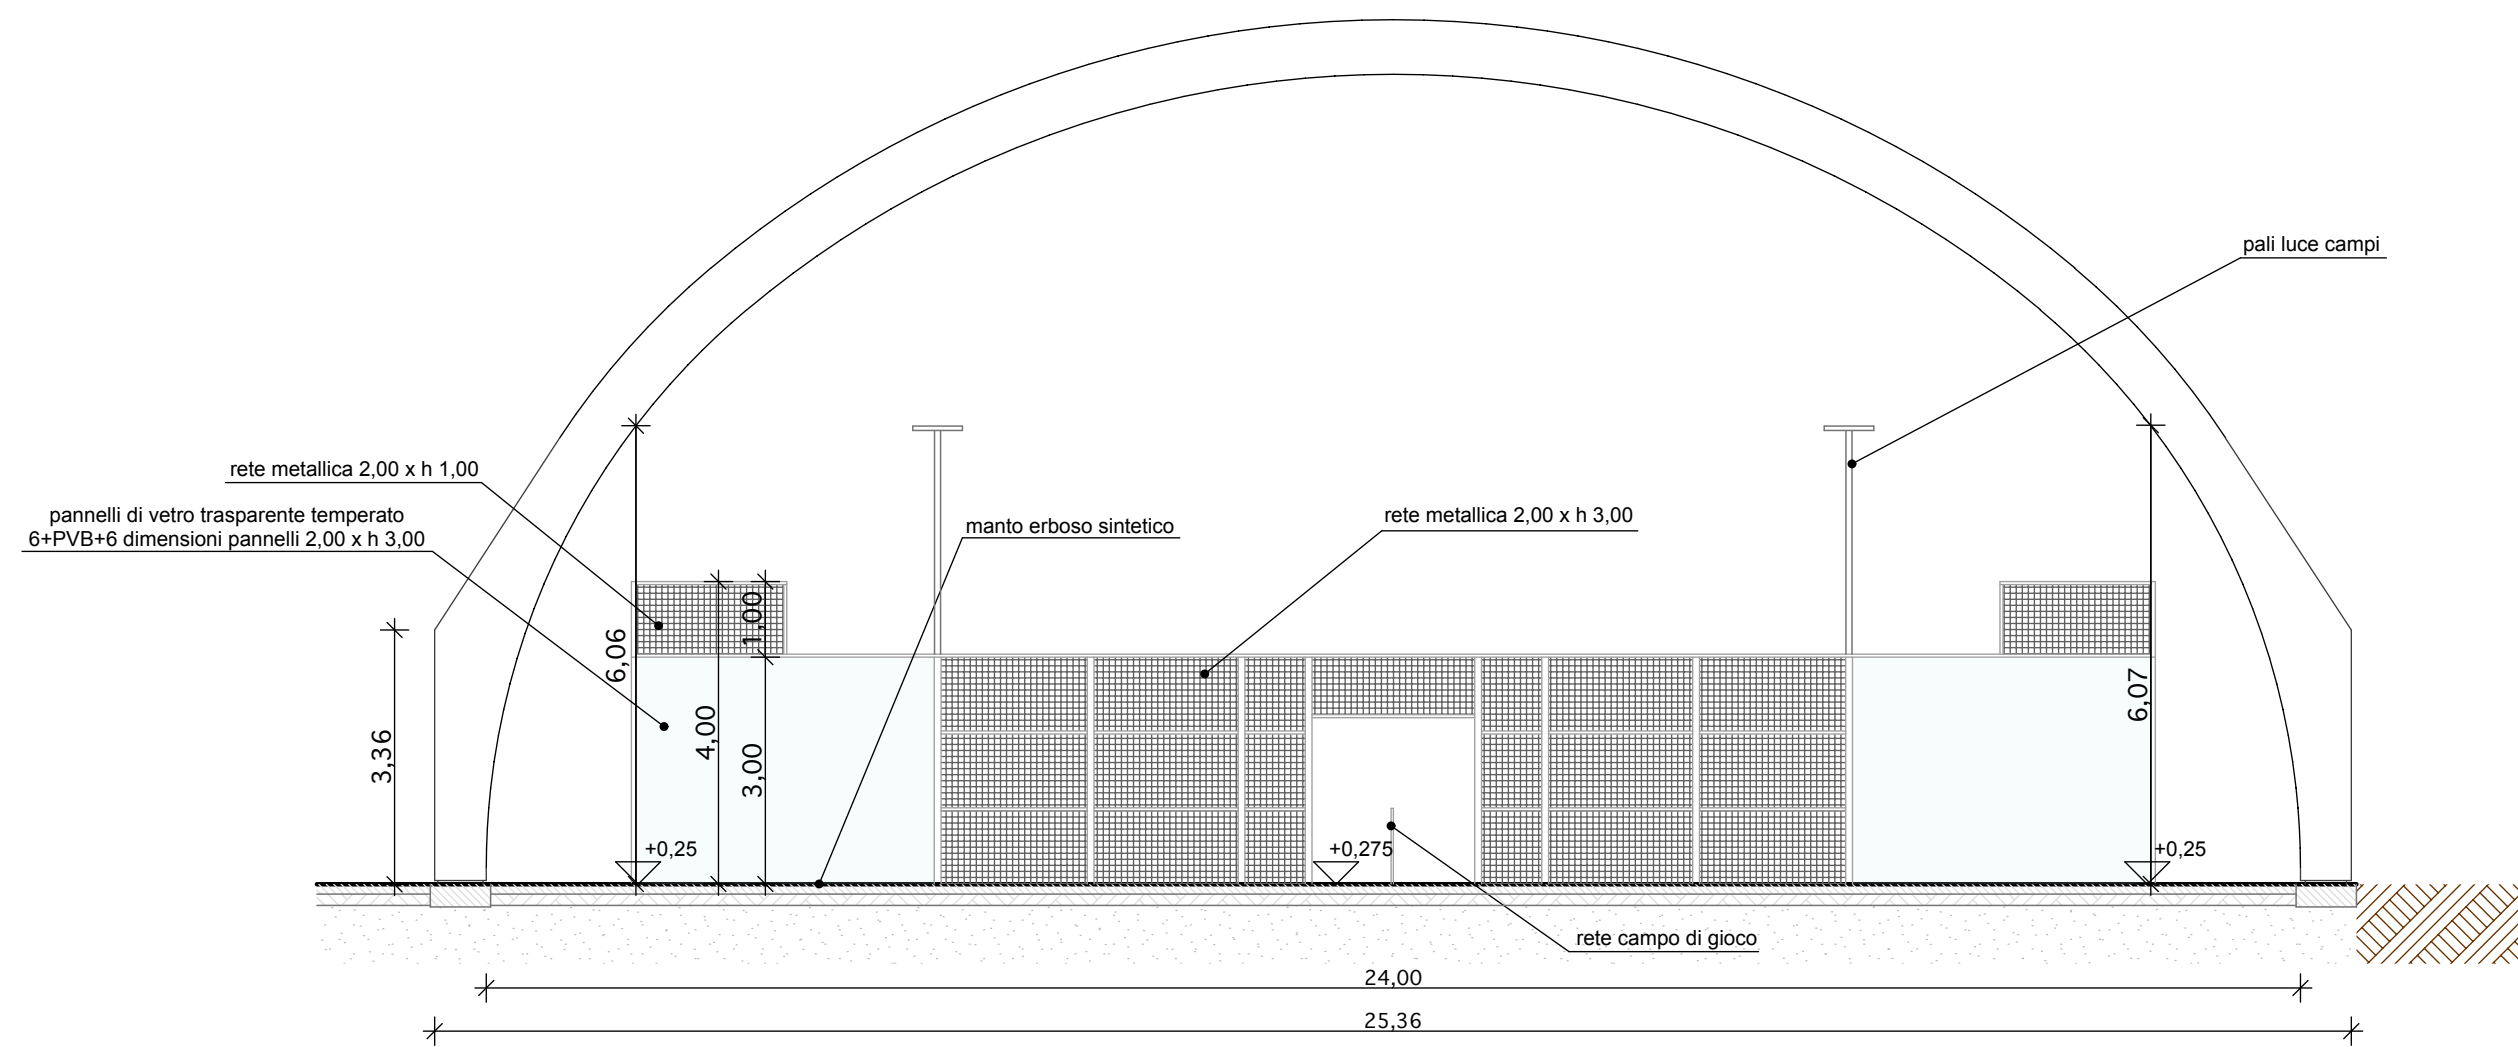


SEZIONE A-A PROGETTO

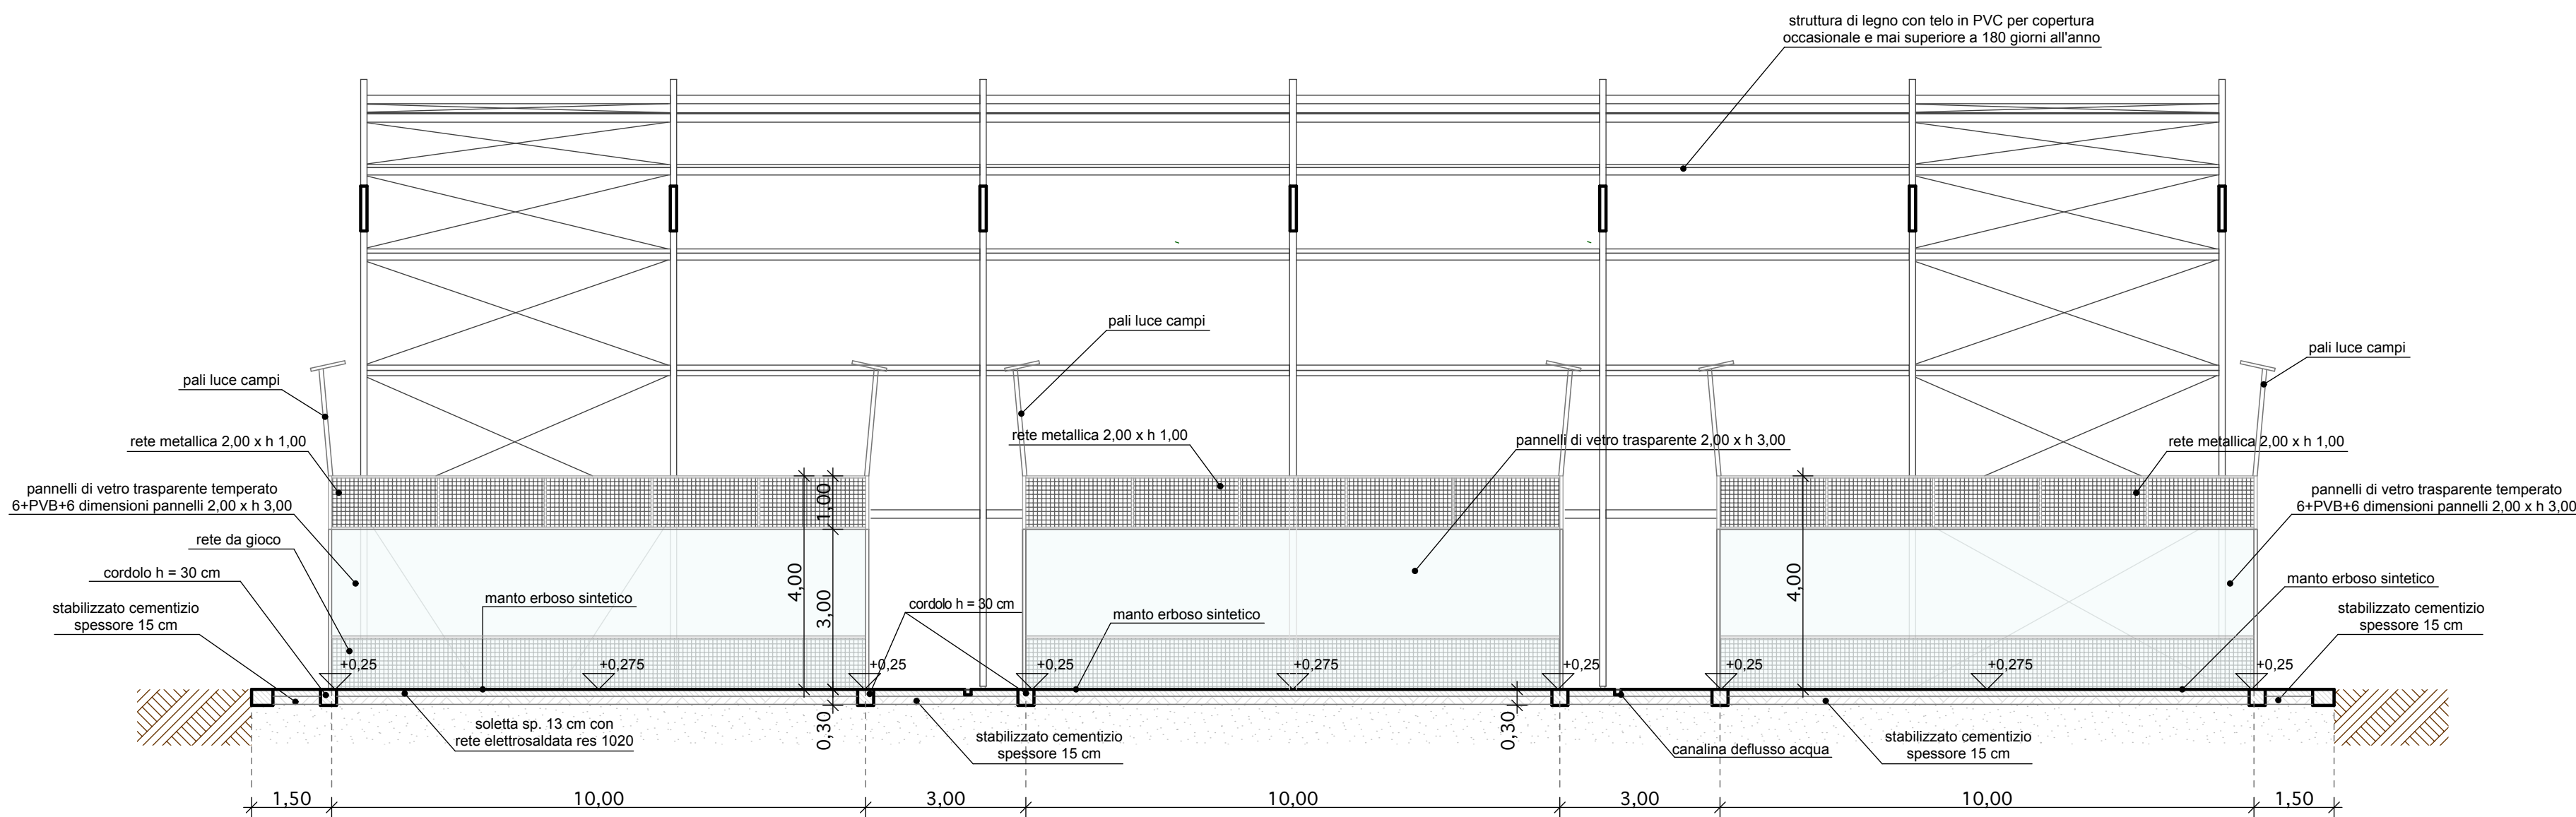

SEZIONE B-B PROGETTO



PIANTA PROGETTO

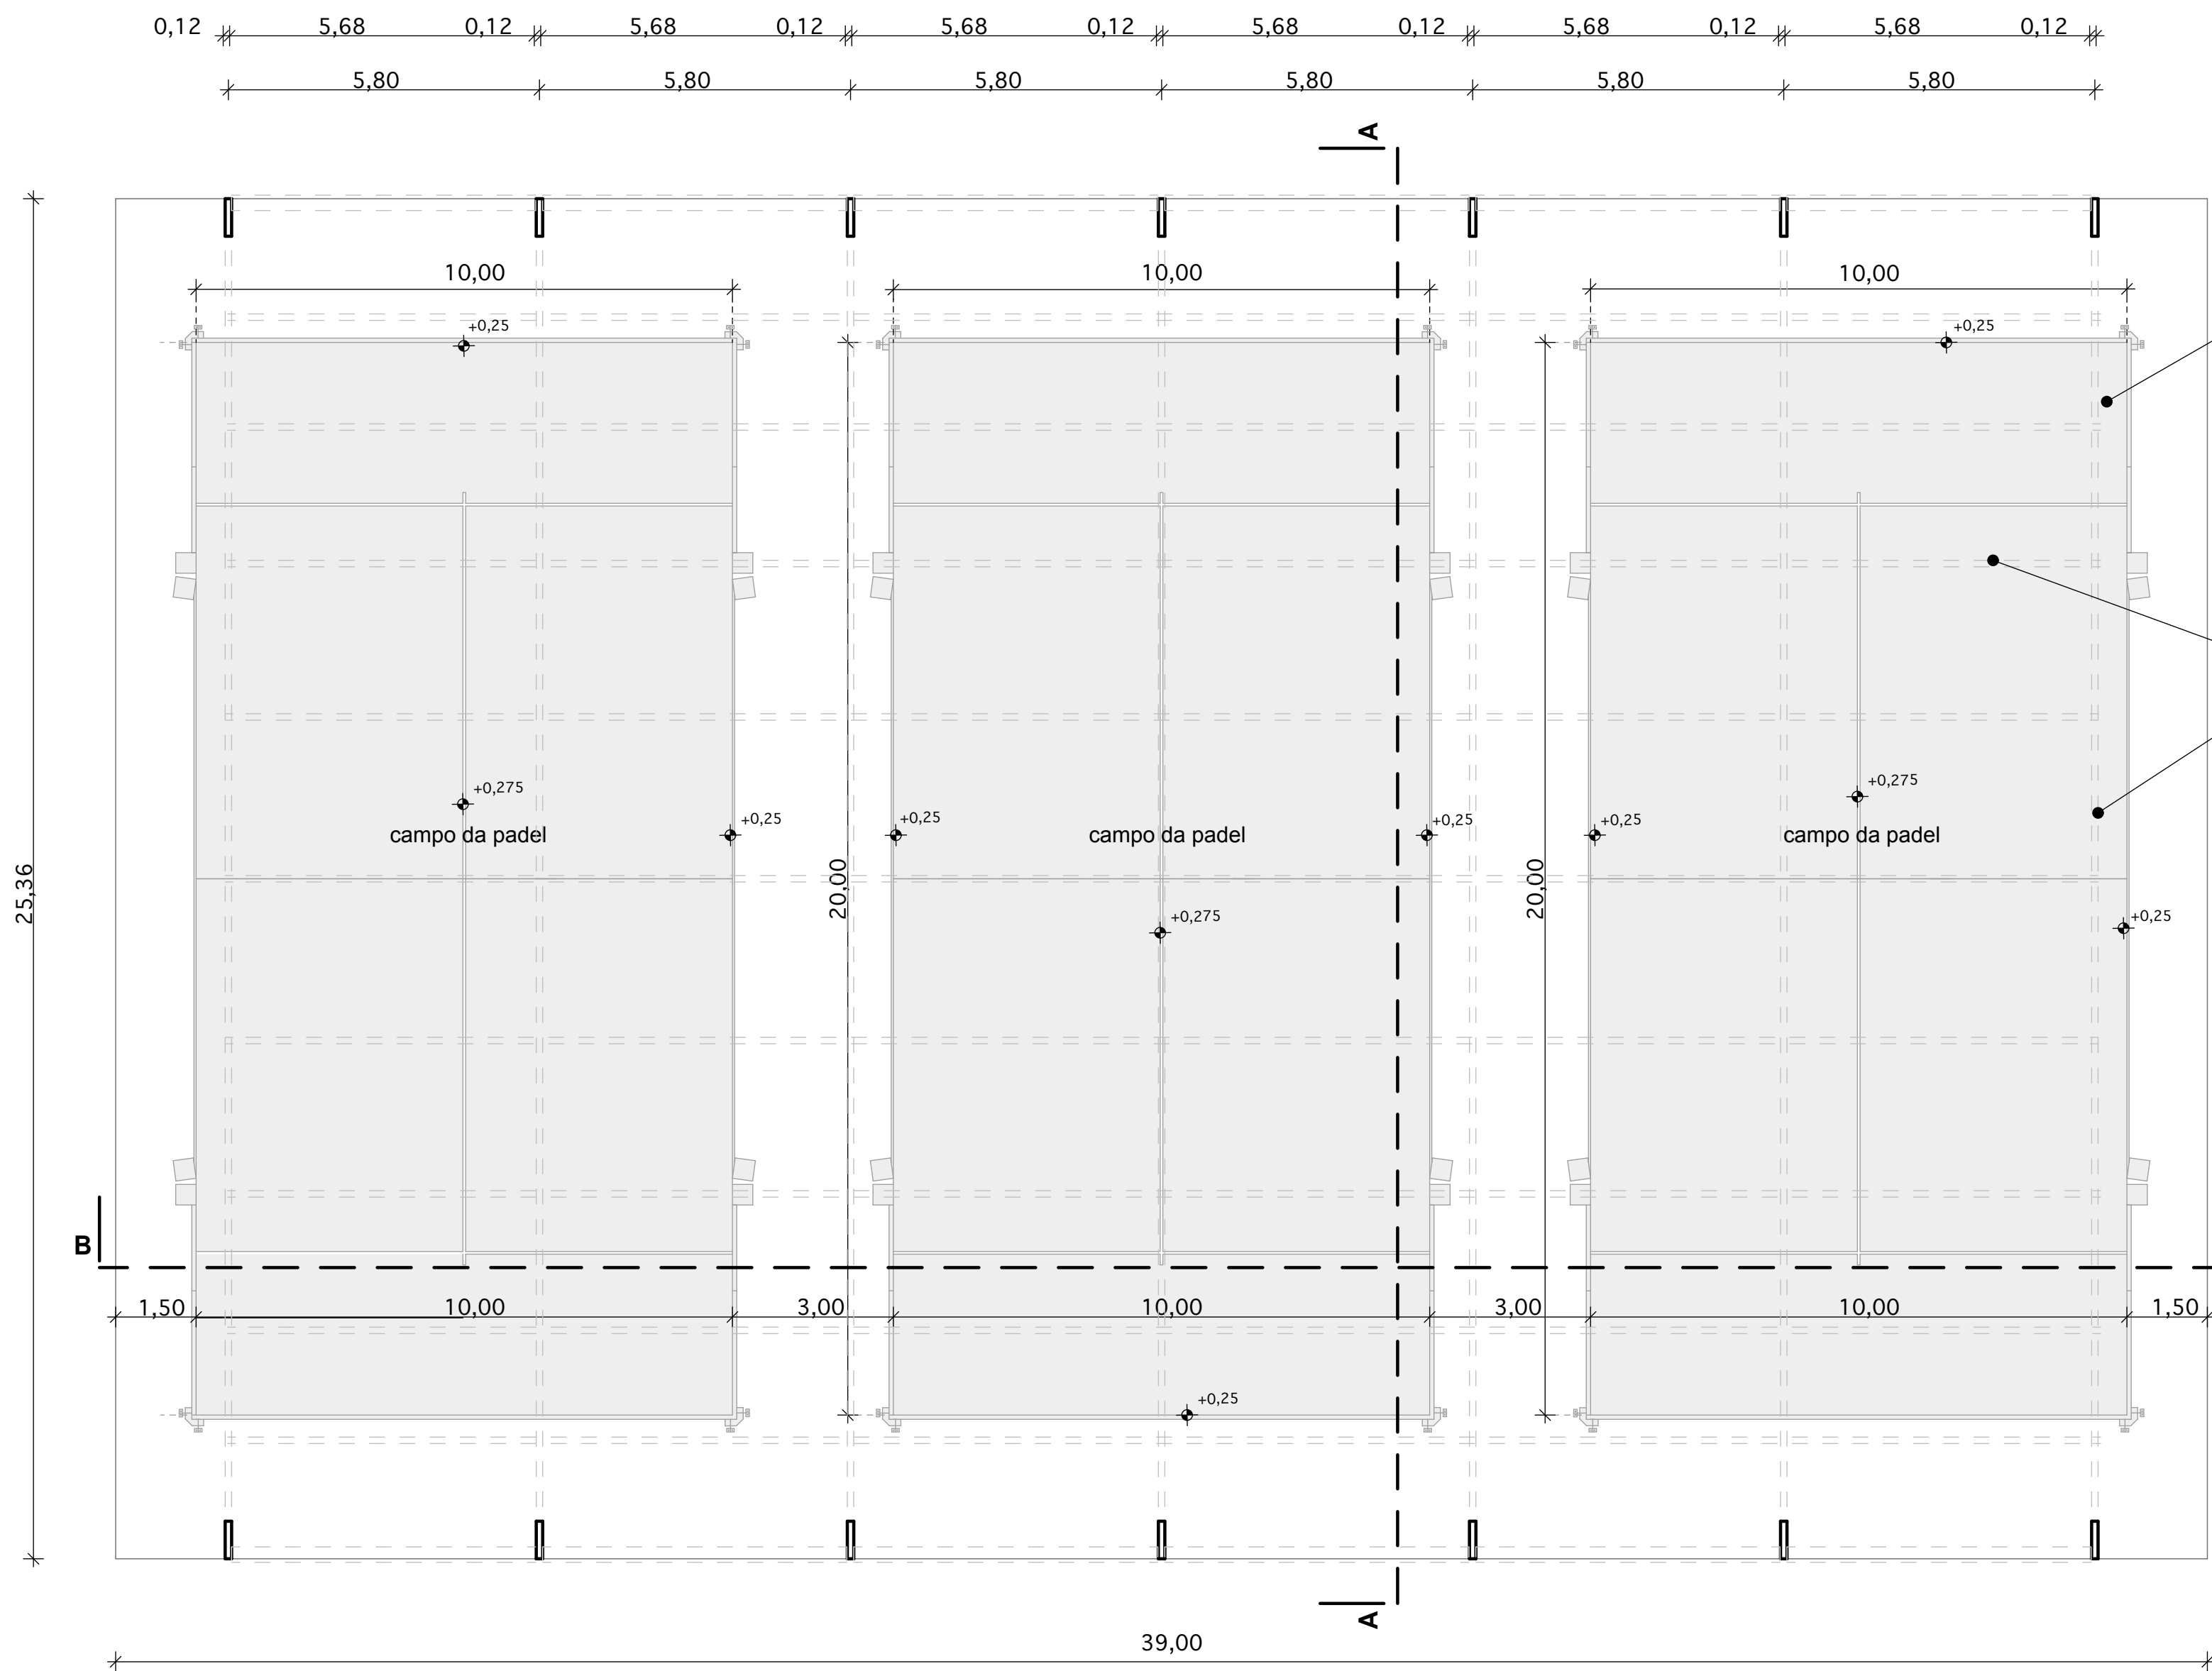

PAVIMENTAZIONE IN CLS CON SOVRASTANTE ERBA SINTETICA

COPERTURA CON STRUTTURA FISSA IN LEGNO E TELO IN PVC REMOVIBILE AMMESSO PER MAX 180 GIORNI ALL'ANNO

VISTA CAMPO DA PADEL

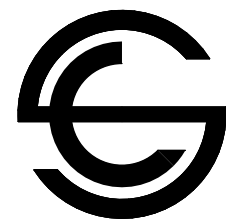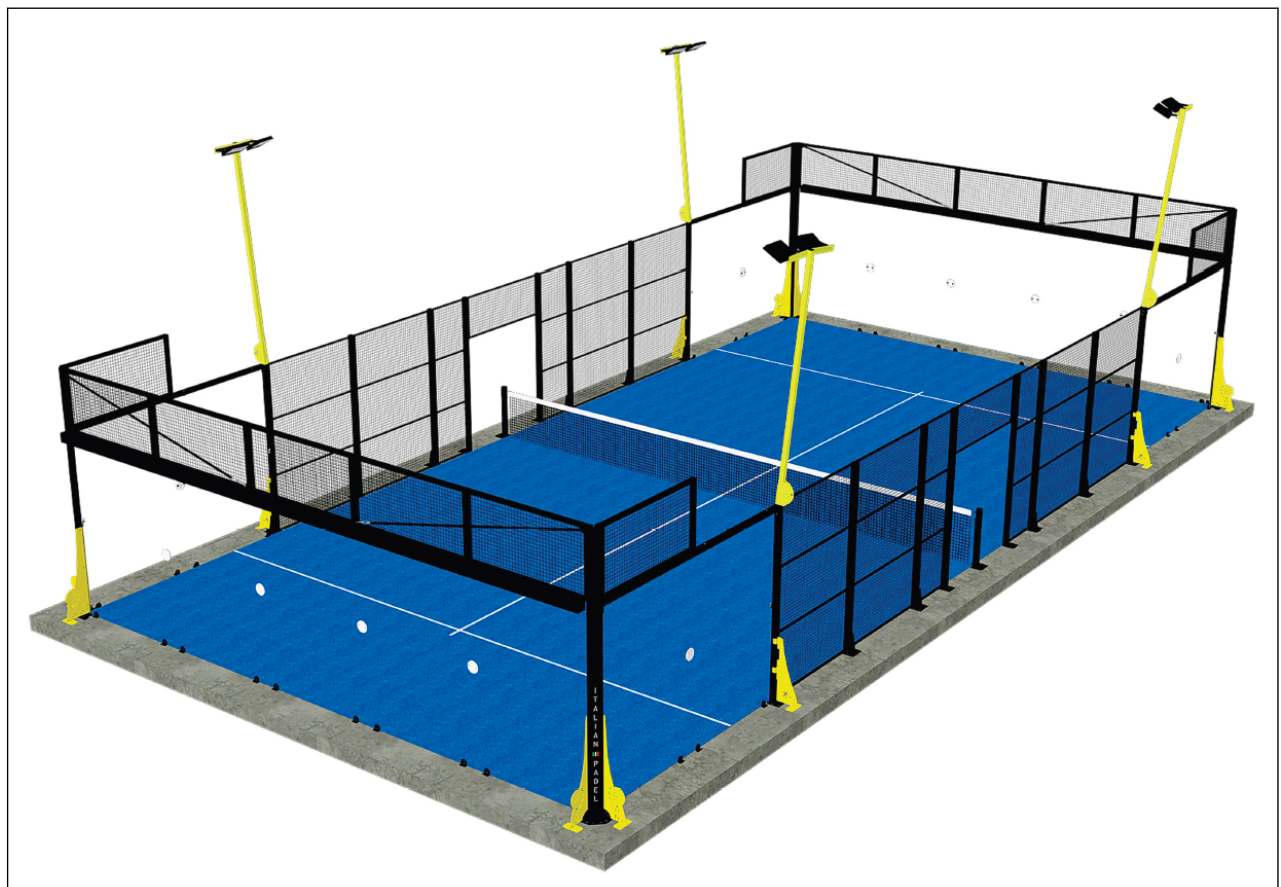

ARCHITECTURE & DESIGN
ARCH. SARA COLUCCIello

STUDIO TECNICO
Via Arco 5/58
41019 SORDANA (MO)
TEL. 099/5605820
P.C. sara.colucciello@architecturadesign.it

PROG. E D.L. IMPIANTI:
IMP. ELETTR.:
IMP. MECCANICI:
ACUSTICA:

PROGETTO:
ART. 53 L.R. 24/2017 - PROCEDIMENTO UNICO
PER REALIZZAZIONE CAMPI DA PADEL

CO-PROG. ARCHITETTONICO:
COLUCCIello GEOM. MAURIZIO
PROG. E D.L. OPERE IN C.A.E. METALLICHE:
GROTTI ING. LORIS

COMMITTENTE: REBEL PADEL S.r.l.
RESHAPE S.r.l.
LOCATORE: CENTRO GRAFICO G.B. S.r.l.

ELABORATO:

PIANTA E SEZIONE CAMPI DA PADEL

TAVOLA:

DATA:
OTTOBRE 2024

SCALA:
1:100

AGGIORNAMENTO:
FEBBRAIO 2025

c8

PROPRIETA'

COMMITTENTE

IL PROGETTISTA