




PIANTA STRUTTURA DI COPERTURA

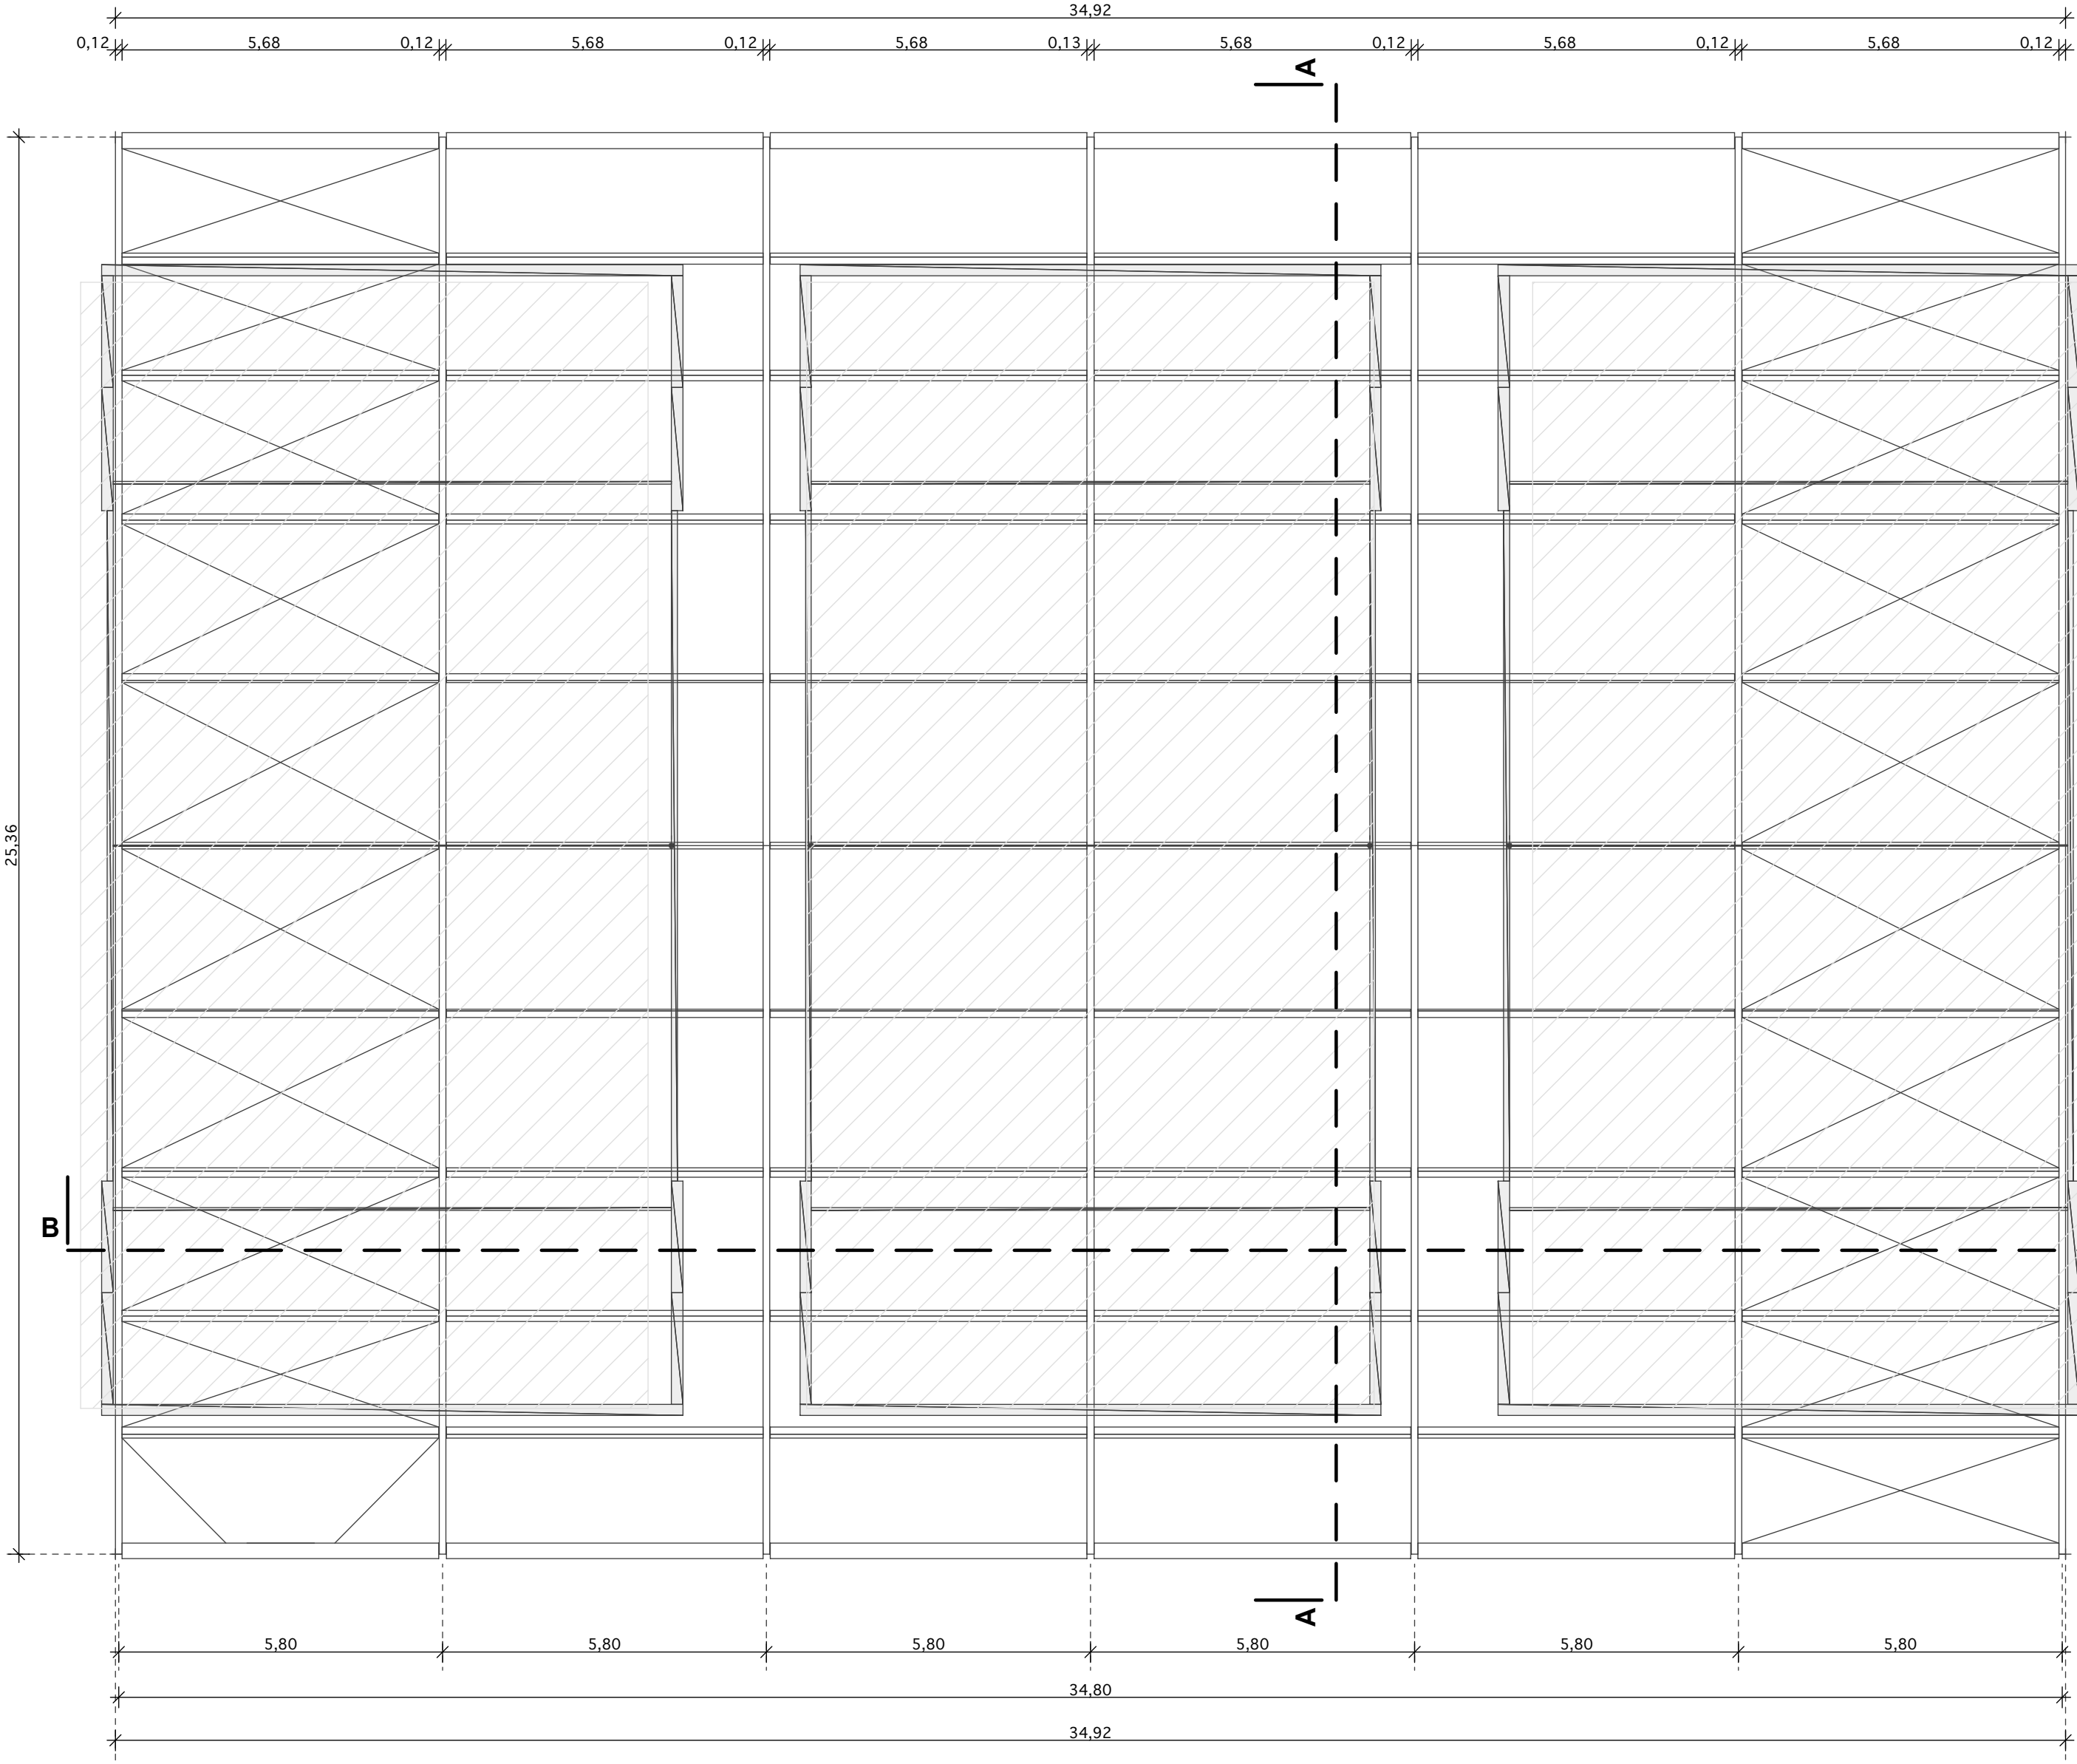


ARCHI IN LEGNO LAMELLARE
TIRANTI DI CONTROVENTO IN ACCIAIO ZINCATO

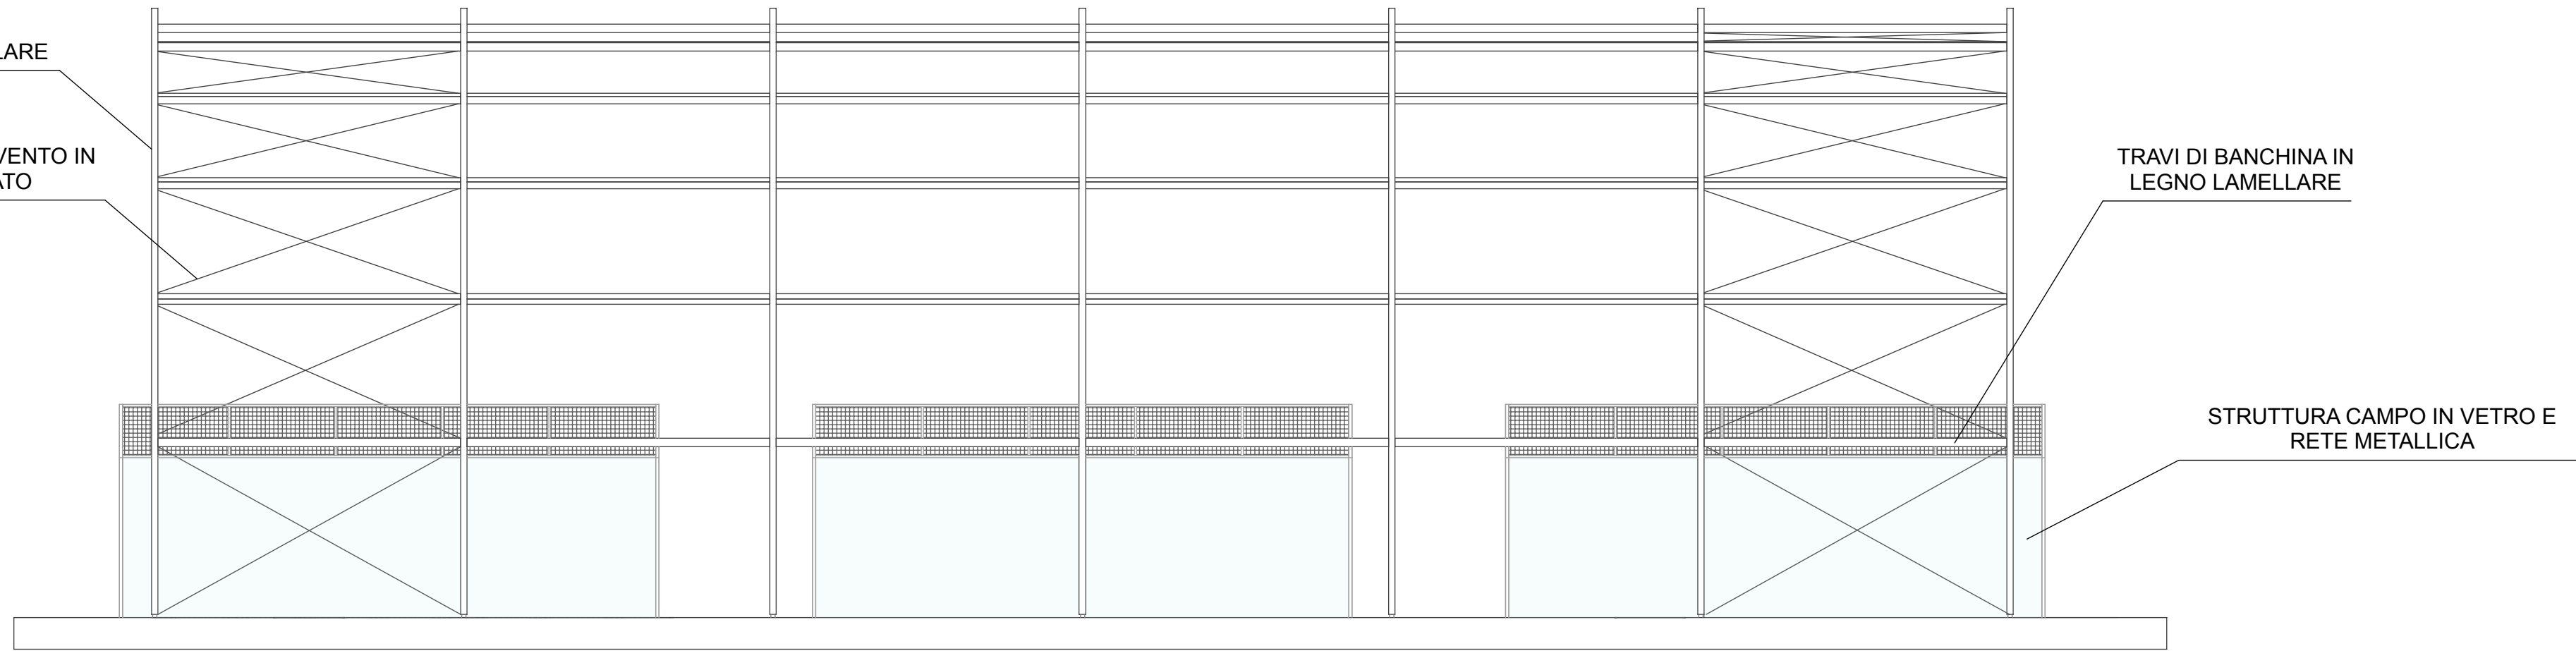


PROSPETTO OVEST SENZA COPERTURA

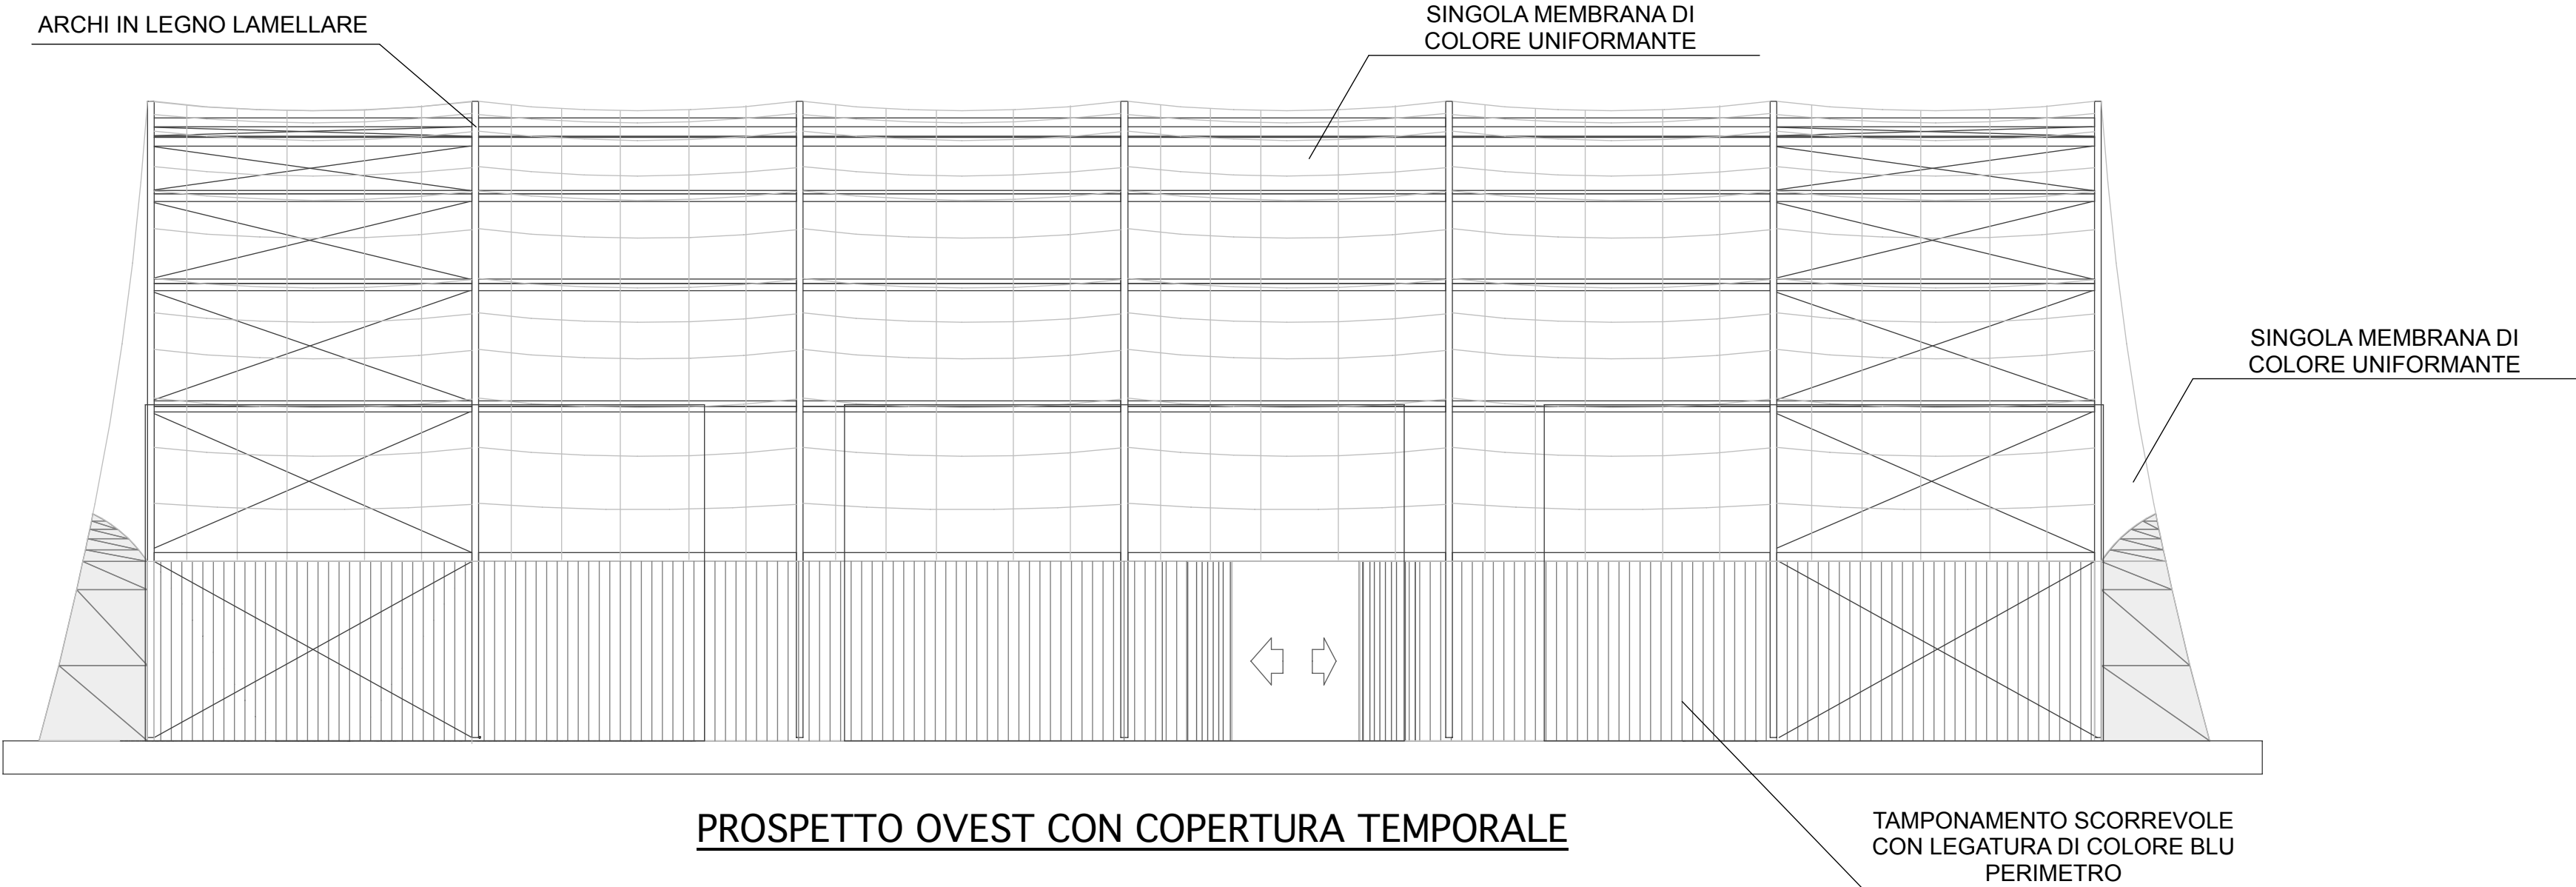


PROSPETTO OVEST CON COPERTURA TEMPORALE

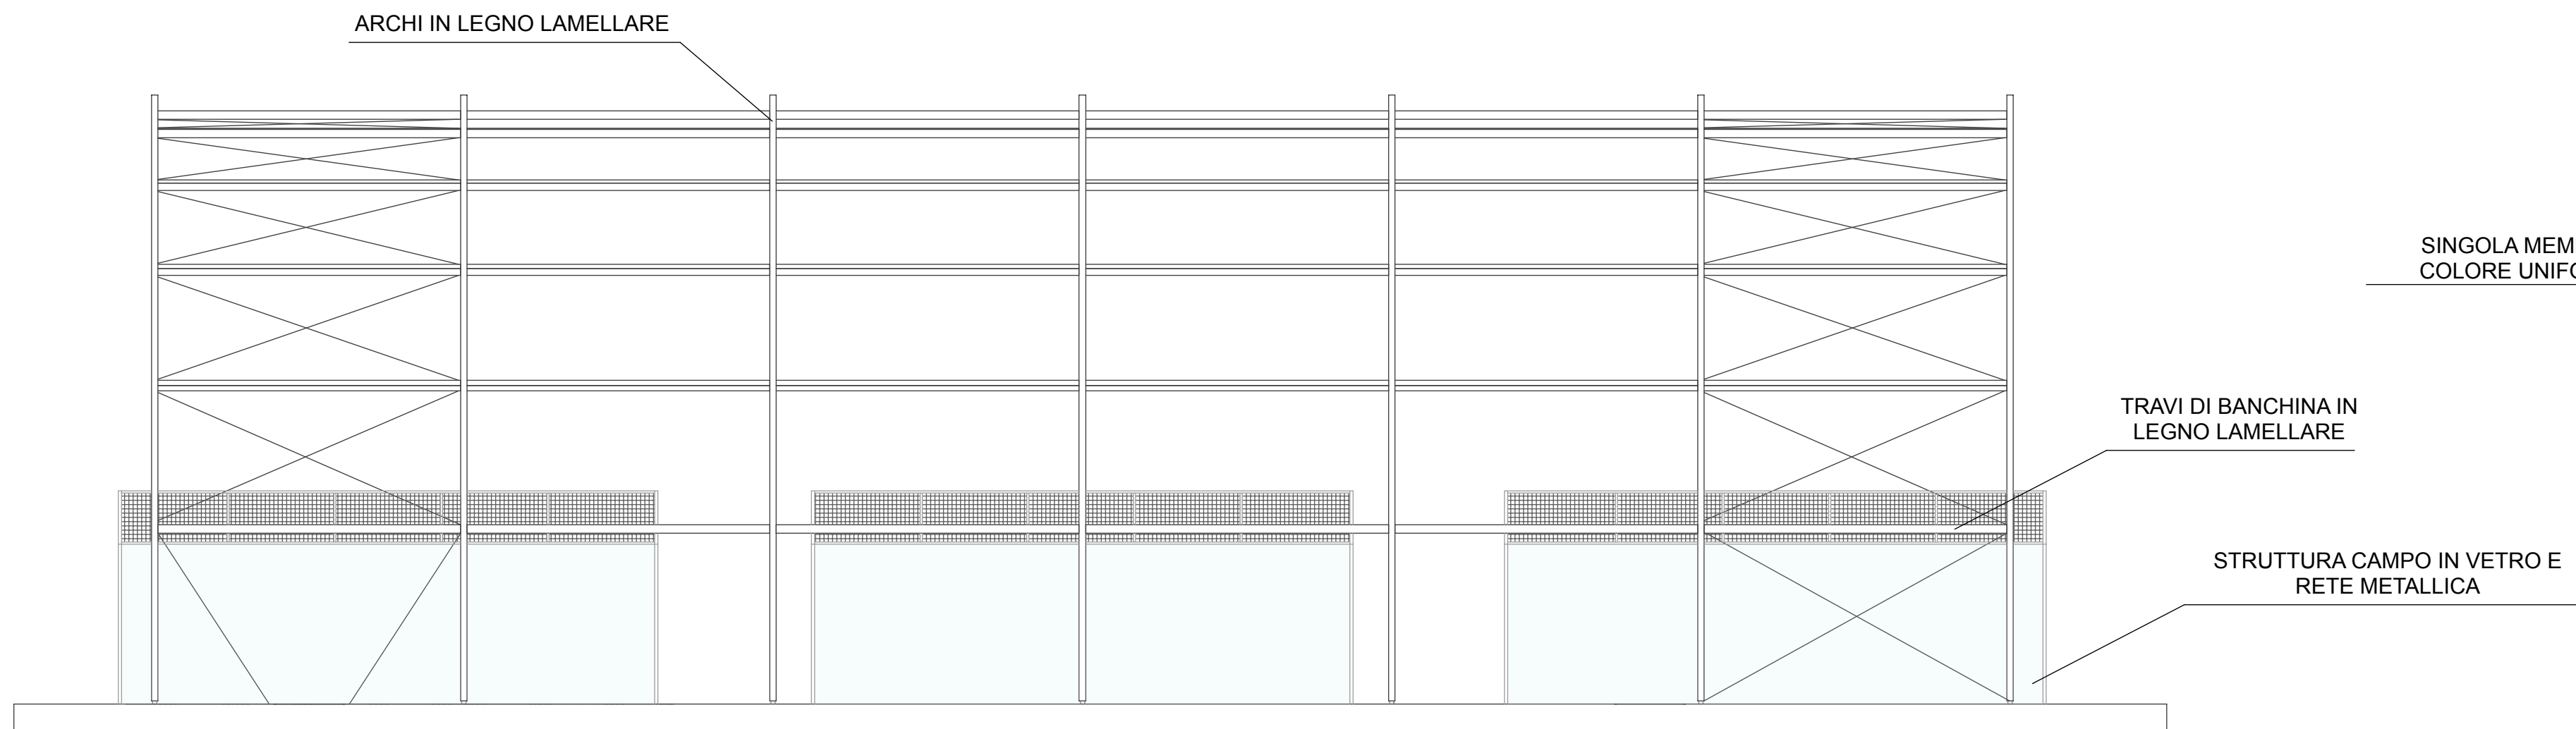


PROSPETTO EST SENZA COPERTURA

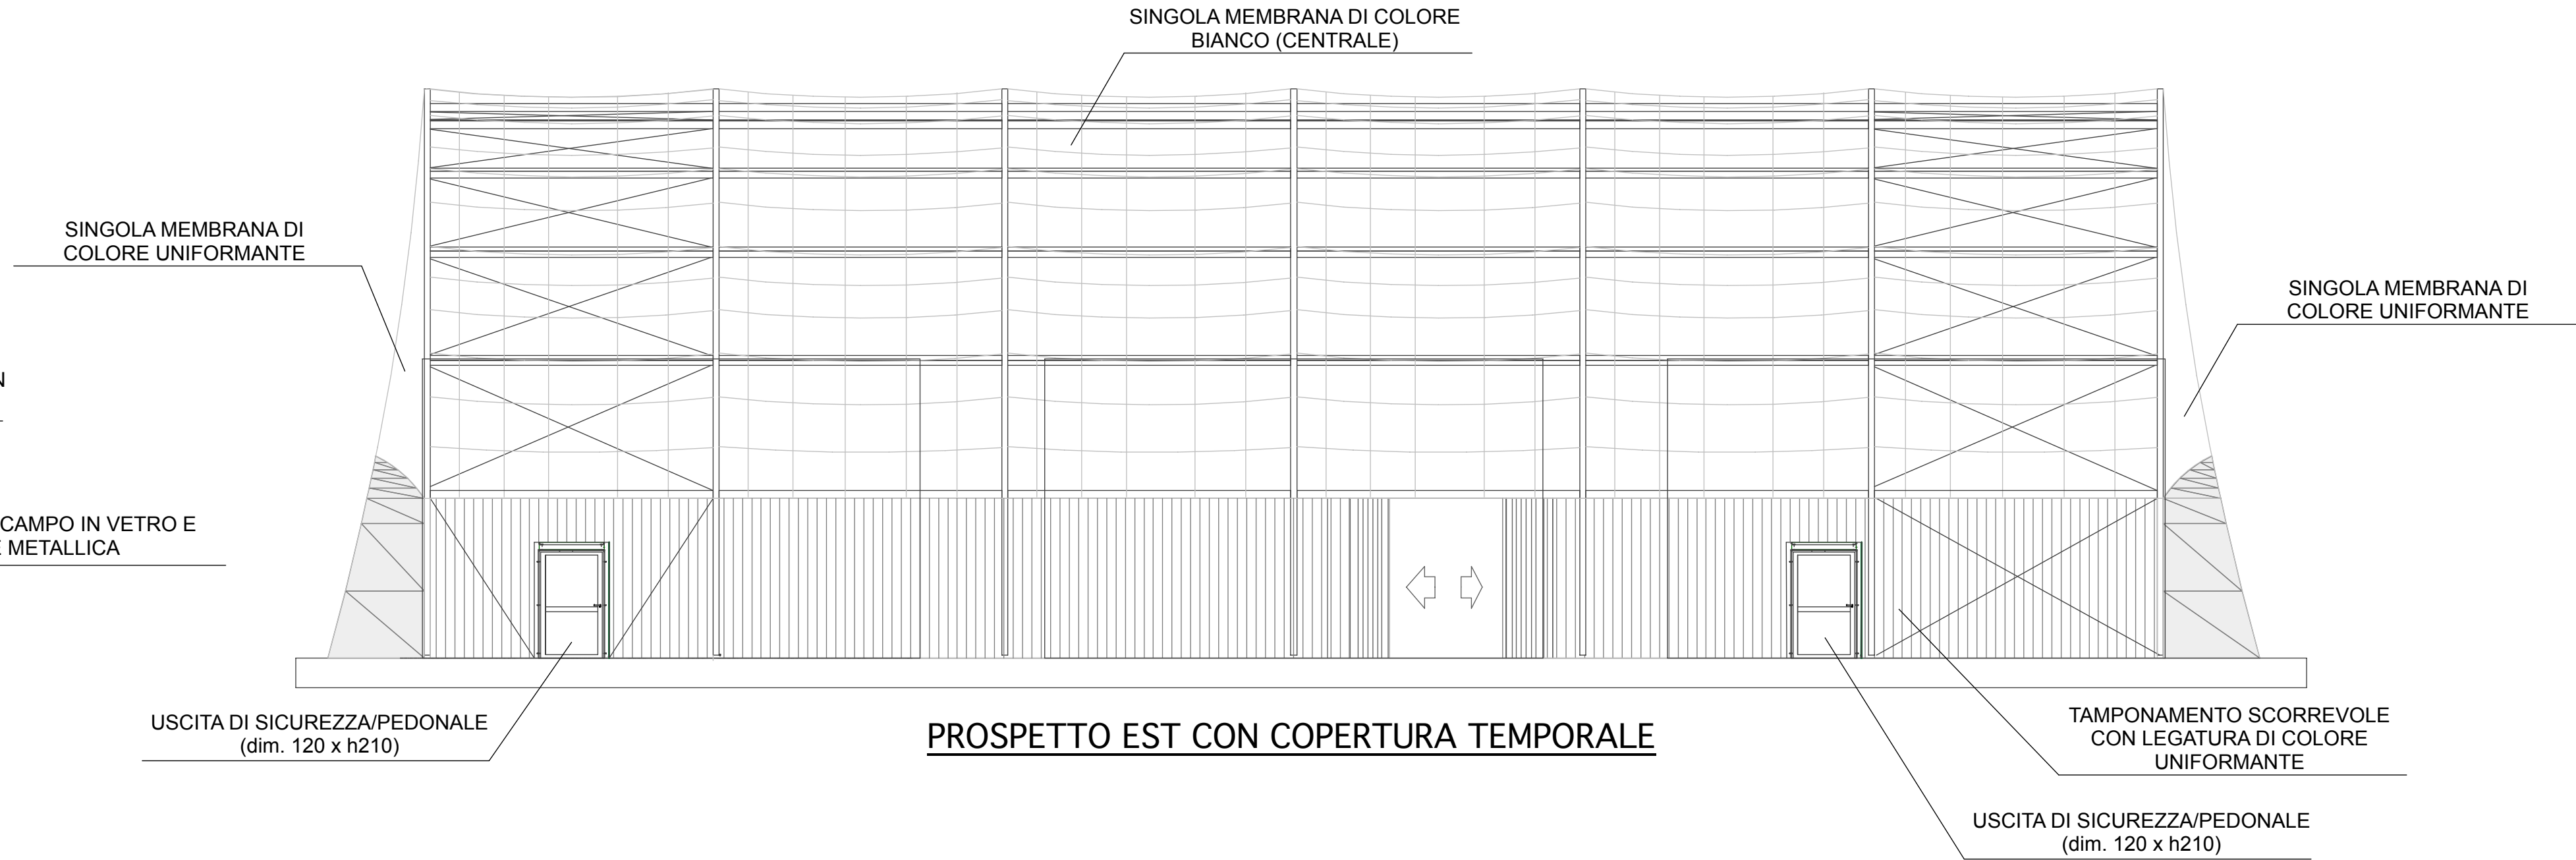


PROSPETTO EST CON COPERTURA TEMPORALE

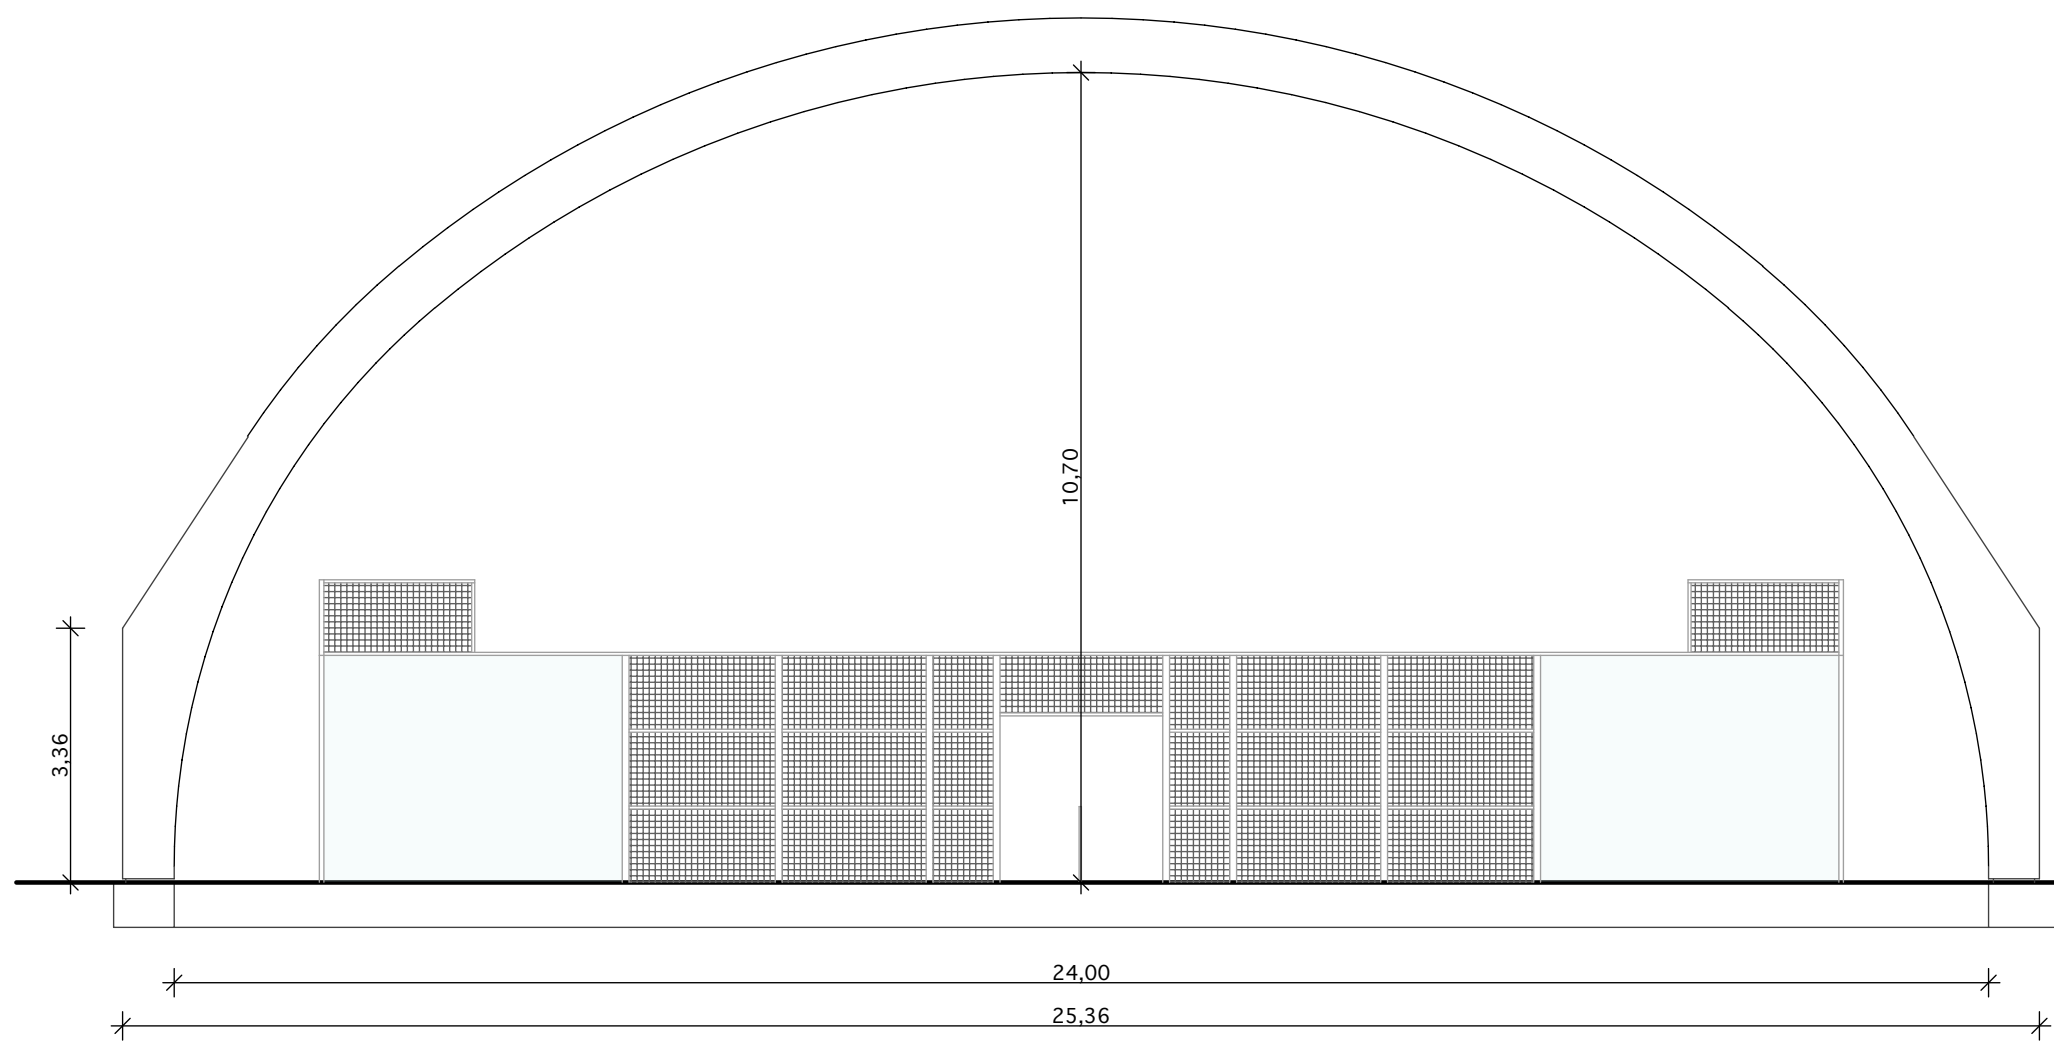


SEZIONE A-A

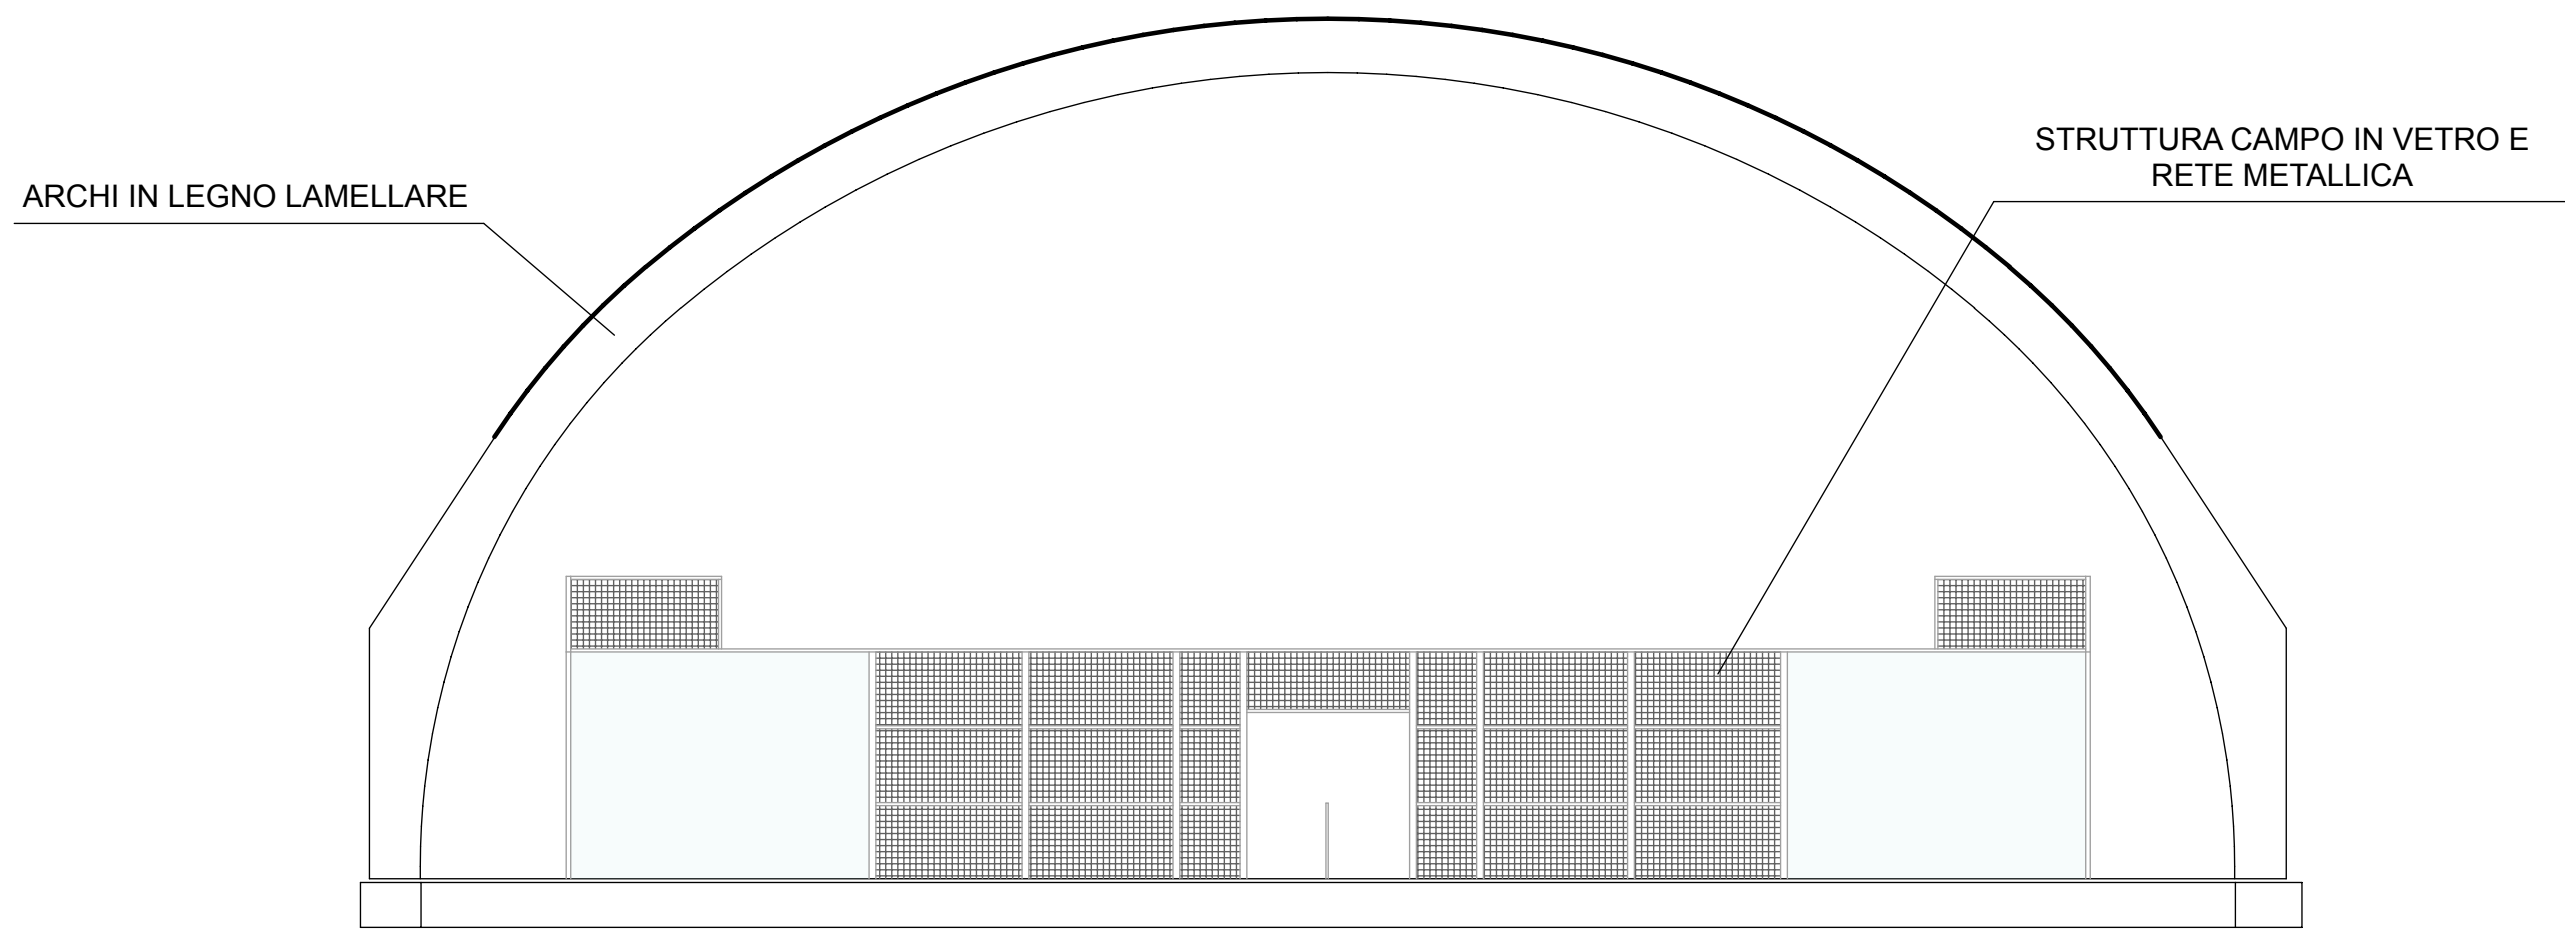


PROSPETTO NORD SENZA COPERTURA

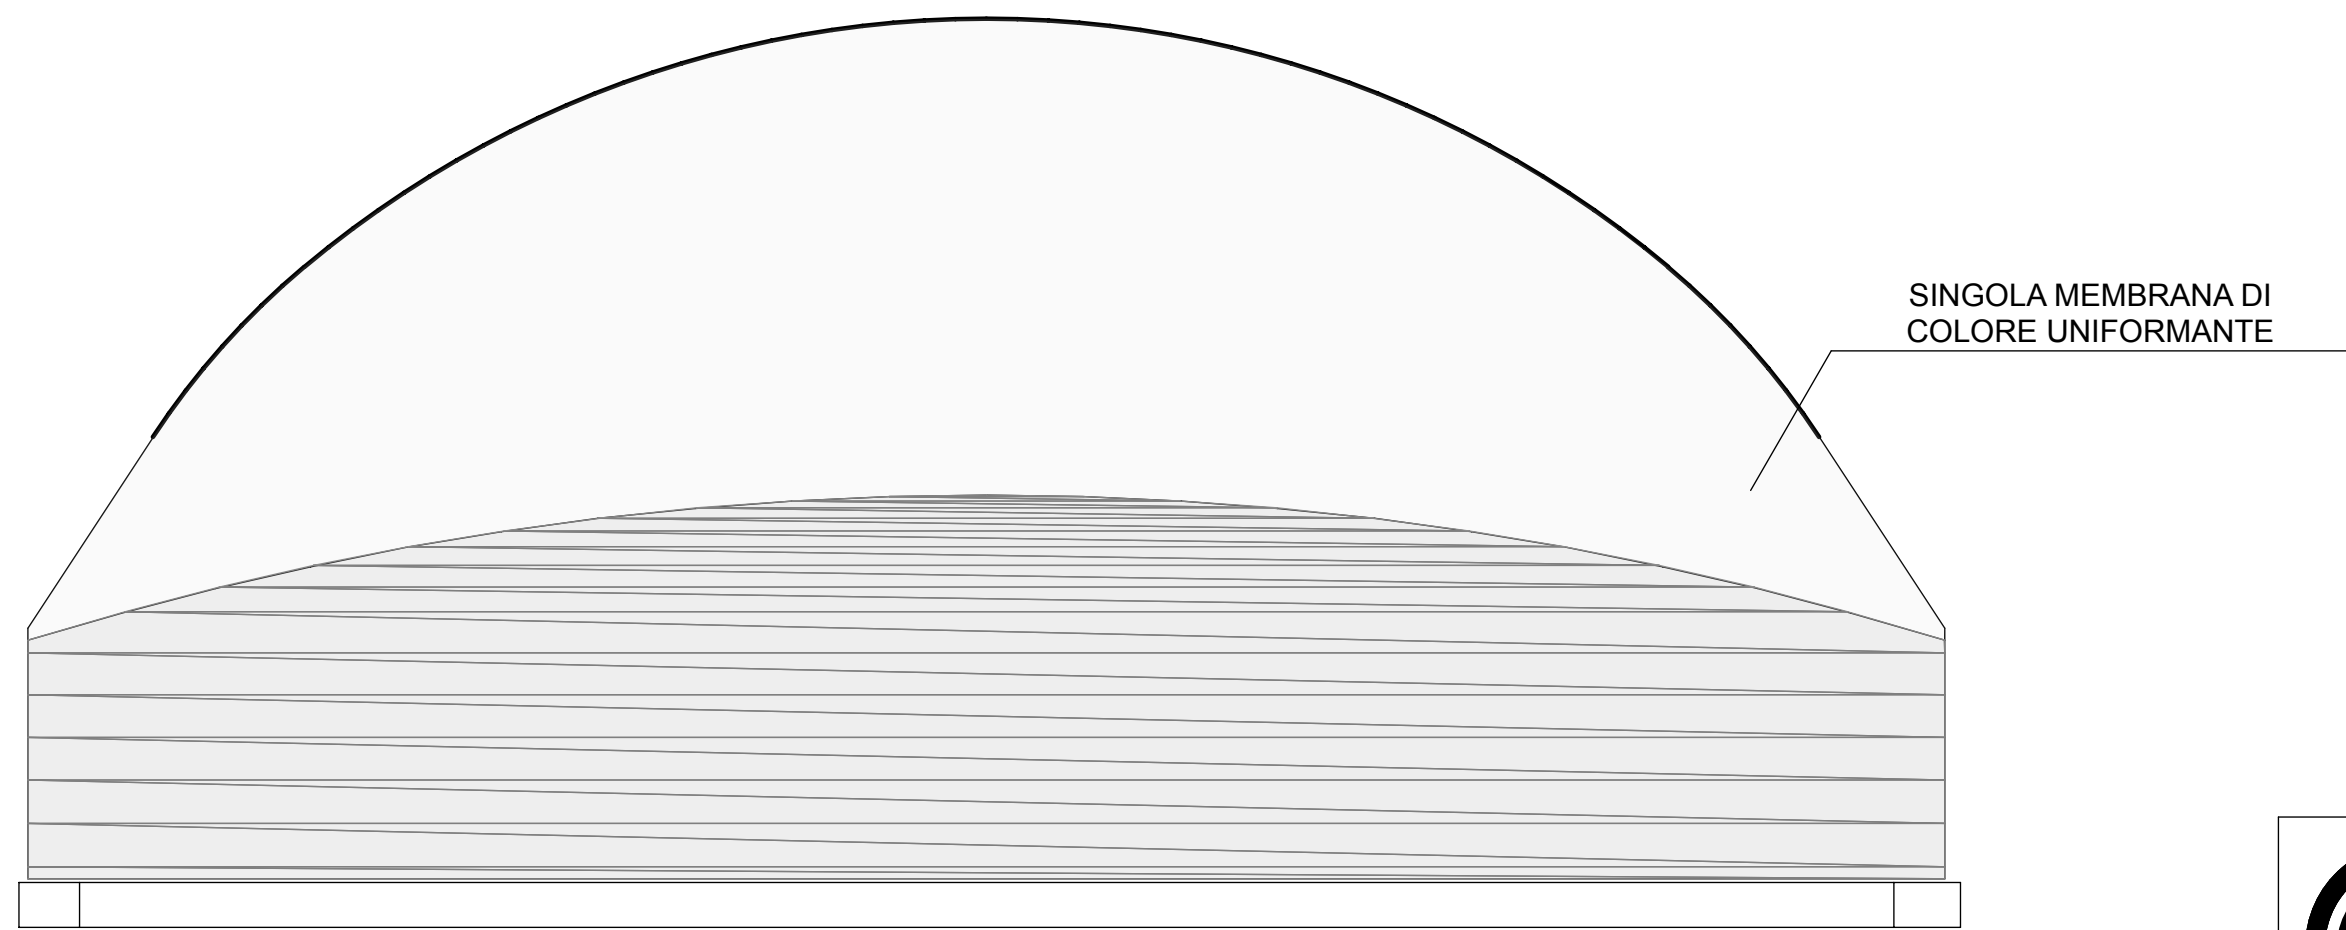


PROSPETTO NORD CON COPERTURA TEMPORALE

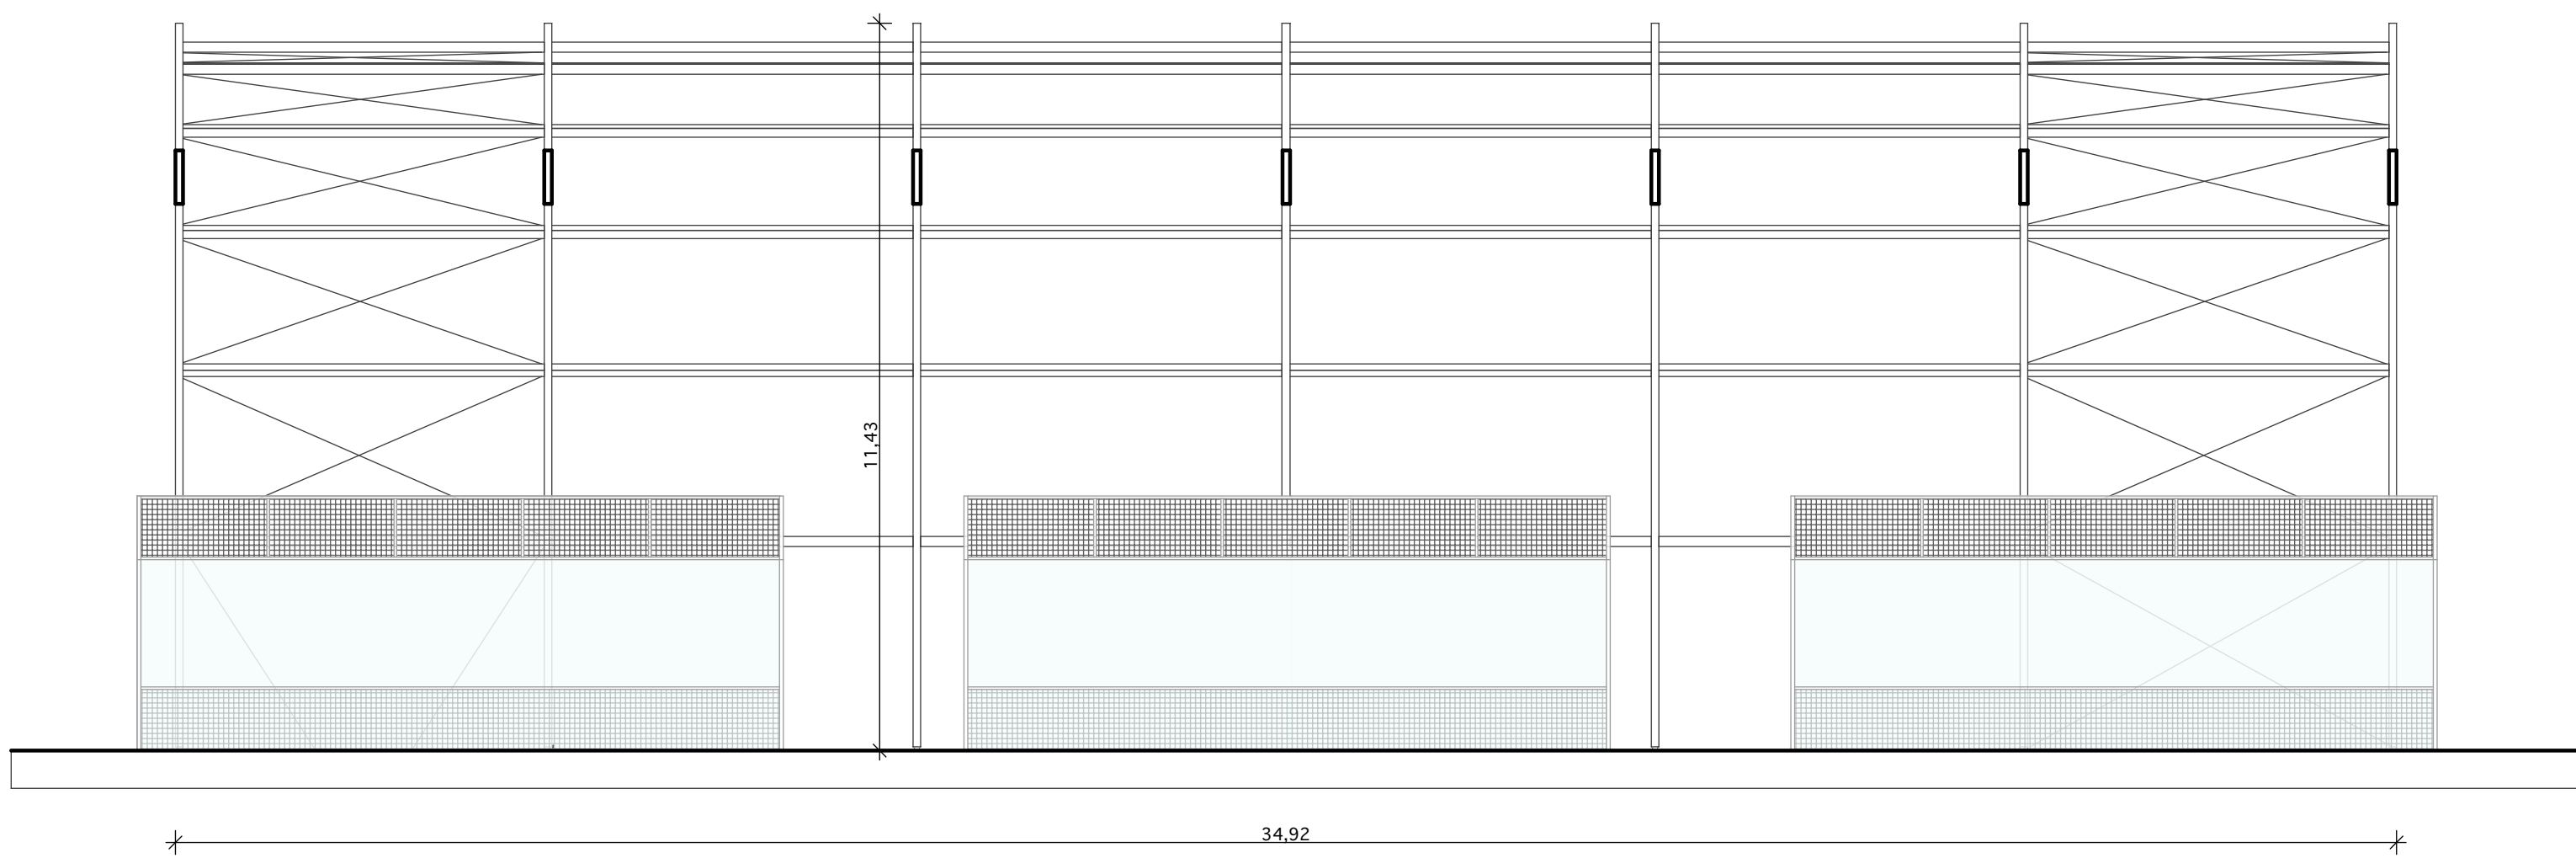

SEZIONE B-B

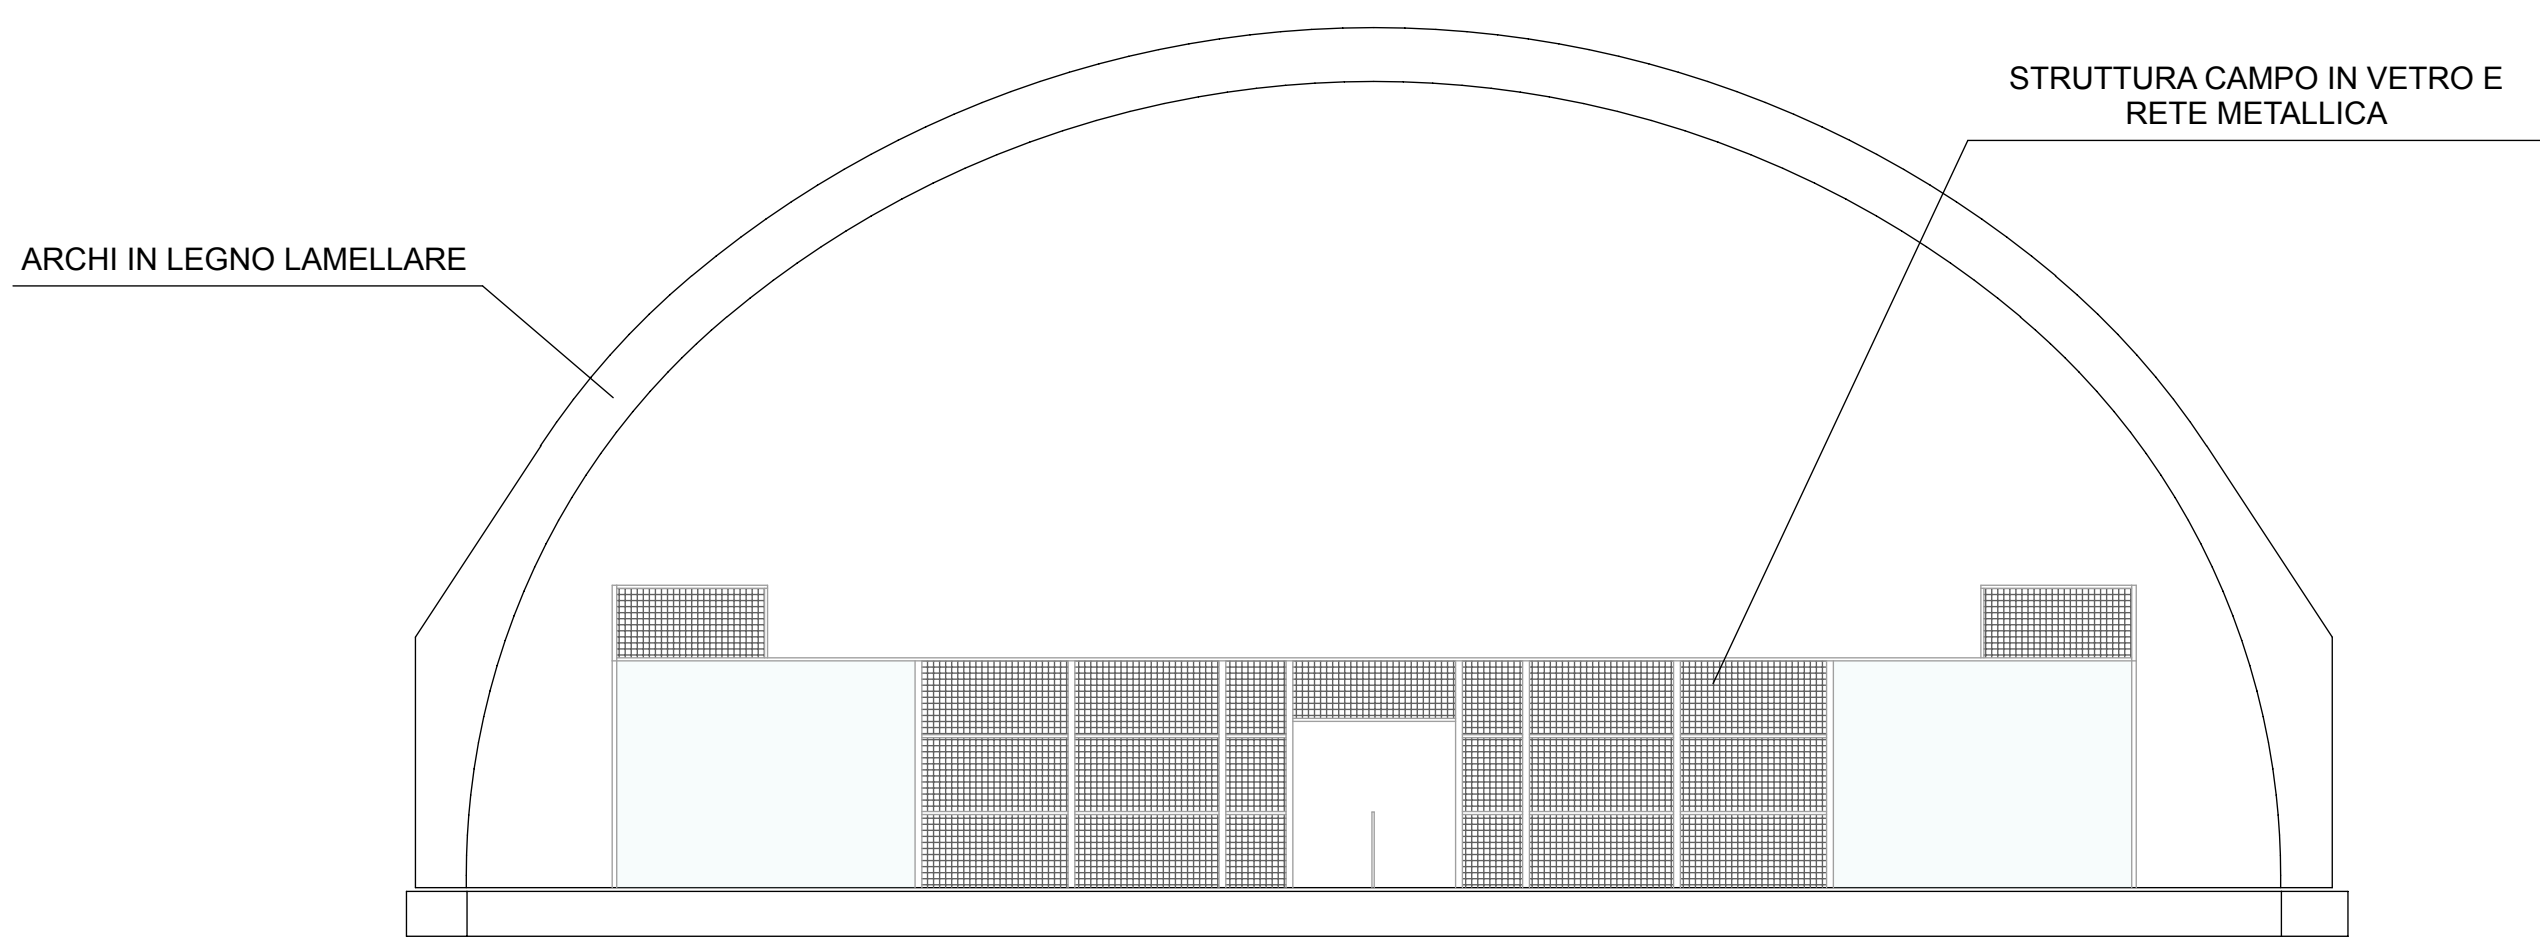

PROSPETTO SUD SENZA COPERTURA

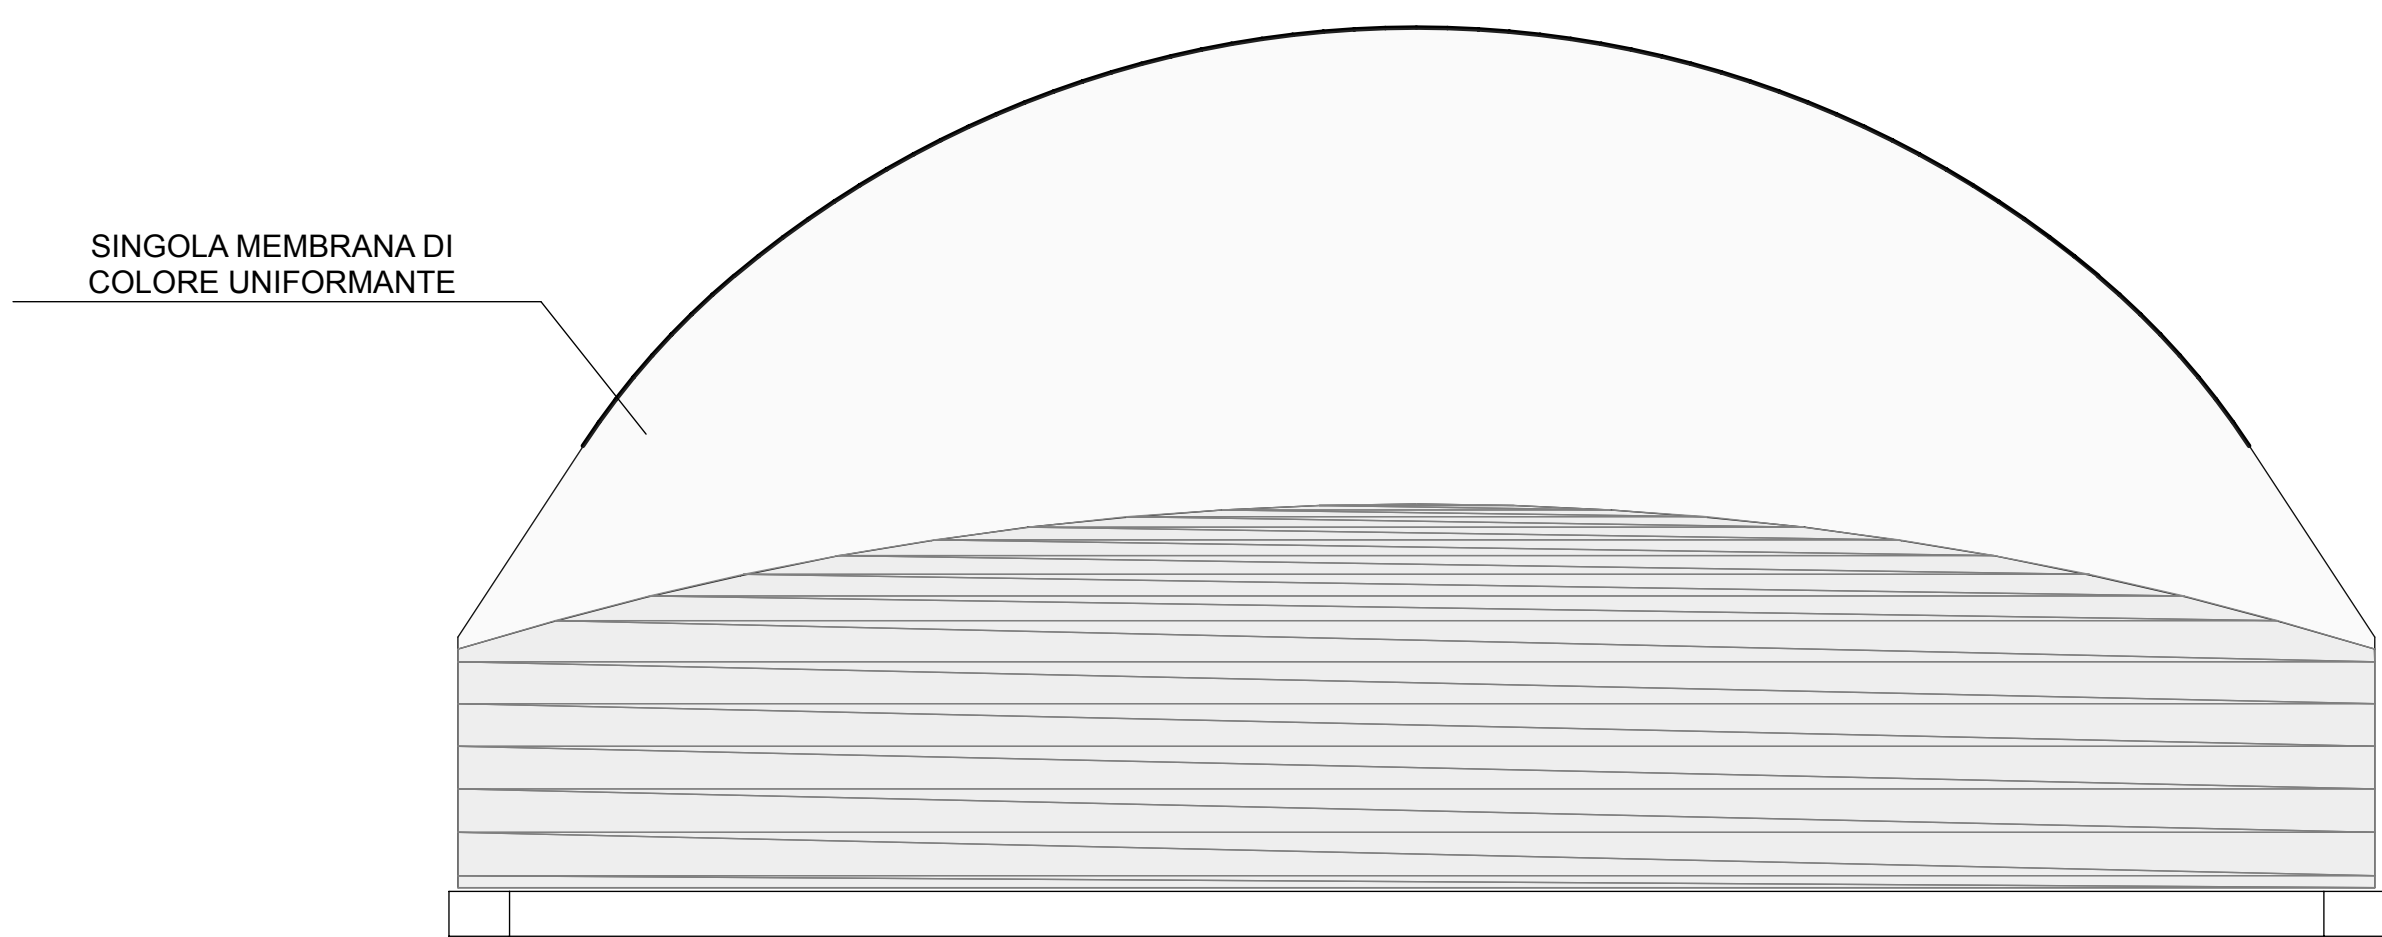

PROSPETTO SUD CON COPERTURA TEMPORALE

ARCHITECTURE & DESIGN
ARCH. SARA COLUCCIELLO

STUDIO TECNICO
SARA COLUCCIELLO
PIAZZA V. VENIZIA, 10
00187 ROMA (RM)

PROG. E D.L. IMPIANTI:
IMP. ELETTR.:
IMP. MECCANICI:
ACUSTICA:

CO-PROG. ARCHITETTONICO:
COLUCCIELLO GEOM. MAURIZIO
PROG. E D.L. OPERE IN C.A.E. METALLICHE:
GROTTI ING. LORIS

PROGETTO:
ART. 53 L.R. 24/2017 - PROCEDIMENTO UNICO
PER REALIZZAZIONE CAMPI DA PADEL

COMMITTENTE:
REBEL PADEL S.r.l.
RESHAPE S.r.l.

LOCATORE:
CENTRO GRAFICO G.B. S.r.l.

ELABORATO:
PIANTA E PROSPETTI STRUTTURA DI COPERTURA TEMPORALE

DATA:
OTTOBRE 2024

SCALA:
1:100

AGGIORNAMENTO:
GIUGNO 2025

TAVOLA:
c9

PROPRIETA'

COMMITTENTE

IL PROGETTISTA