



# S.Z. PROGETTI S.R.L.

BUILDING SOLUTION

MODENA - VIA F. PRAMPOLINI N°173 - 41124  
TEL. 059/305434 FAX. 059/3981584  
E-MAIL: STUDIOZANOLI@GMAIL.COM  
P.I. 03518900364 - C.F. 03518900364  
SOLIERA(MO) - VIA G. GARIBALDI N°58 - 41019

SZ PROGETTI srl

PROCEDIMENTO UNICO ART.53 L.R. 24/2017  
AMPLIAMENTO AZIENDALE -  
AZIENDA AGRICOLA LOVATO GUIDO

PROCEDIMENTO UNICO ART. 53 L.R. 24/2017 RELATIVO ALL'AMPLIAMENTO AZIENDALE CON REALIZZAZIONE DI N. 2 NUOVI CAPANNONI E DELL'AMPLIAMENTO DI CAPANNONE ESISTENTE DA DESTINARE AD ALLEVAMENTO AVICOLO, DA COSTRUIRE NEL COMUNE DI SOLIERA (MO) IN VIA MODENA-CARPI N°361, SUL TERRENO DEL SIG. LOVATO GUIDO, IDENTIFICATI AL CATASTO DEI TERRENI AL FOGLIO 40, PARTICELLA 146 E AL CATASTO DEI FABBRICATI AL FOGLIO 40, PARTICELLA 109.

TAVOLA N° - INDIVIDUAZIONE SUPERFICIE IMPERMEABILIZZATA  
**10A**

DATA:  
Novembre 2020  
SCALA:  
1:1000

TECNICO:

COMMITTENTE:



AZIENDA AGRICOLA  
**LOVATO GUIDO**  
Via Modena - Carpi 361  
41019 SOLIERA (Modena)  
Partita I.V.A. 01763580365  
Lovato Guido (proprietario)




SPAZIO RISERVATO ALL'UFFICIO:

COMUNE DI SOLIERA - Foglio 40, Particella 146 - 109

Elaborati di proprietà privata - Vietata a norma di legge la riproduzione

## INQUADRAMENTO SATELLITARE

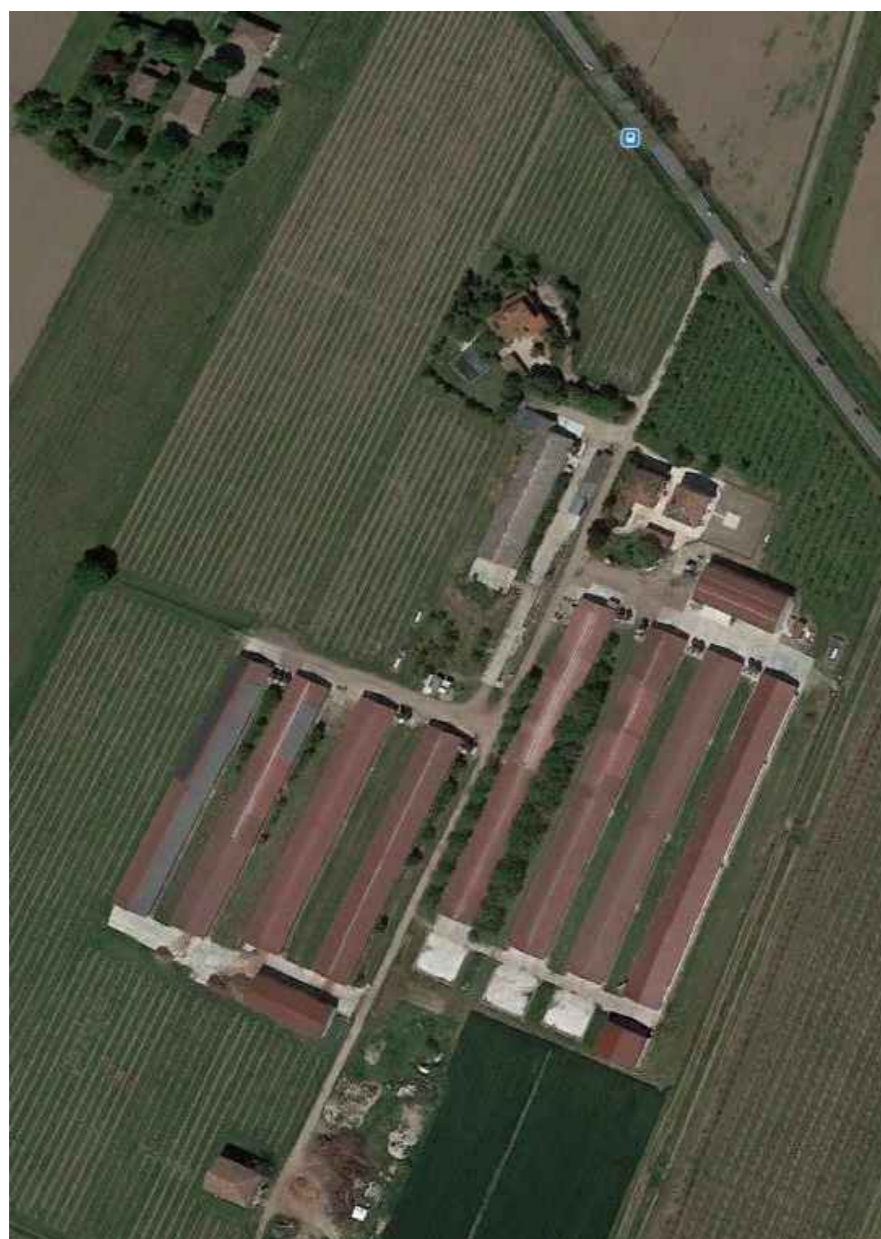

## INDIVIDUAZIONI DELLE SUPERFICI IMPERMEABILIZZATE



### LEGENDA:

Capannone oggetto di attuale presentazione di P.di.C.

Capannone (B) - nuova edificazione

Capannoni oggetto di futura presentazione di P.di.C.

Capannone (A) - futura nuova edificazione

Capannone (C) - oggetto di futuro ampliamento.

Scala 1:1000