



SZ PROGETTI srl

S.Z. PROGETTI S.R.L.

BUILDING SOLUTION

MODENA - VIA F. PRAMPOLINI N°173 - 41124
TEL. 059/305434 FAX. 059/3981584
E-MAIL: STUDIOZANOLI@GMAIL.COM
P.I. 03518900364 - C.F. 03518900364
SOLIERA(MO) - VIA G. GARIBALDI N°58 - 41019

PROCEDIMENTO UNICO ART.53 L.R. 24/2017
AMPLIAMENTO AZIENDALE -
AZIENDA AGRICOLA LOVATO GUIDO

PROCEDIMENTO UNICO ART. 53 L.R. 24/2017 RELATIVO ALL'AMPLIAMENTO AZIENDALE CON REALIZZAZIONE DI N. 2 NUOVI CAPANNONI E DELL'AMPLIAMENTO DI CAPANNONE ESISTENTE DA DESTINARE AD ALLEVAMENTO AVICOLO, DA COSTRUIRE NEL COMUNE DI SOLIERA (MO) IN VIA MODENA-CARPI N°361, SUL TERRENO DEL SIG. LOVATO GUIDO, IDENTIFICATI AL CATASTO DEI TERRENI AL FOGLIO 40, PARTICELLA 146 E AL CATASTO DEI FABBRICATI AL FOGLIO 40, PARTICELLA 109.

TAVOLA N° - PROGETTO LINEA VITA
11A
CAPANNONI (A) - (B)

DATA:
Novembre 2020
SCALA:
1:100 - 1:200

TECNICO:

COMMITTENTE:



AZIENDA AGRICOLA
LOVATO GUIDO
Via Modena - Carpi, 361
41019/SOLIERA (Modena)
Partita I.V.A. 01763580365
Lovato Guido (proprietario)




SPAZIO RISERVATO ALL'UFFICIO:

COMUNE DI SOLIERA - Foglio 40, Particella 146 - 109

Elaborati di proprietà privata - Vietata a norma di legge la riproduzione


PROGETTO LINEA VITA

Capannoni (A)-(B)

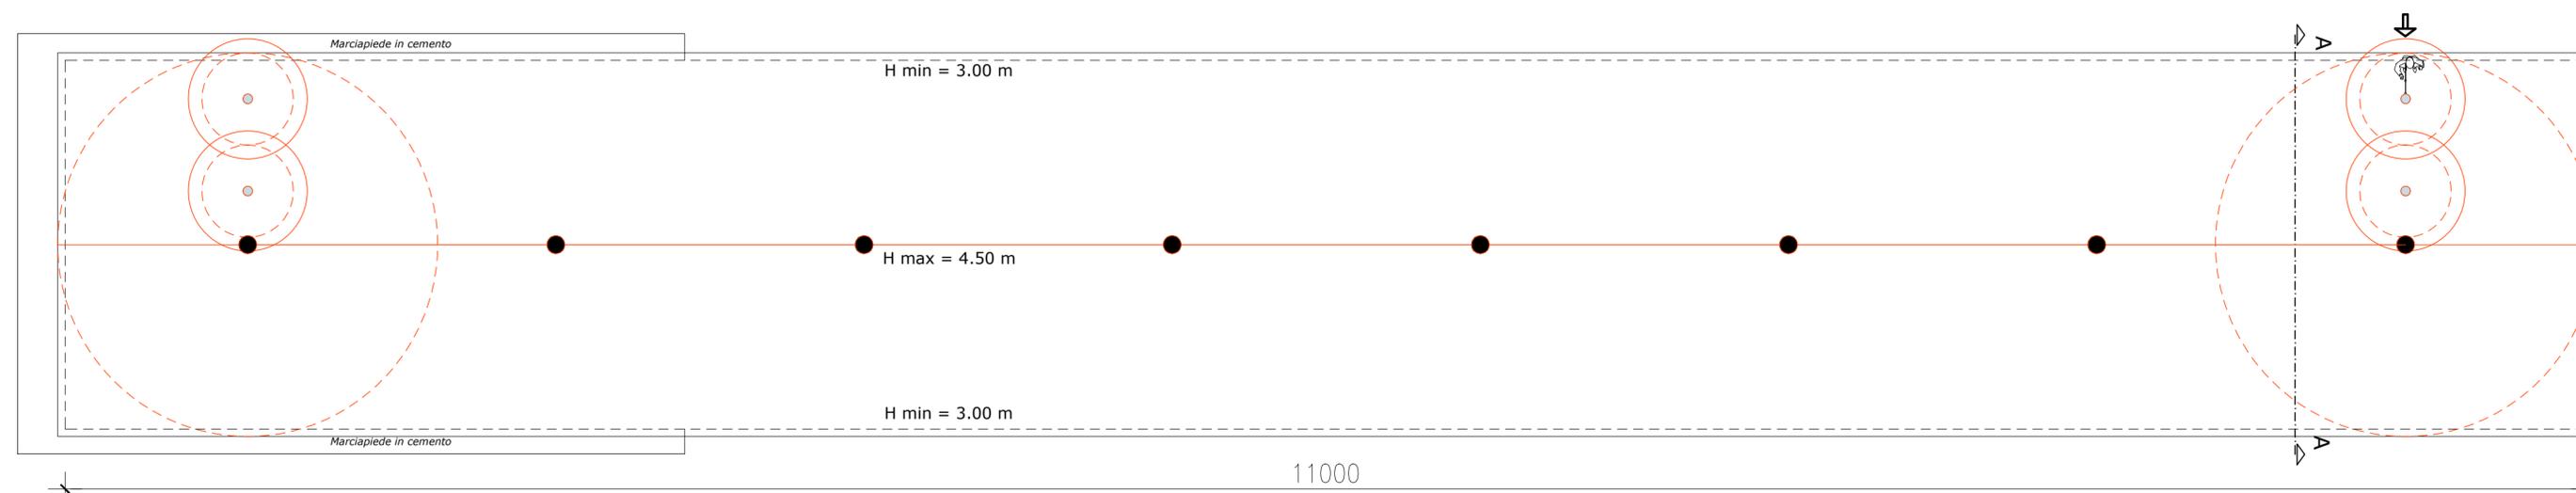

PIANTA COPERTURA

SCALA 1:200

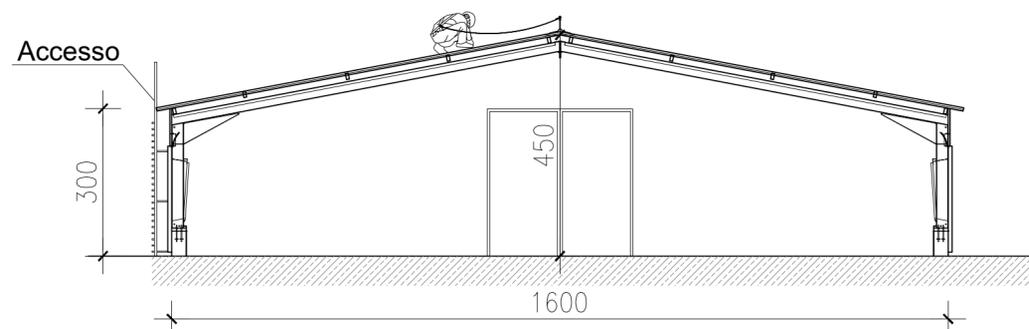

SEZIONE A-A

SCALA 1:100

LEGENDA

- Dispositivi tipo C
- Dispositivi tipo A
- Linea vita
- ↓ Accesso