



s.z. PROGETTI s.r.l.
building solution

Modena - Via F. Prampolini n°173 - 41124
Tel. 059/305434 Fax. 059/3981584
E-mail: studiozanoli@GMAIL.COM
P.I. 03518900364 - C.F. 03518900364
Soliera(Mo) - Via G. Garibaldi n°58 - 41019

PROCEDIMENTO UNICO ART.53 L.R. 24/2017
AMPLIAMENTO AZIENDALE -
AZIENDA AGRICOLA LOVATO GUIDO

PROCEDIMENTO UNICO ART. 53 L.R. 24/2017 RELATIVO ALL'AMPLIAMENTO AZIENDALE CON REALIZZAZIONE DI N. 2 NUOVI CAPANNONI E DELL'AMPLIAMENTO DI CAPANNONE ESISTENTE DA DESTINARE AD ALLEVAMENTO AVICOLO, DA COSTRUIRE NEL COMUNE DI SOLIERA (MO) IN VIA MODENA-CARPI N°361, SUL TERRENO DEL SIG. LOVATO GUIDO, IDENTIFICATI AL CATASTO DEI TERRENI AL FOGLIO 40, PARTICELLA 146 E AL CATASTO DEI FABBRICATI AL FOGLIO 40, PARTICELLA 109.

TAVOLA N° - PLANIMETRIA GENERALE
12A - SISTEMAZIONE DEL VERDE

DATA:
Novembre 2020
SCALA:
1:1000


TECNICO:




COMMITTENTE:

AZIENDA AGRICOLA
LOVATO GUIDO
Via Modena - Carpi 361
41019 SOLIERA (Modena)
Partita I.V.A. 01763580365
Lovato Guido (proprietario)

ESTRATTO DI MAPPA

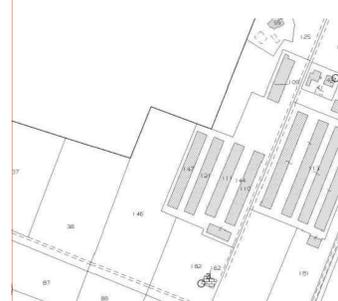

SPAZIO RISERVATO ALL'UFFICIO:

 

COMUNE DI SOLIERA - Foglio 40, Particella 146 - 109


Elaborati di proprietà privata - Vietata a norma di legge la riproduzione

INQUADRAMENTO SATELLITARE



PLANIMETRIA GENERALE

Verde esistente e verde di progetto

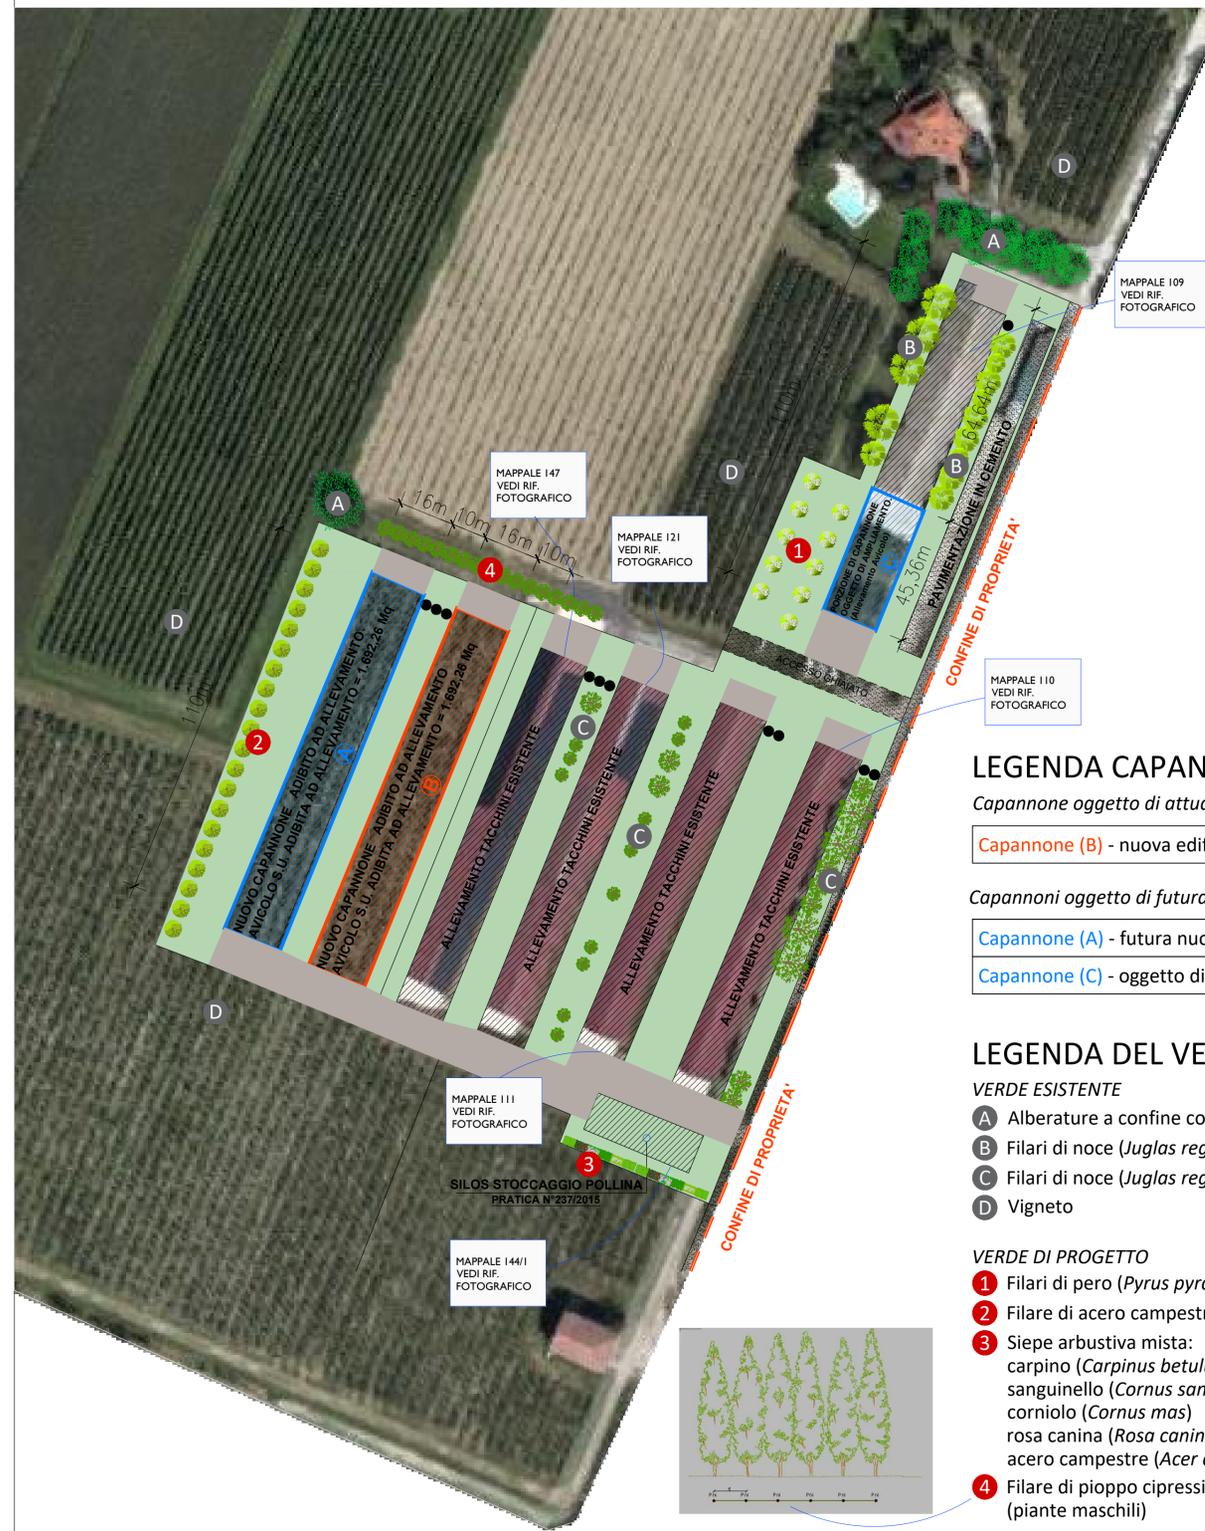

LEGENDA CAPANNONI TACCHINI:

Capannone oggetto di attuale presentazione di P.di.C.

Capannone (B) - nuova edificazione

Capannoni oggetto di futura presentazione di P.di.C.

Capannone (A) - futura nuova edificazione

Capannone (C) - oggetto di futuro ampliamento.

LEGENDA DEL VERDE:

VERDE ESISTENTE

A Alberature a confine con area oggetto di intervento

B Filari di noce (*Juglas regia*)

C Filari di noce (*Juglas regia*)

D Vigneto


VERDE DI PROGETTO

1 Filari di pero (*Pyrus pyraeaster*)

2 Filare di acero campestre (*Acer campestre*)

3 Siepe arbustiva mista:
carpino (*Carpinus betulus*)
sanguinello (*Cornus sanguinea*)
corniolo (*Cornus mas*)
rosa canina (*Rosa canina*)
acero campestre (*Acer campestre*)

4 Filare di pioppo cipressino (*Populus nigra "italica"*)
(piante maschili)

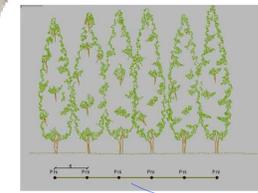

Schema di impianto - mitigazione canocchie visivo confine Nord

Scala 1:1000