



S.Z. PROGETTI S.R.L.

BUILDING SOLUTION

MODENA - VIA F. PRAMPOLINI N°173 - 41124
 TEL. 059/305434 FAX. 059/3981584
 E-MAIL: STUDIOZANOLI@GMAIL.COM
 P.I. 03518900364 - C.F. 03518900364
 SOLIERA(MO) - VIA G. GARIBALDI N°58 - 41019

PROCEDIMENTO UNICO ART.53 L.R. 24/2017
 AMPLIAMENTO AZIENDALE -
 AZIENDA AGRICOLA LOVATO GUIDO

SZ PROGETTI srl

PROCEDIMENTO UNICO ART. 53 L.R. 24/2017 RELATIVO ALL'AMPLIAMENTO AZIENDALE CON REALIZZAZIONE DI N. 2 NUOVI CAPANNONI E DELL'AMPLIAMENTO DI CAPANNONE ESISTENTE DA DESTINARE AD ALLEVAMENTO AVICOLO, DA COSTRUIRE NEL COMUNE DI SOLIERA (MO) IN VIA MODENA-CARPI N°361, SUL TERRENO DEL SIG. LOVATO GUIDO, IDENTIFICATI AL CATASTO DEI TERRENI AL FOGLIO 40, PARTICELLA 146 E AL CATASTO DEI FABBRICATI AL FOGLIO 40, PARTICELLA 109.

TAVOLA N° - INQUADRAMENTO DEI TERRENI E DEI
 7A FABBRICATI DELL'AZIENDA AGRICOLA


DATA:
 Novembre 2020
 SCALA:
 1:2000

TECNICO:

COMMITTENTE:




AZIENDA AGRICOLA
 LOVATO GUIDO
 Via Modena - Carpi, 361
 41019 SOLIERA (Modena)
 Partita IVA: 01763560365
 Lovato Guido (proprietario)

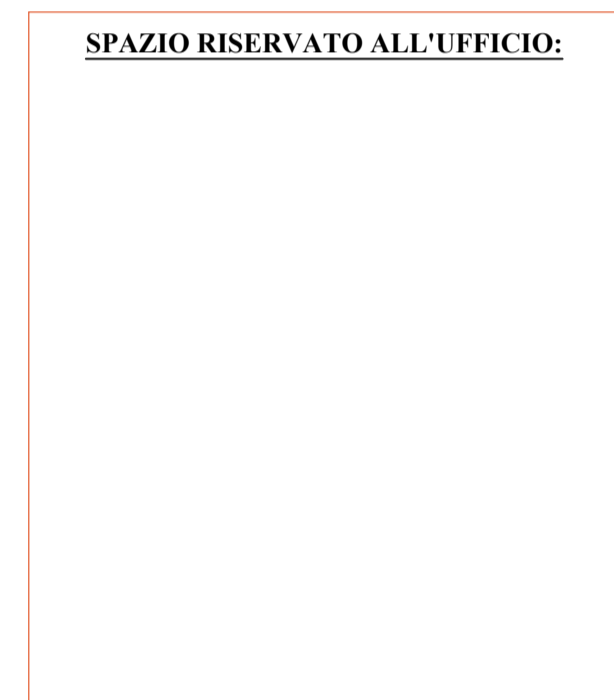

COMUNE DI SOLIERA - Foglio 40, Particella 146 - 109

Elaborati di proprietà privata - Vietata a norma di legge la riproduzione

INQUADRAMENTO SATELLITARE

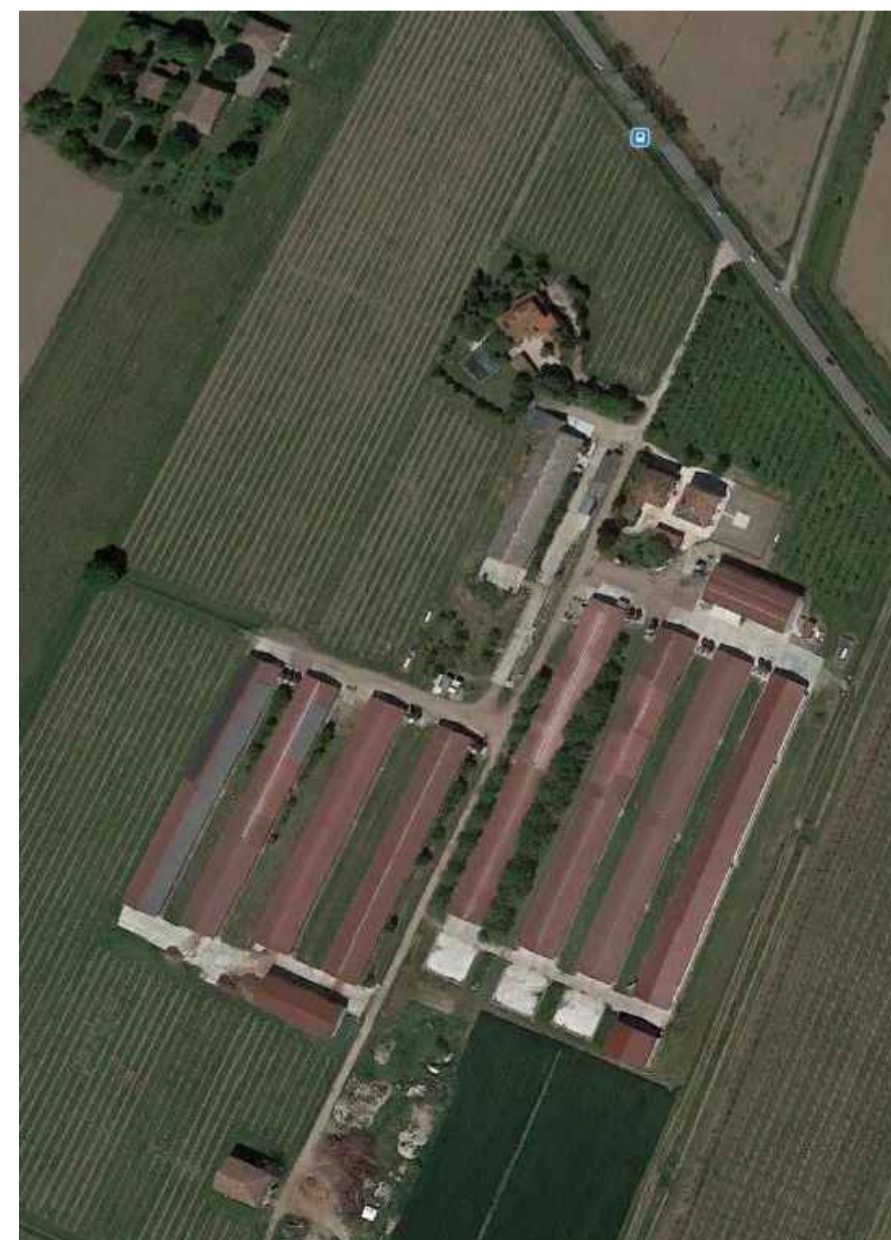

INQUADRAMENTO DEI TERRENI E DEI FABBRICATI DELL'AZIENDA AGRICOLA

TERRENI E FABBRICATI DI PROPRIETA' DEL SIG. LOVATO GUIDO CONNESSI ALL'AZIENDA AGRICOLA

ELENCO DEI TERRENI AD USO AGRICOLO				
CATASTO TERRENI				
FOGLIO	PARTICELLA	SUB.	QUALITA'	COMUNE
2	22	-	VIGNETO	MODENA (Codice F257)
2	24	-	SEMINATIVO	MODENA (Codice F257)
40	51	-	VIGNETO	SOLIERA (Codice I802)
40	115	-	VIGNETO	SOLIERA (Codice I802)
40	37	-	SEMIN./ARBOR.	SOLIERA (Codice I802)
40	38	-	SEMINATIVO	SOLIERA (Codice I802)
40	125	-	SEMIN./ARBOR.	SOLIERA (Codice I802)
40	146	-	SEMIN./ARBOR.	SOLIERA (Codice I802)
40	182	-	SEMIN./ARBOR.	SOLIERA (Codice I802)

ELENCO DEI FABBRICATI AD USO ALLEVAMENTO AVICOLO				
CATASTO FABBRICATI				
FOGLIO	PARTICELLA	SUB.	CAT.	COMUNE
40	109			
40	110			
40	111		D/10	SOLIERA (Codice I802)
40	121			
40	144	1		
40	147			

ELENCO DEI FABBRICATI AD USO ABITATIVO CONNESSI ALL'AZIENDA AGRICOLA				
CATASTO FABBRICATI				
FOGLIO	PARTICELLA	SUB.	CAT.	COMUNE
40	99	11-14-15-18	A/2	SOLIERA (Codice I802)
40	99	2	C/6	SOLIERA (Codice I802)
40	99	17	C/7	SOLIERA (Codice I802)

ELENCO DEI FABBRICATI AD USO STRUMENTALE DELL'AZIENDA AGRICOLA				
CATASTO FABBRICATI				
FOGLIO	PARTICELLA	SUB.	CAT.	COMUNE
40	162	-	D/10	SOLIERA (Codice I802)
40	165	2	COLLABENTE	SOLIERA (Codice I802)
40	166	-		
40	167	-	D/10	SOLIERA (Codice I802)

LEGENDA

Terreni	
Abitazione	
Fabbricati ad uso Avicolo	
Fabbricati a uso strumentale dell'Azienda	



Scala 1:2000