



S.Z. PROGETTI S.R.L.

BUILDING SOLUTION

MODENA - VIA F. PRAMPOLINI N°173 - 41124
TEL. 059/305434 FAX. 059/3981584
E-MAIL: STUDIOZANOLI@GMAIL.COM
P.I. 03518900364 - C.F. 03518900364
SOLIERA(MO) - VIA G. GARIBALDI N°58 - 41019

SZ PROGETTI srl

PROCEDIMENTO UNICO ART.53 L.R. 24/2017
AMPLIAMENTO AZIENDALE -
AZIENDA AGRICOLA LOVATO GUIDO

PROCEDIMENTO UNICO ART. 53 L.R. 24/2017 RELATIVO ALL'AMPLIAMENTO AZIENDALE CON REALIZZAZIONE DI N. 2 NUOVI CAPANNONI E DELL'AMPLIAMENTO DI CAPANNONE ESISTENTE DA DESTINARE AD ALLEVAMENTO AVICOLO, DA COSTRUIRE NEL COMUNE DI SOLIERA (MO) IN VIA MODENA-CARPI N°361, SUL TERRENO DEL SIG. LOVATO GUIDO, IDENTIFICATI AL CATASTO DEI TERRENI AL FOGLIO 40, PARTICELLA 146 E AL CATASTO DEI FABBRICATI AL FOGLIO 40, PARTICELLA 109.

TAVOLA N° 9A - DISTANZE DAI CONFINI DI PROPRIETA' E DALLE ABITAZIONI (ART.4.3.16 RUE)


DATA: Novembre 2020
SCALA: 1:1000

TECNICO:

COMMITTENTE:



AZIENDA AGRICOLA
LOVATO GUIDO
Via Modena - Carpi 361
41019/SOLIERA (Modena)
Partita IVA 11763650365
Lovato Guido (proprietario)

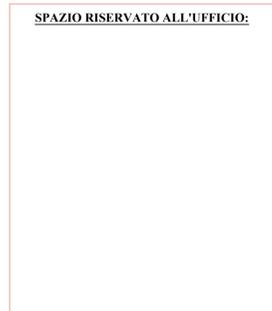

COMUNE DI SOLIERA - Foglio 40, Particella 146 - 109

Elaborati di proprietà privata - Vietata a norma di legge la riproduzione

INQUADRAMENTO SATELLITARE



LEGENDA:

Capannone oggetto di attuale presentazione di P.di.C.


Capannone (B) - nuova edificazione

Capannoni oggetto di futura presentazione di P.di.C.

Capannone (A) - futura nuova edificazione

Capannone (C) - oggetto di futuro ampliamento.

DISTANZE DAI CONFINI DI PROPRIETA' E DALLE ABITAZIONI (ART.4.3.16 RUE)

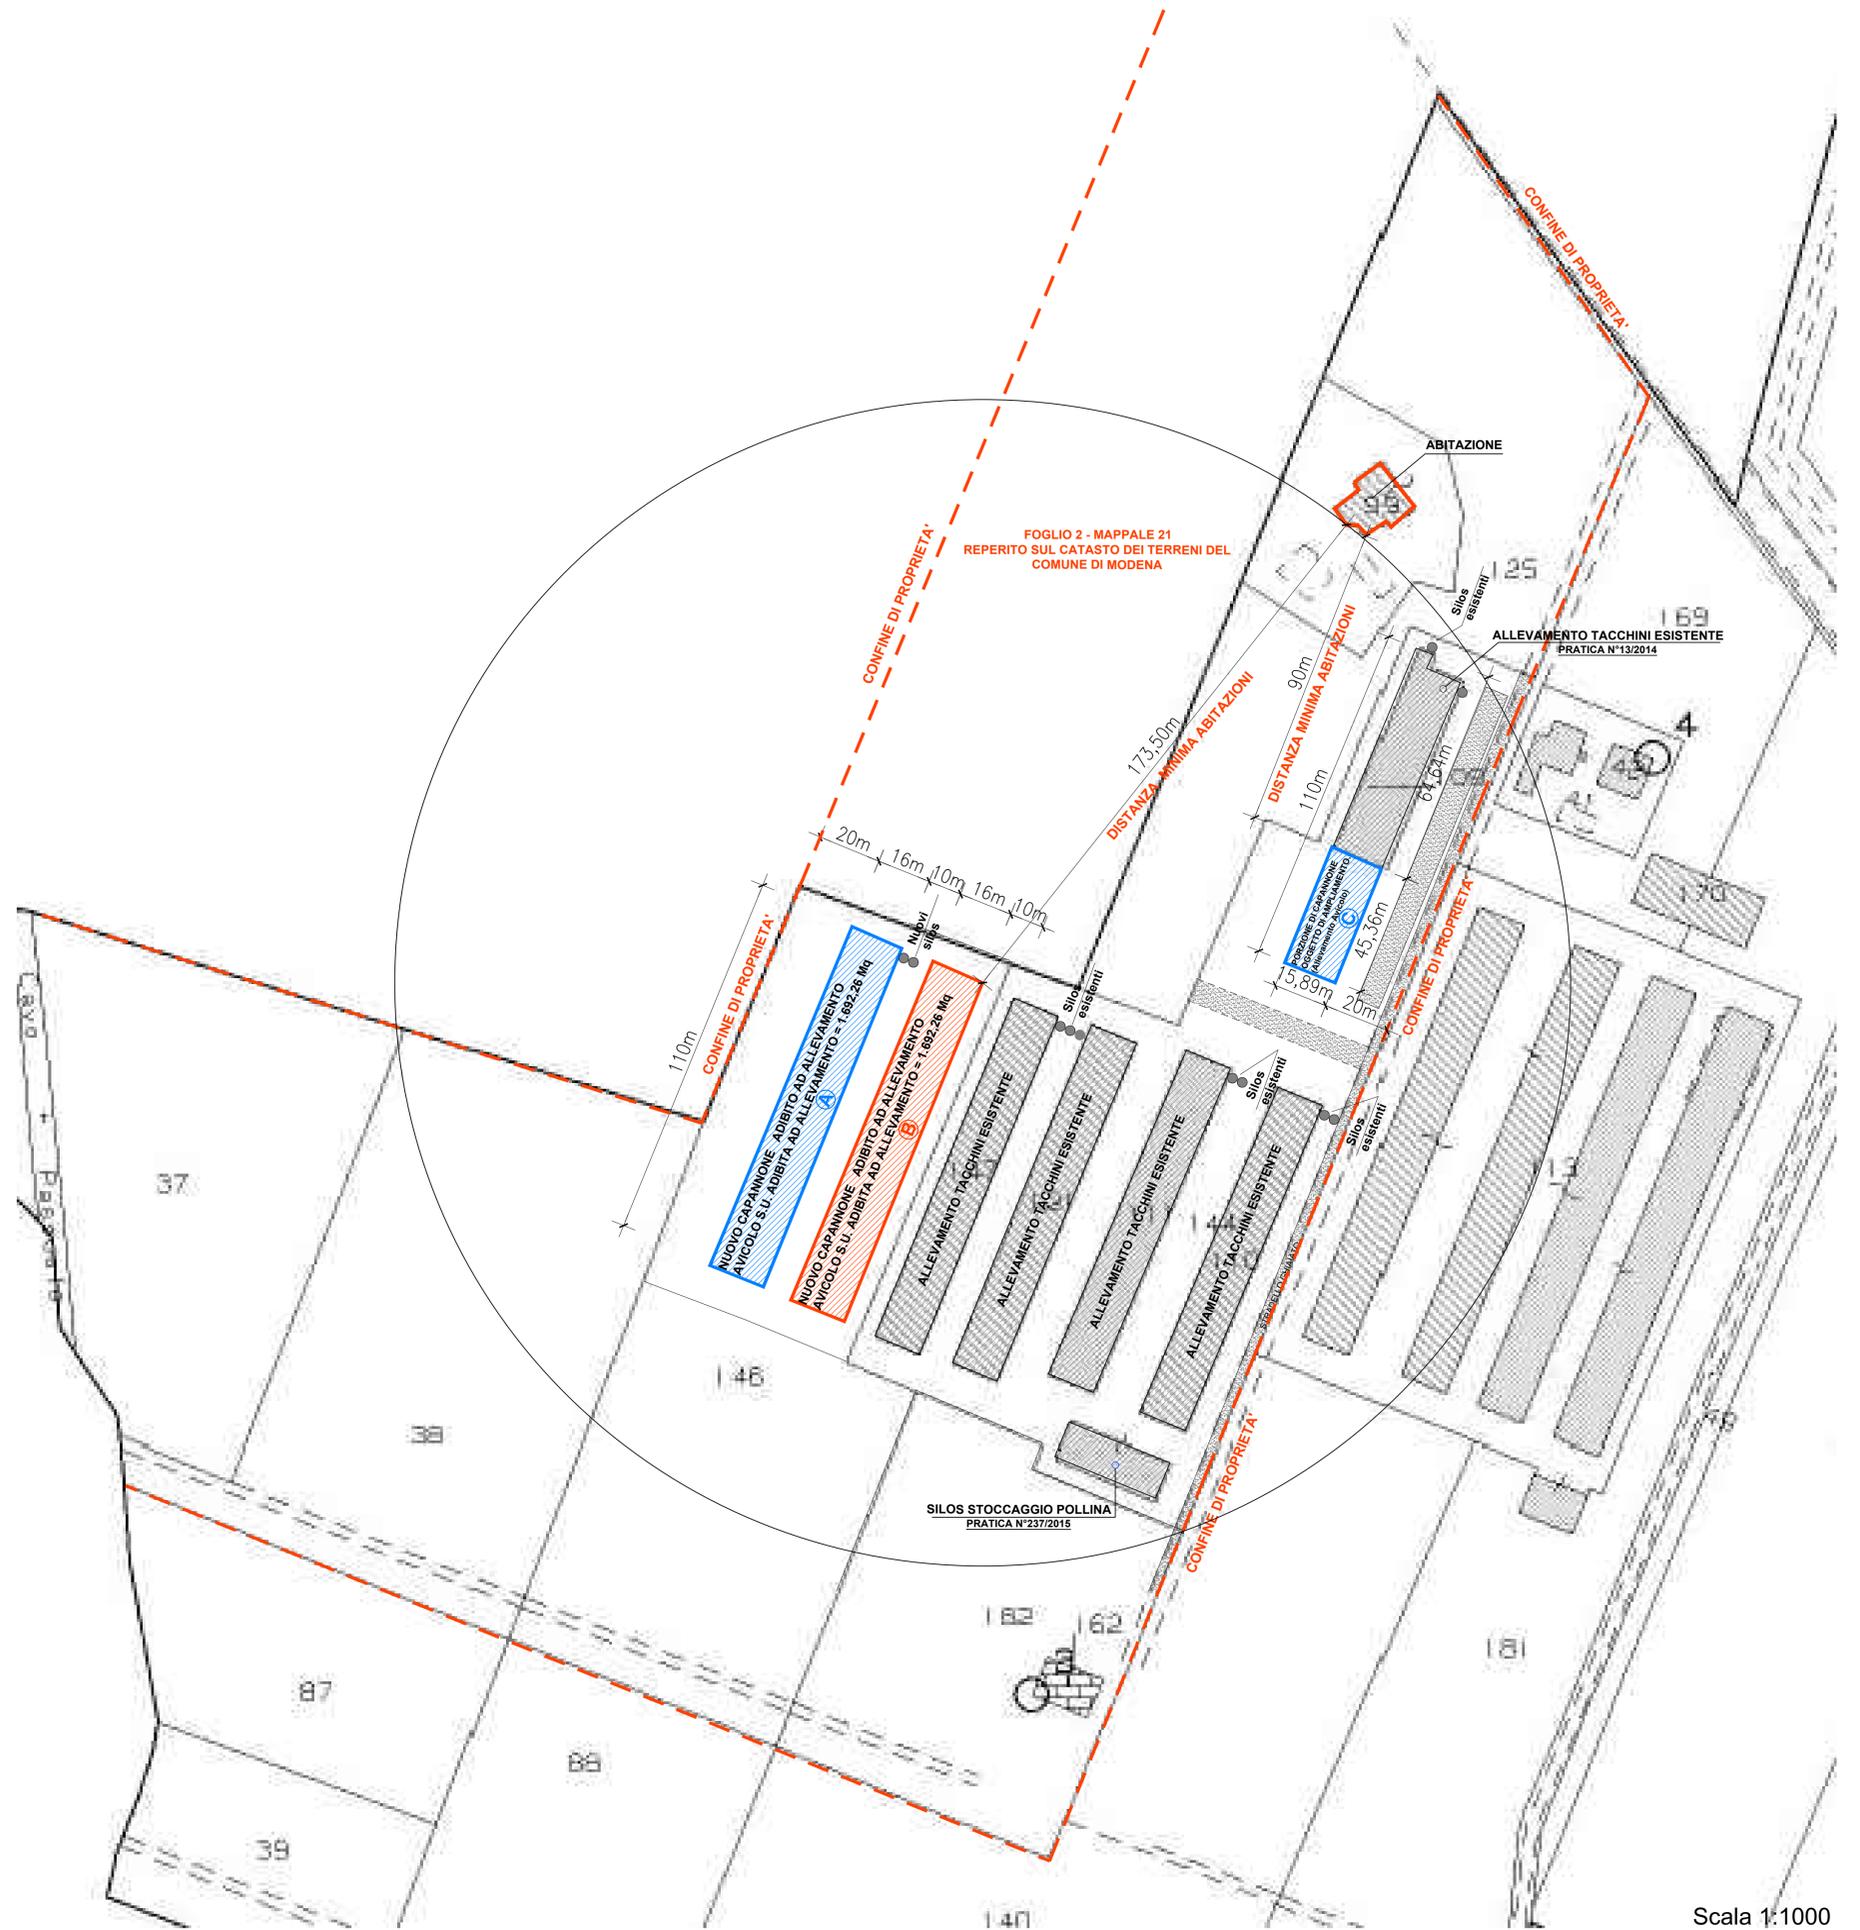

Scala 1:1000