


PLANIMETRIA EMISSIONI DIFFUSE

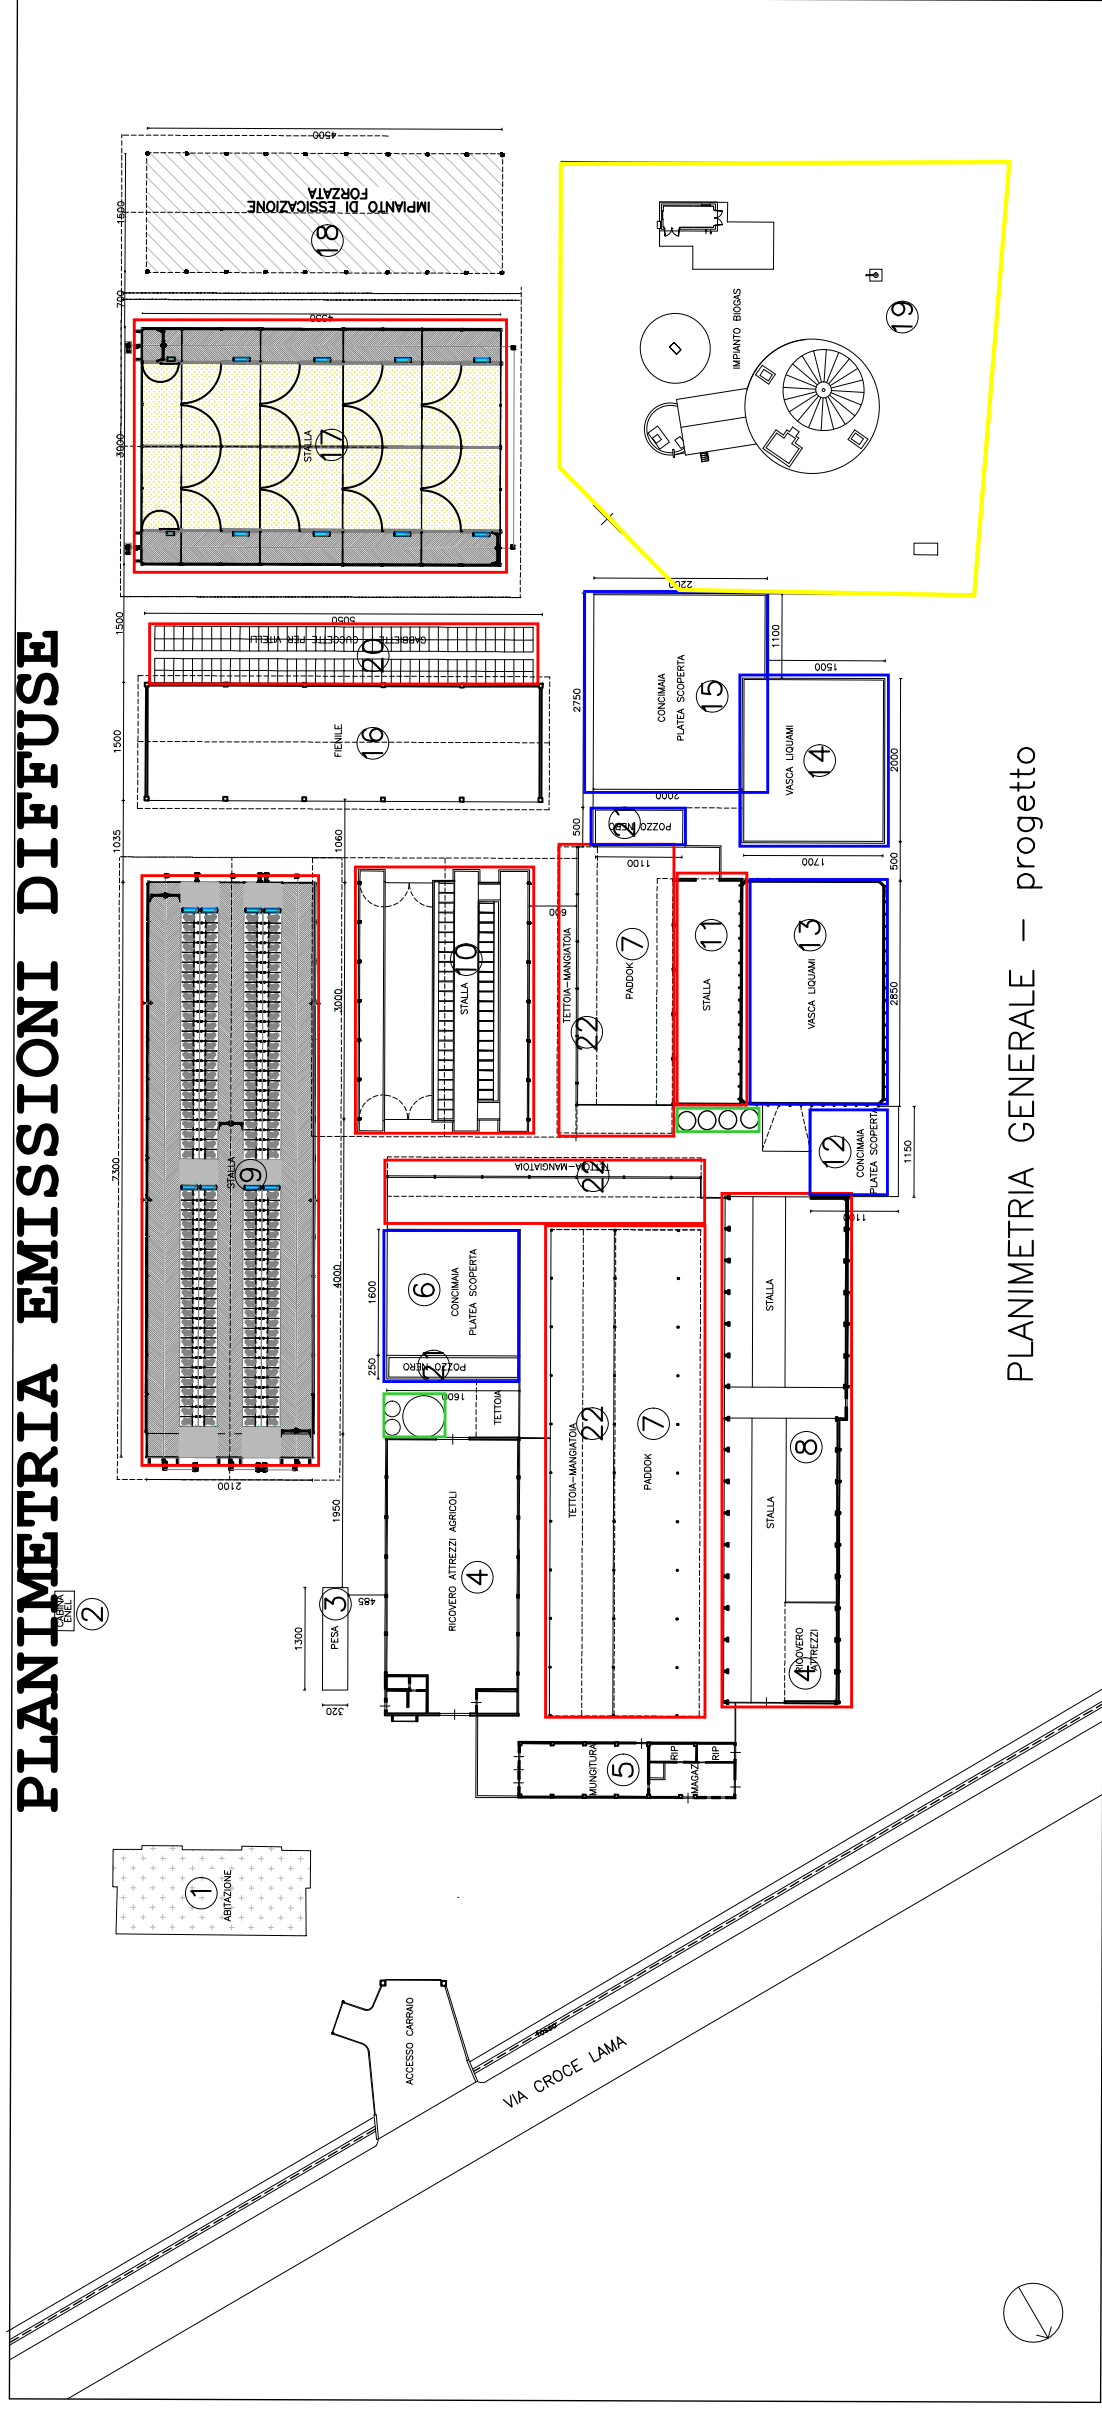

PLANIMETRIA GENERALE – progetto

LEGENDA

- ① Abitazione
 - ② Cabina Enel
 - ③ Pesa
 - ④ Ricovero attrezzi agricoli
 - ⑤ Mungitura – Magazzino – Ripostiglio
 - ⑥ Concimaia Platea scoperta
 - ⑦ Paddock
 - ⑧ Stalla a stabulazione libera
 - ⑨ Stalla a stabulazione libera con cuccette – Progetto
 - ⑩ Stalla a stabulazione libera con cuccette
 - ⑪ Stalla a stabulazione libera
 - ⑫ Concimaia Platea scoperta
 - ⑬ Vasca liquami
 - ⑭ Vasca liquami
 - ⑮ Concimaia Platea scoperta
 - ⑯ Fienile
 - ⑰ Stalla a stabulazione libera – Progetto
 - ⑱ Impianto ad essiccazione forzata – Progetto
 - ⑲ Impianto Biogas
 - ⑳ Cuccette per vitelli
 - ㉑ Pozzo nero
 - ㉒ Tettoia – Mangiatoia
- emissioni diffuse da stalle bovini
 - emissioni diffuse da stoccaggi reflui
 - emissioni irrilevanti da silos stoccaggio cereali
 - area in diritto di superficie alla Ditta Biogas Italia