


COMUNE DI SOLIERA

PROVINCIA DI MODENA

PLANIMETRIA GENERALE Verde e superfici pavimentate scala 1:1000	PROCEDIMENTO UNICO	TAVOLA 6
	ART. 53 – L.R. N.24, per la demolizione e ricostruzione di due nuove stalle e un essiccatoio a Soliera, in via Croce Lama n.56 per conto della: Proprietaria: AZIENDA AGRICOLA LUIGI CELESTE Localit�: SOCIET� AGRICOLA LUIGI Stefano & C S.n.c.	
FOGLIO 33 PARTICELLA 402		STATO DI FATTO PROGETTO COMPARATIVA

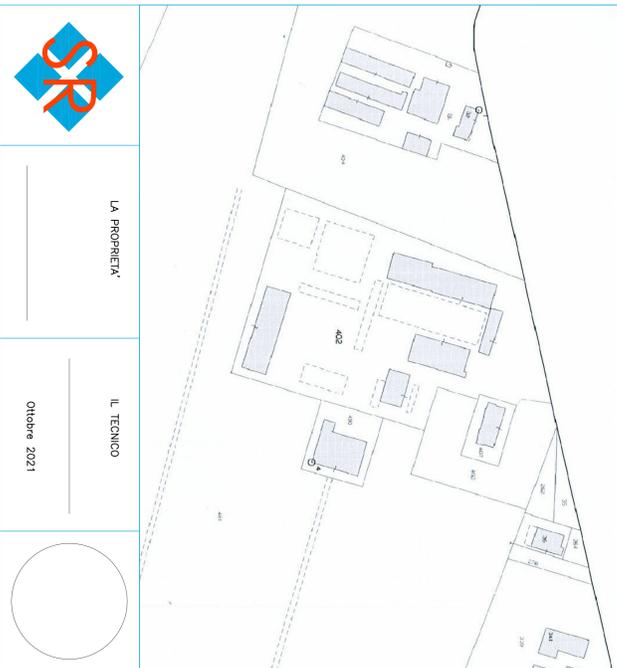

SALVITERRA ROBERTO Geometrica - 41019 Soliera (Mo) via Romo, 325 Tel. 059 565155 Fax 059 565417
CI ASSOCIAMO LA INGENUITA' DI QUESTO DISIZIONE CON DEDICAZIONE E INGENUITA' NOSTRA A TUTTA SENZA AUTORIZZAZIONE

LEGENDA

- fabbricati in progetto
 - pavimentazione in ghiaietto – esistente
 - pavimentazione in cemento liscio – esistente
 - pavimentazione in cemento liscio – in progetto
 - alberature esistenti
 - P alberature in progetto – Pioppo bianco "Populus alba"
 - siepe esistente
 - siepe da eliminare
- SUPERFICI PAVIMENTATE**
- superficie pavimentata abitazione = 130 MQ – invariata
 - superficie pavimentata ESISTENTE = 8.100 MQ
 - superficie pavimentata PROGETTO = 1.675 MQ
 - superficie pavimentata TOTALE = 9.775 MQ

