

LEGITTIMATO

Procedimento Unico


TAVOLA

prospetti


ART.53 -L.R.24, relativo alla demolizione e ricostruzione di un fabbricato e Unità di Soliera nella Porzione del fabbricato stesso e Unità di Soliera in Via Lametta n°140-145, per conto della ditta:
Proprietà: RINALDI S.r.l.
Locatario: ORSELLI S.p.a.

4


scala 1:200

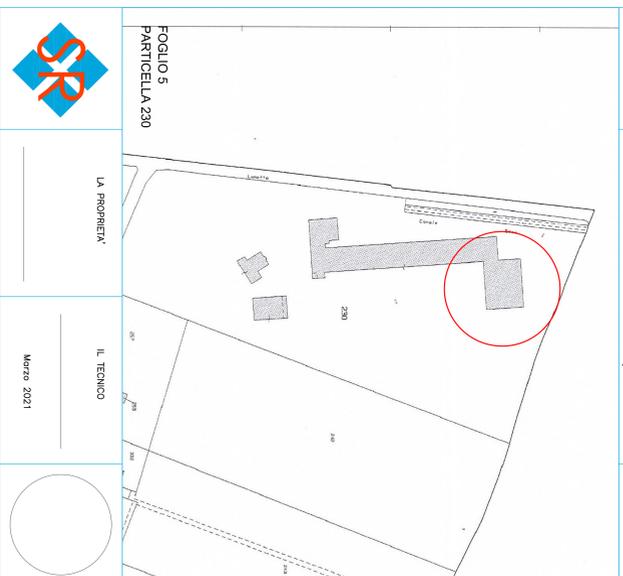


SALVATERRA ROBERTO Geometro - 41019 Soliera (MO) Via Roma, 325 Tel. 059 565155 - P.IVA 031400442000001
© riserviamo la proprietà di questo disegno con effetto di deposito e di brevetto verso la terza parte. Annullazione

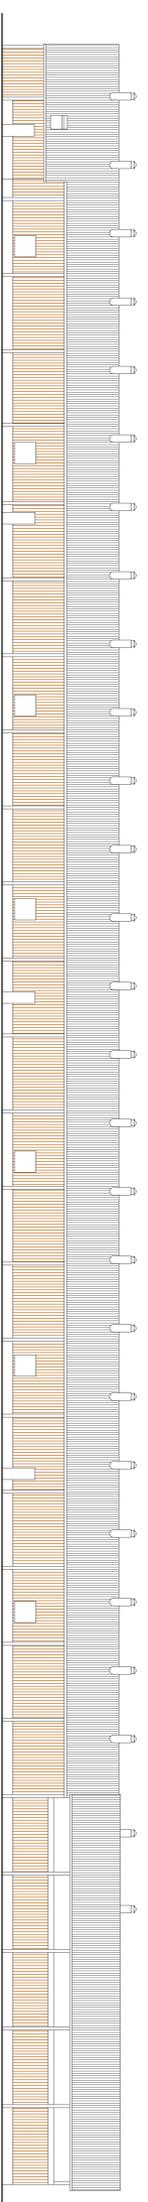


PROSPETTO EST

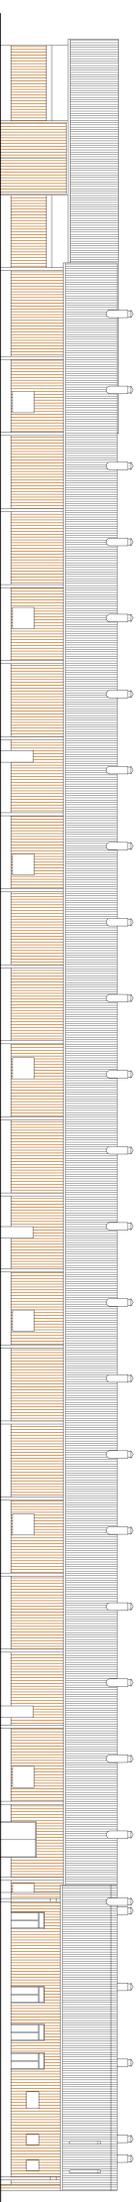

PROSPETTO OVEST

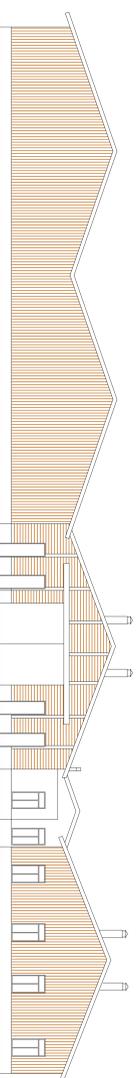


PROSPETTO NORD

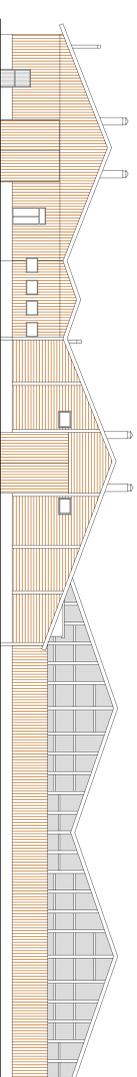


PROSPETTO SUD


edificio servizi (invariato)

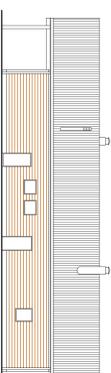


PROSPETTO OVEST

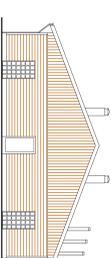

PROSPETTO SUD

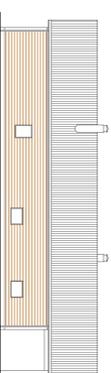

PROSPETTO EST

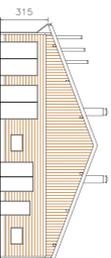

PROSPETTO NORD