


COMUNE DI SOLIERA


PRONONIA DI MODENA

PROGETTO prospetti e sezione scale 1:100	Procedimento Unico ART.53 -L.R.24- relativo alla demolizione e ricostruzione di un fabbricato in una porzione del fabbricato presso il L. n. 40-146, per conto della ditta: Proprietà: RIVALDI S.r.l. Località: ORSELLI S.p.a.	MAPPA 7
--	--	-------------------

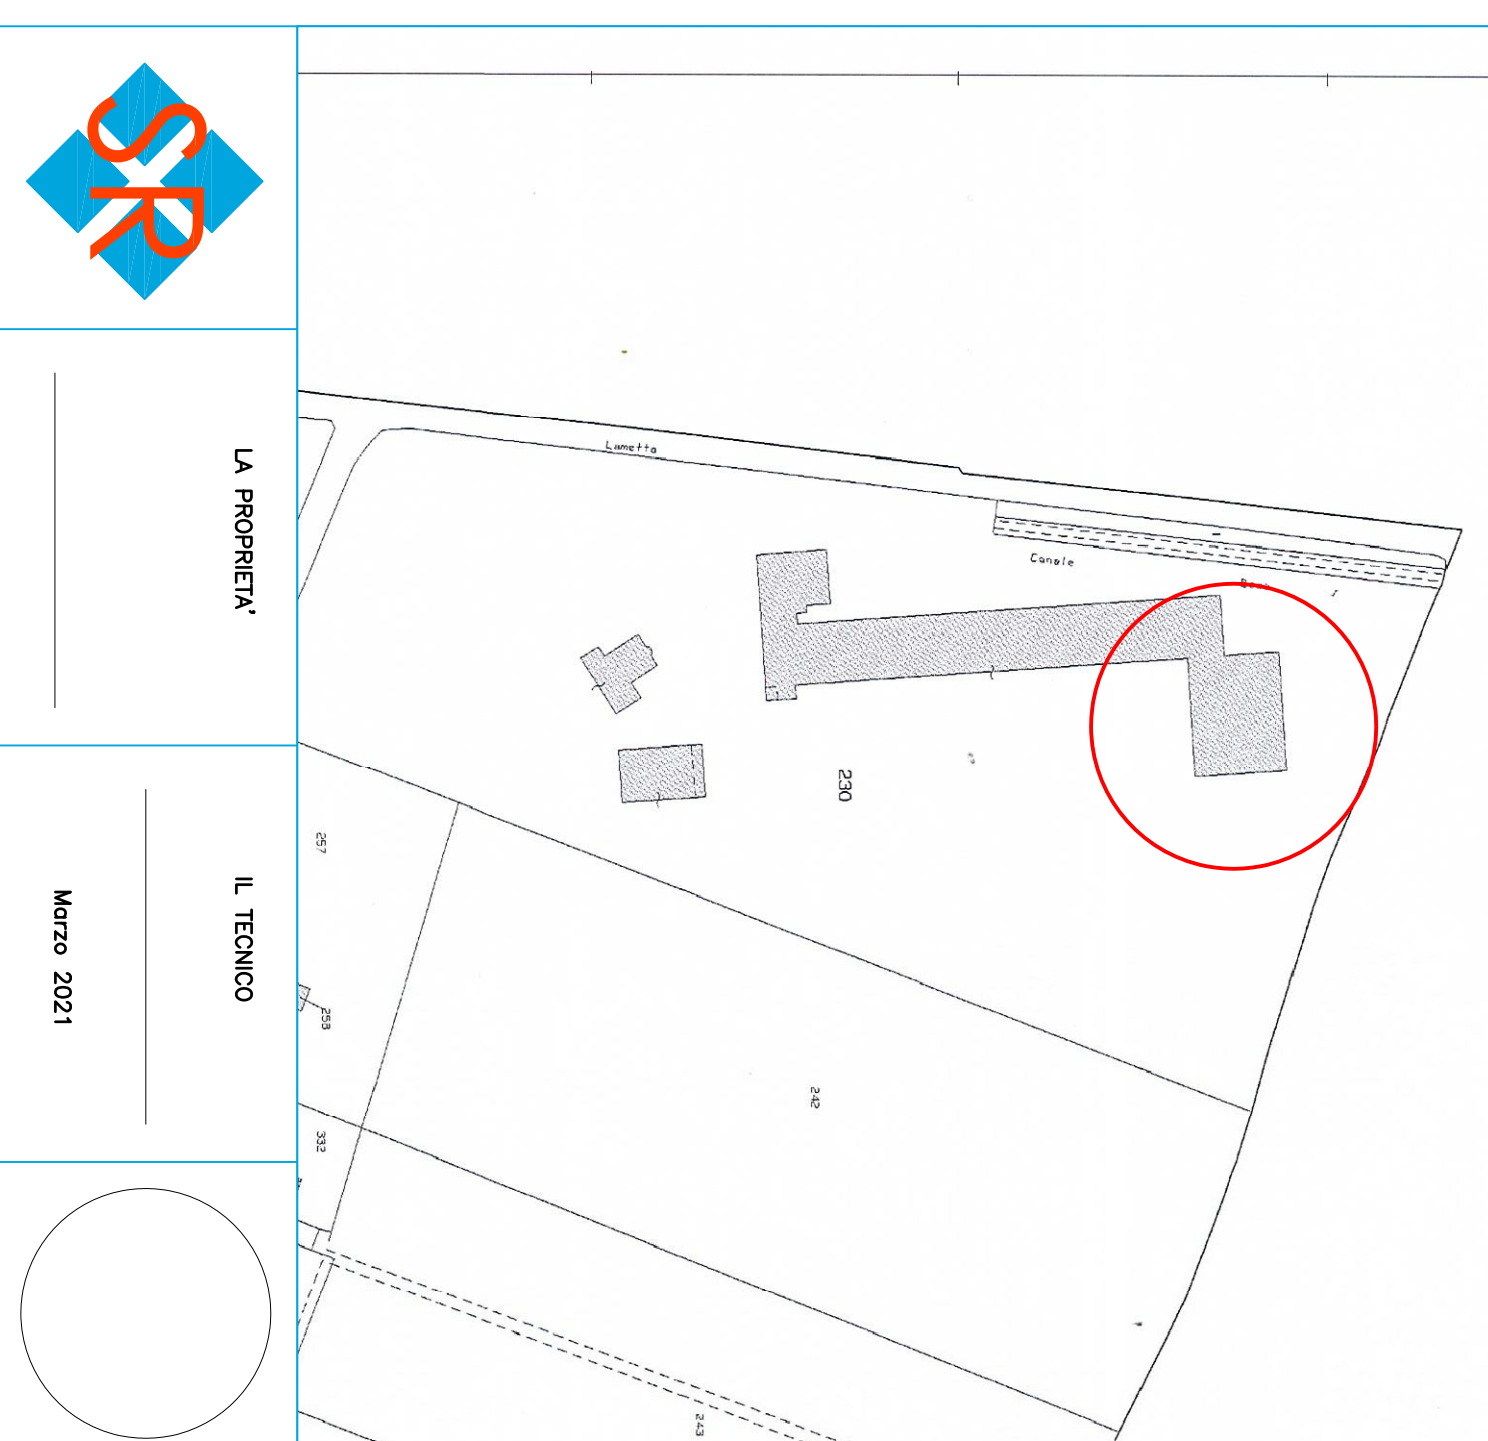


SALVATEERRA ROBERTO Geometa - 41019 Soliera (Mo) Via Roma, 325 Tel. 059 565155 - info@salvateerra.com
© reserved. La ristampa o l'uso non autorizzato è vietata. È vietata la ristampa o l'uso non autorizzato.


FINESTRE APERTILI

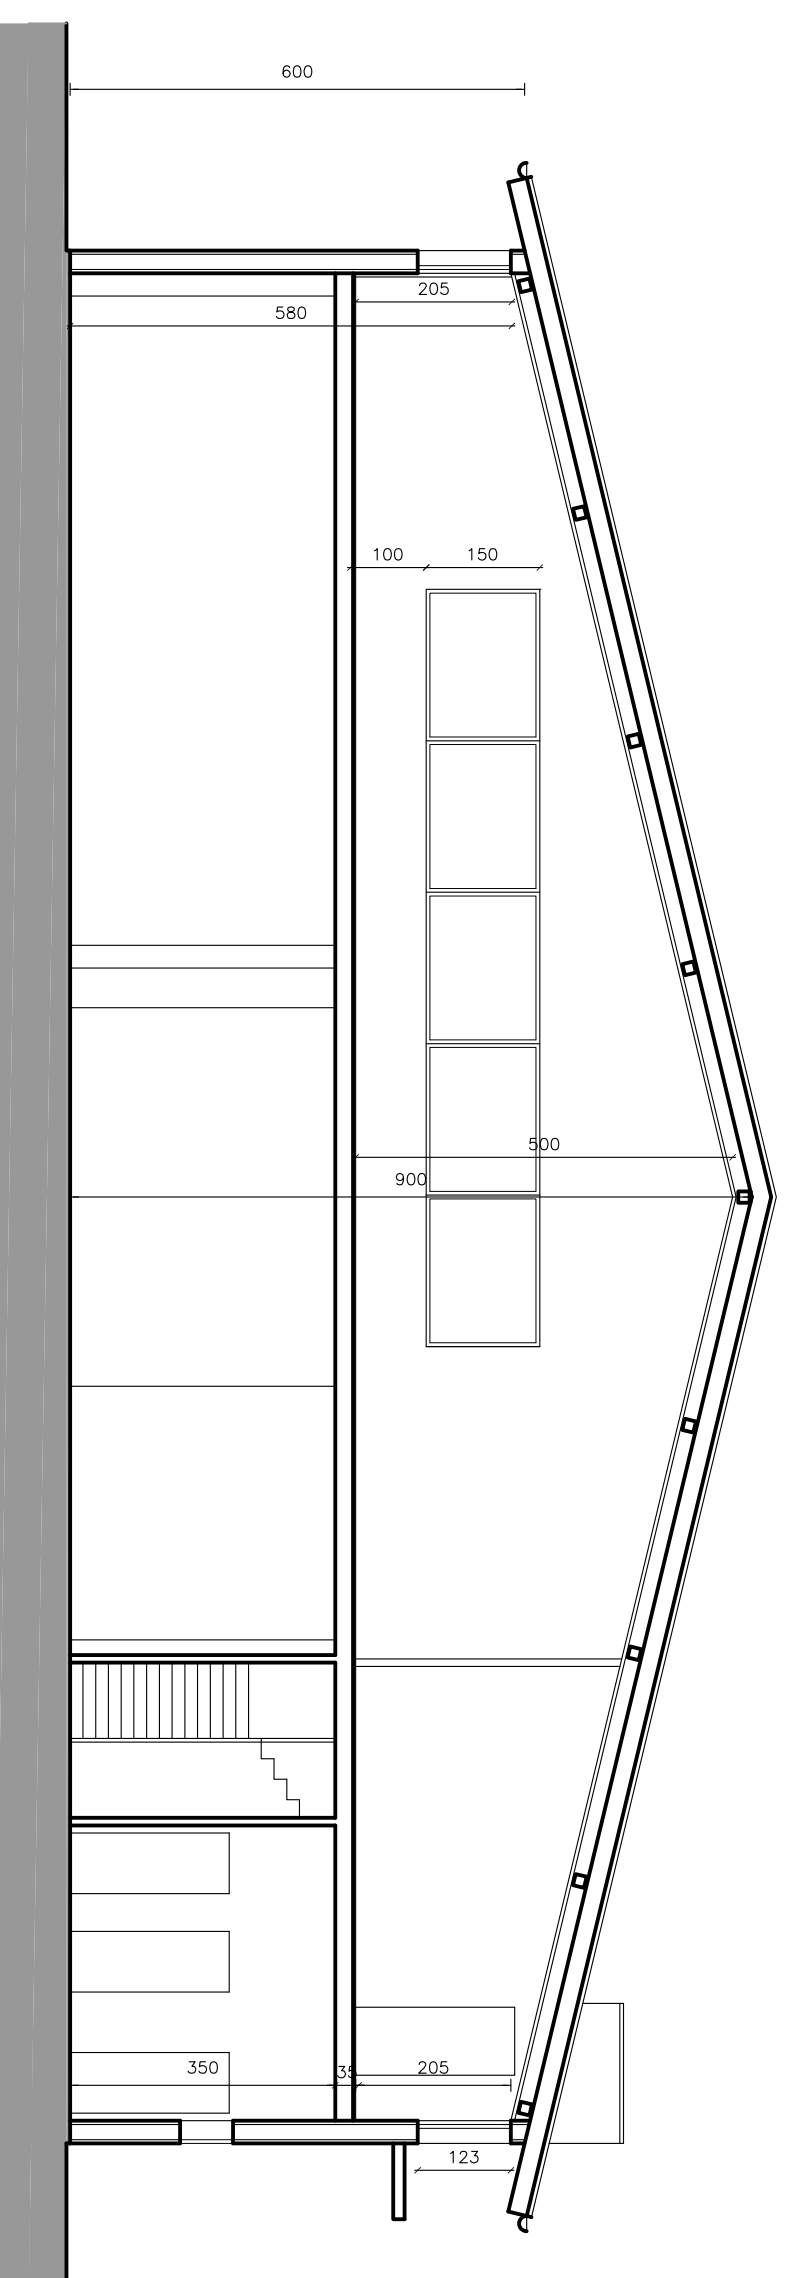


SEZIONE A - A

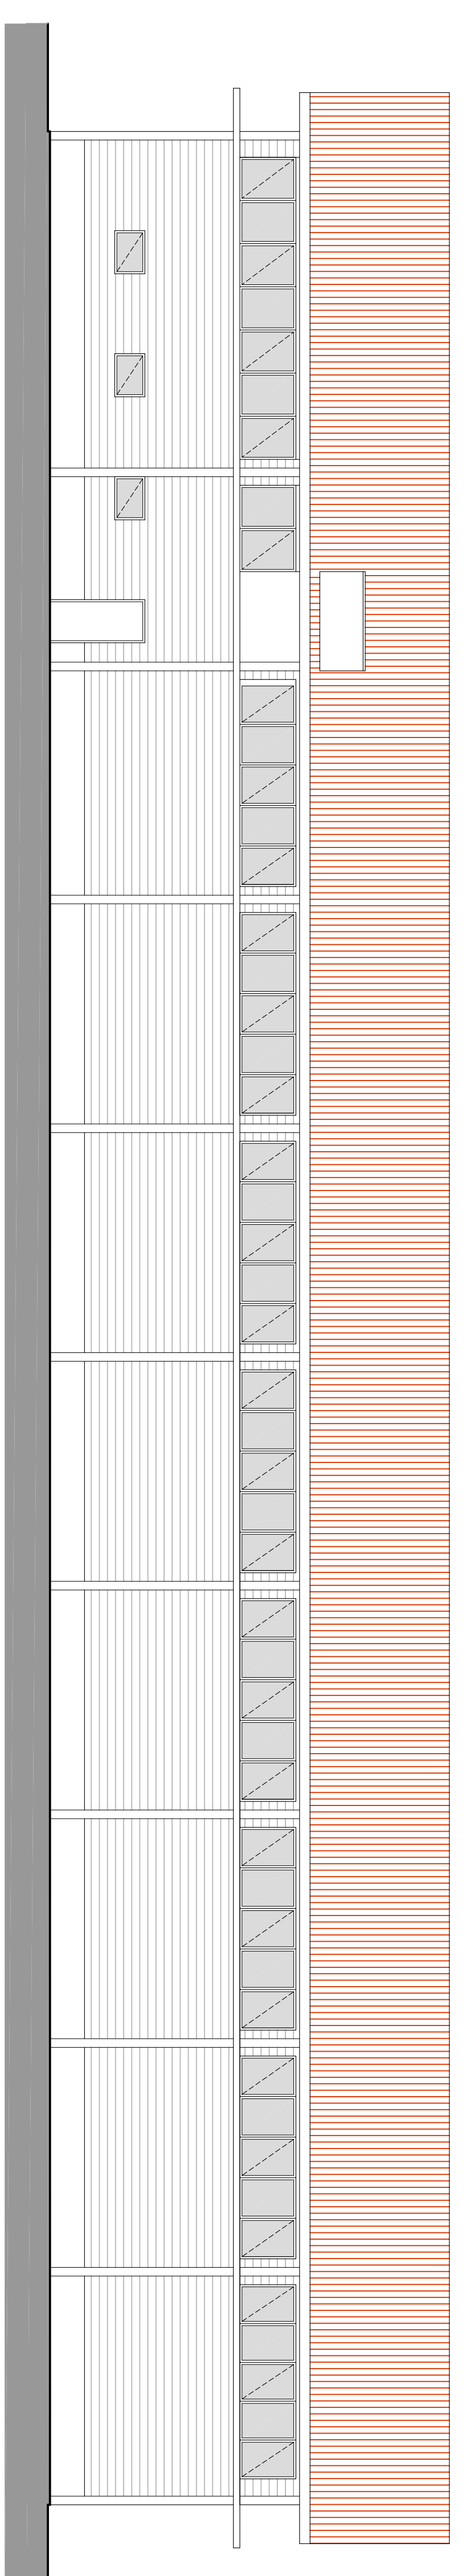

PROSPETTO NORD

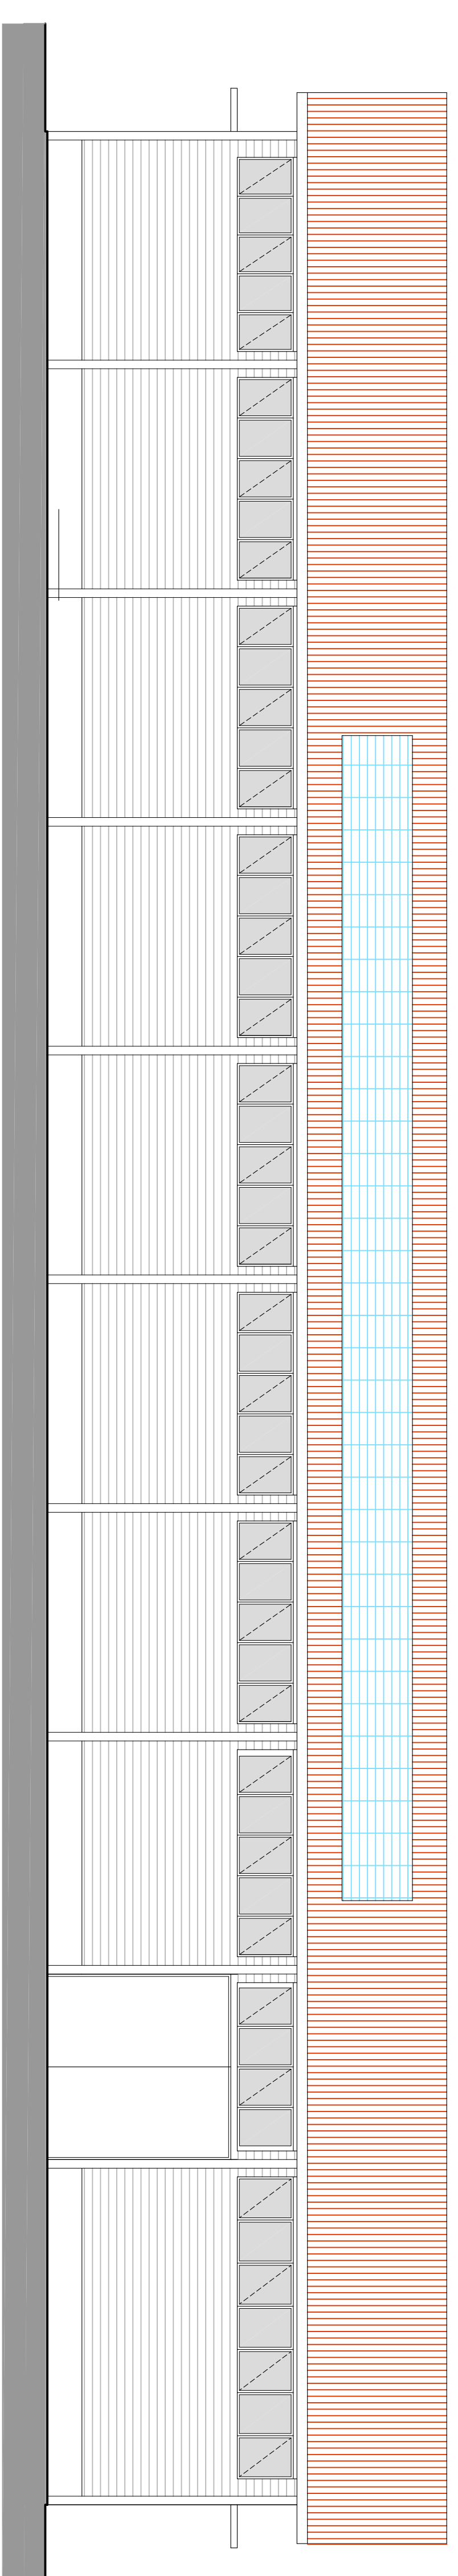

PROSPETTO SUD

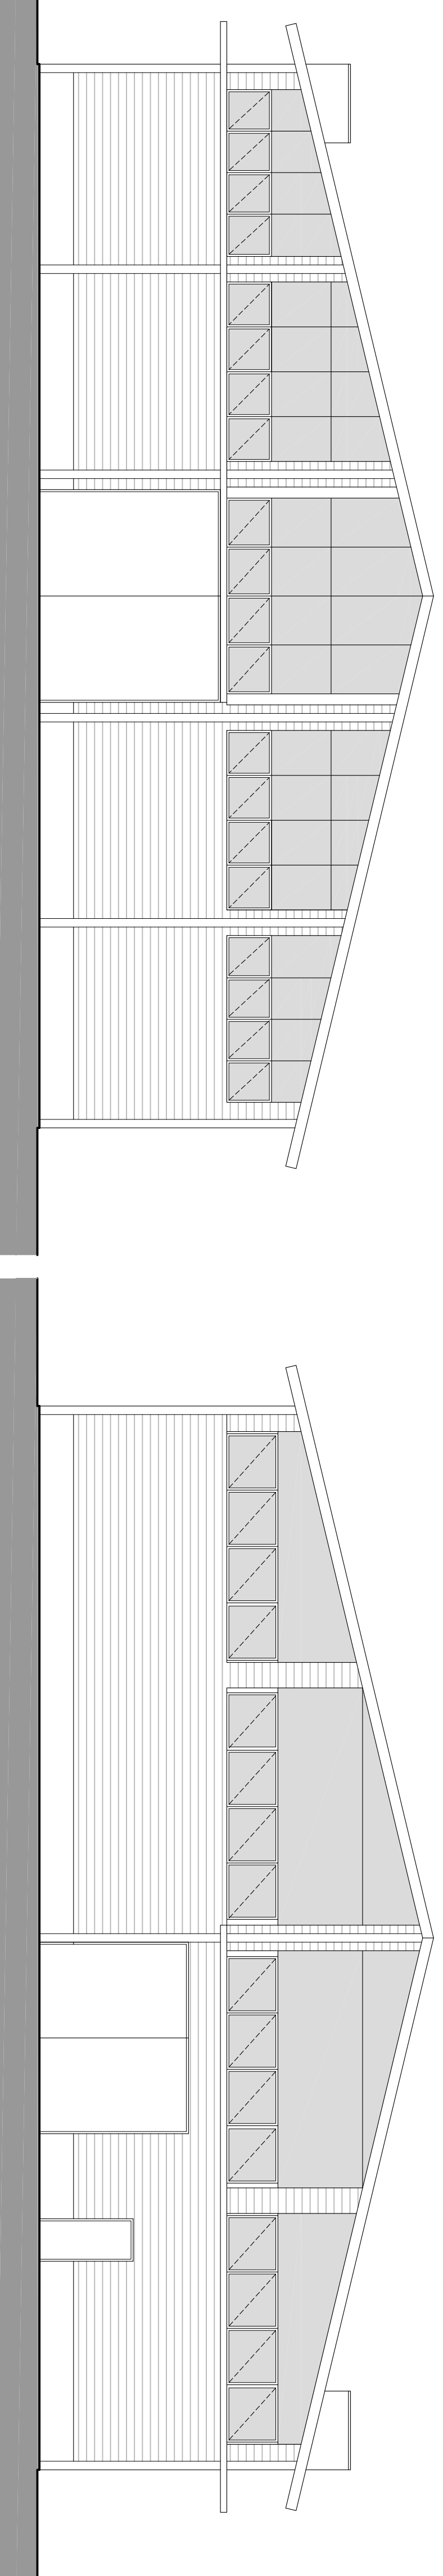

PROSPETTO OVEST

PROSPETTO EST