
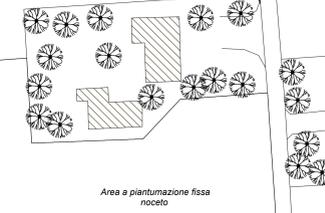
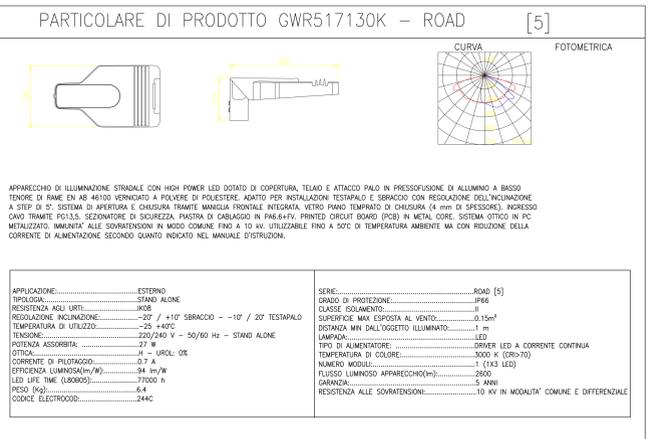
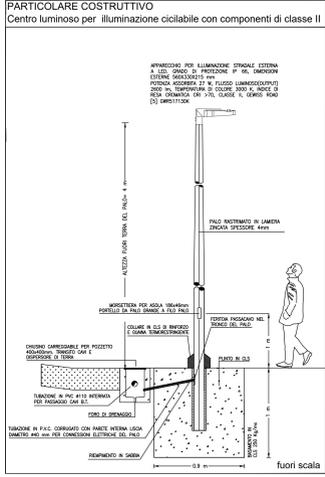


**PREINSTALLAZIONE TUBAZIONI**  
 PRIMA DI PROCEDERE ALLA CHIUSURA DELLE TUBAZIONI, AL FINE DI UNA MIGLIORE RINTRACCIABILITÀ DELLE STESSA OCCORRENZA EFFETTUARE RILEVATO FOTOGRAFICO E INDICARE ALCUNE DISTANZE DA PUNTI DI RIFERIMENTO FISSI.  
 IN ALTERNATIVA, SARA' SUFFICIENTE TERMINARE LE TUBAZIONI CON UN POZZETTO 40X40

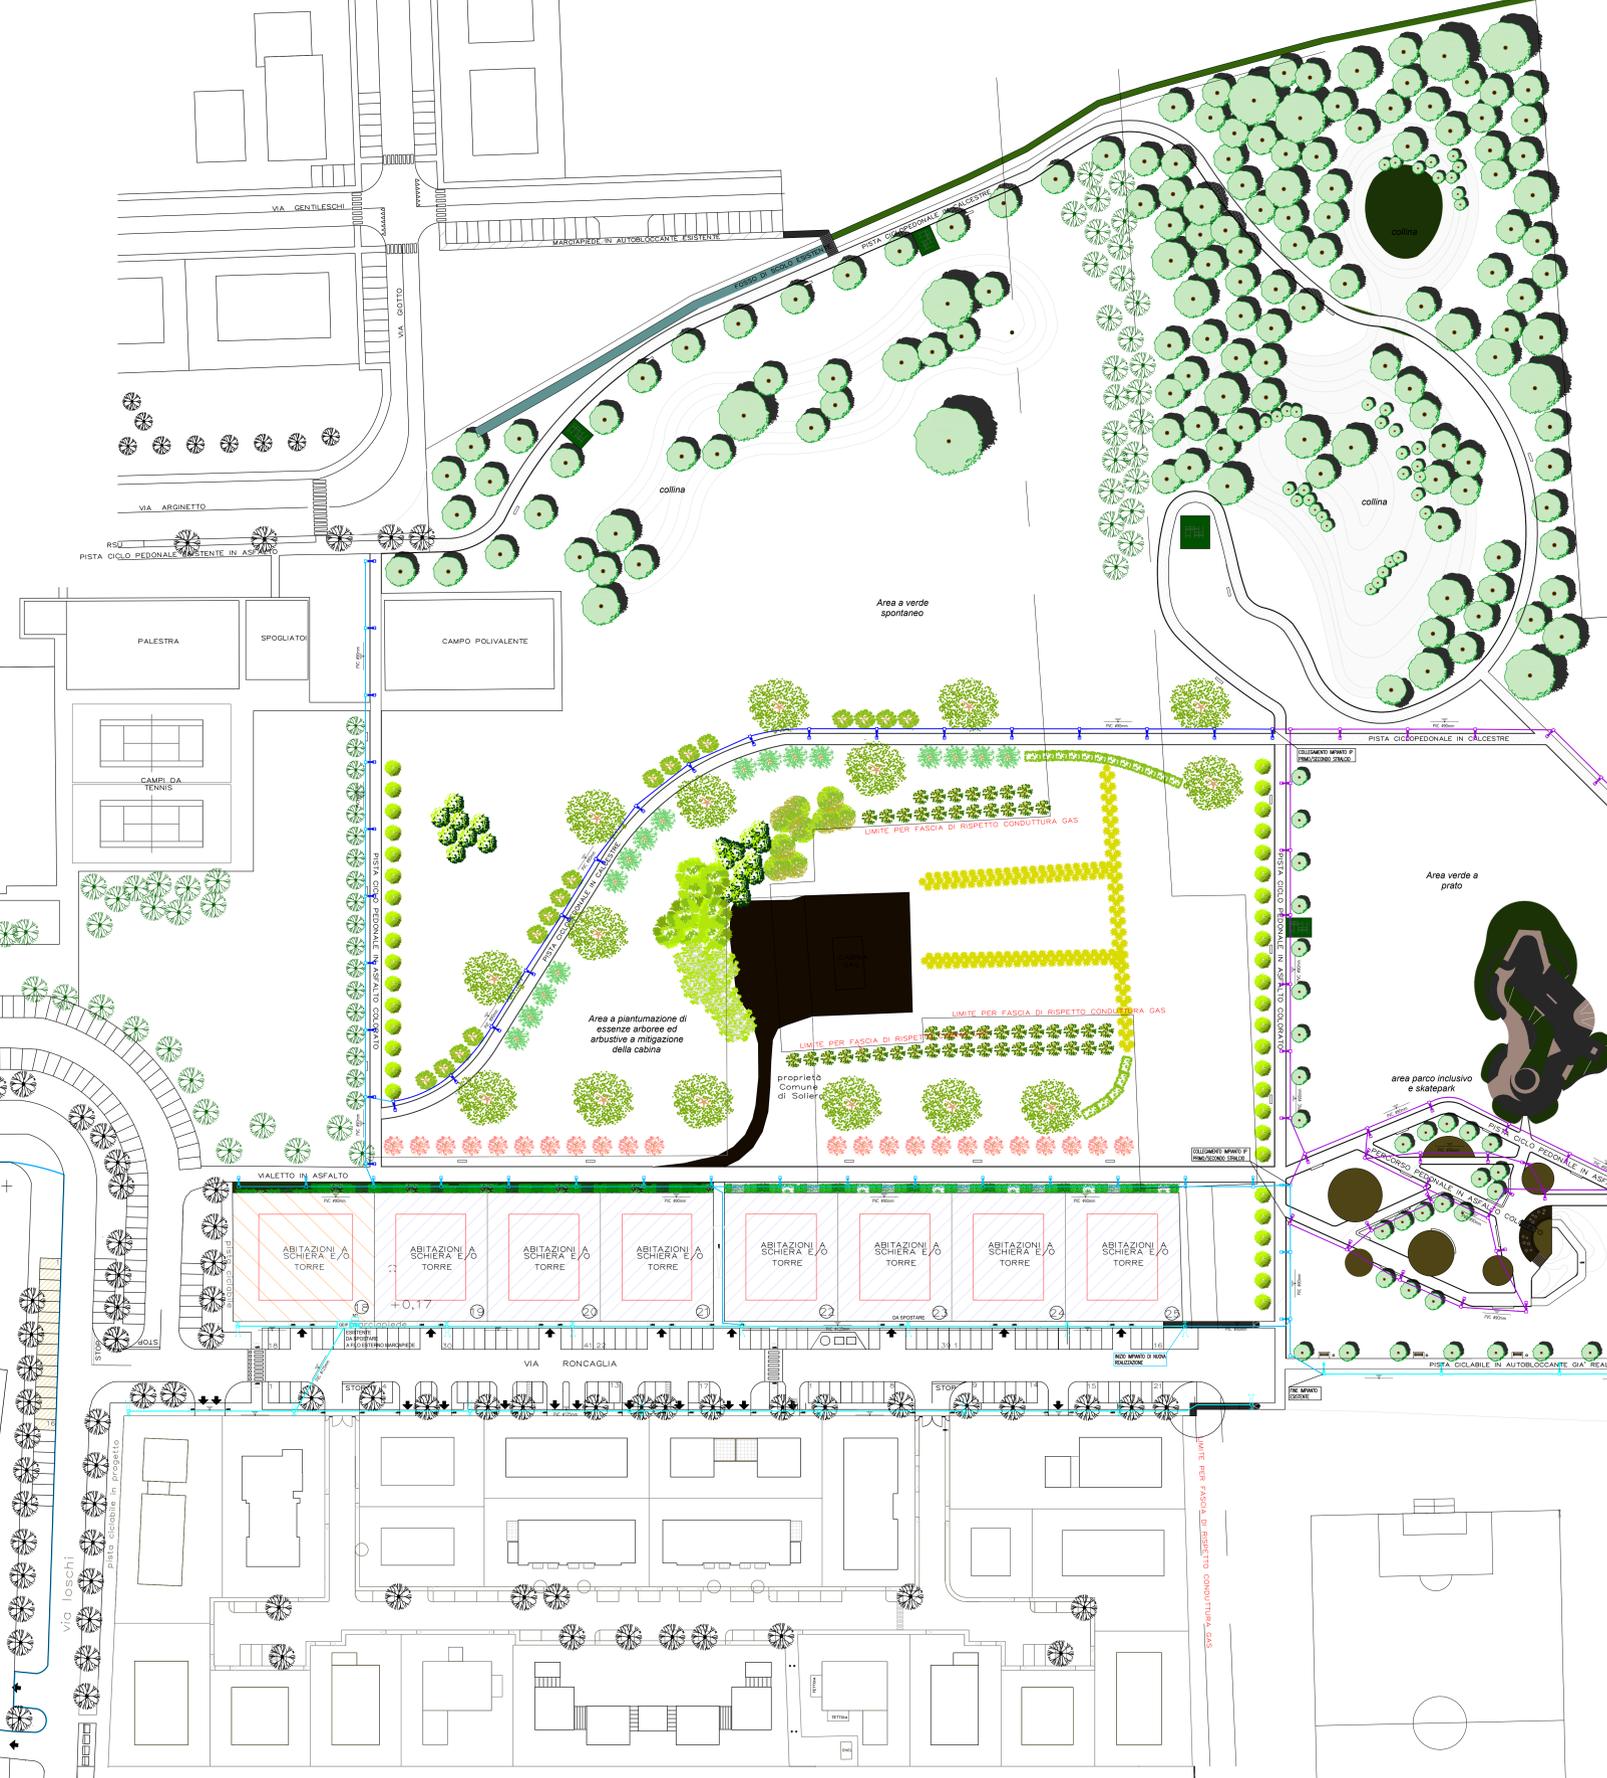

**LEGENDA**

	POZZETTO DI DERIVAZIONE SU CANALIZZAZIONE ESISTENTE		APPARECCHIO DI ILLUMINAZIONE STRADALE ESISTENTE
	POZZETTO DI DERIVAZIONE SU NUOVA CANALIZZAZIONE		APPARECCHIO DI ILLUMINAZIONE CICLABILE ESISTENTE
	CANALIZZAZIONE IN TUBO IN PVC INTERVENTO IN PROGETTO		APPARECCHIO DI ILLUMINAZIONE CICLABILE COMPLETO DI PALO, PLUNTO E POZZETTO INTERVENTO IN PROGETTO
	CANALIZZAZIONE IN TUBO IN PVC FUORI CONCORDATO DI CONVENZIONE URBANISTICA		POZZETTO E PLUNTO PER APPARECCHIO DI ILLUMINAZIONE CICLABILE INTERVENTO IN PROGETTO
	FORNITURA ENERGIA ELETTRICA ESISTENTE		APPARECCHIO DI ILLUMINAZIONE CICLABILE COMPLETO DI PALO, PLUNTO E POZZETTO FUORI CONCORDATO DI CONVENZIONE URBANISTICA
	QUADRO ELETTRICO ESISTENTE		APPARECCHIO DI ILLUMINAZIONE CICLABILE COMPLETO DI PALO, PLUNTO E POZZETTO FUORI CONCORDATO DI CONVENZIONE URBANISTICA
	IDENTIFICATORE TUBAZIONE INTERRUPTA		APPARECCHIO DI ILLUMINAZIONE CICLABILE COMPLETO DI PALO, PLUNTO E POZZETTO SECONDO STRALCIO

**COMUNE DI SOLIERA**  
 PROVINCIA DI MODENA

**PROGETTO DEFINITIVO PER VARIANTE PUA ANTICHE QUERCIE E SISTEMAZIONE DEL PARCO INFRASTRUTTURE RETE ENERGIA ELETTRICA, TELECOMUNICAZIONI E ILLUMINAZIONE PUBBLICA**

Comittente: **VECA SRL** il committente per accettazione  
 la direzione lavori per accettazione

Denominazione: **PLANIMETRIE INFRASTRUTTURE E IMPIANTI A SERVIZIO ILLUMINAZIONE PUBBLICA PARCO E PARTICOLARI COSTRUTTIVI SECONDO STRALCIO**

Rev. Descrizione Data Scala 1:500 (mm) Data 12/10/2021  
 File 1512-000-PUA-IP2

Impresa esecutrice: **TAVOLAN**  
**PUA-IP2**

Il tecnico progettista: **CASARI Per.Ind. VANNI**  
 PROGETTAZIONE TECNOLOGICHE SEDE FISCALE  
 Via Falcione, 4 41013 Camporosso (MO)  
 SEDE OPERATIVA  
 Via Casario, 141 41038 San Felice sul Panaro (MO)  
 Tel +39 0535 82448 fax +39 0535 82448  
 casarivanni@gmail.com