

SEDE: Via ...
 PROG. E D.L. IMPIANTI: ...
 IMP. ELETTR.: ...
 IMP. MECCANICI: ...
 ACUSTICA: ...
 PROG. ARCHITETTONICO: ...
 GROTTI ING. LORIS
 PROG. E D.L. OPERE IN C.A.E. METALLICHE: VECA s.r.l.

ELABORATO: PRIMO STRALCIO - PLANIMETRIA PROGETTO ESECUTIVO
 TAVOLA: **5**
 DATA: GIUGNO 2019
 SCALA: 1:250
 AGGIORNAMENTO: MAGGIO 2022

IL COMMITTENTE

 IL PROGETTISTA




	RICHIESTI	EXTRA STANDARD	TOTALE
Verde pubblico standard U: preparazione del terreno e sua lavorazione meccanica per la formazione di prato stabile, fornitura e posa di concime e semente	9.391,65 mq. (C2) 1.500,00 mq. (AR2.1)	5.623,35 mq.	16.515 mq.
Fornitura e posa in opera di essenze di prima e seconda grandezza	n. 170*		n. 170
Fornitura e posa in opera di essenze arbustive	n. 100*	n. 465	n. 565

* VEDI ACCORDO ART.18

LEGENDA TAVOLA

	piantumazioni esistenti
	terreno a prato
	predisposizione per corpi illuminanti in progetto secondo l'accordo art. 18 L.R. 20/00
	corpi illuminanti fuori dall'accordo art. 18 L.R. 20/00
	6 panchine in progetto secondo l'accordo art. 18 L.R. 20/00
	20 cestini portarifiuti in progetto secondo l'accordo art. 18 L.R. 20/00
	panchine in progetto fuori dall'accordo art. 18 L.R. 20/00
	cestini portarifiuti in progetto fuori dall'accordo art. 18 L.R. 20/00
	pista ciclopedonale con pavimentazione in asfalto drenante colorato
	pista ciclopedonale con pavimentazione in calcestre
	pavimentazione in masselli autobloccanti
	percorsi ciclopedonali da realizzare secondo l'accordo art. 18 L.R. 20/00 Vedi sezioni Tav. 5.1
	percorso ciclopedonale da realizzare per trasferimento SC da Comparto AR2.1 Vedi sezioni Tav. 5.1
	opere fuori dall'accordo art. 18 L.R. 20/00

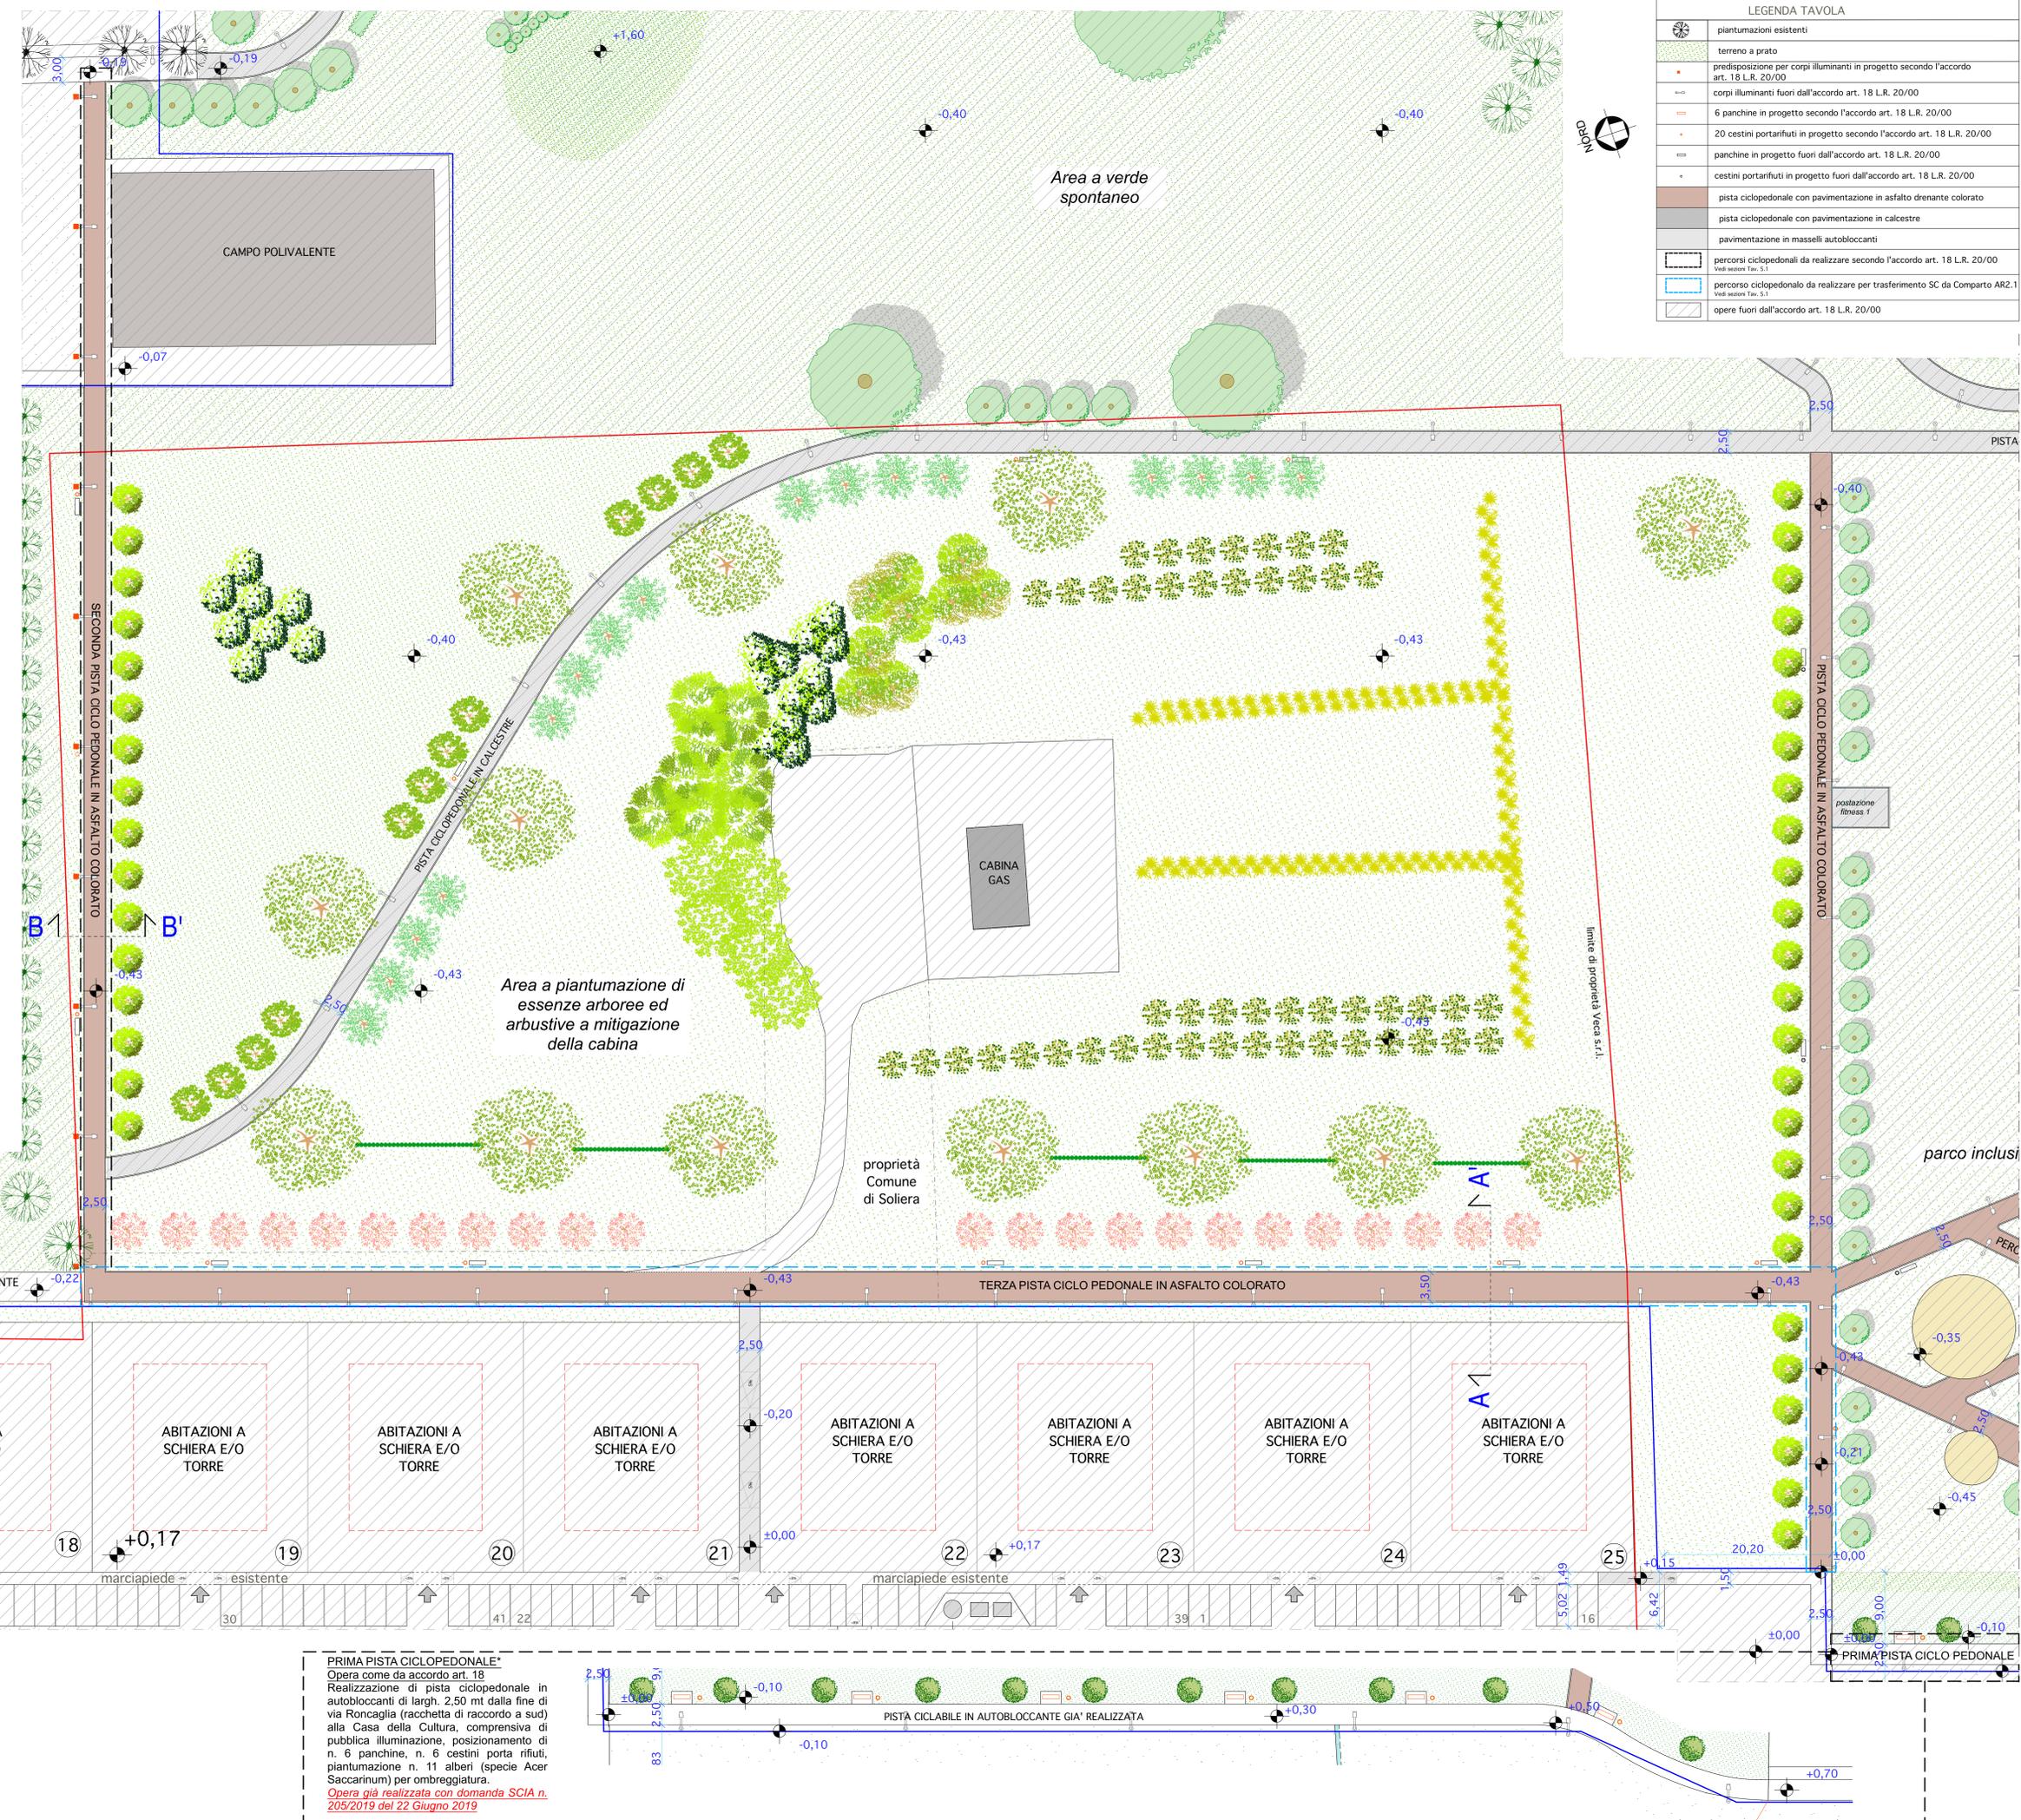

SECONDA PISTA CICLOPEDONALE*
 Opera come da accordo art. 18
 Realizzazione di pista ciclopedonale con direzione est-ovest che, muovendo dal parcheggio di via Loschi collega la zona residenziale del comparto C2-1 a quella posta sulla riva destra dello Scolo Arginetto. Si ricorda con la pista ciclabile di via Arginetto, con finitura superficiale in asfalto colorato, contenuto da apposita filetta e dotata di predisposizione per la posa di corpi illuminanti di pubblica illuminazione.
 vedi SEZIONE B-B' - tav. 5.1

TERZA PISTA CICLOPEDONALE*
 Opera per trasferimento SC dal Comparto AR2.1
 Realizzazione di pista ciclopedonale sul lato est del comparto, dal tratto esistente su via Loschi al raccordo con la seconda pista ciclabile sul lato sud del comparto. Finitura superficiale in asfalto colorato, contenuto da apposita filetta e posa di corpi illuminanti di pubblica illuminazione.
 vedi SEZIONE A-A' - tav. 5.1

PRIMA PISTA CICLOPEDONALE*
 Opera come da accordo art. 18
 Realizzazione di pista ciclopedonale in autobloccanti di largh. 2,50 mt dalla fine di via Roncaglia (racchetta di raccordo a sud) alla Casa della Cultura, comprensiva di pubblica illuminazione, posizionamento di n. 6 panchine, n. 6 cestini porta rifiuti, piantumazione n. 11 alberi (specie Acer Saccharinum) per ombreggiatura.
 Opera già realizzata con domanda SCIA n. 205/2019 del 22 Giugno 2019

