



SEDE: Via Arno 3/38 41019 SOLEBA (MO) TEL. 059-565828 FAX. 059-565828 PEC: palladium@tin.it


PROG. E D.L. IMPIANTI:
IMP. ELETTR.:
IMP. MECCANICI:
ACUSTICA:
PROG. ARCHITETTONICO:
 GROTTI ING. LORIS
PROG. E D.L. OPERE IN C.A.E METALLICHE: VECA s.r.l.

PROGETTO:
 VARIANTE A PUA "ANTICHE QUERCE" E SISTEMAZIONE DEL PARCO
IL COMMITTENTE:
 VECA s.r.l.


ELABORATO:
 PRIMO STRALCIO - PARTICOLARI PERCORSI PROGETTO ESECUTIVO
TAVOLA:
5.1
DATA: GIUGNO 2019
SCALA: 1:50
AGGIORNAMENTO: MAGGIO 2022

IL COMMITTENTE



IL PROGETTISTA

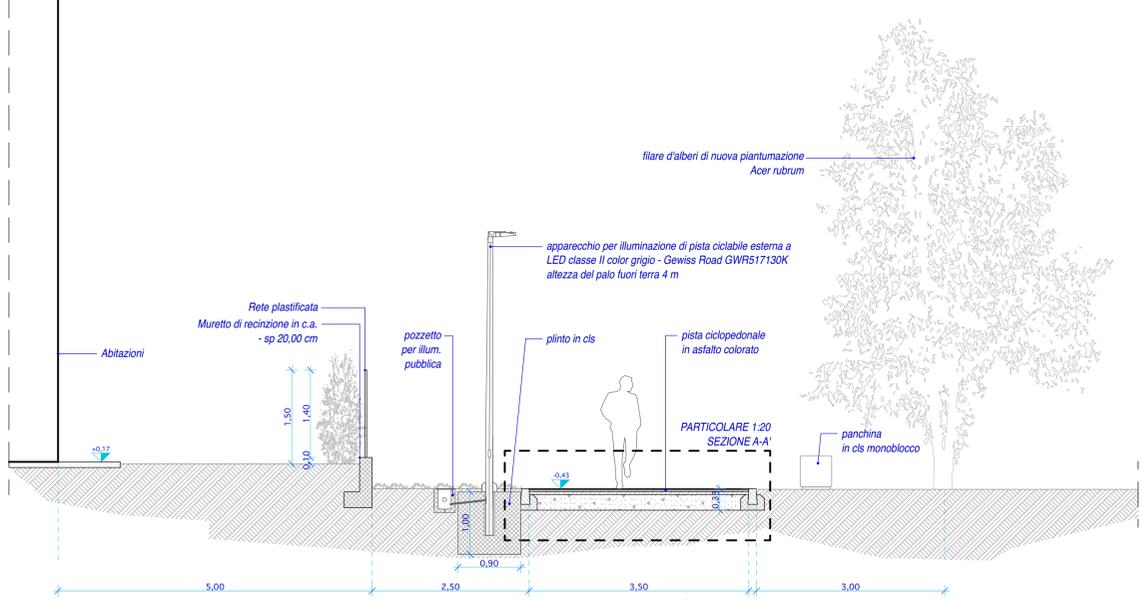


SEZIONE A-A'
PISTA CICLOPEDONALE IN ASFALTO COLORATO
 Opera da realizzare per trasferimento SC da comparto AR2.1 - scala 1:50

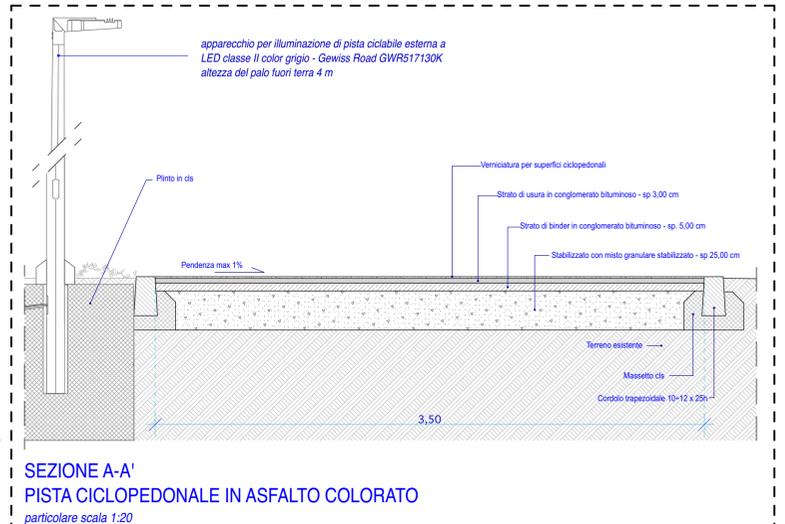

SEZIONE A-A'
PISTA CICLOPEDONALE IN ASFALTO COLORATO
 particolare scala 1:20

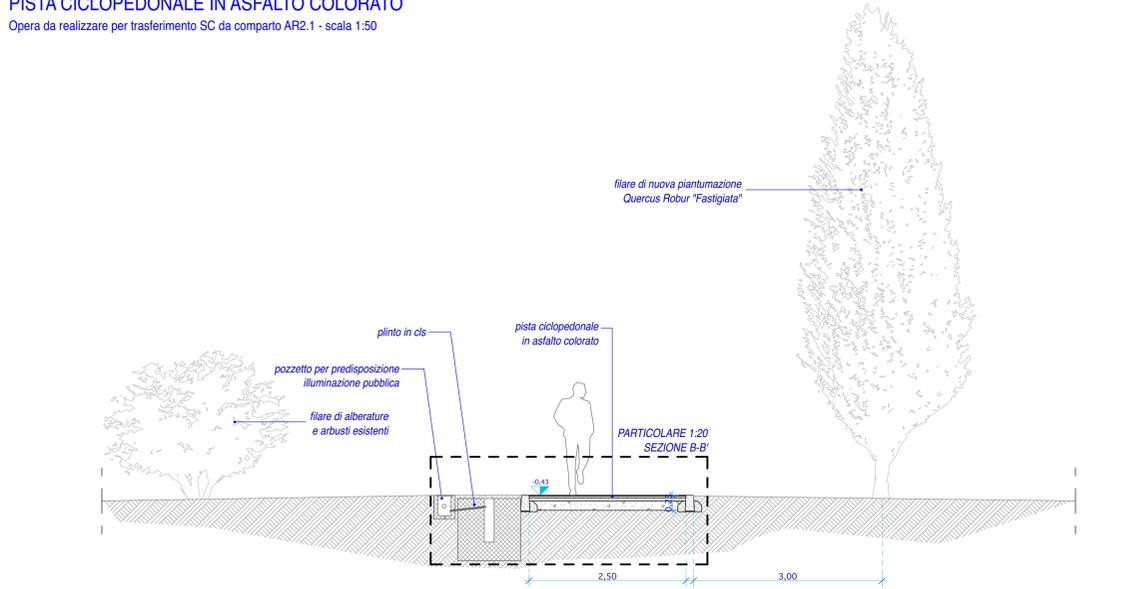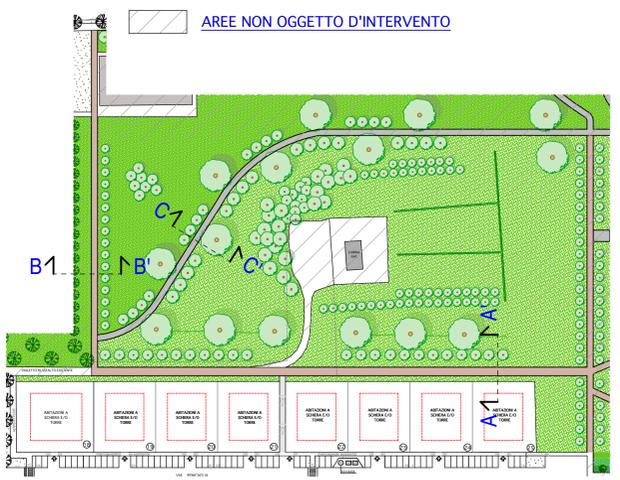

SEZIONE B-B'
PISTA CICLOPEDONALE IN ASFALTO COLORATO
 Opera da realizzare come da art. 18 L.R. 20/00 - scala 1:50

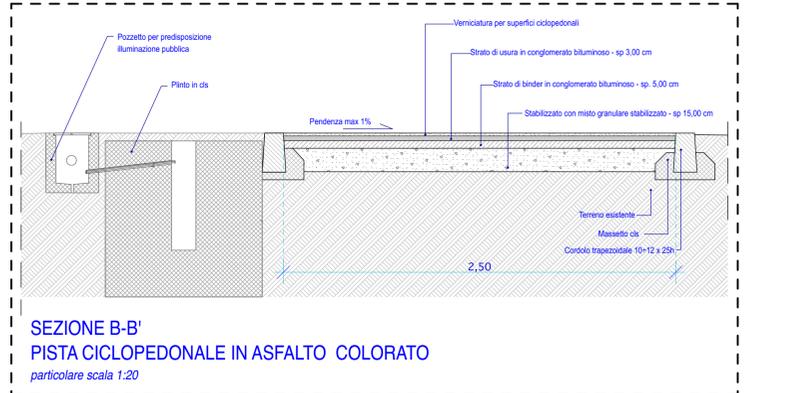


SEZIONE B-B'
PISTA CICLOPEDONALE IN ASFALTO COLORATO
 particolare scala 1:20




esempio di panchina in calcestruzzo armato monoblocco senza schienale colore bianco dim. 200x50x50 cm



esempio di cestino portarifiuti in calcestruzzo armato di forma circolare colore bianco dim. 446x65 cm

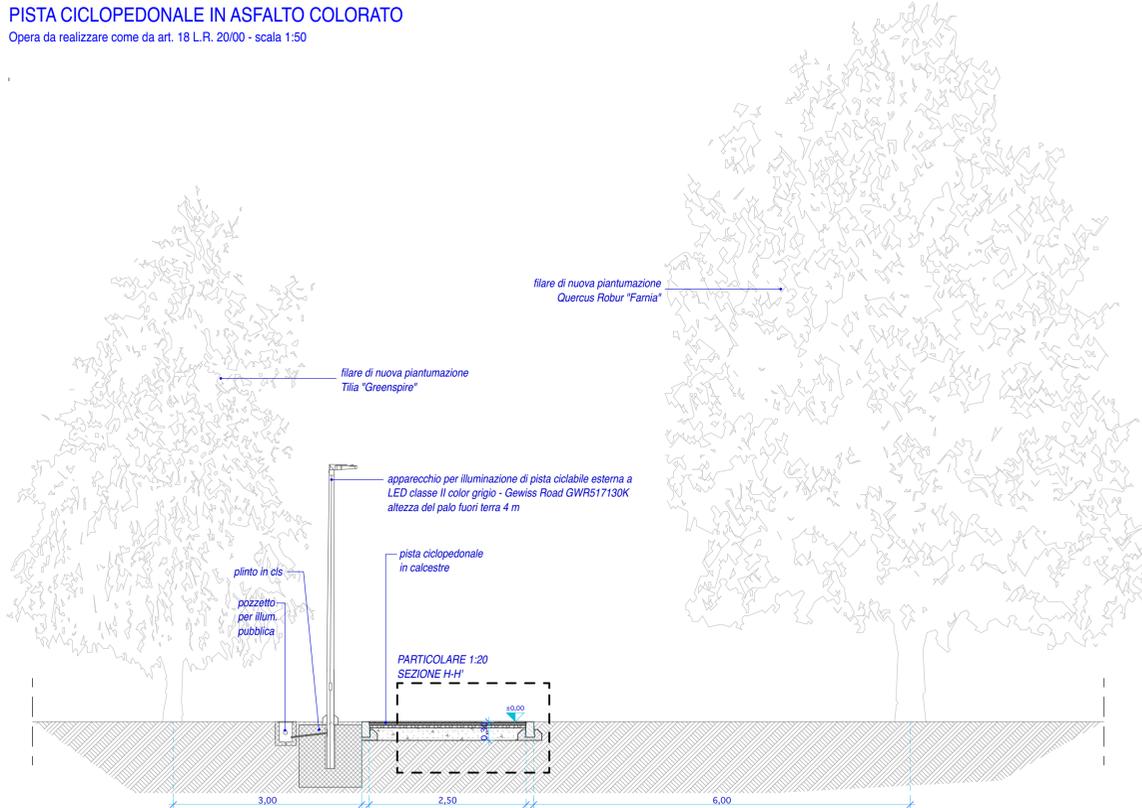

SEZIONE C-C'
PISTA CICLOPEDONALE IN CALCESTRE
 Opera fuori da art. 18 L.R. 20/00 - scala 1:50

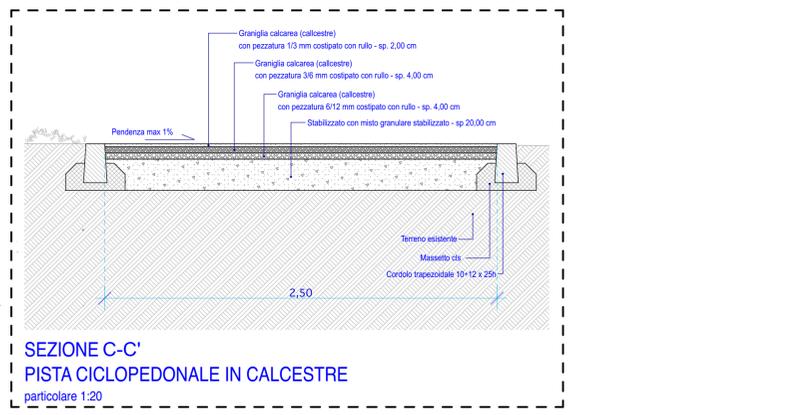

SEZIONE C-C'
PISTA CICLOPEDONALE IN CALCESTRE
 particolare 1:20