



TECNICA
 SALVARANI Ing. STEFANO
 GUARESCHI Ing. ALBERTO


CBM srl
 Via Archimede 175, 41019 Limidi di Soliera (MO)

**NUOVA COSTRUZIONE DI
 FABBRICATO INDUSTRIALE**
 Via Archimede 41019 Limidi di Soliera (MO)

**PLANIMETRIA GENERALE
 E SCHEMI ELETTRICI
 STATO DI PROGETTO**





REV.	DATA	DIS.	CONTR.	DESCRIZIONE
0	18/07/2023	P.C.	S.S.	PROGETTO PRELIMINARE

0678
 0678P02.dwg

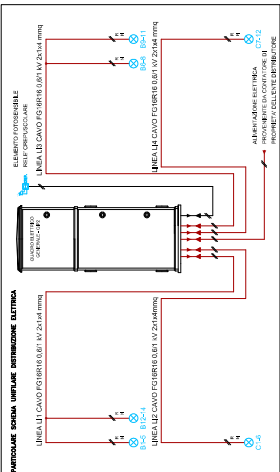


LEGENDA


	Linea UT. Cavo Fibre (150x150x100) - 230/400V
	Apparecchio illuminante a LED tipo A52-4200000 per fessaggio a parete 1x4,5 m. 22 zone di controllo a 120°
	Apparecchio illuminante a LED tipo A52-4200000 per fessaggio a parete 1x4,5 m. 22 zone di controllo a 120°
	Pannello di controllo a parete in 120° con doppio comando
	Pannello di controllo a parete in 120° con doppio comando
	Pannello di controllo a parete in 120° con doppio comando
	Gruppo di controllo a parete in 120° con doppio comando

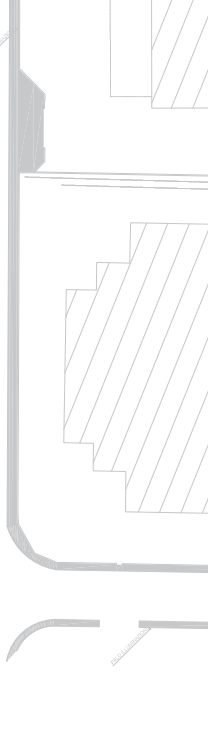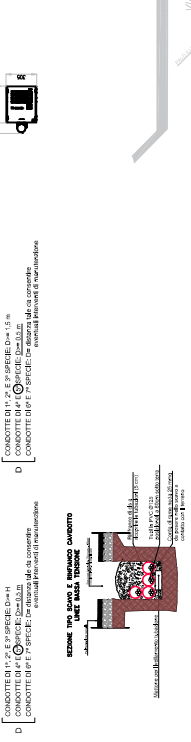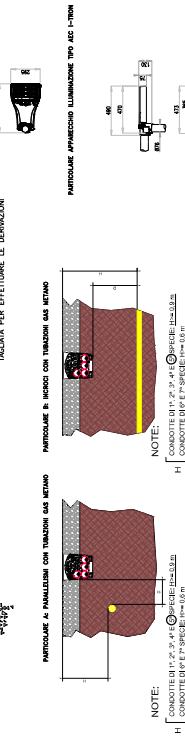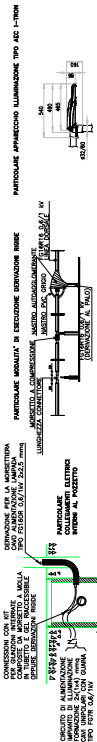

ZONA ILLUMINAZIONE PUBBLICA 2

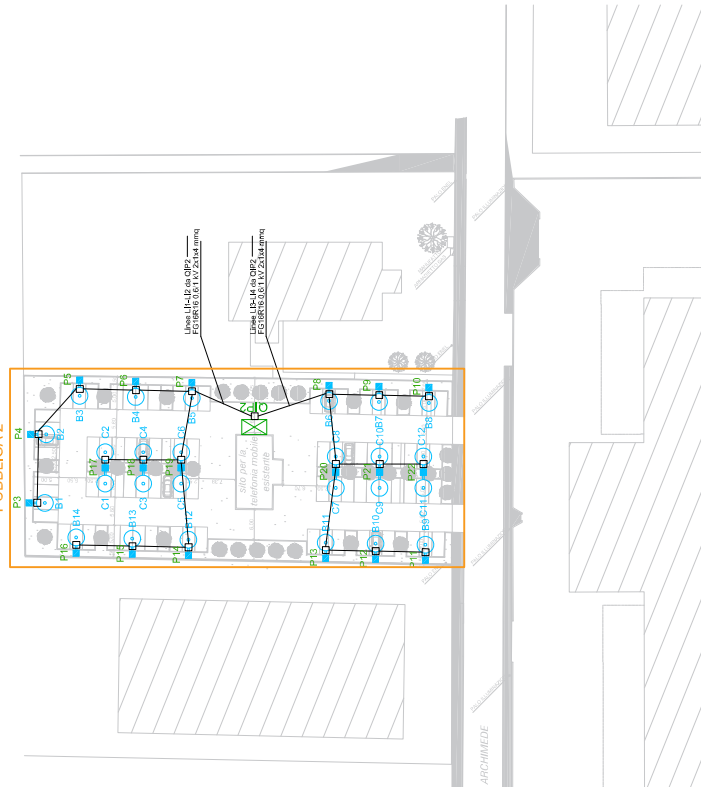

ZONA ILLUMINAZIONE PUBBLICA 1

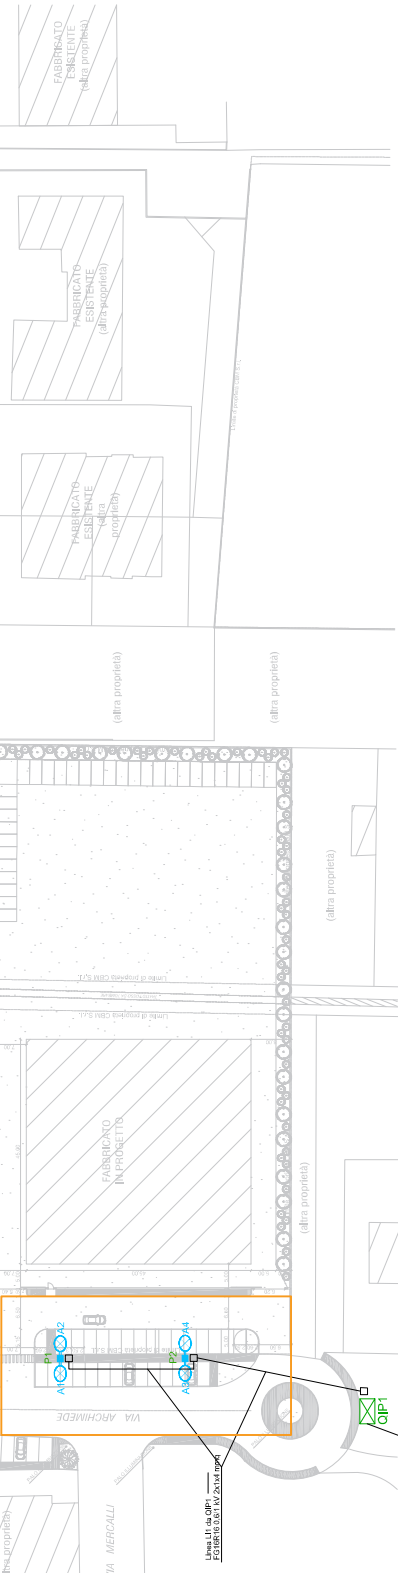

ALIMENTAZIONE CIRCUITO LUCI DA QUADRO ESISTENTE