




PROFILI ALTIMETRICI CONDOTTE ACQUE NERE
SCALA 1:500 / 1:100

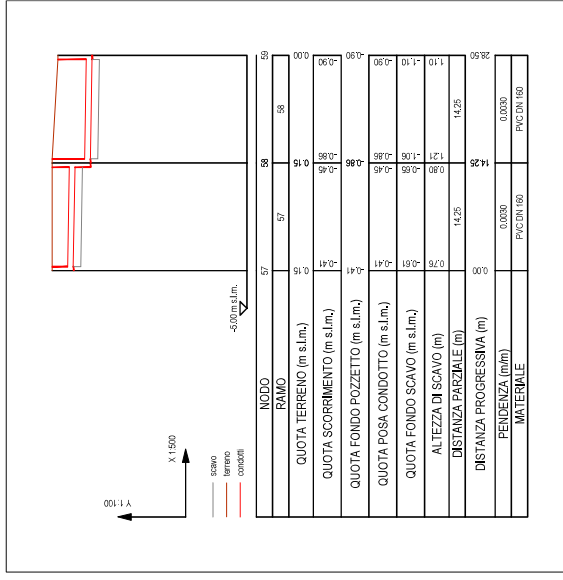

TIPOLOGICO POZZETTO PER ACQUE NERE
SCALA 1:50

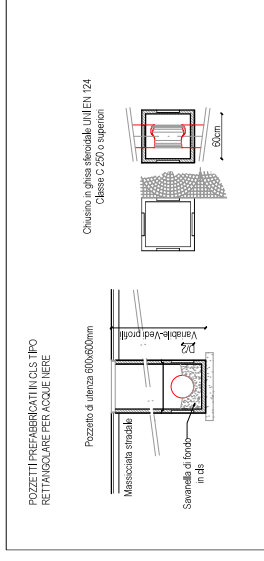

PROFILI LONGITUDINALI E PARTICOLARI COSTRUTTIVI RETE ACQUE NERE

 

COMUNE DI SOLIERA
PROVINCIA DI MODENA

NUOVA COSTRUZIONE DI FABBRICATO INDUSTRIALE ART. 53 - VIA ARCHIMEDE - SOLIERA (MO)

DENOMINAZIONE:

OGGETTO:

TITOLO:

PROPRIETA':

COMMITTENZA:

PROGETTO ARCHITETTONICO:

C. B. M S.r.l.

Chimar S.p.A.

COMUNE DI SOLIERA

PROVINCIA DI MODENA

NUOVA COSTRUZIONE DI FABBRICATO INDUSTRIALE ART. 53 - VIA ARCHIMEDE - SOLIERA (MO)

PROGETTO DEFINITIVO ESECUTIVO RETI DI FOGNATURA ACQUE METEORICHE E NERE

DMR: Luglio 2023

SCALA: Varie

ELABORATO: TAV.03


PROGETTO SPECIALISTICO: Ing. Andrea Artusi c/o SINERGIA s.r.l. Via Paganelli, 20 - 41122 Modena Tel 059/8752968 Fax 059/4623606 Email info@sinergia-srl.net

ING. A. ARTUSI

ING. D. PAGANELLI


07/2023

VARIE

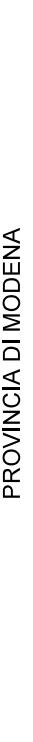


Approvato	Firma
Controllato	Firma
Redatto	ING. A. ARTUSI
Collab. Proget.	ING. D. PAGANELLI
Cod. Doc.	Scale

TIPOLOGICO VASCA IMHOFF IN C.A.
SCALA 1:50

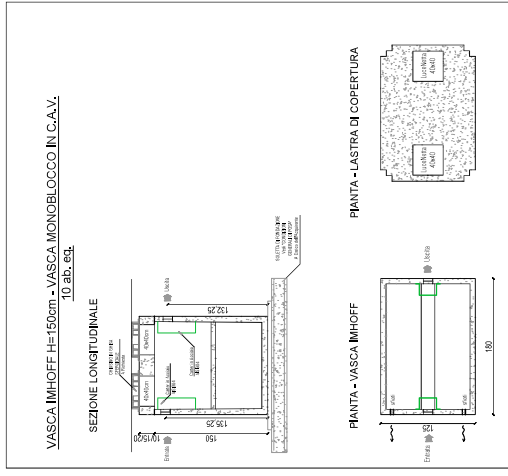

SEZIONI TIPOLOGICHE DI POSA IN OPERA CONDOTTE
SCALA 1:50

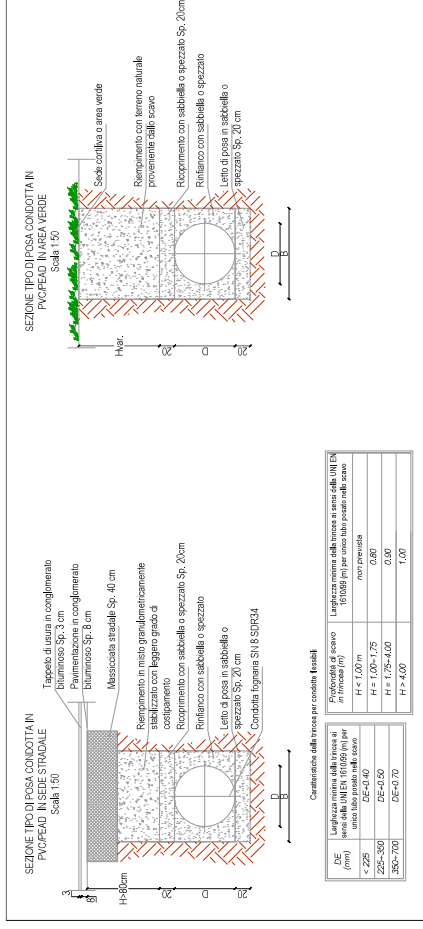

DENOMINAZIONE:

OGGETTO:

TITOLO:

PROPRIETA':

COMMITTENZA:

PROGETTO ARCHITETTONICO:

C. B. M S.r.l.

Chimar S.p.A.

COMUNE DI SOLIERA

PROVINCIA DI MODENA

NUOVA COSTRUZIONE DI FABBRICATO INDUSTRIALE ART. 53 - VIA ARCHIMEDE - SOLIERA (MO)

PROGETTO DEFINITIVO ESECUTIVO RETI DI FOGNATURA ACQUE METEORICHE E NERE

DMR: Luglio 2023

SCALA: Varie

ELABORATO: TAV.03

PROGETTO SPECIALISTICO: Ing. Andrea Artusi c/o SINERGIA s.r.l. Via Paganelli, 20 - 41122 Modena Tel 059/8752968 Fax 059/4623606 Email info@sinergia-srl.net

ING. A. ARTUSI

ING. D. PAGANELLI

07/2023

VARIE



Approvato	Firma
Controllato	Firma
Redatto	ING. A. ARTUSI
Collab. Proget.	ING. D. PAGANELLI
Cod. Doc.	Scale