



### LEGENDA

- CAMERETTA PREFABBRICATA
- POZZETTO PREFABBRICATO MISURE INTERNE cm 80x125 O 40x40
- POZZETTO ESISTENTE PREFABBRICATO MISURE INTERNE cm 80x125 O 60x120
- POZZETTO PREFABBRICATO MISURE INTERNE cm 70x90 O 40x40
- POZZETTO PREFABBRICATO MISURE INTERNE cm 40x40
- COLONNINA TELECOM PORTA DISTRIBUTORE E RACCORDATA CON N° 2 TUBI PVC DAM DA 100 A 125 mm FLESSIBILI AL VIGNO POZZETTO
- CANALIZZAZIONE IN TUBO IN PVC DIAMETRO 100 mm SCELTO IN CALCESTRUZZO PROFONDITÀ cm 100 E CON ALL'INTERNO UN FIDUCIARIO DI 100 mm PER IL TRACCO
- IDENTIFICATORE TUBAZIONE INTERRATA

**COMUNE DI SOLIERA**  
PROVINCIA DI MODENA

PROGETTO PRELIMINARE PER PIANO URBANISTICO ATTUATIVO COMPARTO 'LA CORTE DEL SOLE' VIA GAMBISA  
INFRASTRUTTURE RETE ENERGIA ELETTRICA, TELECOMUNICAZIONI E ILLUMINAZIONE PUBBLICA

Committente: SOCIETÀ AGRICOLA LUGLI IVO S.S. METROQUADRO S.R.L. SILVESTRI PAOLO

Il committente per accettazione: la direzione lavori per accettazione

Denominazione: PLANIMETRIA INFRASTRUTTURE E IMPIANTI A SERVIZIO TELECOMUNICAZIONI TLC PARTICOLARI COSTRUTTIVI


Rev.	Descrizione	Data	Scala	1:500 (mm)	Data	04/07/2023
			File	1810-POU-PLA		

Impresa esecutrice: TAVOLA N°

**PUA-TLC**

Il tecnico progettista:

**CASARI Per Ind. VANNI**  
PROGETTAZIONE TECNOLOGICHE  
SEDE FISCALE  
Via Falcone, 4 41031 Camposanto (Mo)  
SEDE OPERATIVA  
Via Casarino, 141 41038 San Felice sul Panaro (Mo)  
Tel +39 0535 92448 Fax +39 0535 92448  
Cell +39 335 9918150 casarivanni@gmail.com

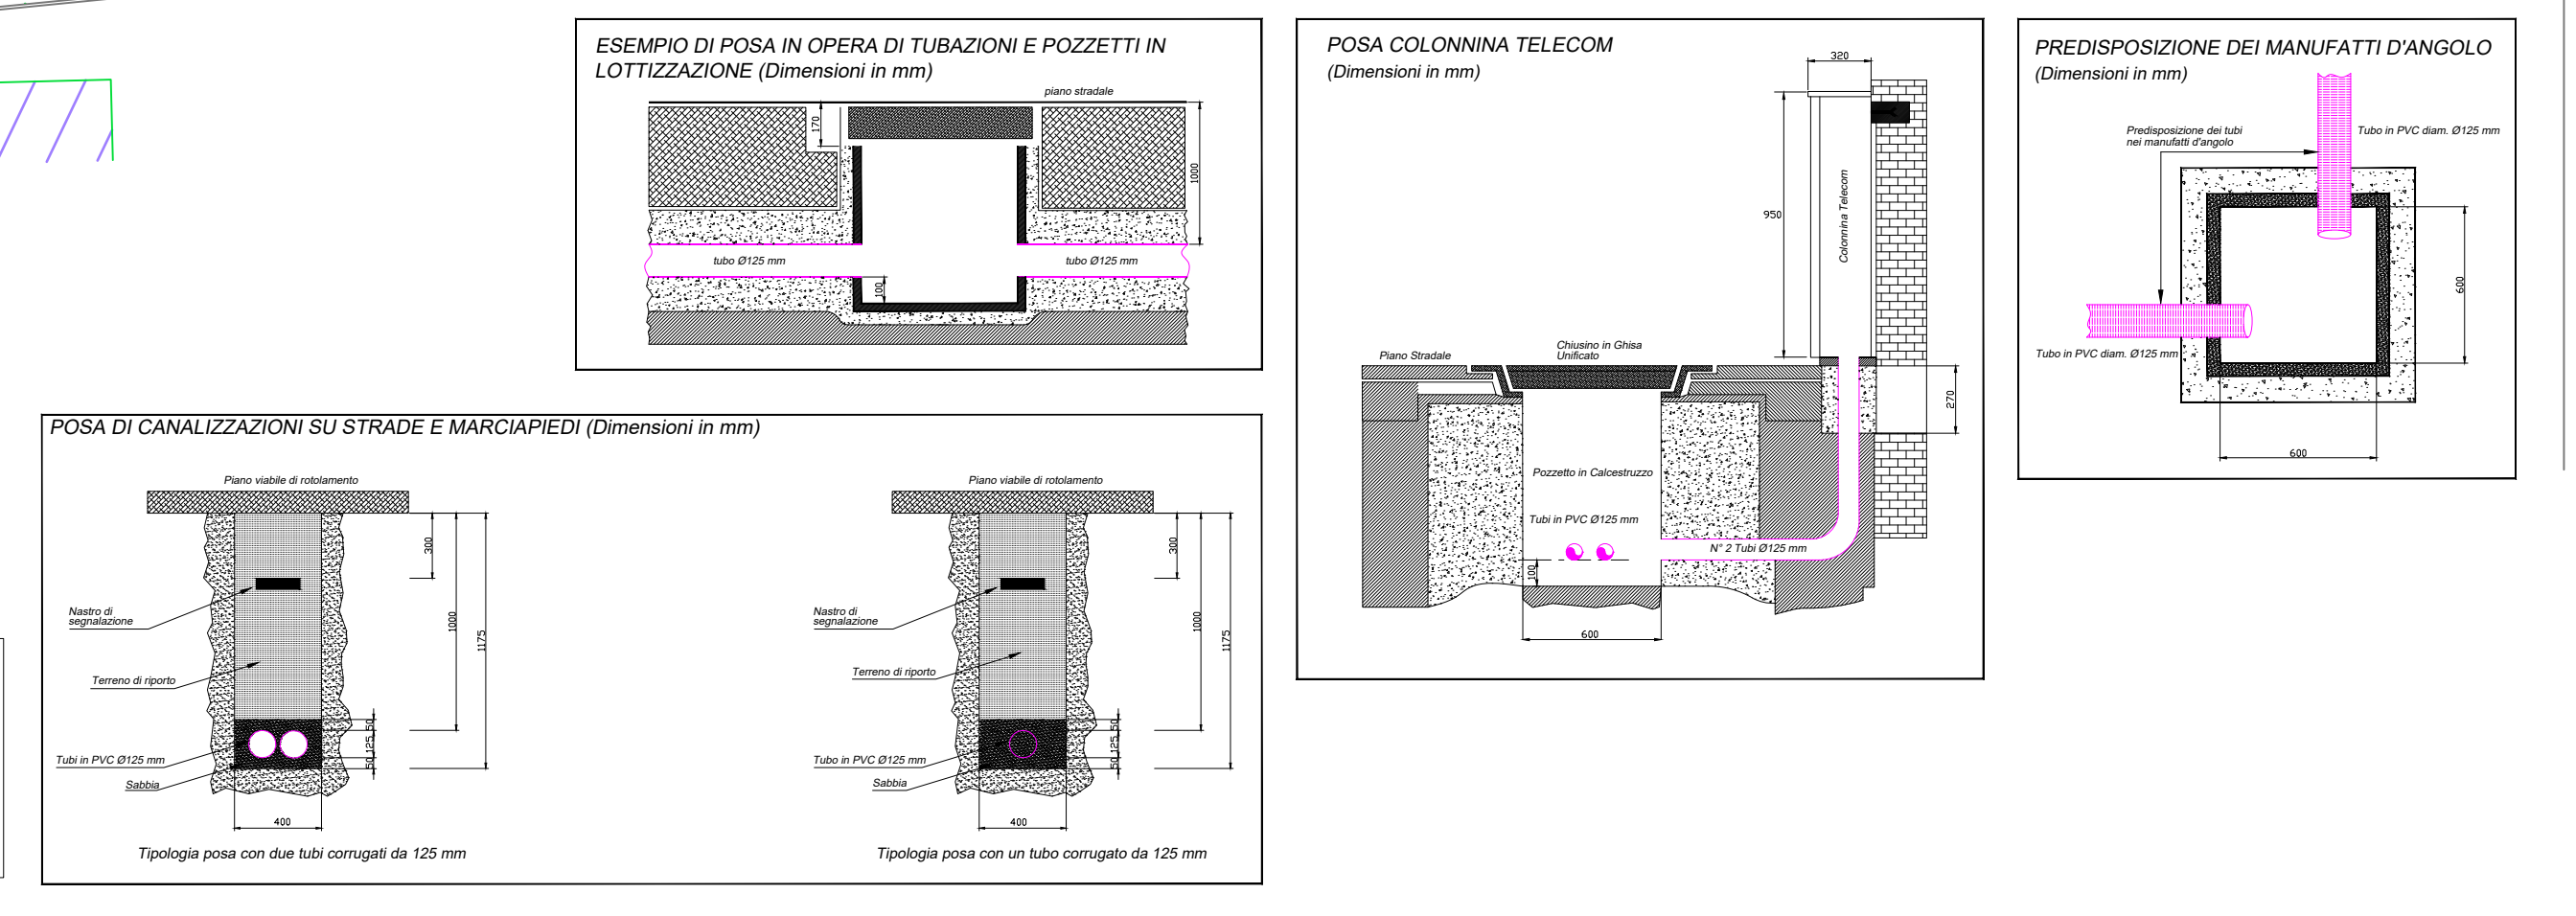

**INFRASTRUTTURE TELECOMUNICAZIONI TLC**

NOTA BENE:  
ALLA DATA DEL PRESENTE PROGETTO, L'ENTE GESTORE TIM E' ANCORA IN FASE DI ELABORAZIONE ED APPROVAZIONE DELLA DISTRIBUZIONE DELLE INFRASTRUTTURE RIPORTATA IN PIANTE. QUEST'ULTIMA PERTANTO È DA INTENDERSI PURAMENTE INDICATIVA. PRIMA DELLA REALIZZAZIONE DELLE OPERE SI DOVRÀ CONCORDARE CON IL GESTORE DI RETE IL POSIZIONAMENTO E IL DIMENSIONAMENTO DEFINITIVO DI MANUFATTI, CAVIDOTTI, POZZETTI E QUANT'ALTRO NECESSARIO A SERVIZIO DI TALE IMPIANTO.

NON È PREMESSO CONSENZA A TERZO O OBBLIGO PER QUESTO DOCUMENTO. IL CONTENUTO O RIFERIMENTO A TERZO SONO APPROVAZIONE. IL PRESENTE ELABORATO È PROPRIO ESCLUSIVO DEL PROGETTISTA. QUALSIASI MODIFICA AL PROGETTO DEVE ESSERE DISCUSSA E CONCORDATA CON IL PROGETTISTA. QUEST'ULTIMO DECLINA OGNI RESPONSABILITÀ SU MODIFICHE APPORTATE SENZA CONSENSO.