


ELABORATI GRAFICI:



PALLADIUM s.r.l.

SEDE: Via Arno n.38 41019 SOLIERA (MO) TEL. 059-565828 PEC palladiumsr@arubapec.it

PROGETTO URBANISTICO:

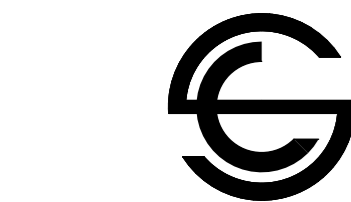

ARCHITECTURE & DESIGN
ARCH. SARA COLUCCIello

PROGETTO:

**PIANO URBANISTICO ATTUATIVO
COMPARTO "LA CORTE DEL SOLE"
via Gambisa (Soliera)**

PROPRIETA' - COMMITTENTI: SOCIETA' AGRICOLA LUGLI IVO S.S.
(soggetti attuatori) METROQUADRO S.R.L.
SILVESTRI PAOLO

PROPRIETARIO: COMUNE SOLIERA

ELABORATO:

TAVOLA:

CATASTO - P.R.G.

1

DATA: FEBBRAIO 2021
SCALA: 1:2000
AGGIORNAMENTO:


IL COMMITTENTI

IL PROGETTISTA

ESTRATTO DI MAPPA CATASTALE



**ESTRATTO PIANO OPERATIVO COMUNALE
COMPARTO C.2-10 "NUOVI INSEDIAMENTI URBANI"**

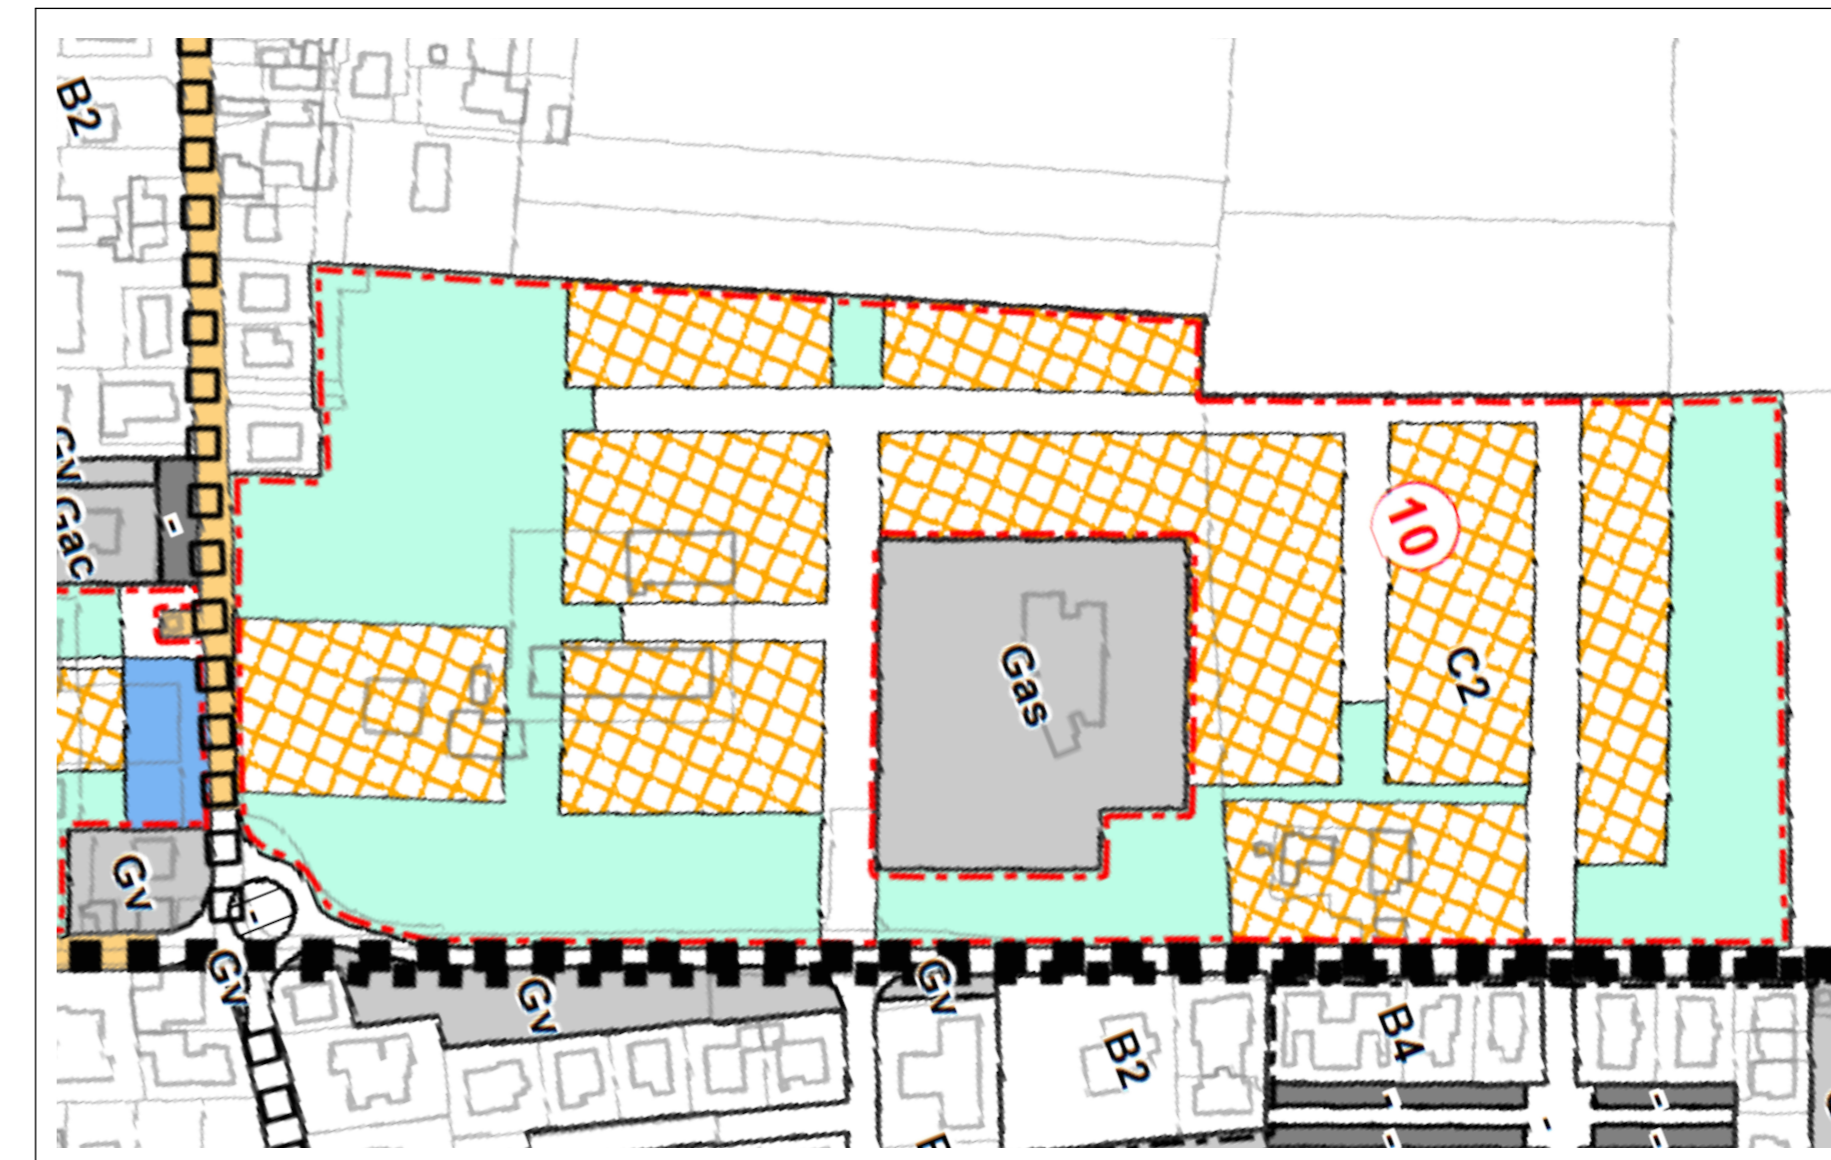

ELENCO PROPRIETA'

Foglio	Mappale	Superficie mq.	Proprietà	Totale
26	470	36200	Società Agricola Lugli Ivo S.S.	47508 mq
26	469	553	Società Agricola Lugli Ivo S.S.	
26	451	4150	Società Agricola Lugli Ivo S.S.	
26	392	959	Società Agricola Lugli Ivo S.S.	
26	393	614	Società Agricola Lugli Ivo S.S.	
26	428	149	Società Agricola Lugli Ivo S.S.	
26	429	149	Società Agricola Lugli Ivo S.S.	
26	427	361	Società Agricola Lugli Ivo S.S.	
26	96	4000	Società Agricola Lugli Ivo S.S.	
26	474	326	Società Agricola Lugli Ivo S.S.	
26	475	47	Società Agricola Lugli Ivo S.S.	
26	488	325	Comune di Soliera	10198 mq
26	489	553	Comune di Soliera	
26	478	9320	Comune di Soliera	
26	55	68	Metroquadro s.r.l. - Silvestri Paolo	29198 mq
26	439	164	Metroquadro s.r.l. - Silvestri Paolo	
26	438	846	Metroquadro s.r.l. - Silvestri Paolo	
26	459	3161	Metroquadro s.r.l. - Silvestri Paolo	
26	458	24945	Metroquadro s.r.l. - Silvestri Paolo	
26	460	14	Metroquadro s.r.l. - Silvestri Paolo	
SUPERFICIE NOMINALE CATASTALE TOTALE				86904 mq
SUPERFICIE REALE (MISURAZIONI IN LOCO)				87000 mq
SUPERFICIE COME DA ACCORDO DI PIANIFICAZIONE ART. 18				87000 mq

ESTRATTO PIANO STRUTTURALE COMUNALE

