


**LEGENDA:**

SIMBOLO	ESSENZA / ARREDO
	PRATO
	KOELREUTERIA PANICULATA (3° GRANDEZZA)
	PRUNUS SERRULATA (3° GRANDEZZA)
	PIANTUMAZIONE ESISTENTE (1-ACER CAMPESTRE, 2-FRAXINUS ALBA) ALBERI DI 2° GRANDEZZA
	PANCHINA SU PIATTAFORMA IN CEMENTO DI 2x1 mt.
	LAMPIONI PARCHEGGIO SCUOLA MATERNA (esistente)
	CESTINI PORTA RIFIUTI

SUPERFICIE PERMEABILE IN PROGETTO = 38.370,12 Mq.

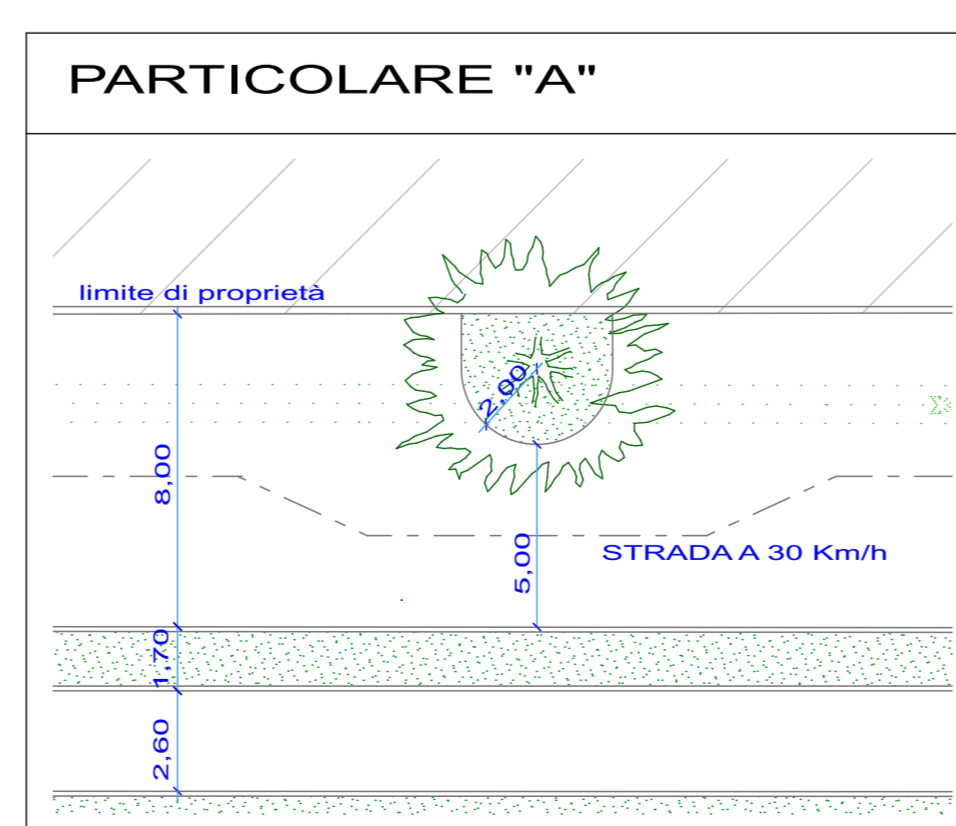

**LEGENDA PIANTUMAZIONE VERDE PUBBLICO:**

	FRAXINUS AMERICANA "AUTUMN PURPLE" n°7	PIANTE TOTALI N°164
	CARPINUS BETULUS n°5	
	ACER CAMPESTRE "CARNIVAL" n°8	
	PRUNUS SARGENTII n°12	
	TILIA CORDATA n°66	
	PYRUS CALLERYANA "BRADFORD" n°8	
	CORYLUS AVELLANA "CONTORTA" n°29	
	QUERCUS ROBUR n°17	
	ACER PLATANOIDES n°7	
	KOELREUTERIA PANICULATA n°7	
	SYRINGA VULGARIS n°384	ARBUSTI TOTALI MQ.742
	BUDDLEIA DAVIDII n°443	
	ROSA SP n°150	
	LONICERA NITIDA "BAGGESEN'S GOLD" n°198	
	VIBURNUM TINUS "SPRING BOUQUET" n°200	

ELABORATI GRAFICI:  
**PALLADIUM s.r.l.**  
 SEDE: Via Arno n. 28 40138 SOLIERA (BO) TEL. 059/10024 PEC palladium@palladium.it

PROGETTO URBANISTICO:  
 ARCHITECTURE & DESIGN ARCH. SARA COLUCCIello

PROGETTO:  
**PIANO URBANISTICO ATTUATIVO COMPARTO "LA CORTE DEL SOLE" via Gambisa (Soliera)**

PROPRIETA' - COMMITTENTI: SOCIETA' AGRICOLA LUGLI IVO S.S. (soggetti attuatori) METROQUADRO S.R.L. SILVESTRI PAOLO  
 PROPRIETARIO: COMUNE SOLIERA

ELABORATO:  
**VERDE PUBBLICO**

DATA: FEBBRAIO 2021  
 SCALA: 1:500  
 AGGIORNAMENTO: 1:100  
 SETTEMBRE 2023

TAVOLA:  
**8**

I COMMITTENTI:  
 \_\_\_\_\_  
 \_\_\_\_\_  
 \_\_\_\_\_  
 \_\_\_\_\_

IL PROGETTISTA:  
 \_\_\_\_\_