




PIANTA PROGETTO

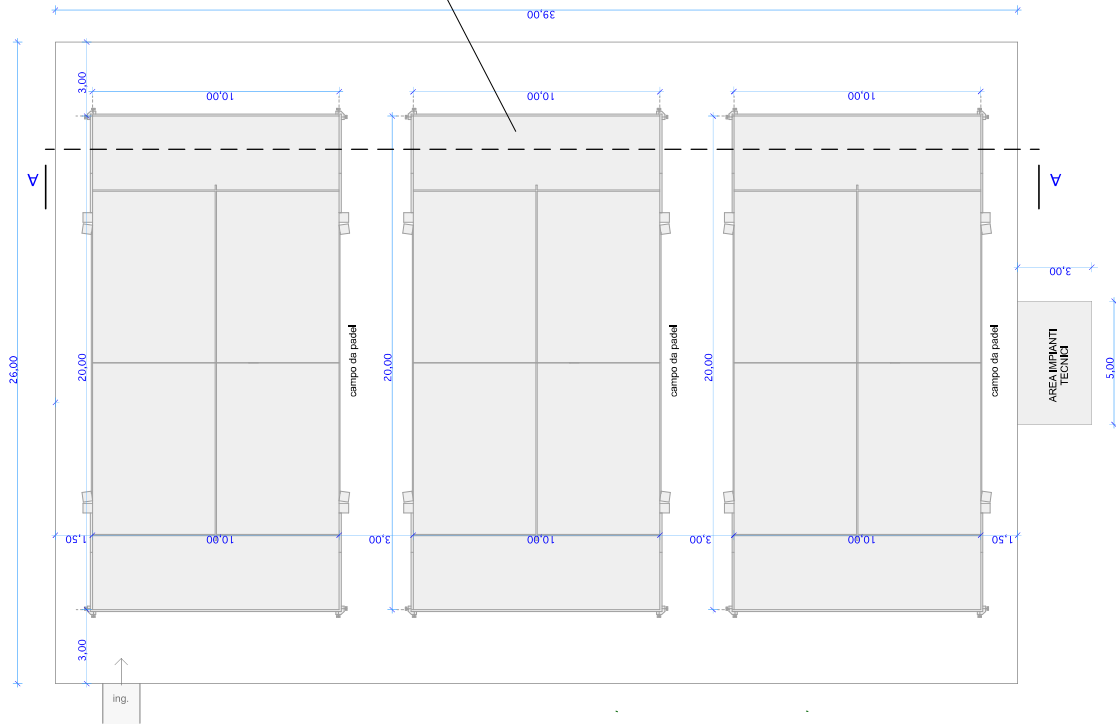

SEZIONE A/A PROGETTO

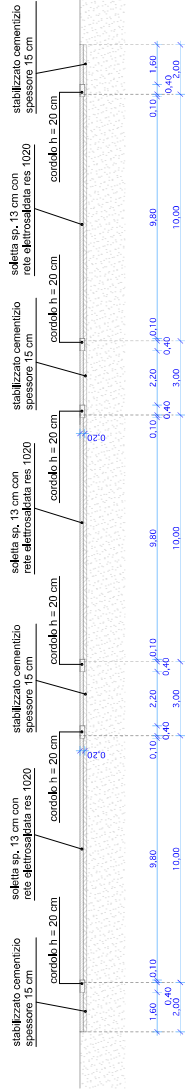



ARCHITECTURE & DESIGN
ARCH. SARA COLUCCIello

PROGETTO: ART. 53 L.R. 24/2017 - PROCEDIMENTO UNICO PER REALIZZAZIONE CAMPI DA PADEL	
PROG. E D.L. IMPIANTI: IMP. ELETTR. / IMP. MECCANIC. / IMP. ACUSTIC.	PROPRIETA': CENTRO GRAFICO G.S.R. S.r.l.
CO-PROG. ARCHITETTONICO: COLUCCIello GEOM. MAURIZIO	COMMITENTE: RESHAPE S.r.l.
PROG. E D.L. OPERE IN CALCEMETALIZIE: GROTTI ING. LORIS	LABORATORIO: REBEL PADEL S.r.l.
ELABORATO: PIANTE E SEZIONE CAMPI DA PADEL	
DATA: MAGGIO 2024	SCALA: 1:100
TAVOLA: 4	

PROPRIETA': _____

COMMITENTE _____

IL PROGETTISTA _____