



PIANTA PROGETTO

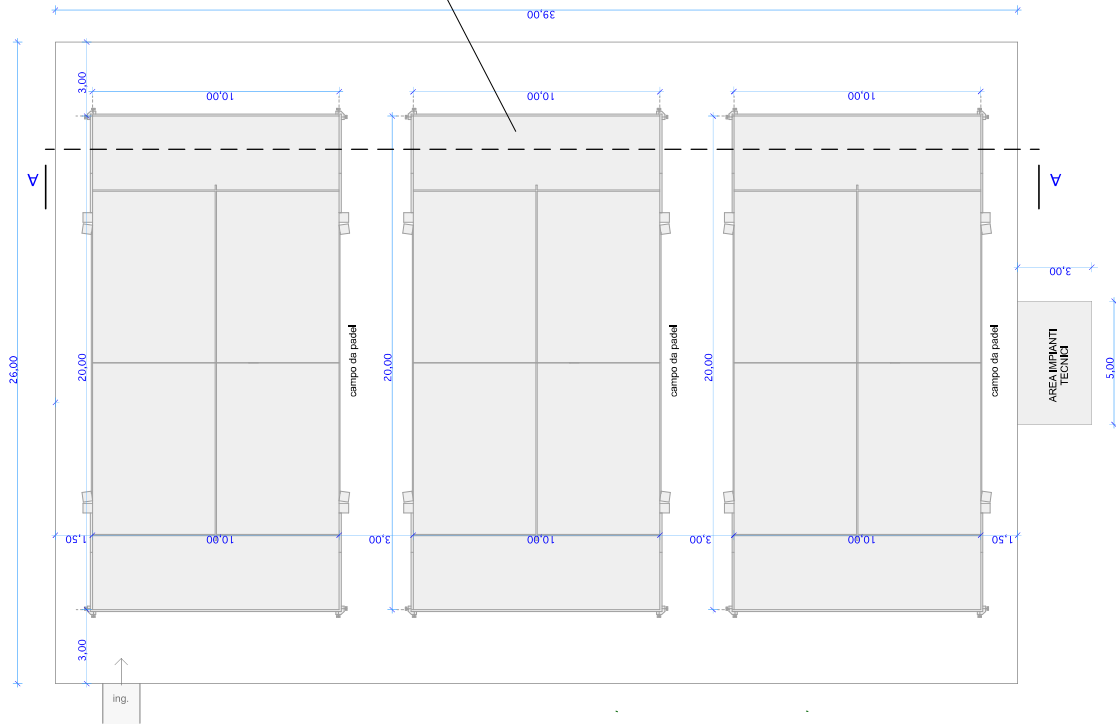

SEZIONE A/A PROGETTO

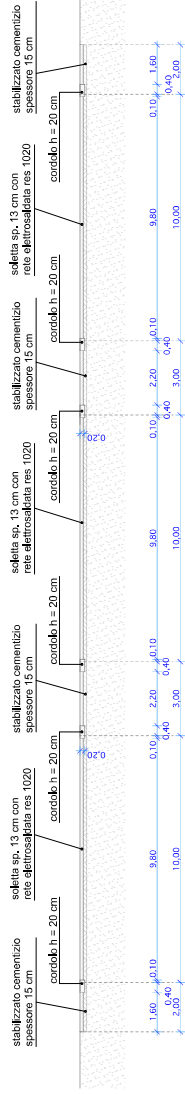

ARCHITECTURE & DESIGN ARCH. SARA COLUCCIELLO	
PROGETTO: ART. 53 L.R. 24/2017 - PROCEDIMENTO UNICO PER REALIZZAZIONE CAMPI DA PADEL	PROGETTO: ART. 53 L.R. 24/2017 - PROCEDIMENTO UNICO PER REALIZZAZIONE CAMPI DA PADEL
PROG. E D.L. IMPIANTI: IMP. ELETTR.: IMP. MECCANIC.: ACUSTICA:	PROPRieta: DOTTIGIAN CARLO
CO-PROG. ARCHITETTONICO: COLUCCIELLO GEOM. MAURIZIO	COMMITENTE: RESHAPE S.r.l.
PROG. E D.L. OPERE IN C.A.E. METALLICHE: GROTTI ING. LORIS	COMMITENTE: REBEL PADEL S.r.l.
ELABORATO: PIANTA E SEZIONE CAMPI DA PADEL	TAVOLA: 4
DATA: MAGGIO 2024	SCALA: 1:100
ASSEGNAMENTO: ASSEGNAZIONE:	
PROPRIETA': _____ COMMITENTE: _____ IL PROGETTISTA: _____	