
		PROGETTO: ART. 53 L.R. 24/2017 - PROCEDIMENTO UNICO PER REALIZZAZIONE CAMPI DA PADEL	
PROG. E.D.L. IMPIANTI: IMP. ELETTR.: IMP. MECCANIC.: ACOUSTICA:		PROPRIETA': CENTRO GRAFICO G.B. S.r.l. COLUCCIello GEOM. MAURIZIO DOTTI GRAN CARLO	
CO-PROG. ARCHITETTONICO: COLUCCIello GEOM. MAURIZIO		COMMITTENTE: RESHAPE S.r.l. GROTTO ING. LORIS REBEL PADEL S.r.l.	
ELABORATO: LEGGE 13/89		TAVOLA: 6	
DATA: MAGGIO 2024	SCALA: 1:200	ABBINAMENTO: 1:200	
PROPRIETA' _____ COMMITTENTE _____ IL PROGETTISTA _____			

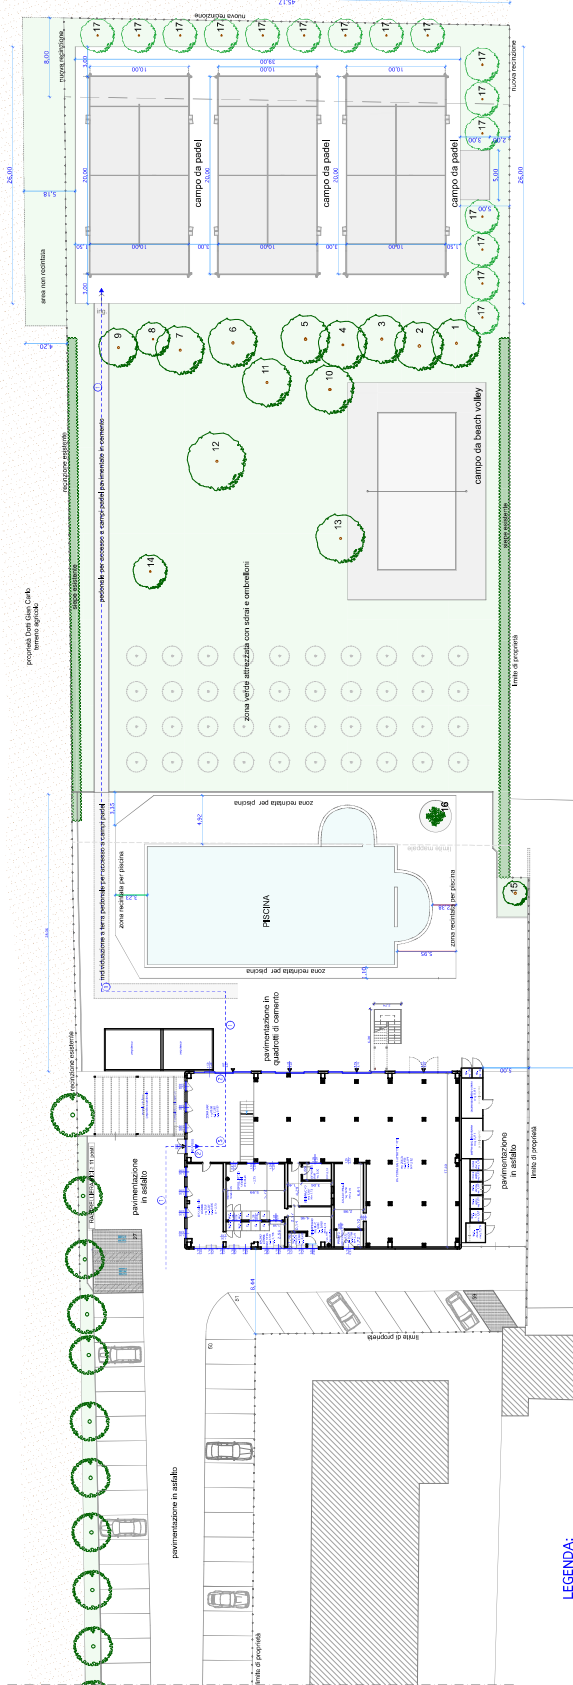

- LEGENDA:**
- ① piano B.2.1. "PERDORSI"
 - ② piano G.1.1. "PORTE"
 - ③ piano G.1.1A. "PERCORSI ORIZZONTALI"