



PROSPETTO LONGITUDINALE
1:100

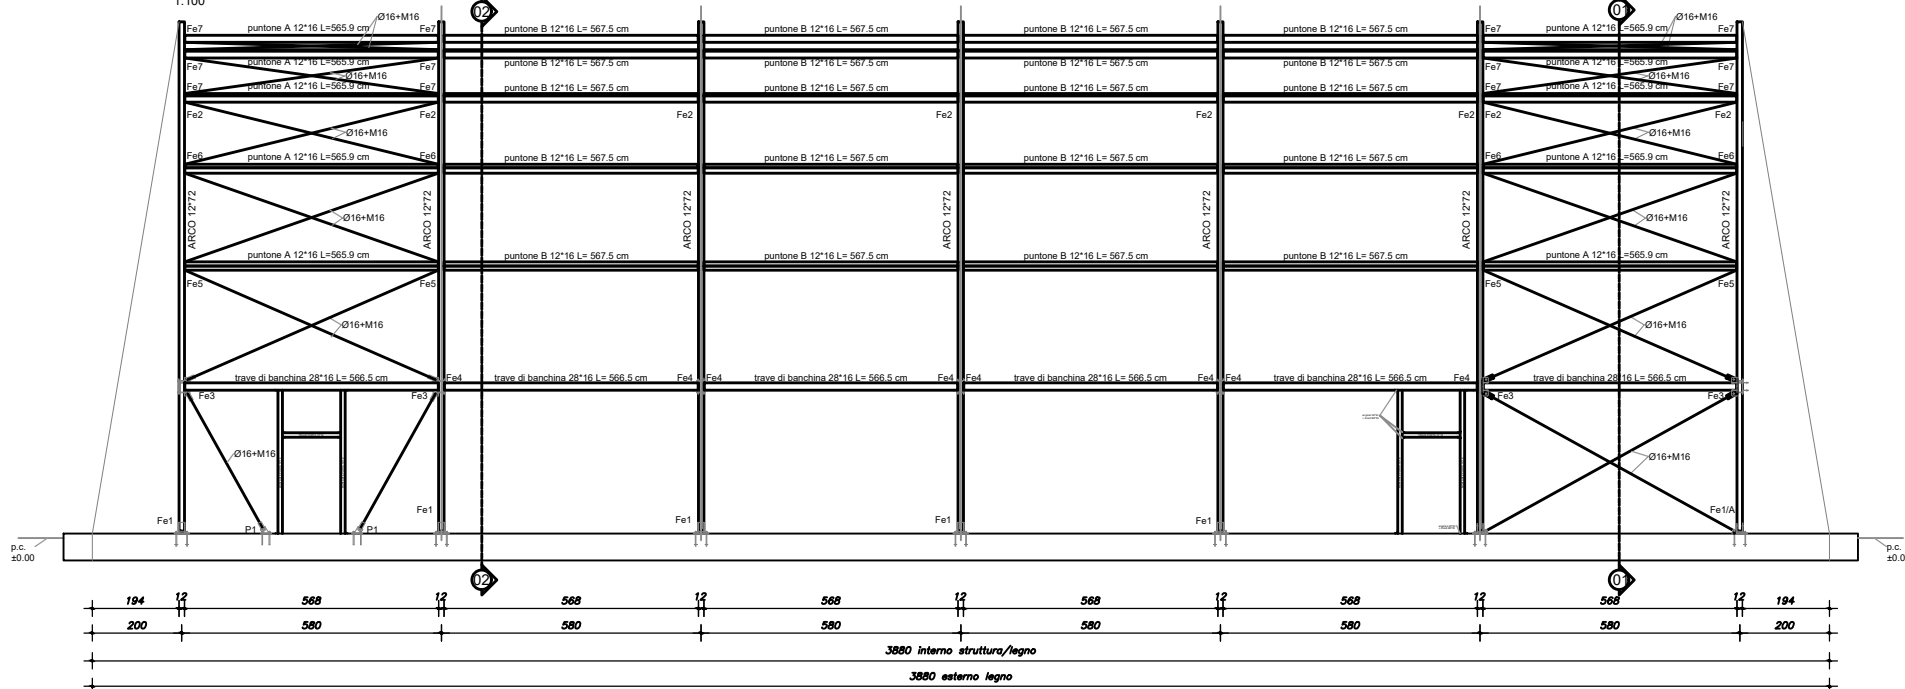

PIANTA STRUTTURA IN ELEVAZIONE
1:100

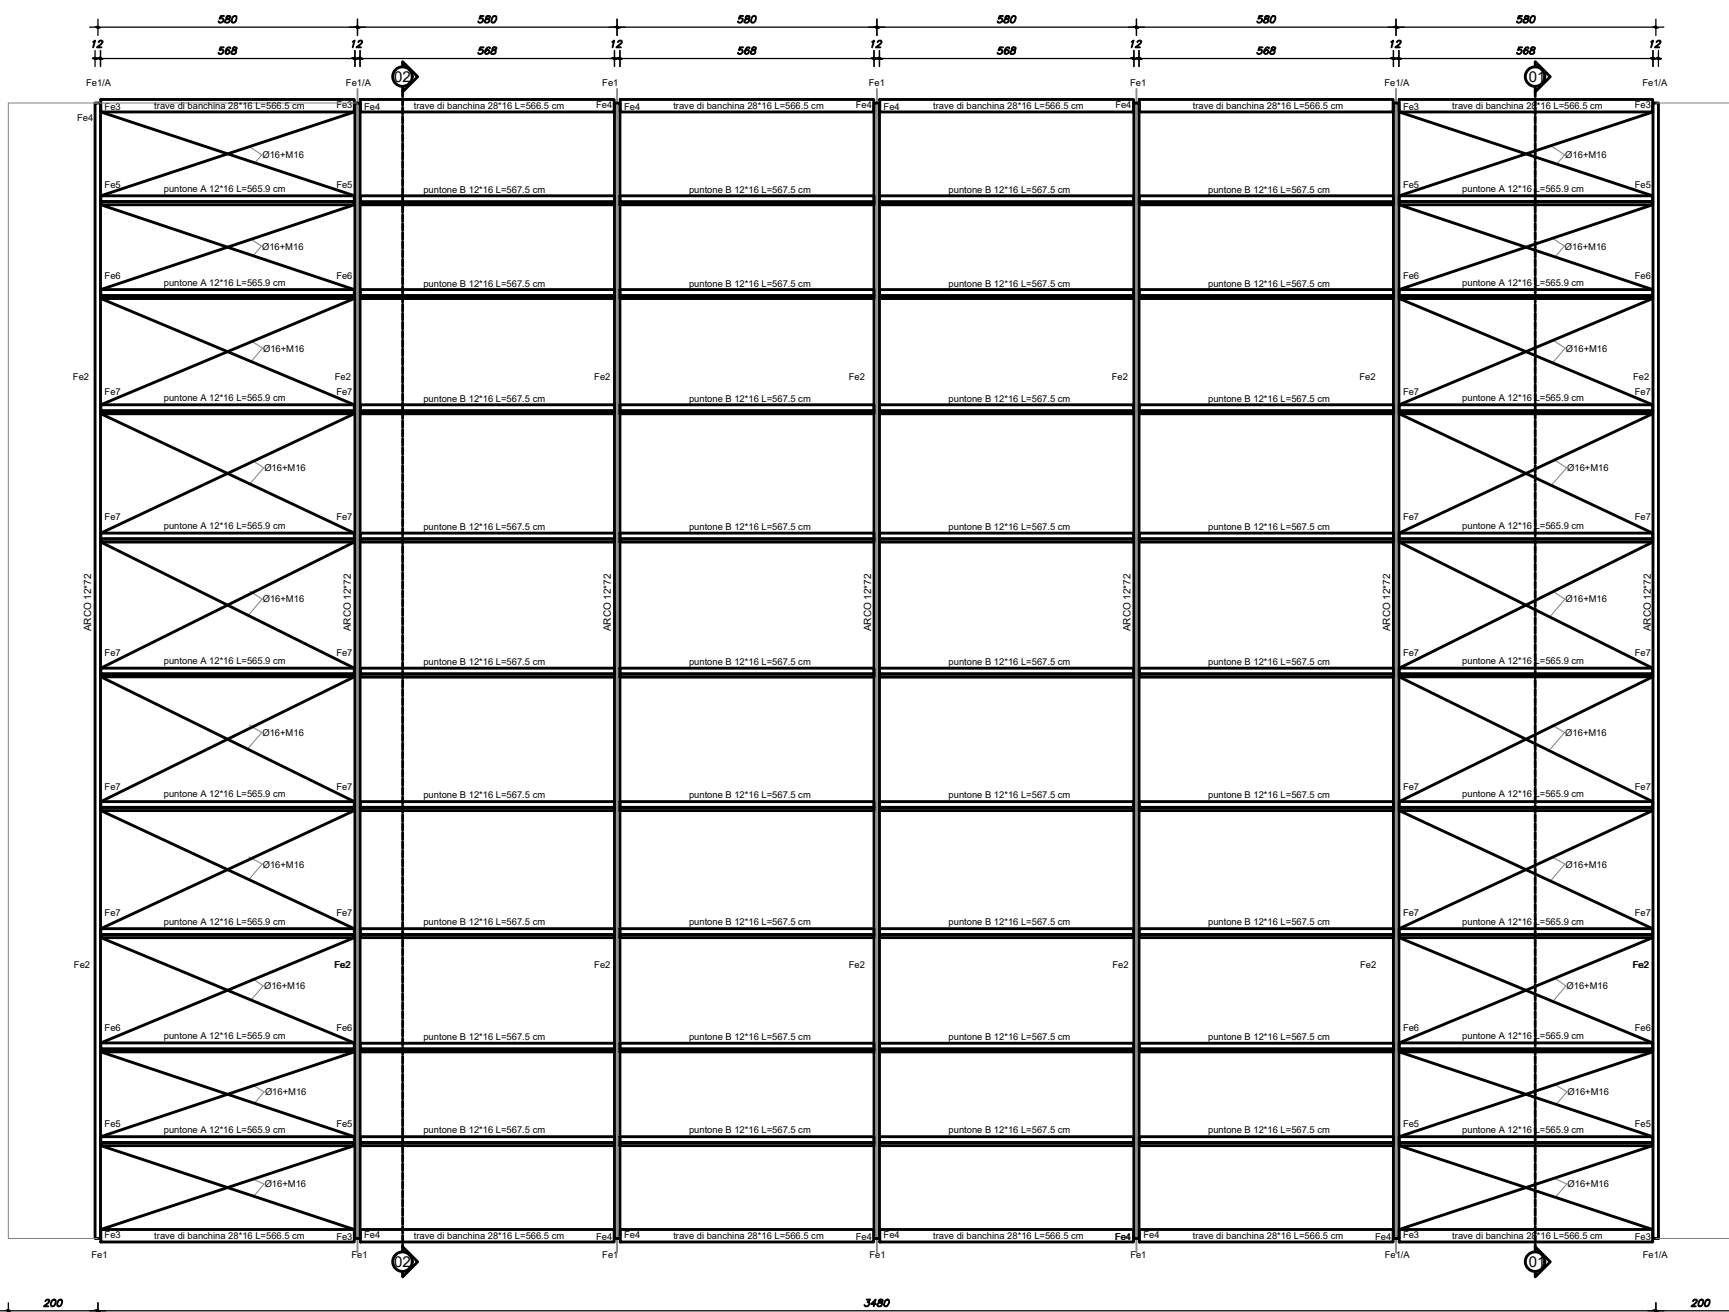

COMUNE DI SOLIERA
PROVINCIA DI MODENA

STRUTTURE IN LEGNO LAMELLARE

QUALITA': GL28-c, GL24-h
INCOLLAGGIO DYNOMEL

ACCIAIO DI CARPENTERIA

ACCIAIO: S 235 JR
BULLONI 8.8

00	24/04/2024	PRIMA EMISSIONE ELABORATO
AGG. n°	DATA	OGGETTO

REALIZZAZIONE DI CAMPI PADEL PRESSO IL
CENTRO SPORTIVO "REBEL" SITO IN SOLIERA
(MO) - VIA CORTE - STRUTTURA AD ARCHI IN
LEGNO LAMELLARE

STRUTTURA IN L.L.
PROSPETTO LONGITUDINALE
PIANTA STRUTTURA IN ELEVAZIONE

TAV.
2

STUDIO SISA
CLAUDIO SISA INGEGNERE
VIA PICCIOLA, 54 PESARO (TEL.: 335 8023541)
web: www.studiosisa.it
e-mail: info@studiosisa.it

DATA: 24.04.2024

SCALA: come indicato

disegnato con:
AUTODESK, INC.
AUTOCAD serie n°: 053-01003822

CART. 5680