



SEZIONE 1-1
1:50

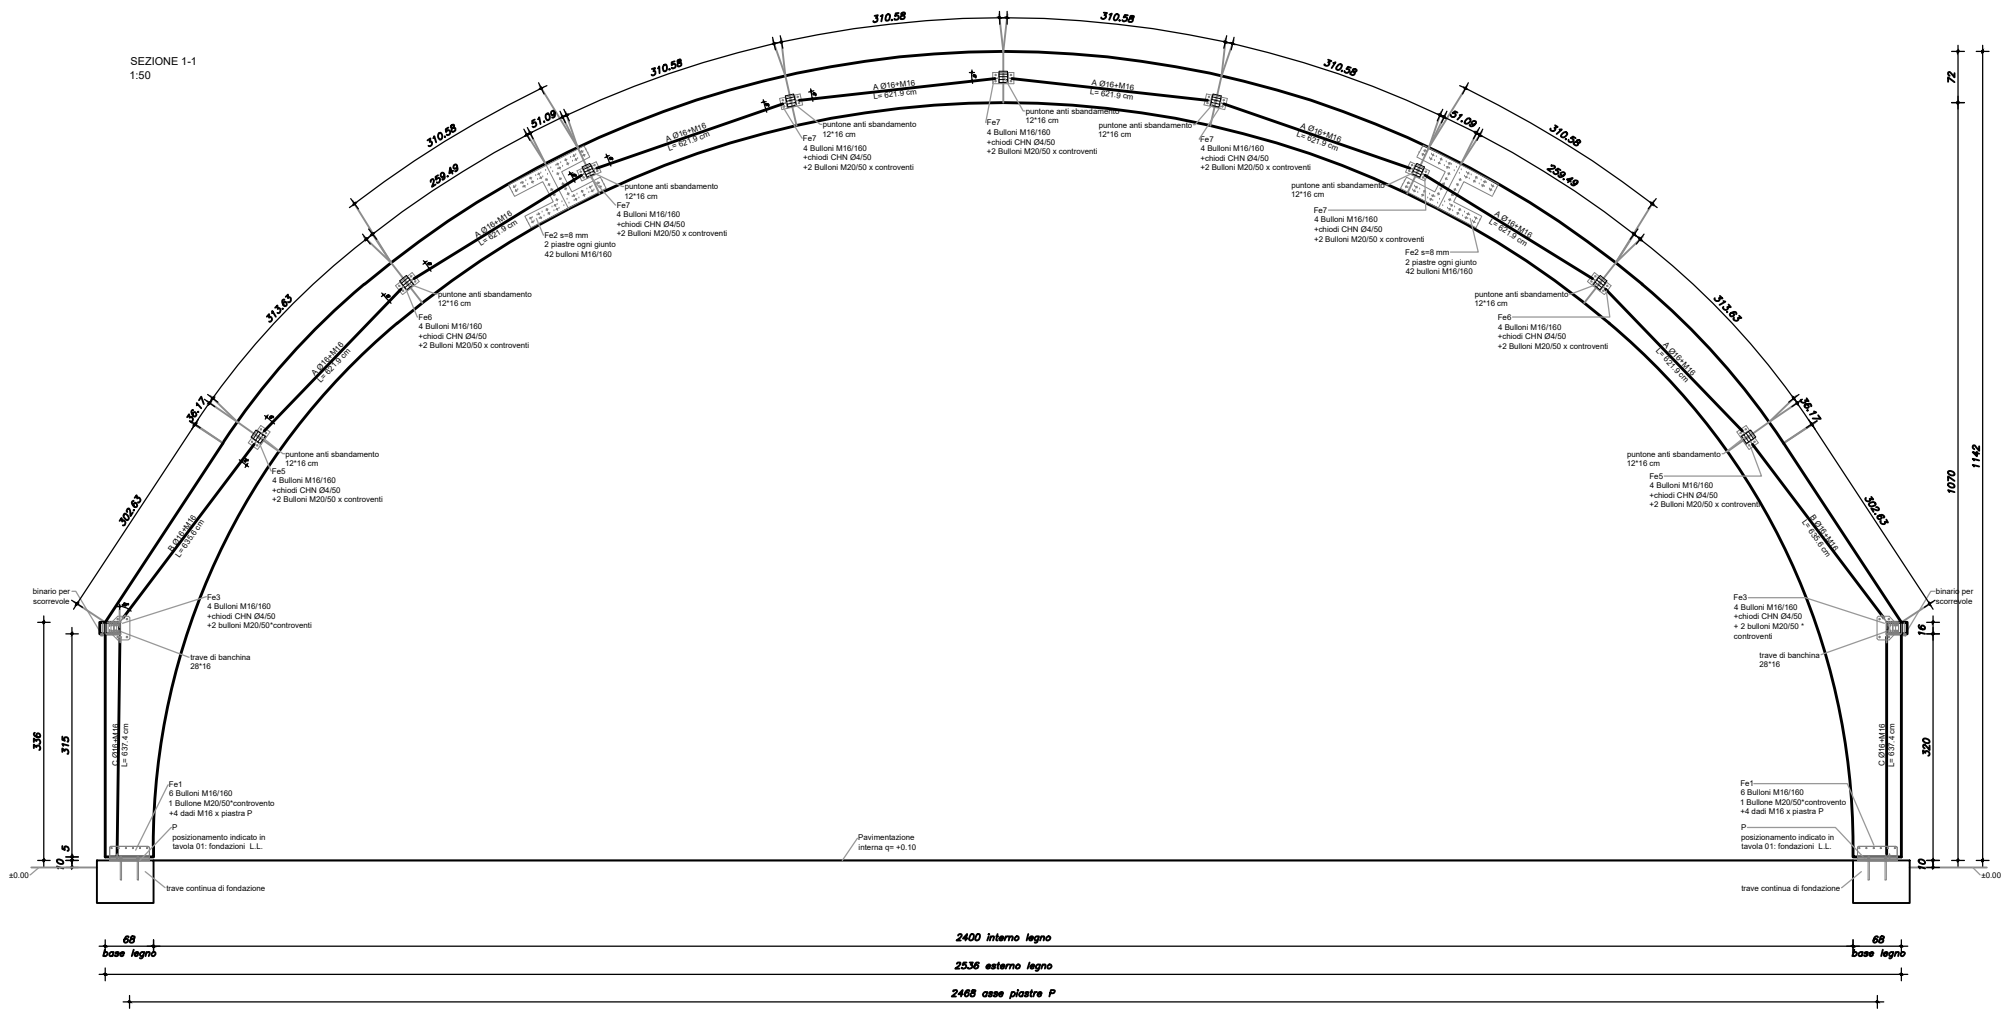

SEZIONE 2-2
1:50

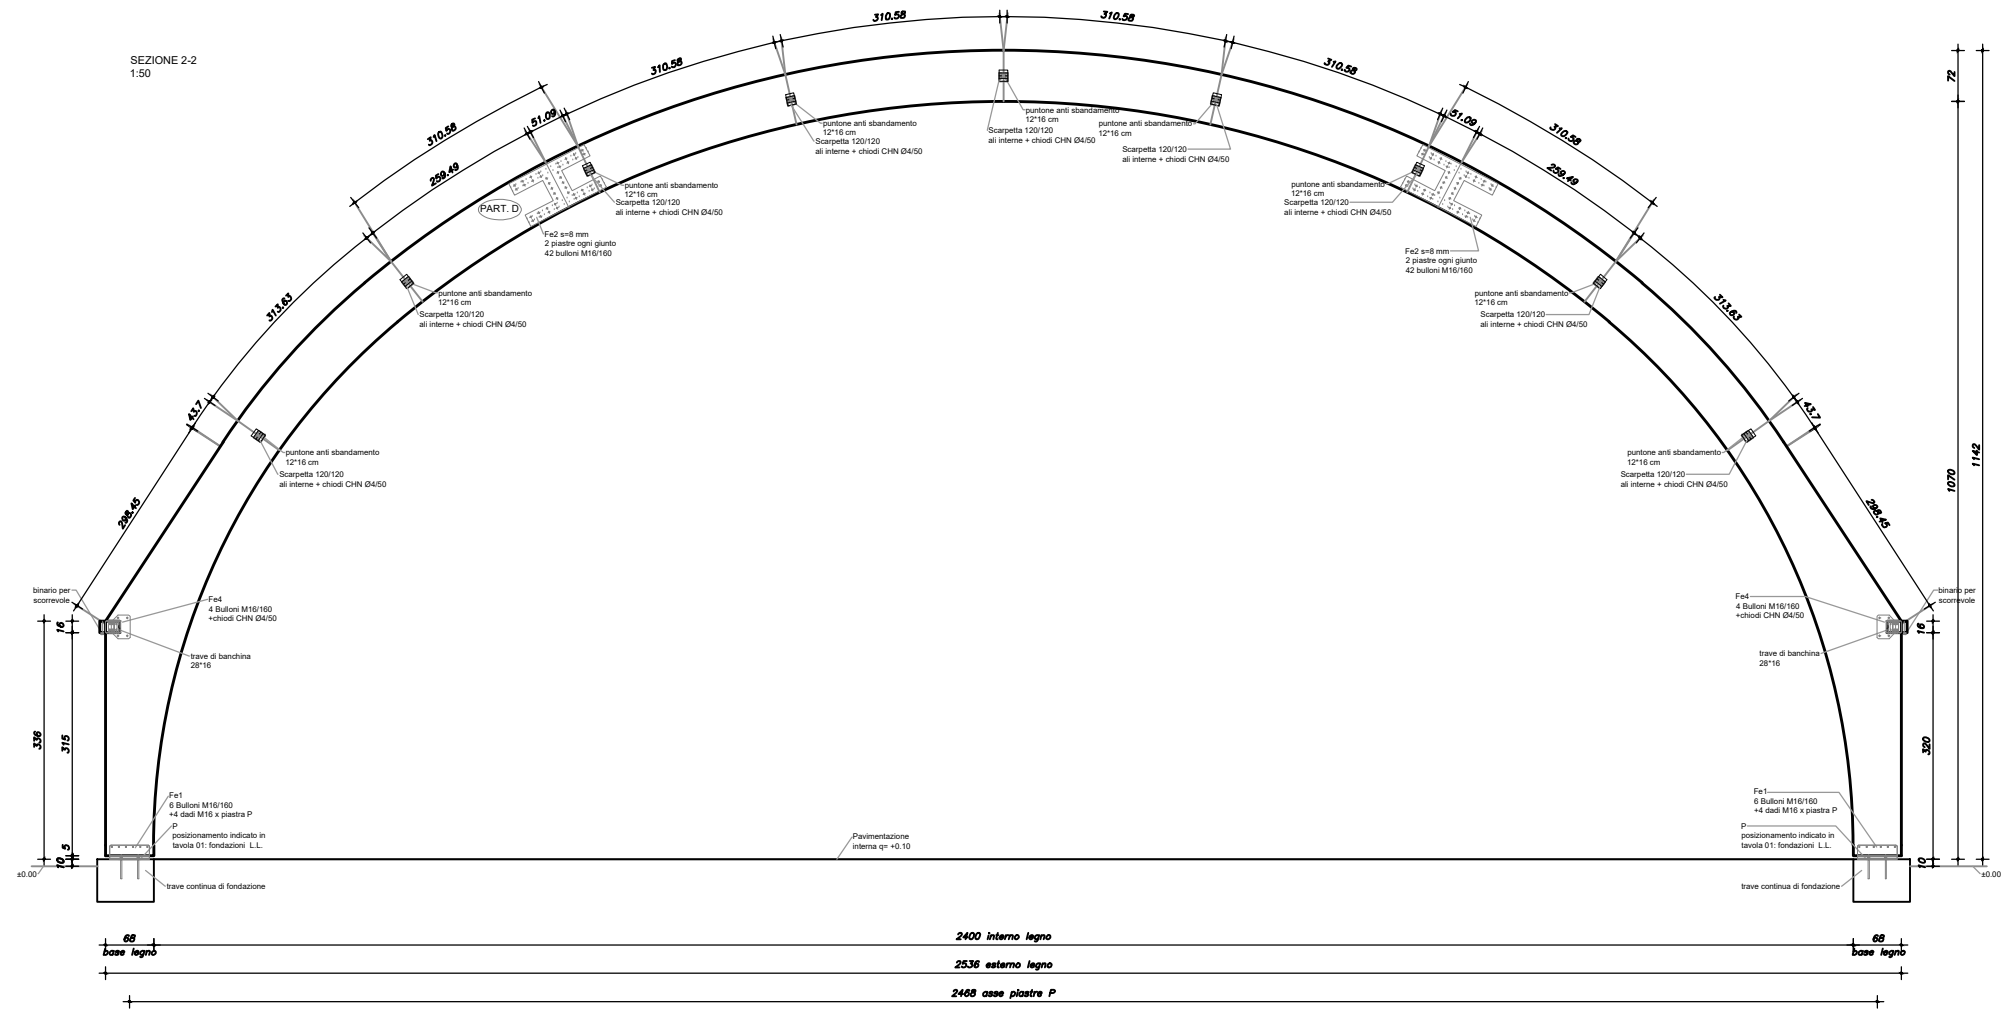

COMUNE DI SOLIERA
PROVINCIA DI MODENA

STRUTTURE IN LEGNO LAMELLARE

QUALITA': GL28-c, GL24-h
INCOLLAGGIO DYNOMEL

ACCIAIO DI CARPENTERIA

ACCIAIO: S 235 JR
BULLONI 8.8

00	24/04/2024	PRIMA EMISSIONE ELABORATO
AGG. n°	DATA	OGGETTO

REALIZZAZIONE DI CAMPI PADEL PRESSO IL CENTRO SPORTIVO "REBEL" SITO IN SOLIERA (MO) - VIA CORTE - STRUTTURA AD ARCHI IN LEGNO LAMELLARE

STRUTTURA IN L.L.

SEZIONI

TAV. **3**

STUDIO SISA CLAUDIO SISA INGEGNERE
VIA PICCIOLA, 54 PESARO (TEL.: 335 8023541)
web: www.studiosisa.it
e-mail: info@studiosisa.it