

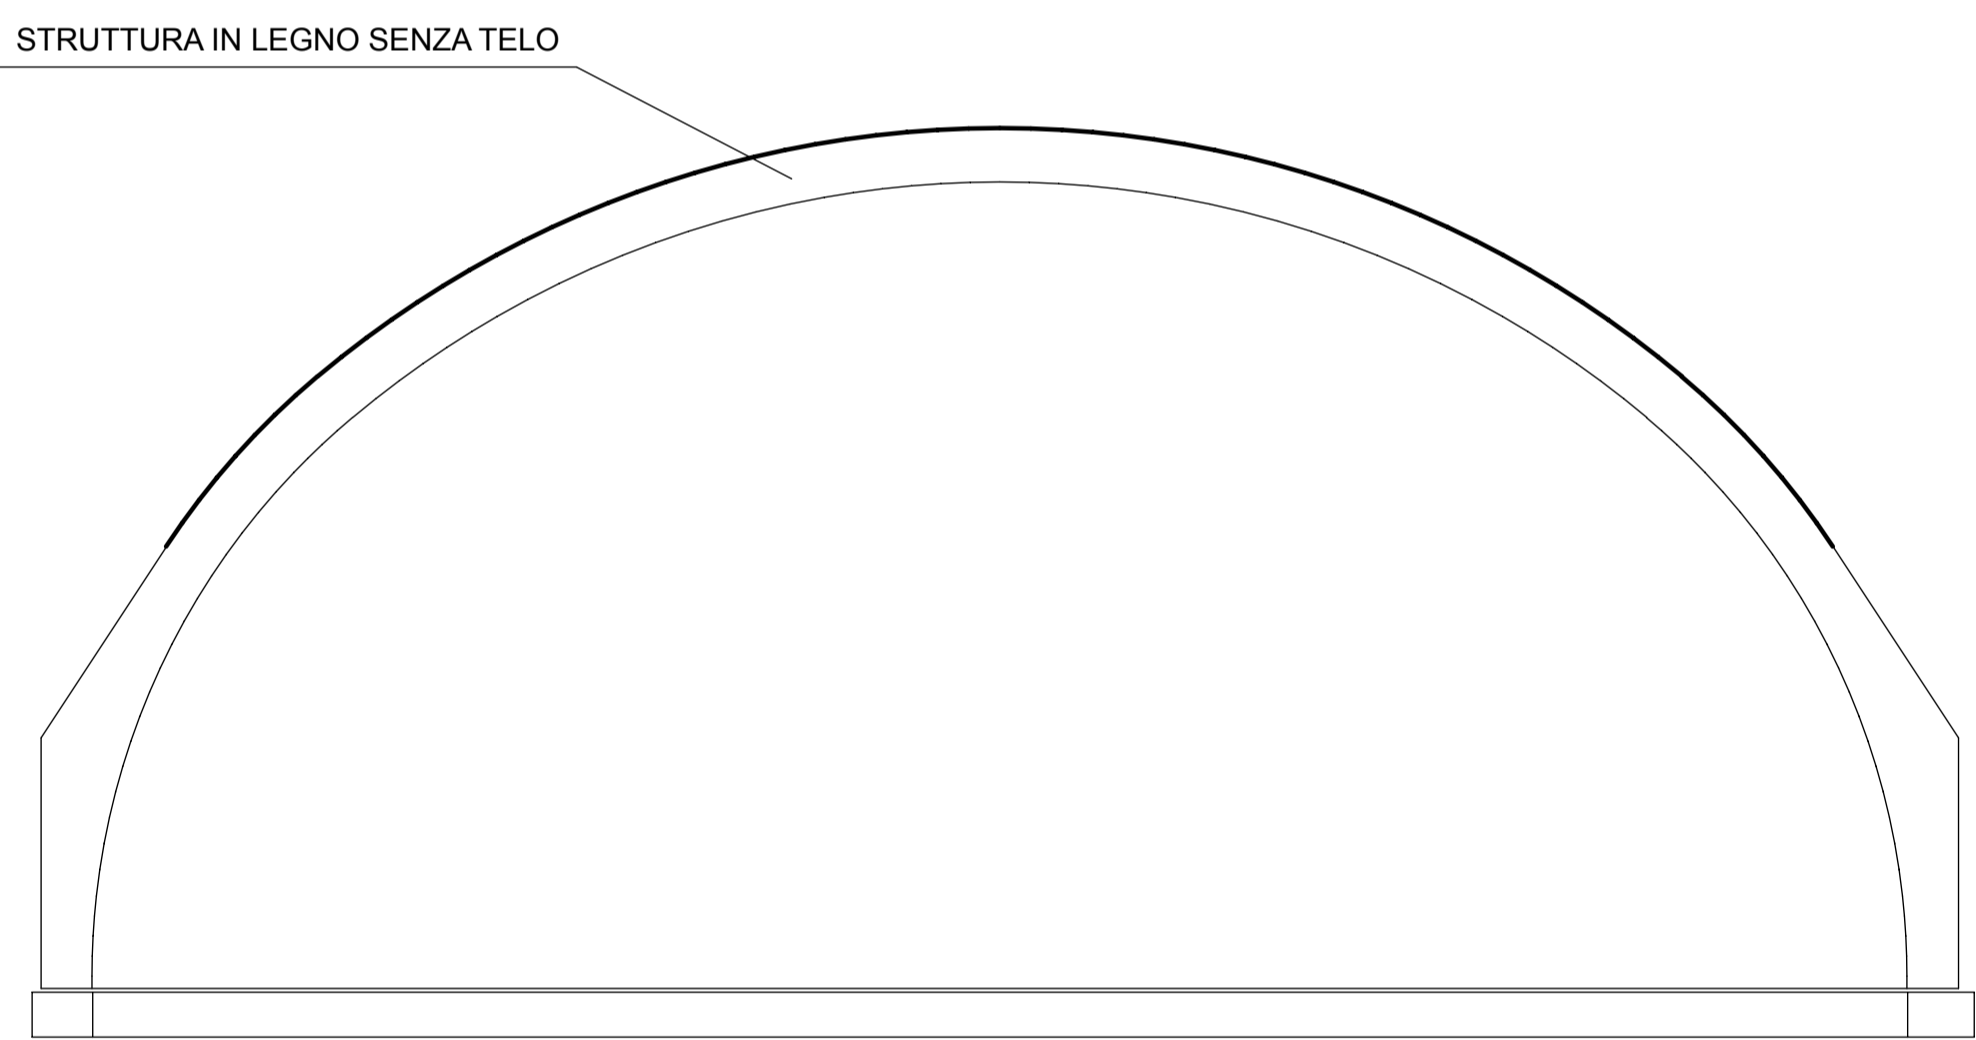



PROSPETTO OVEST

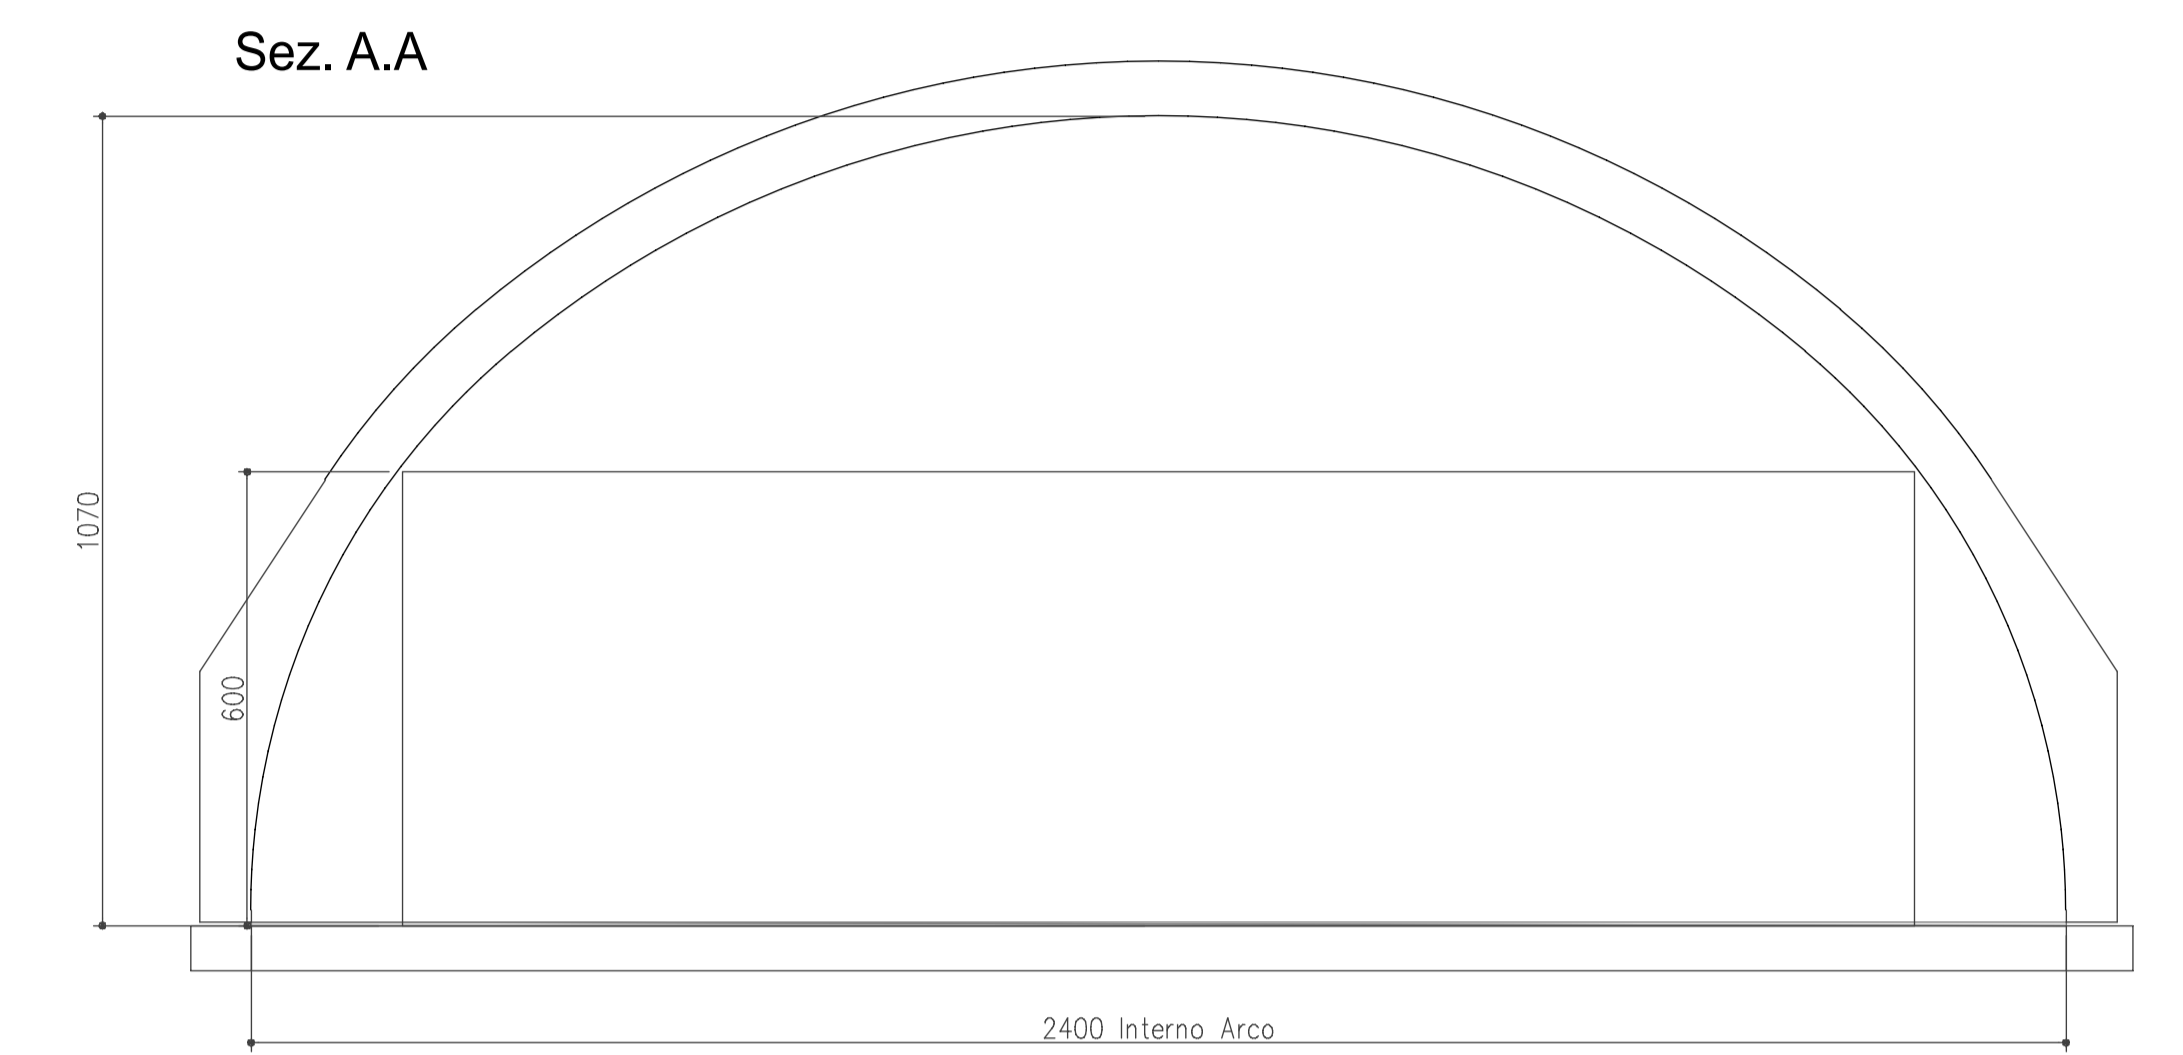


PROSPETTO SUD

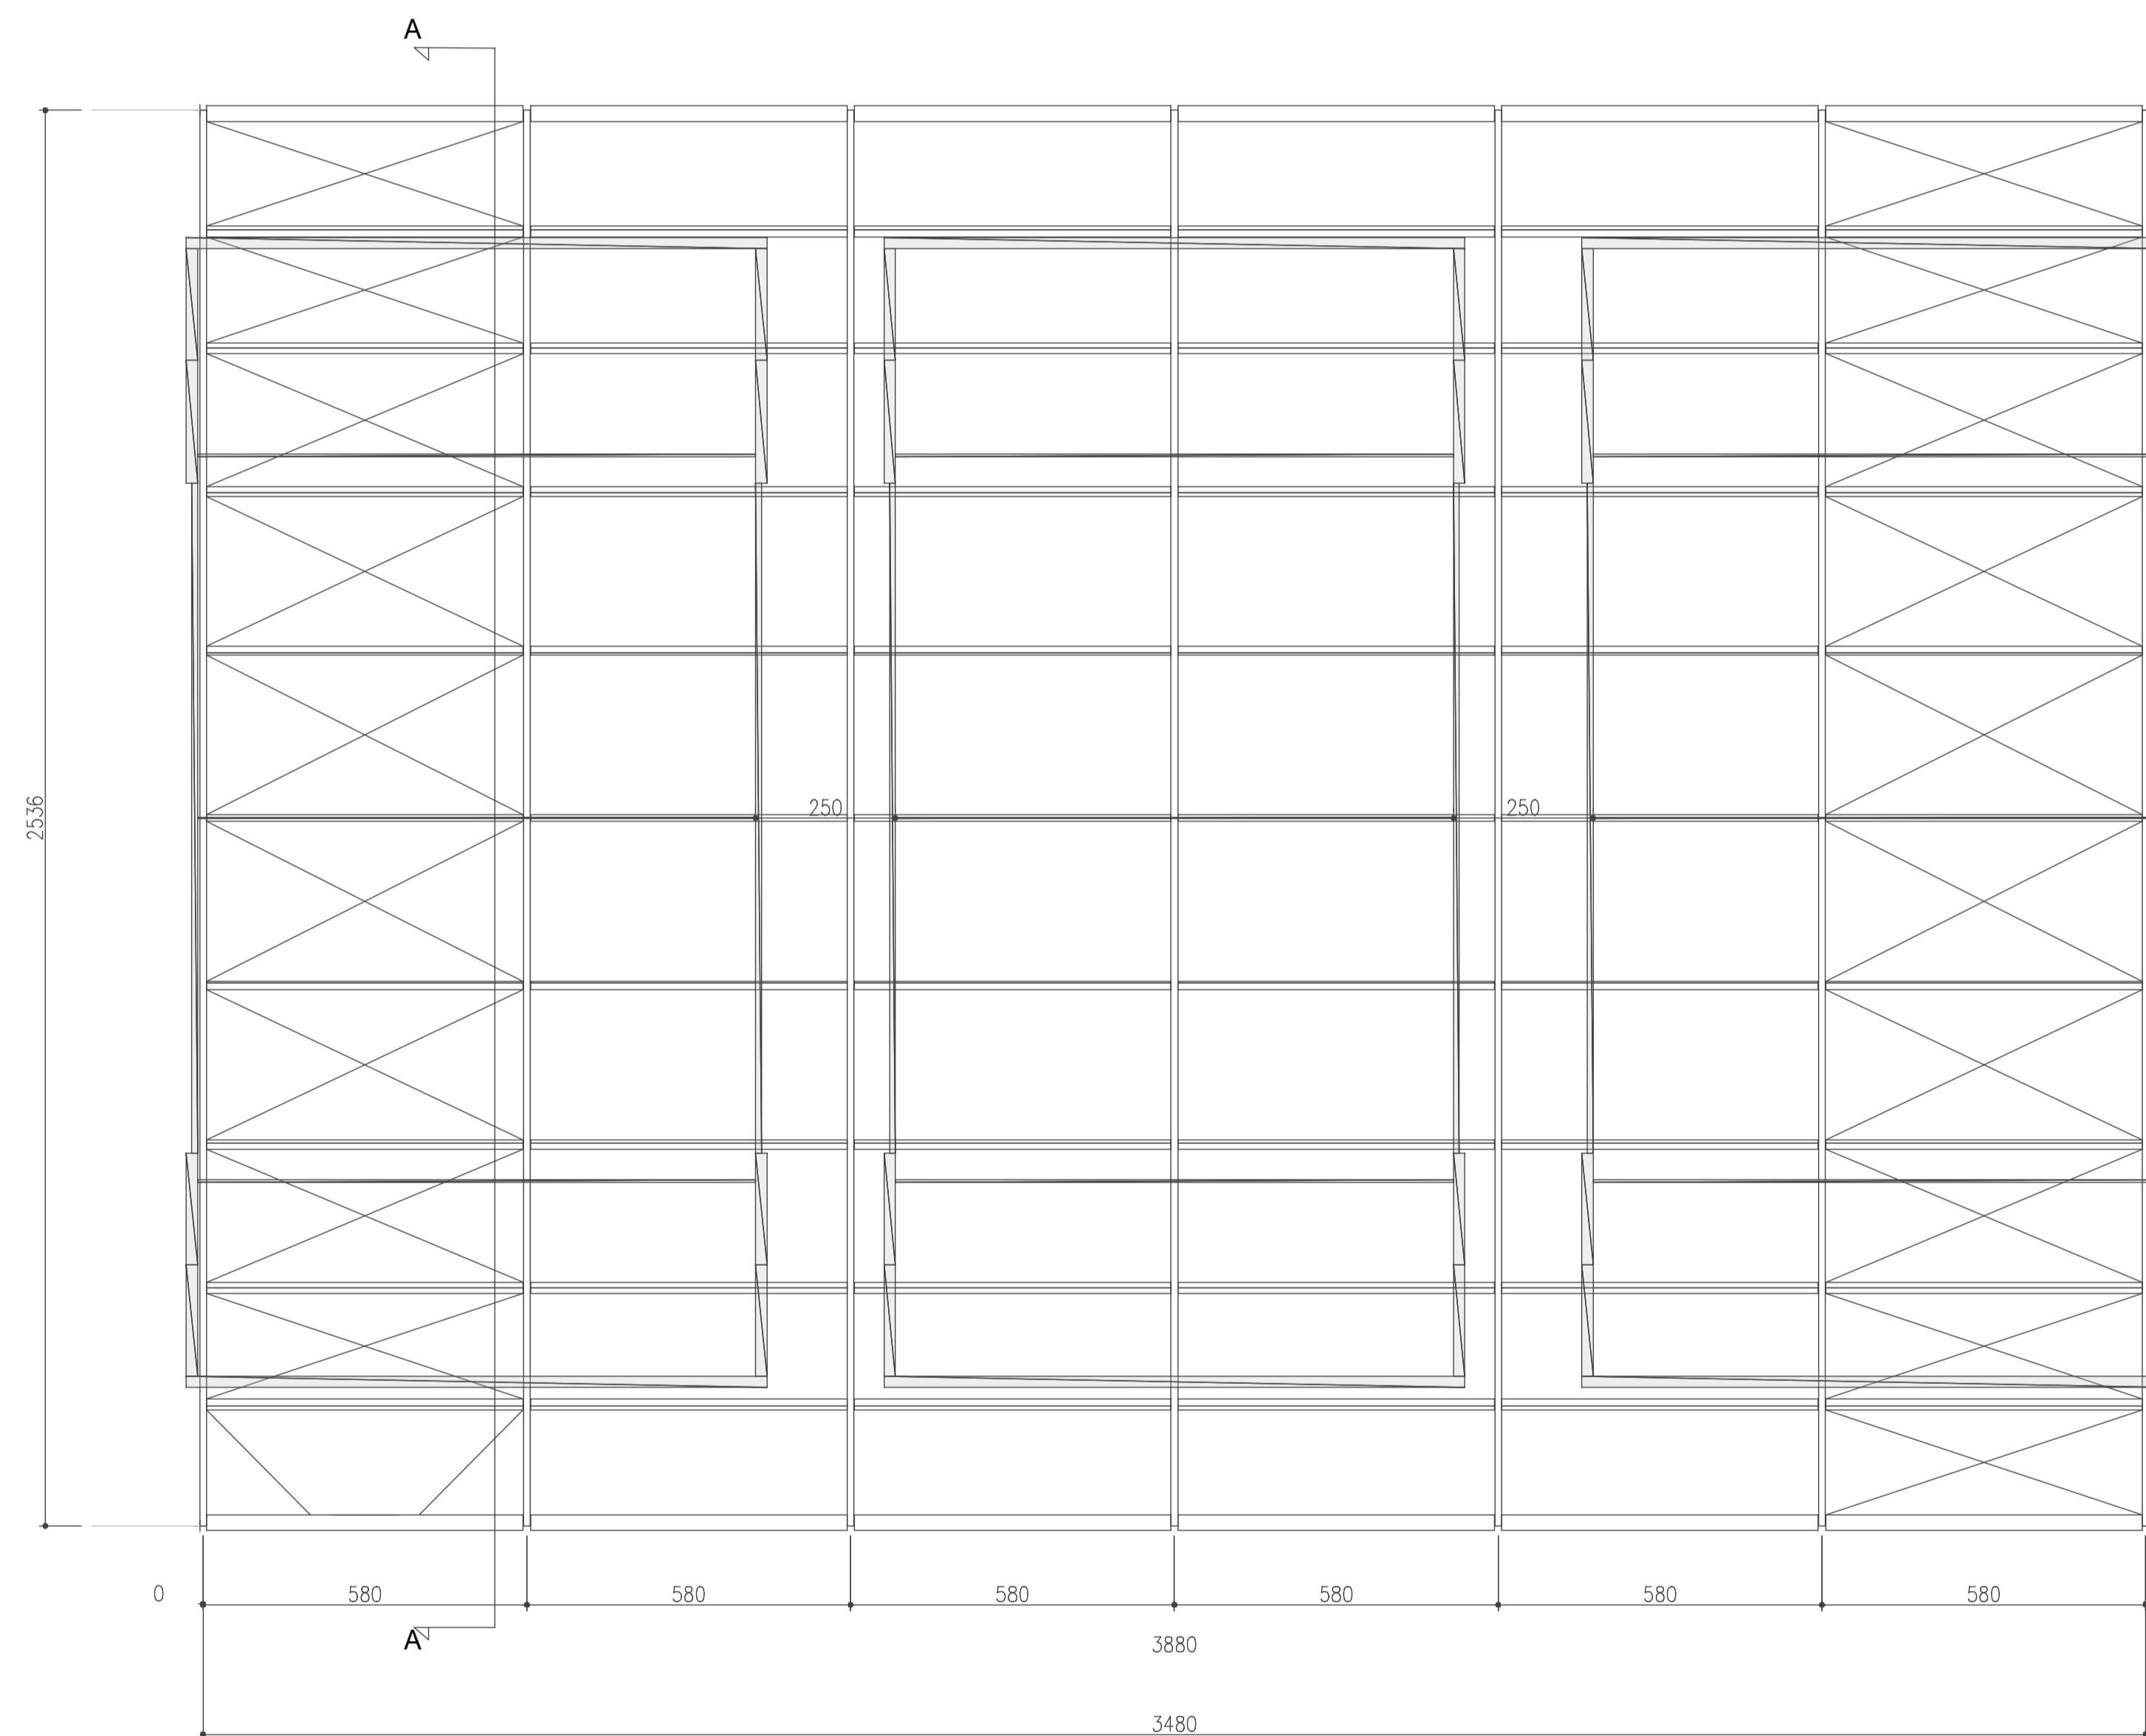


PROSPETTO EST

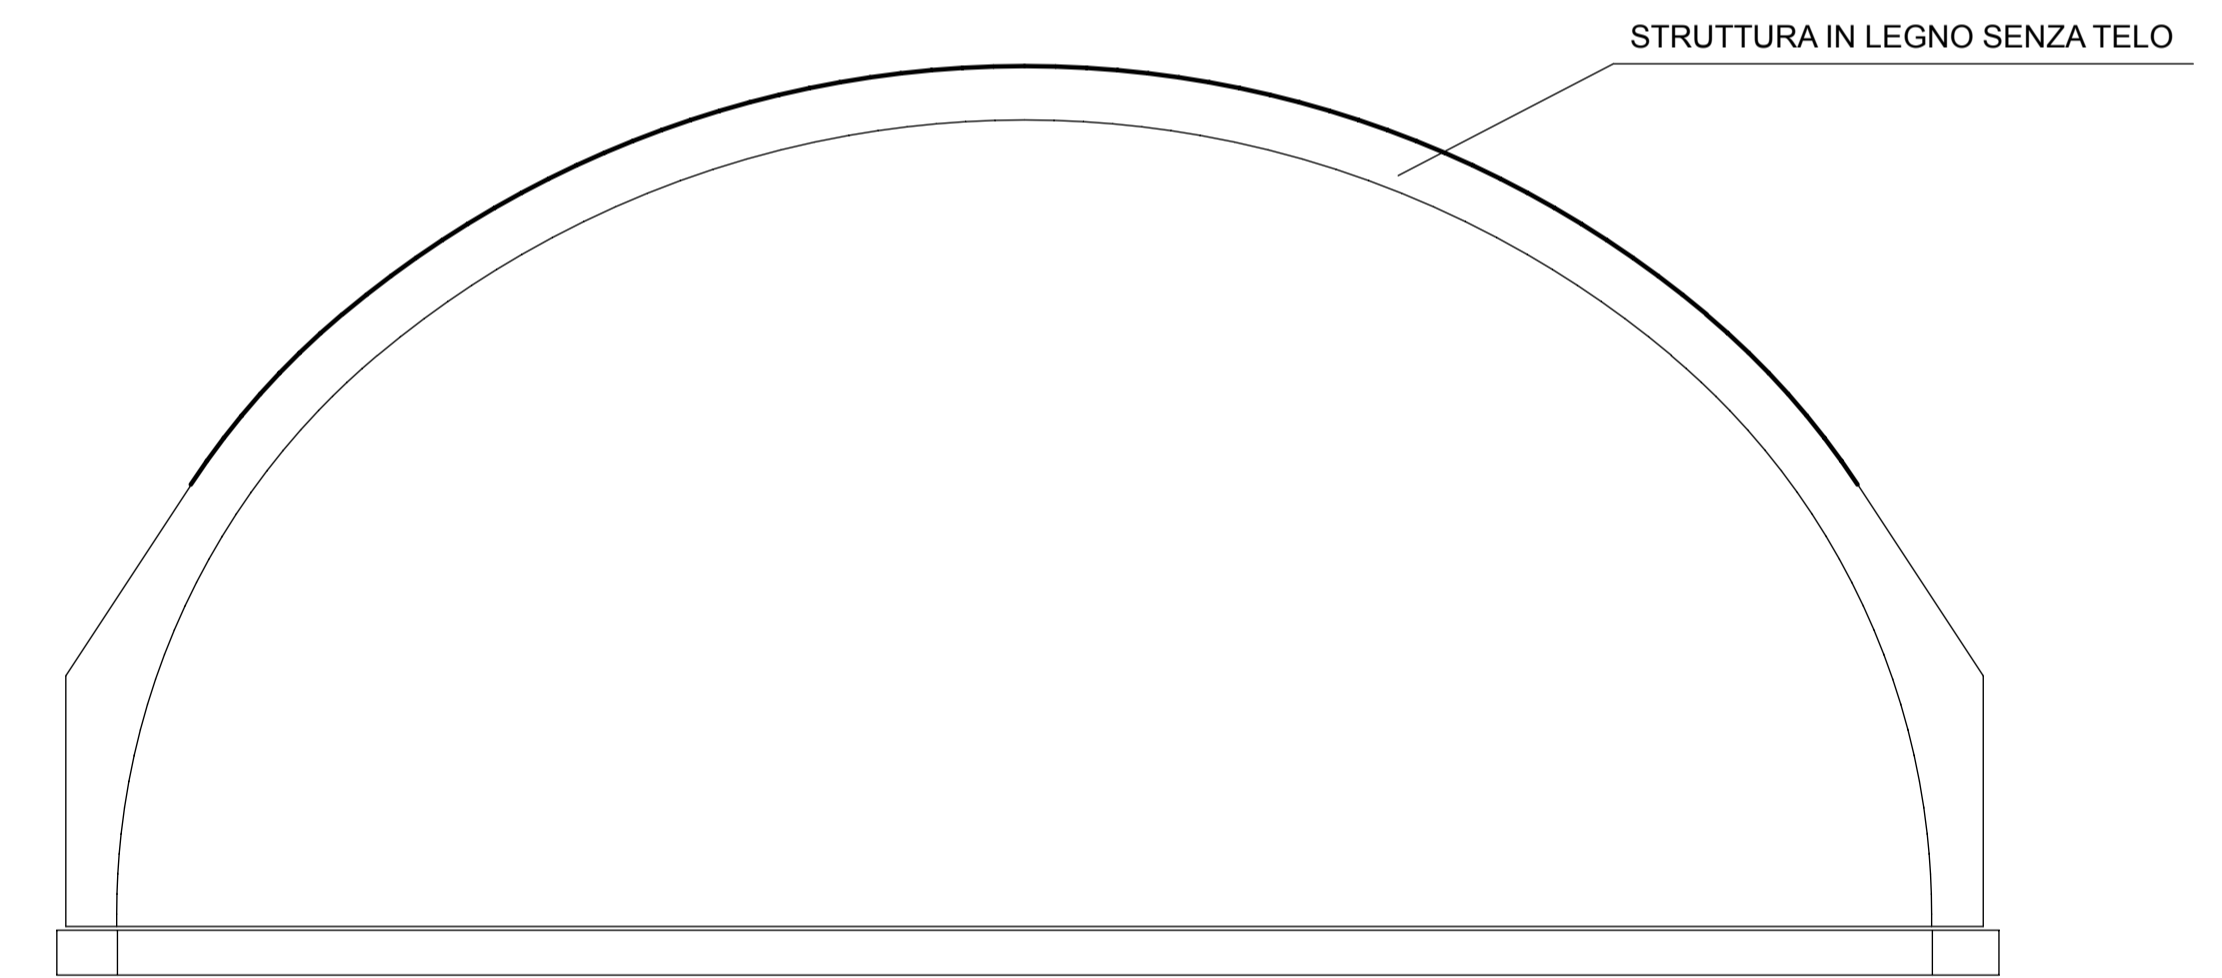

PROSPETTO NORD

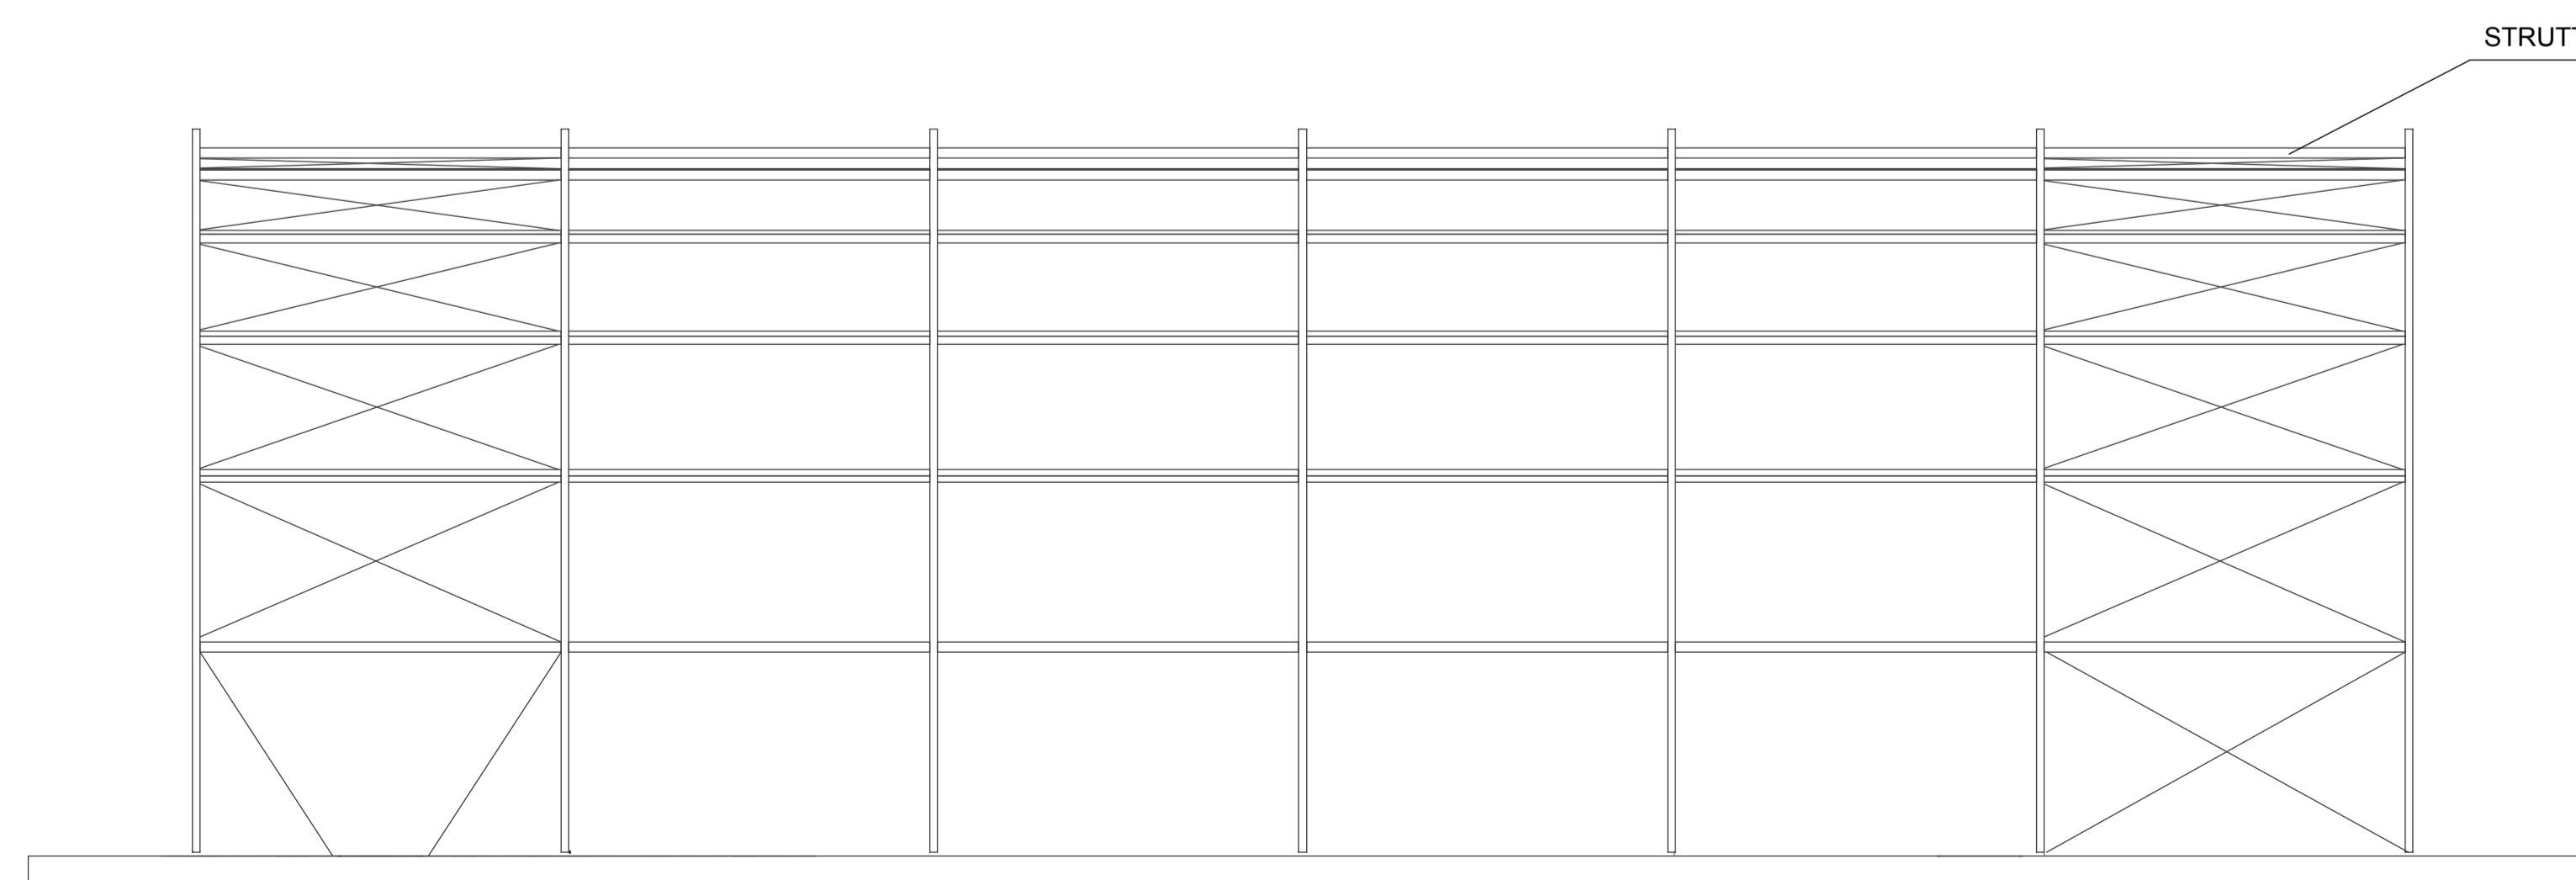

 ARCHITECTURE & DESIGN ARCH. SARA COLUCCIELLO		<small>TEL. 0447/916119 0447/916120</small>
<small>STUDIO TECNICO</small> SARA COLUCCIELLO 0447/916119	PROG. E D.L. IMPIANTI: IMP. ELETTR.: IMP. MECCANICI: ACUSTICA:	PROGETTO: ART. 53 L.R. 24/2017 - PROCEDIMENTO UNICO PER REALIZZAZIONE CAMPI DA PADEL
CO-PROG. ARCHITETTONICO: COLUCCIELLO GEOM. MAURIZIO PROG. E D.L. OPERE IN C.A.E METALLICHE: GROTTI ING. LORIS	COMMITTENTE: REBEL PADEL S.r.l.	TAVOLA: 8
ELABORATO: PIANTE E PROSPETTI STRUTTURA DI COPERTURA	DATA: OTTOBRE 2024	SCALA: 1:100
PROPRIETA' _____ COMMITTENTE _____ IL PROGETTISTA _____		AGGIORNAMENTO: