

STUDIO TECNICO
 VIA M. S. GIUSEPPE
 41019 SOLIERA (MO) TEL. 059/543282
 P.I.C. 04500000488@studioarchcolucciolo.it

PROG. E D.L. IMPIANTI: PROGETTO:
IMP. ELETTR.: ART. 53 L.R. 24/2017 - PROCEDIMENTO UNICO
IMP. MECCANICI: PER REALIZZAZIONE CAMPI DA PADEL
ACUSTICA:

CO-PROG. ARCHITETTONICO: COMMITTENTE:
 COLUCCIOLLO GEOM. MAURIZIO REBEL PADEL S.r.l.
PROG. E D.L. OPERE IN C.A.E. METALLICHE:
 GROTTI ING. LORIS

ELABORATO: **TAVOLA:**
 INQUADRAMENTO TERRITORIALE **1**

DATA: OTTOBRE 2024 SCALA: AGGIORNAMENTO:



PROPRIETA'

COMMITTENTE

IL PROGETTISTA

- AREE OGGETTO DI INTERVENTO:**
- AREA DELL'ATTUALE ATTIVITA' OGGETTO DELL'INTERVENTO SOGGETTO AD ART.53 PER PROCEDIMENTO UNICO DI CAMBIO DI DESTINAZIONE PER REALIZZAZIONE CAMPI DA PADEL
 - AREA IN AMPLIAMENTO OGGETTO DELL'INTERVENTO SOGGETTO AD ART.53 PER PROCEDIMENTO UNICO DI CAMBIO DI DESTINAZIONE PER REALIZZAZIONE CAMPI DA PADEL MQ. 2.100,00 MAPPALE 497
 - AREA OGGETTO DELL'INTERVENTO
 - TERRENI DI PROPRIETA' DI CENTRO GRAFICO G.B. S.r.l.
 - TERRENI DI PROPRIETA' DI COMUNE DI SOLIERA
 - TERRENI DI PROPRIETA' DI DOTTI FERMO
 - TERRENI DI PROPRIETA' DI DOTTI GIAN CARLO
 - TERRENO DI PROPRIETA' DI REBEL PADEL S.R.L. (Vedi Compromesso)

COMUNE DI SOLIERA - Codice I802			
CATASTO FABBRICATI			
PROPRIETA' CENTRO GRAFICO G.B. S.r.l.			
Foglio	Mappale	Classamento	
26	430	D/6	
CATASTO TERRENI			
PROPRIETA' DOTTI GIAN CARLO			
26	496	Semin./Arbor.	02.94.85
PROPRIETA' REBEL PADEL S.R.L. (vedi compromesso)			
26	497	Semin./Arbor.	00.21.00
PROPRIETA' COMUNE DI SOLIERA			
26	425	Semin./Arbor.	00.03.90
PROPRIETA' DOTTI FERMO			
26	390	Semin./Arbor.	00.06.50

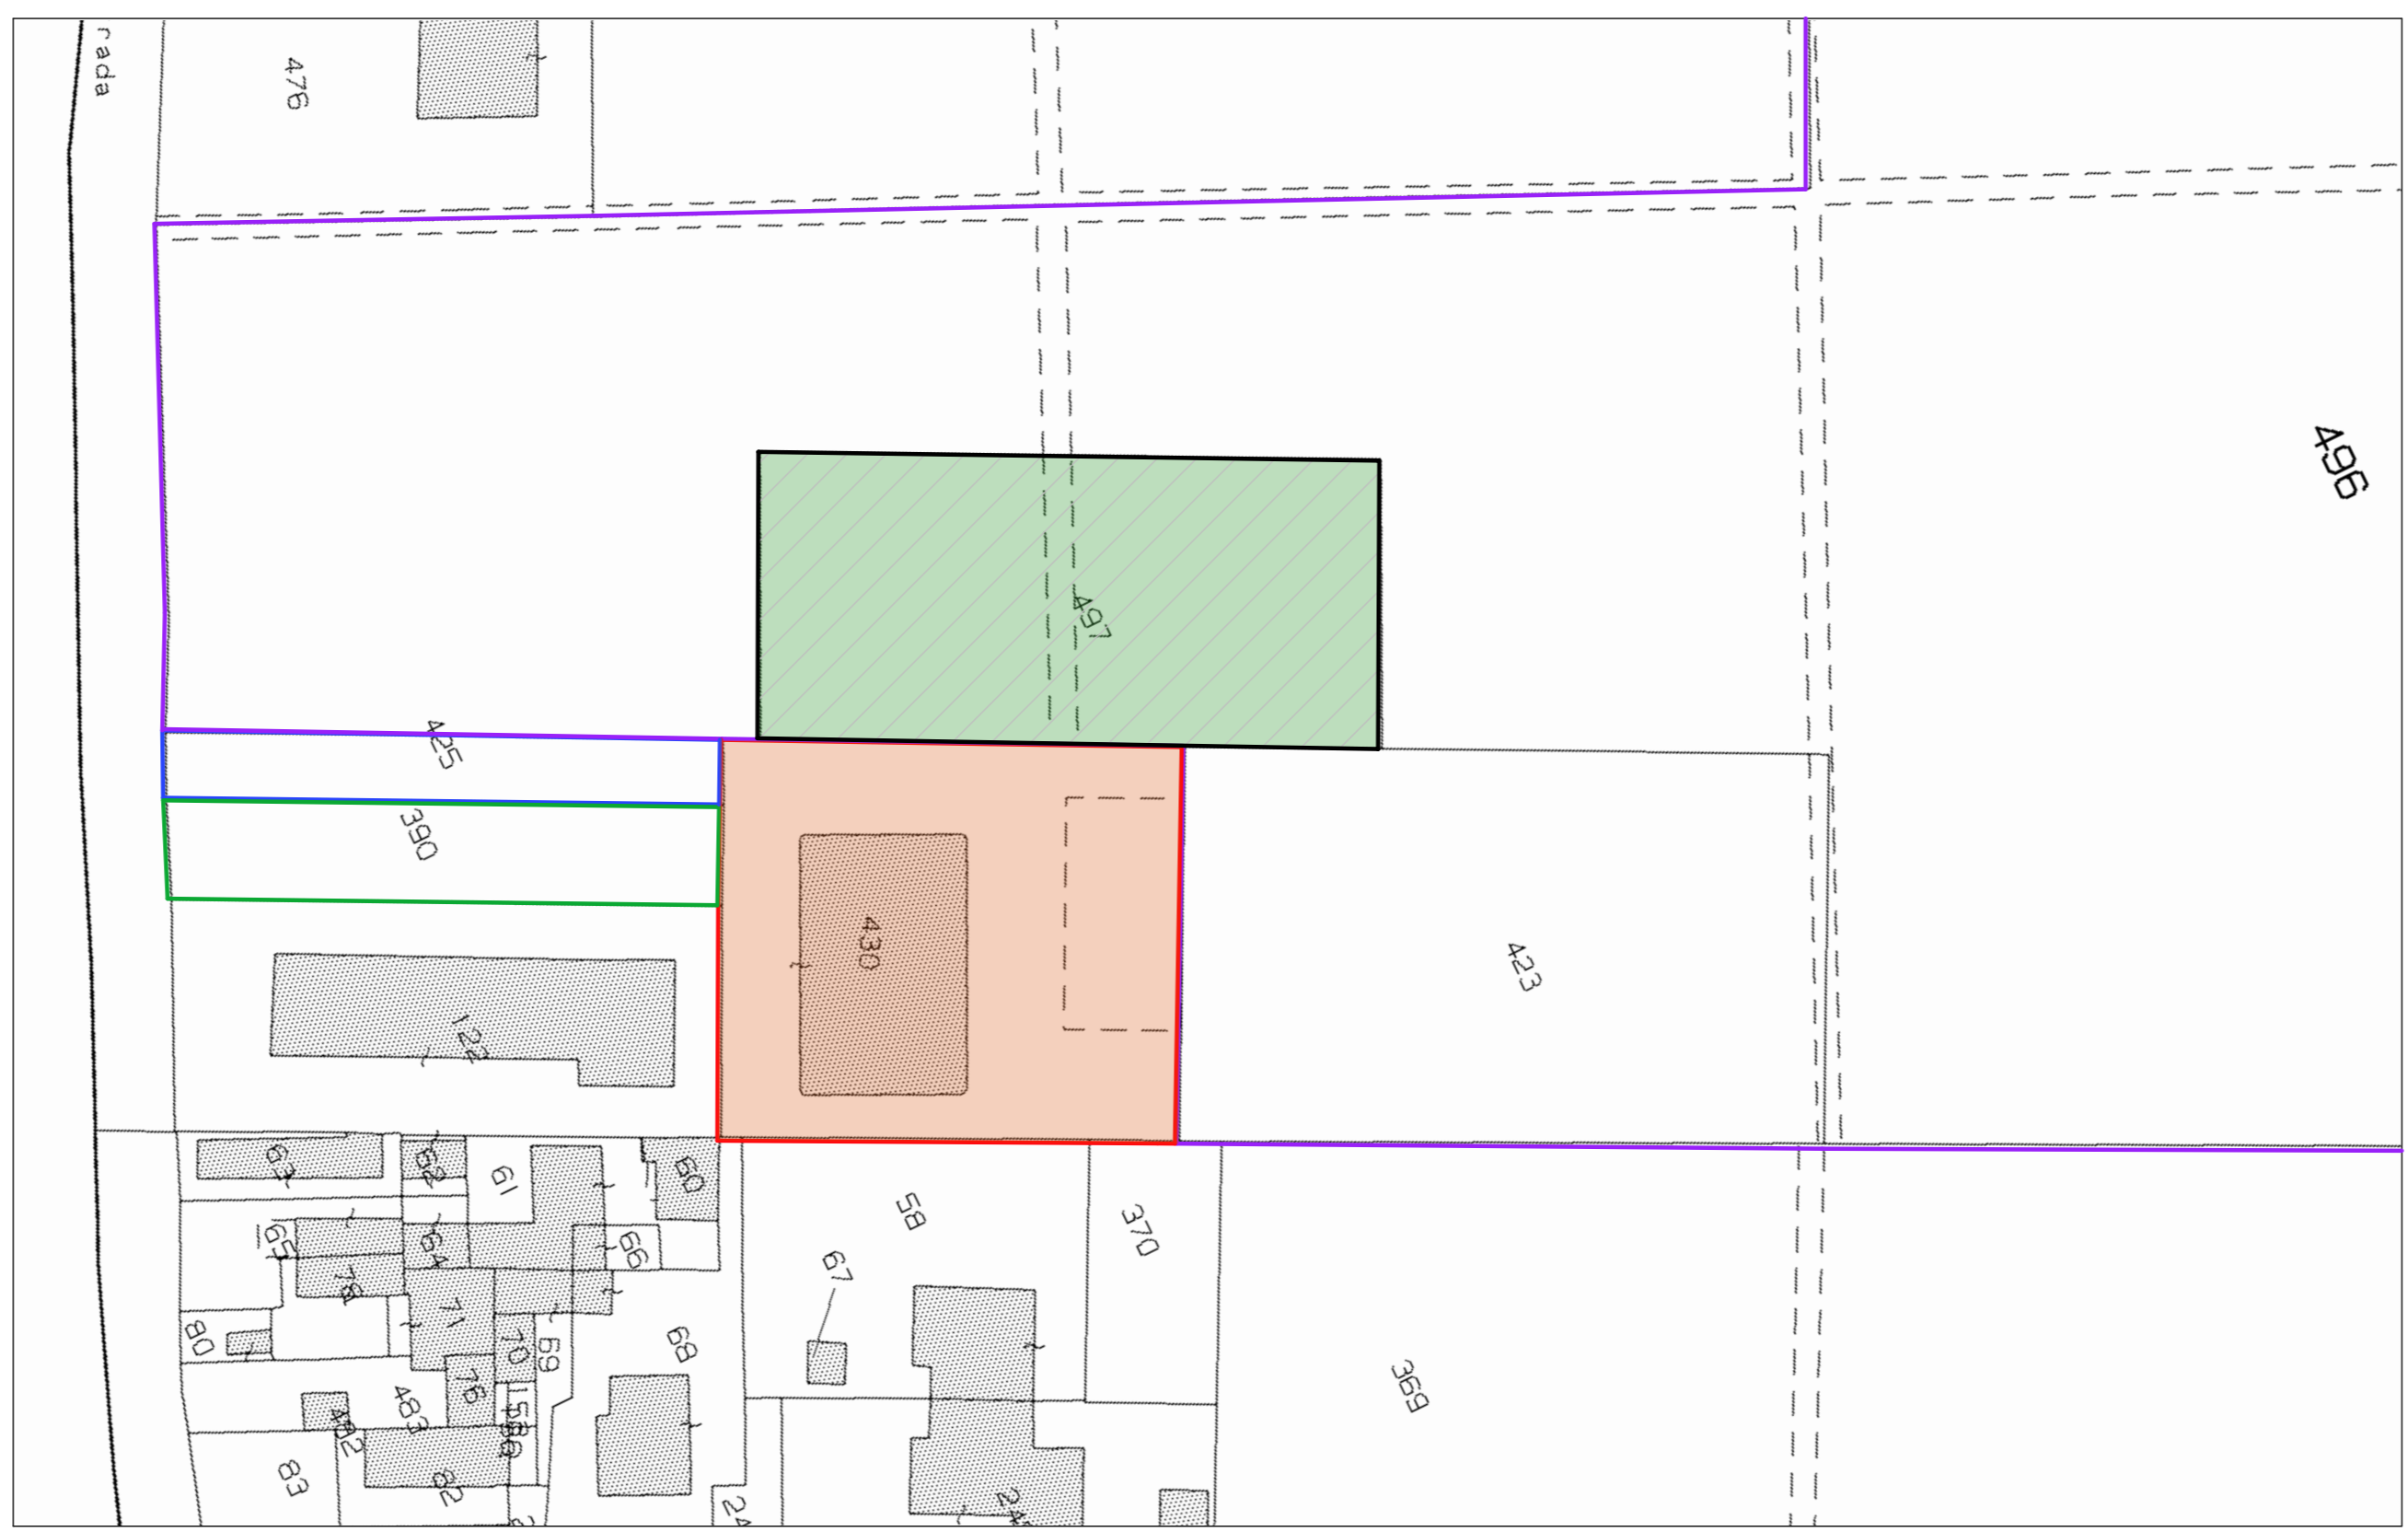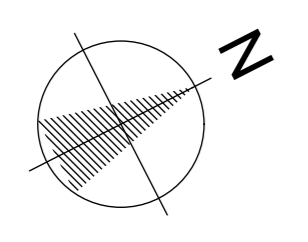

INQUADRAMENTO CATASTALE



INQUADRAMENTO CARTOGRAFICO - TAVOLA TR1-14 PUG



INQUADRAMENTO TERRITORIALE