

ARCHITECTURE & DESIGN
 ARCH. SARA COLUCCIELLO

STUDIO TECNICO
 Via Arca, 13
 40139 BOLOGNA (BO)

TEL. 051/56801
 PEC: sara.colucciello@archcolucciec.it

PROG. E D.L. IMPIANTI:
 IMP. ELETTR.:
 IMP. MECCANICI:
 ACUSTICA:

PROG. E D.L. OPERE IN C.A.E. METALLICHE:
 GROTTI ING. LORIS

PROGETTO:
 ART. 53 L.R. 24/2017 - PROCEDIMENTO UNICO
 PER REALIZZAZIONE CAMPI DA PADEL

COMMITTENTE:
 REBEL PADEL S.r.l.

ELABORATO:
 PROGETTO DEL VERDE

TAVOLA:
 10

DATA:
 OTTOBRE 2024

SCALA:
 1:100

AGGIORNAMENTO:


PROPRIETA'

COMMITTENTE

IL PROGETTISTA

Specie arborea				
nome scientifico	nome comune	circonf. (cm)	classe di grandezza	n.
3 <i>Pyrus Calleryana</i>	Pero da fiore	12-14	III grandezza - raggio < 3m	1
1 <i>Celtis Australis</i>	Bagolaro	87	I grandezza - raggio > 6m	1
4 <i>Carpinus betulus pyramidalis</i>	Carpino bianco	12-14	a portamento fastigiato da 4 a 6m	17
2 <i>Acer campestre</i>	Acer campestre	12-14	II grandezza - raggio da 3 a 6m	6
				tot. 25
Specie arbustiva				
nome scientifico	nome comune	verso (cm)	n.	
<i>Ligustrum vulgare</i>	Ligustro	14	26	
				tot. 26

Distanza di impianto
esistente
esistente
da 4 a 6 m.
da 7 a 10 m.

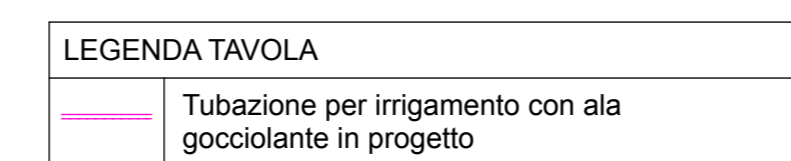

**SCHEMA DI MESSA A DIMORA DEGLI ALBERI
 COME DA REGOLAMENTO DEL VERDE**

