

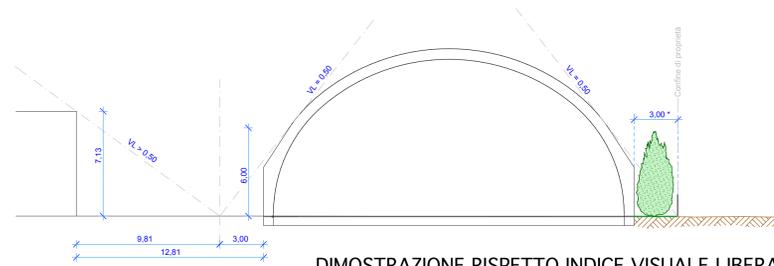
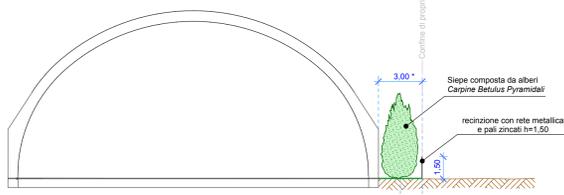


proprietà Dotti Gian Carlo  
terreno agricolo

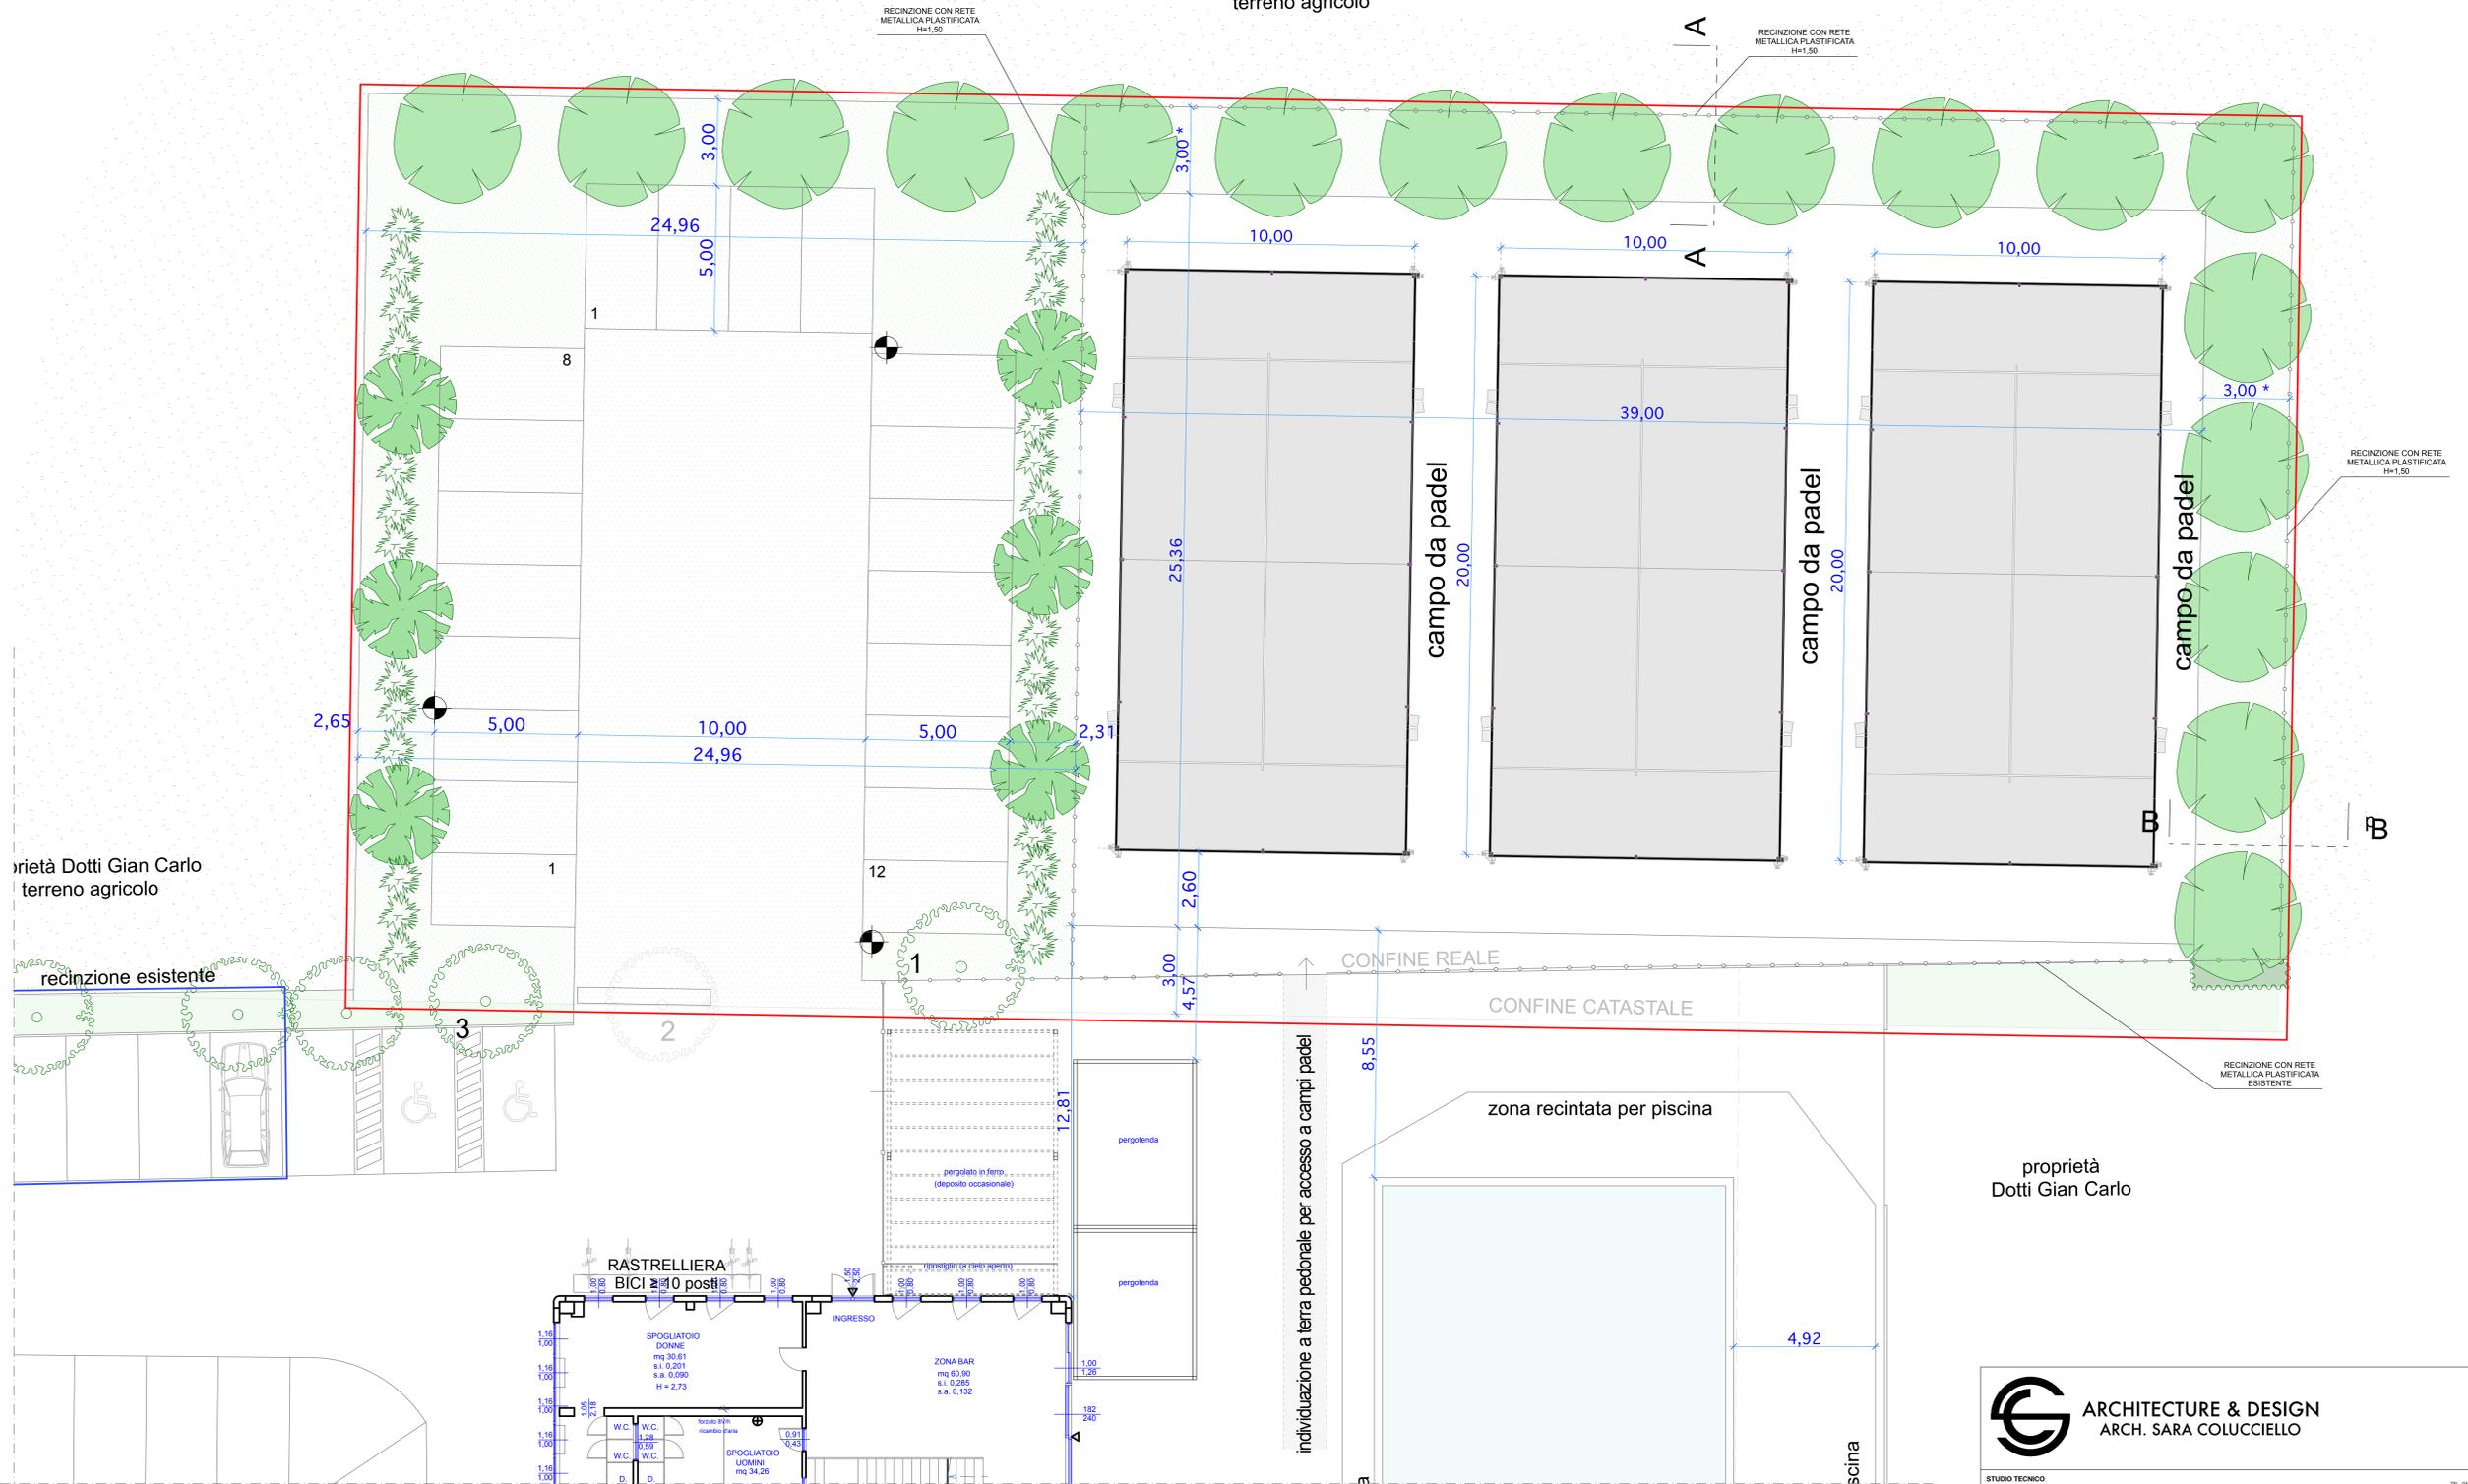

N.B. : 3,00\* PER LA DISTANZA DAL CONFINE <5,00 MT. SI VEDA SCRITTURA PRIVATA REGISTRATA

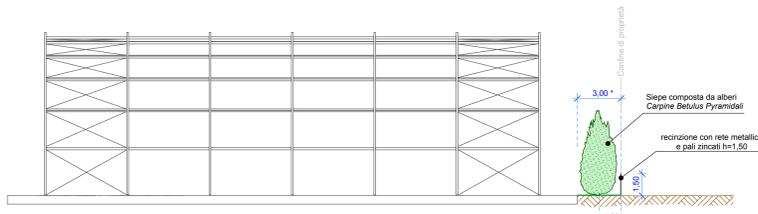

**ARCHITECTURE & DESIGN**  
ARCH. SARA COLUCCIELLO

STUDIO TECNICO Via Arco C.18. 44019 - SASSUOLA (MO) TEL. 051/185828 PEC: sara.colucciello@studioarch.com

**PROG. E D.L. IMPIANTI:** **IMP. ELETTR.:** **IMP. MECCANIC:** **ACUSTICA:**

PROGETTO: ART. 53 L.R. 24/2017 - PROCEDIMENTO UNICO PER REALIZZAZIONE CAMPI DA PADEL

**CO-PROG. ARCHITETTONICO:** **COLUCCIELLO GEOM. MAURIZIO**

**PROG. E D.L. OPERE IN C.A.E METALLICHE:** **GROTTI ING. LORIS**

COMMITTENTE: REBEL PADEL S.r.l.

ELABORATO: DISTANZE DAL CONFINE - VISUALE LIBERA - RECINZIONE

DATA: OTTOBRE 2024

SCALA: 1:100

AGGIORNAMENTO: 1:200

TAVOLA:

4

PROPRIETA'

\_\_\_\_\_

COMMITTENTE

\_\_\_\_\_

IL PROGETTISTA

\_\_\_\_\_