


 


DETTAGLIO ALBERI DI PROGETTO


AREA VERDE E AIUOLE ALBERATE PER PARCHEGGI	Specie arborea					Distanza di impianto
	ID	nome scientifico	nome comune	circonf. (cm)	classe di grandezza	
	5	<i>Fraxinus Ornus</i>	Orniello	12-14	Il grandezza - raggio da 3 a 6m	
	4	<i>Carpinus betulus pyramidalis</i>	Carpino bianco	18	a portamento fastigiato da 4 a 6m	
	6	<i>Quercus Robus</i>	Farnia	18	a portamento fastigiato da 4 a 6m	da 4 a 6 m.
	2	<i>Acer campestre</i>	Acero campestre	18	Il grandezza - raggio da 3 a 6m	da 7 a 10 m.
	tot. 24					
	Specie arbustiva					
	nome scientifico	nome comune	vaso (cm)	n.		
	Lv	<i>Ligustrum vulgare</i>	Ligustro	14	33	
	Vt	<i>Viburnum Tinus</i>	Viburno	14	29	
	Rc	<i>Corylus Avellana</i>	Nocciolo	14	18	
	Vo	<i>Viburnum Opulus</i>	Palloni di Maggio	14	21	
	Rc	<i>Rosa Canina</i>	Rosa Selvatica	14	20	
	tot. 121					

LEGENDA IMPIANTO IRRIGAZIONE	
	Tubazione in polietilene ad alta densità (PNAD) d.32mm
	Tubazione in polietilene ad alta densità (PNAD) d.25mm
	Tubazione in polietilene ad alta densità (PNAD) d.20mm con 2 dosatori pianta 8lh
	Pozzetto in resina 40x70cm Jubeo con elettrovalvole 1pollice bi-stabile 9 V con programmatore WP monoselettore a batteria
	Pozzo esistente


SCHEMA DI MESSA A DIMORA DEGLI ALBERI E DEGLI ARBUSTI COME DA REGOLAMENTO DEL VERDE

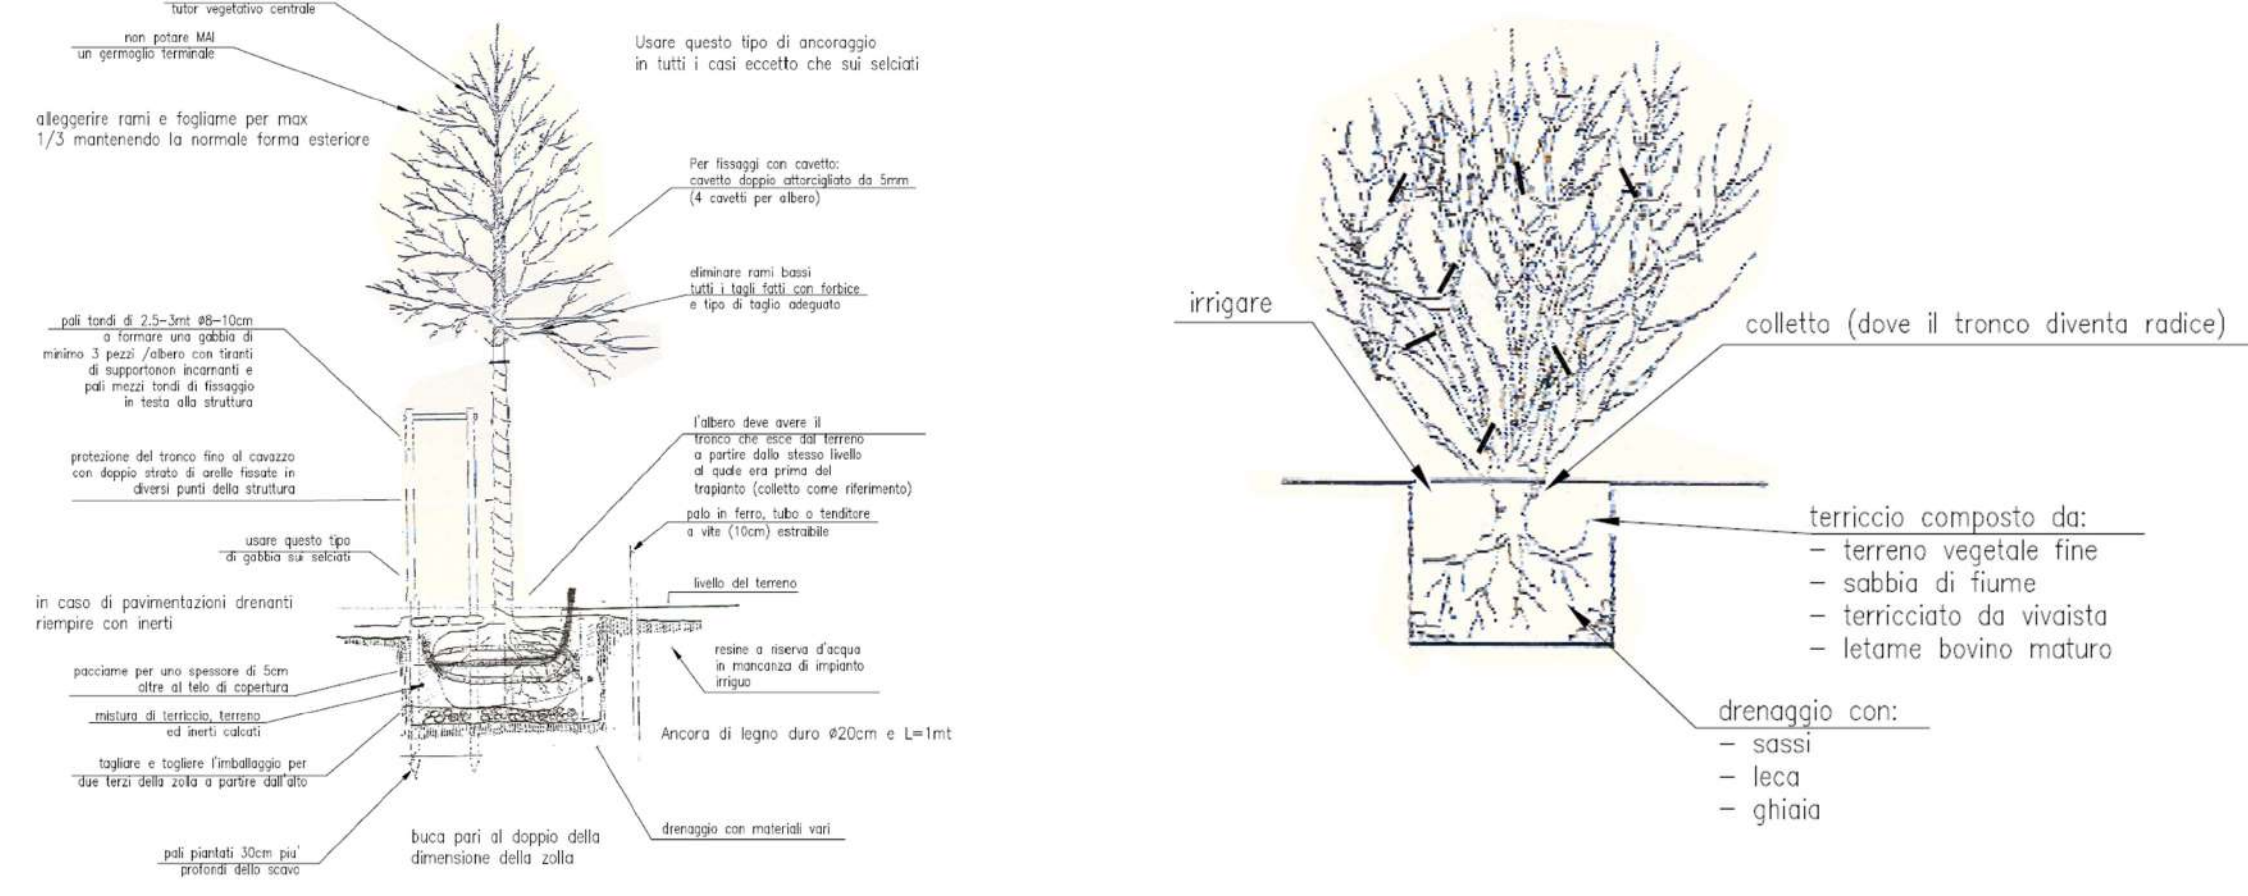

DIMOSTRAZIONE RISPETTO AREA INVIOLEABILE

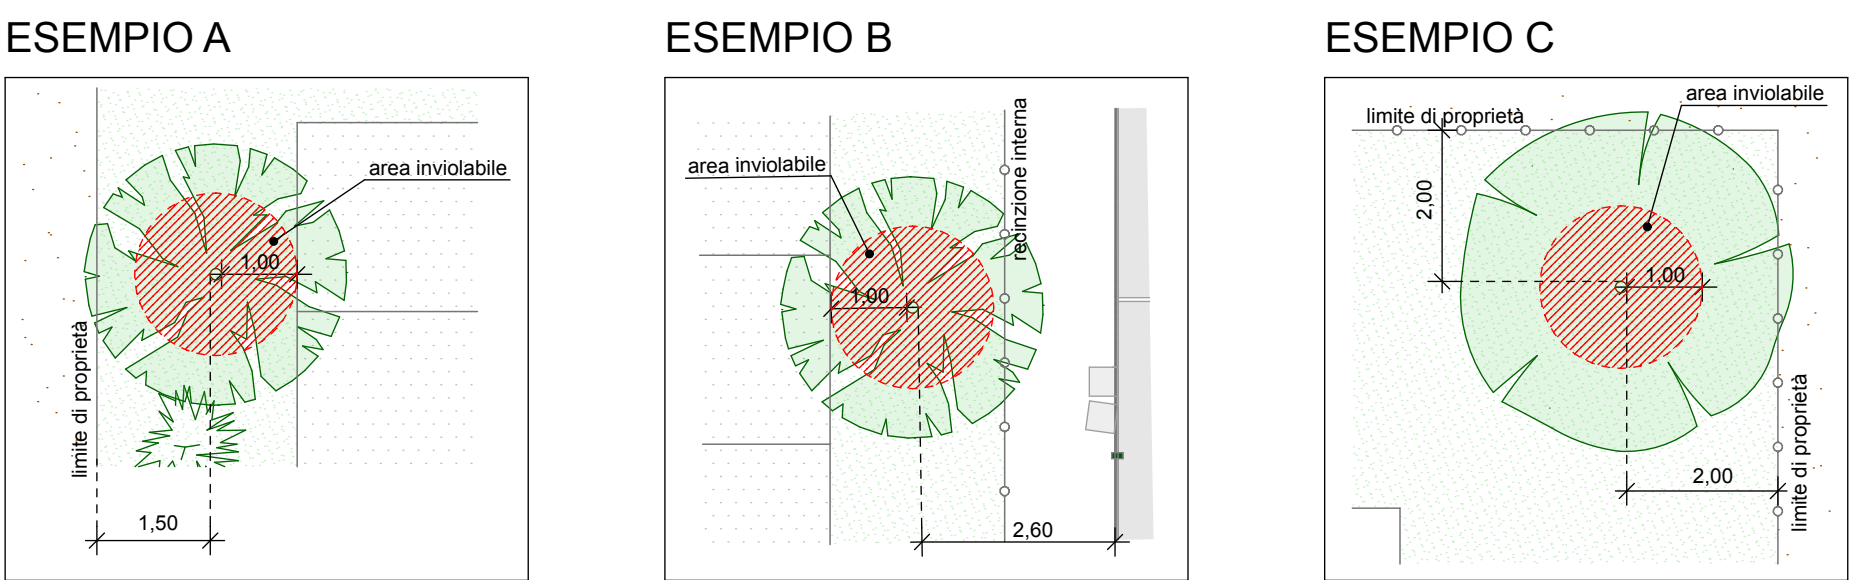

PLANIMETRIA GENERALE PER INDIVIDUAZIONE POZZO ESISTENTE

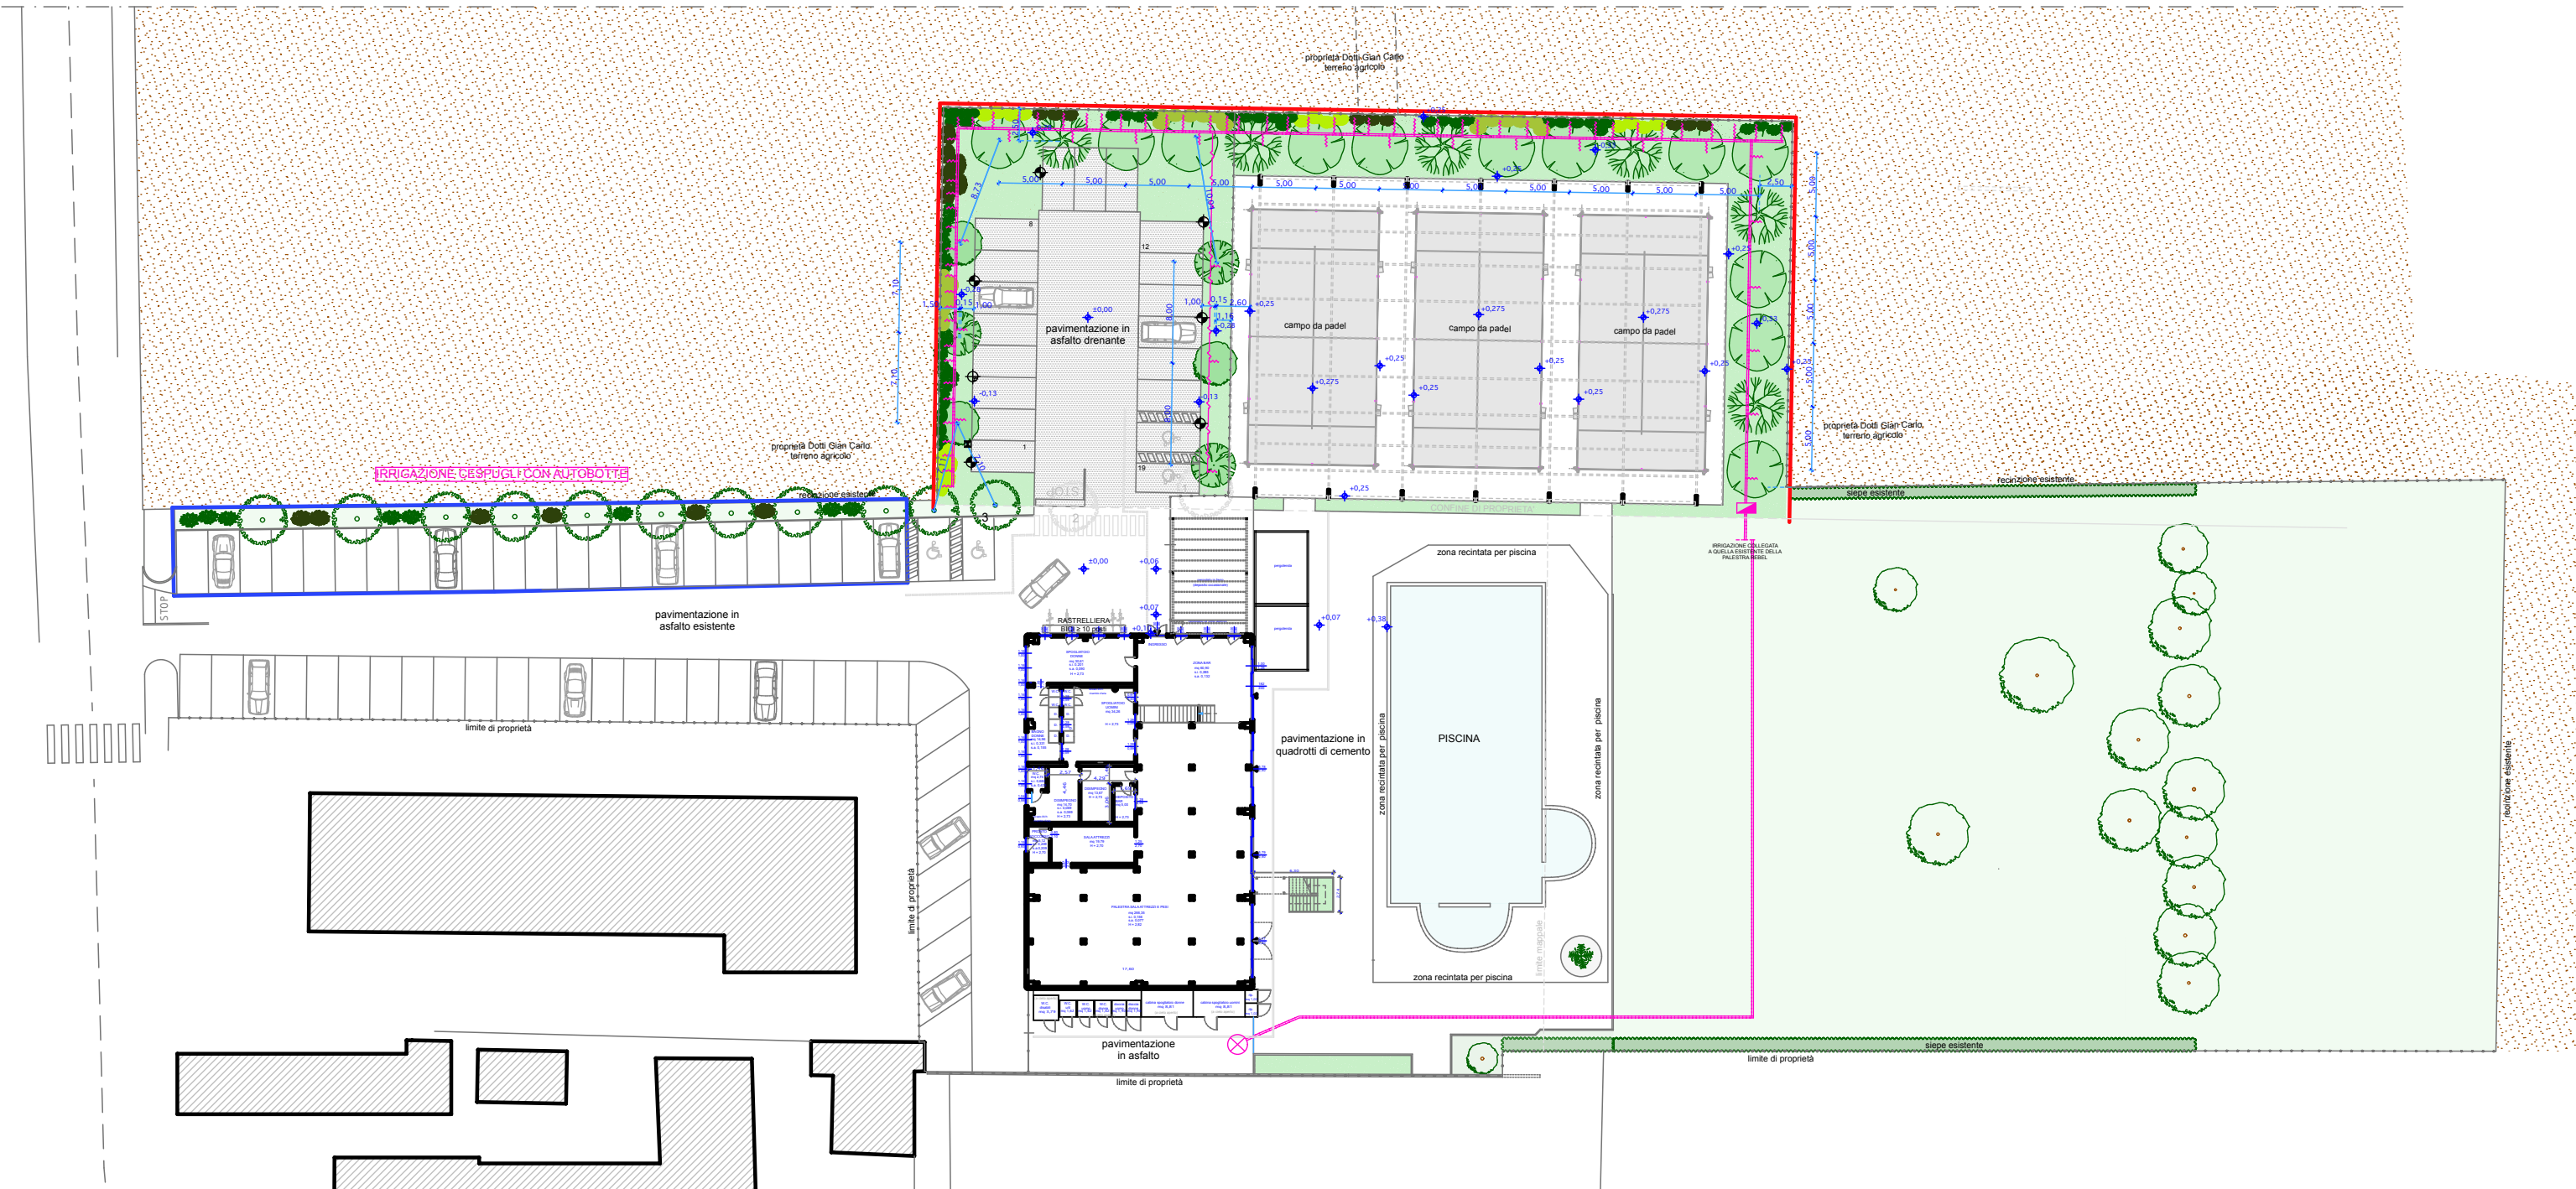

STUDIO TECNICO
SARA COLUCCIello ARCH.
Via S. Maria Maddalena, 10 - 00187 Roma (RM)
Tel. 06 58101010 - Email: sara.colucciello@architecturedesign.it

PROG. E D.L. IMPIANTI:
IMP. ELETTR.:
IMP. MECCANICI:
ACUSTICA:

PROGETTO:
ART. 53 L.R. 24/2017 - PROCEDIMENTO UNICO
PER REALIZZAZIONE CAMPI DA PADEL

CO-PROG. ARCHITETTONICO:
COLUCCIello GEOM. MAURIZIO

COMMITTENTE: REBEL PADEL S.r.l.
RESHAPE S.r.l.

PROG. E D.L. OPERE IN C.A.E. METALLICHE:
GROTTI ING. LORIS

LOCATORE: CENTRO GRAFICO G.B. S.r.l.

ELABORATO:

PROGETTO DEL VERDE E IMPIANTO DI IRRIGAZIONE - tavola grafica

DATA:
OTTOBRE 2024

SCALA:
1:100

AGGIORNAMENTO:
GIUGNO 2025

PROPRIETA':

COMMITTENTE:

IL PROGETTISTA:

c11