



<u>PROG. E D.L. IMPIANTI:</u>	<u>PROGETTO:</u>
<u>IMP. ELETTR.:</u>	ART. 53 L.R. 24/2017 - PROCEDIMENTO UNICO
<u>IMP. MECCANICI:</u>	PER REALIZZAZIONE CAMPI DA PADEL
<u>ACUSTICA:</u>	

<u>CO-PROG. ARCHITETTONICO:</u>	<u>COMMITTENTE:</u> REBEL PADEL S.r.l. RESHAPE S.r.l.
COLUCCIELLO GEOM. MAURIZIO	
<u>PROG. E D.L. OPERE IN C.A.E METALLICHE:</u>	<u>LOCATORE:</u> CENTRO GRAFICO G.B. S.r.l.
GROTTI ING. LORIS	


ELABORATO:	TAVOLA:
SEGNALETICA STRADALE	

<u>DATA:</u> OTTOBRE 2024	<u>SCALA:</u> 1:100	<u>AGGIORNAMENTO:</u> GIUGNO 2025	C 12

PROPRIETÀ

COMMITTENTE

IL PROGETTISTA

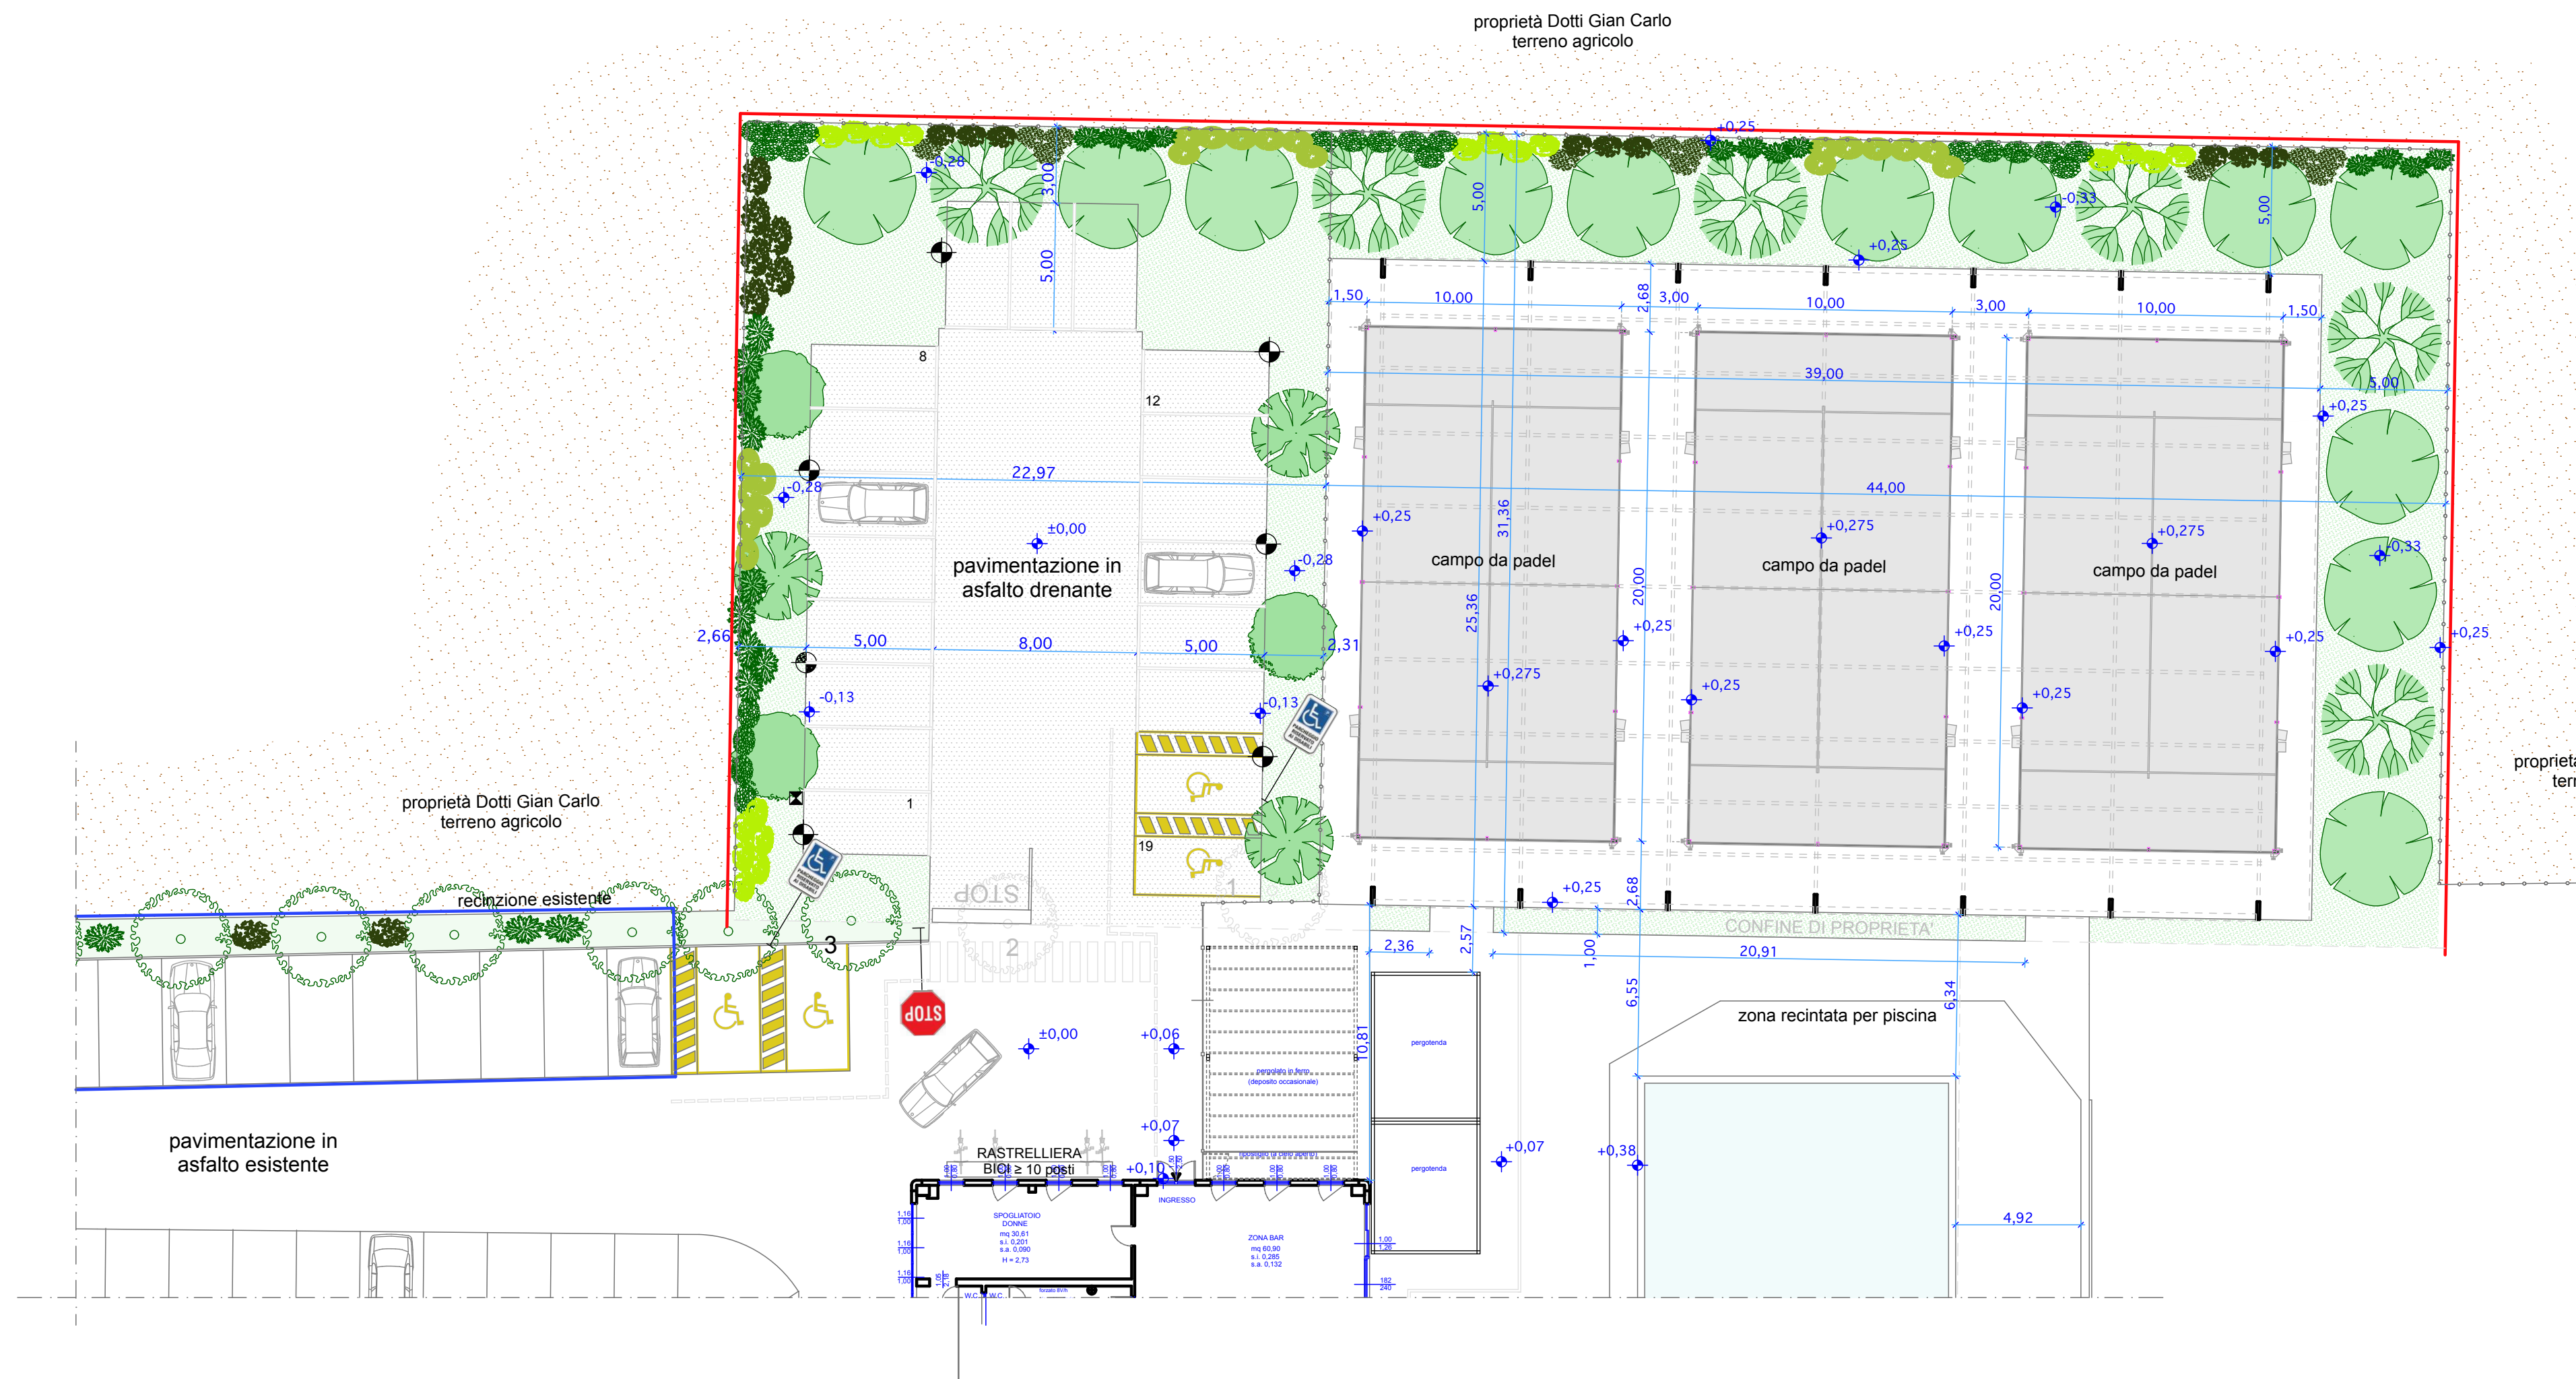

LEGENDA TAVOLA - SEGNALETICA	
	Segnaletica verticale "PARCHEGGIO RISERVATO AI DISABILI"
	Segnaletica verticale "STOP"
	Segnaletica orizzontale parcheggi disabili
	Segnaletica orizzontale parcheggi e percorso pedonale VALUTAZIONE COERENZA PUNTO A.1.3-3.1.1-6
	Segnaletica orizzontale attraversamento pedonale