



PLANIMETRIA STATO DI FATTO

scala 1:200

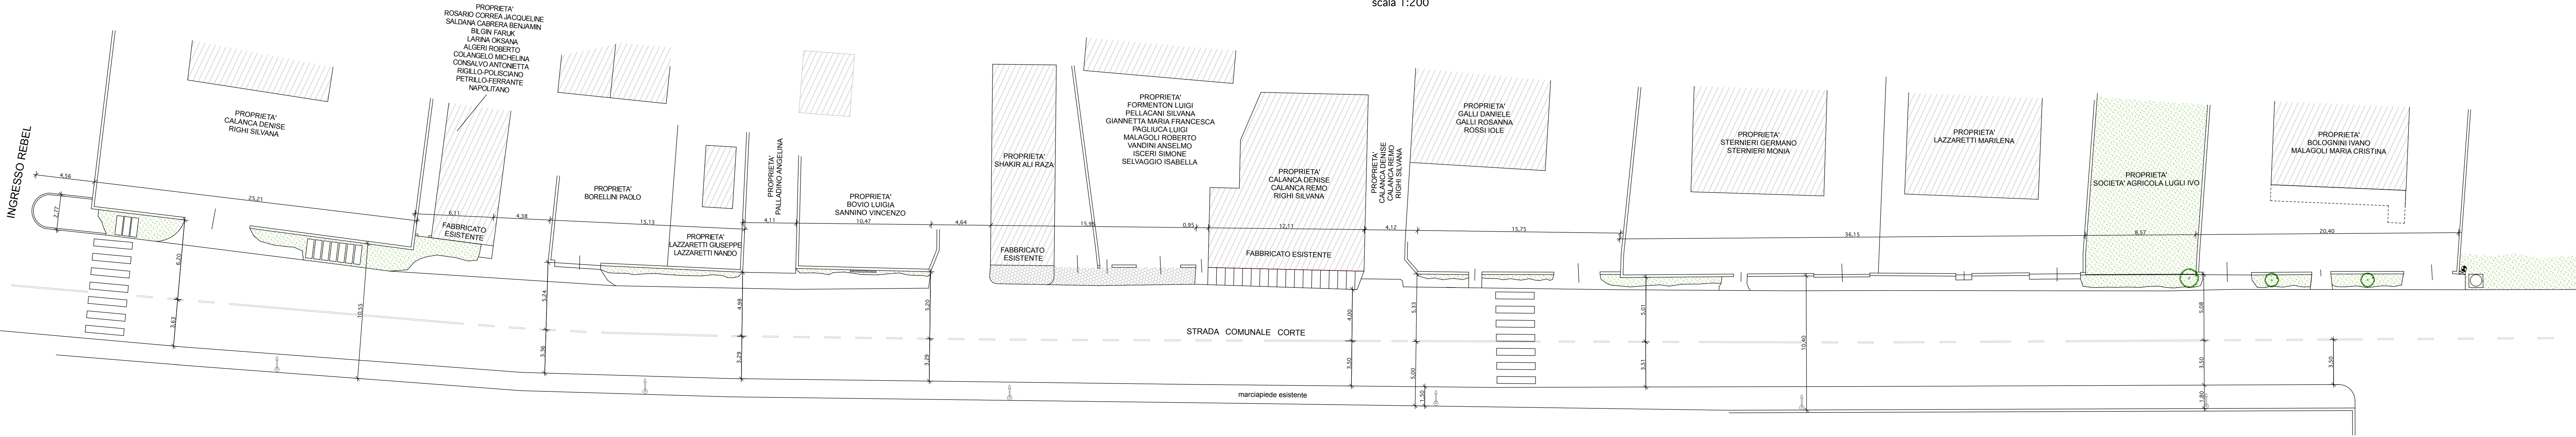

PLANIMETRIA PROGETTO

scala 1:200


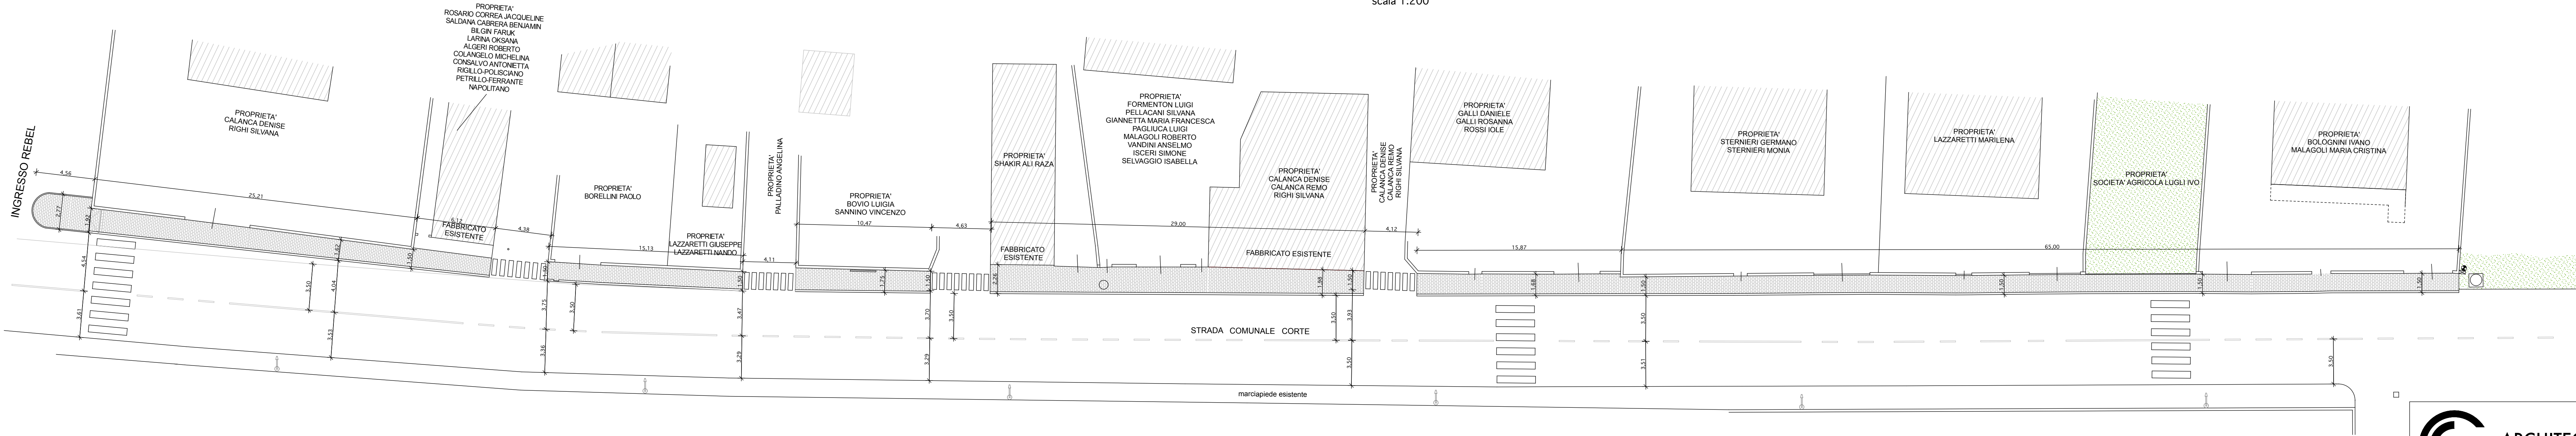


ESTRATTO DI MAPPA

scala 1:1000

FOGLIO 26

LEGENDA ELEMENTI E MATERIALI:	
	SUPERFICIE VERDE ESISTENTE
	PANNELLO PUBBLICITARIO
	PAVIMENTAZIONE IN TAVELLONI DI CEMENTO ESISTENTE
	PAVIMENTAZIONE IN AUTOBLOCCANTE
	MATTONCINO GRIGIO 8 x 15 cm
	PAVIMENTAZIONE IN PALLADIANA ESISTENTE
	RAMPA DI ACCESSO AL MARCIAPIEDE
	PENDENZIA < 8%
	PUBBLICA ILLUMINAZIONE ESISTENTE

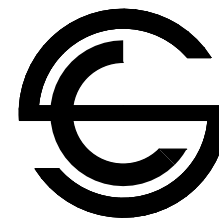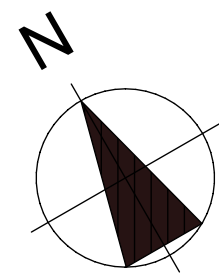

ARCHITECTURE & DESIGN
ARCH. SARA COLUCCIELLO

STUDIO TECNICO







PROG. E D.L. IMPIANTI:

IMP. ELETTR.:

IMP. MECCANICI:

ACUSTICA:

CO-PROG. ARCHITETTONICO:

COLUCCIELLO GEOM. MAURIZIO

PROG. E D.L. OPERE IN C.A.E. METALLICHE:

GROTTI ING. LORIS

ELABORATO:

MARCIAPIEDE - PLANIMETRIA QUOTATA

DATA:

OTTOBRE 2024

SCALA:

AGGIORNAMENTO:

MAGGIO 2025

TAVOLA:

c16.1

PROPRIETA'

COMMITTENTE

IL PROGETTISTA