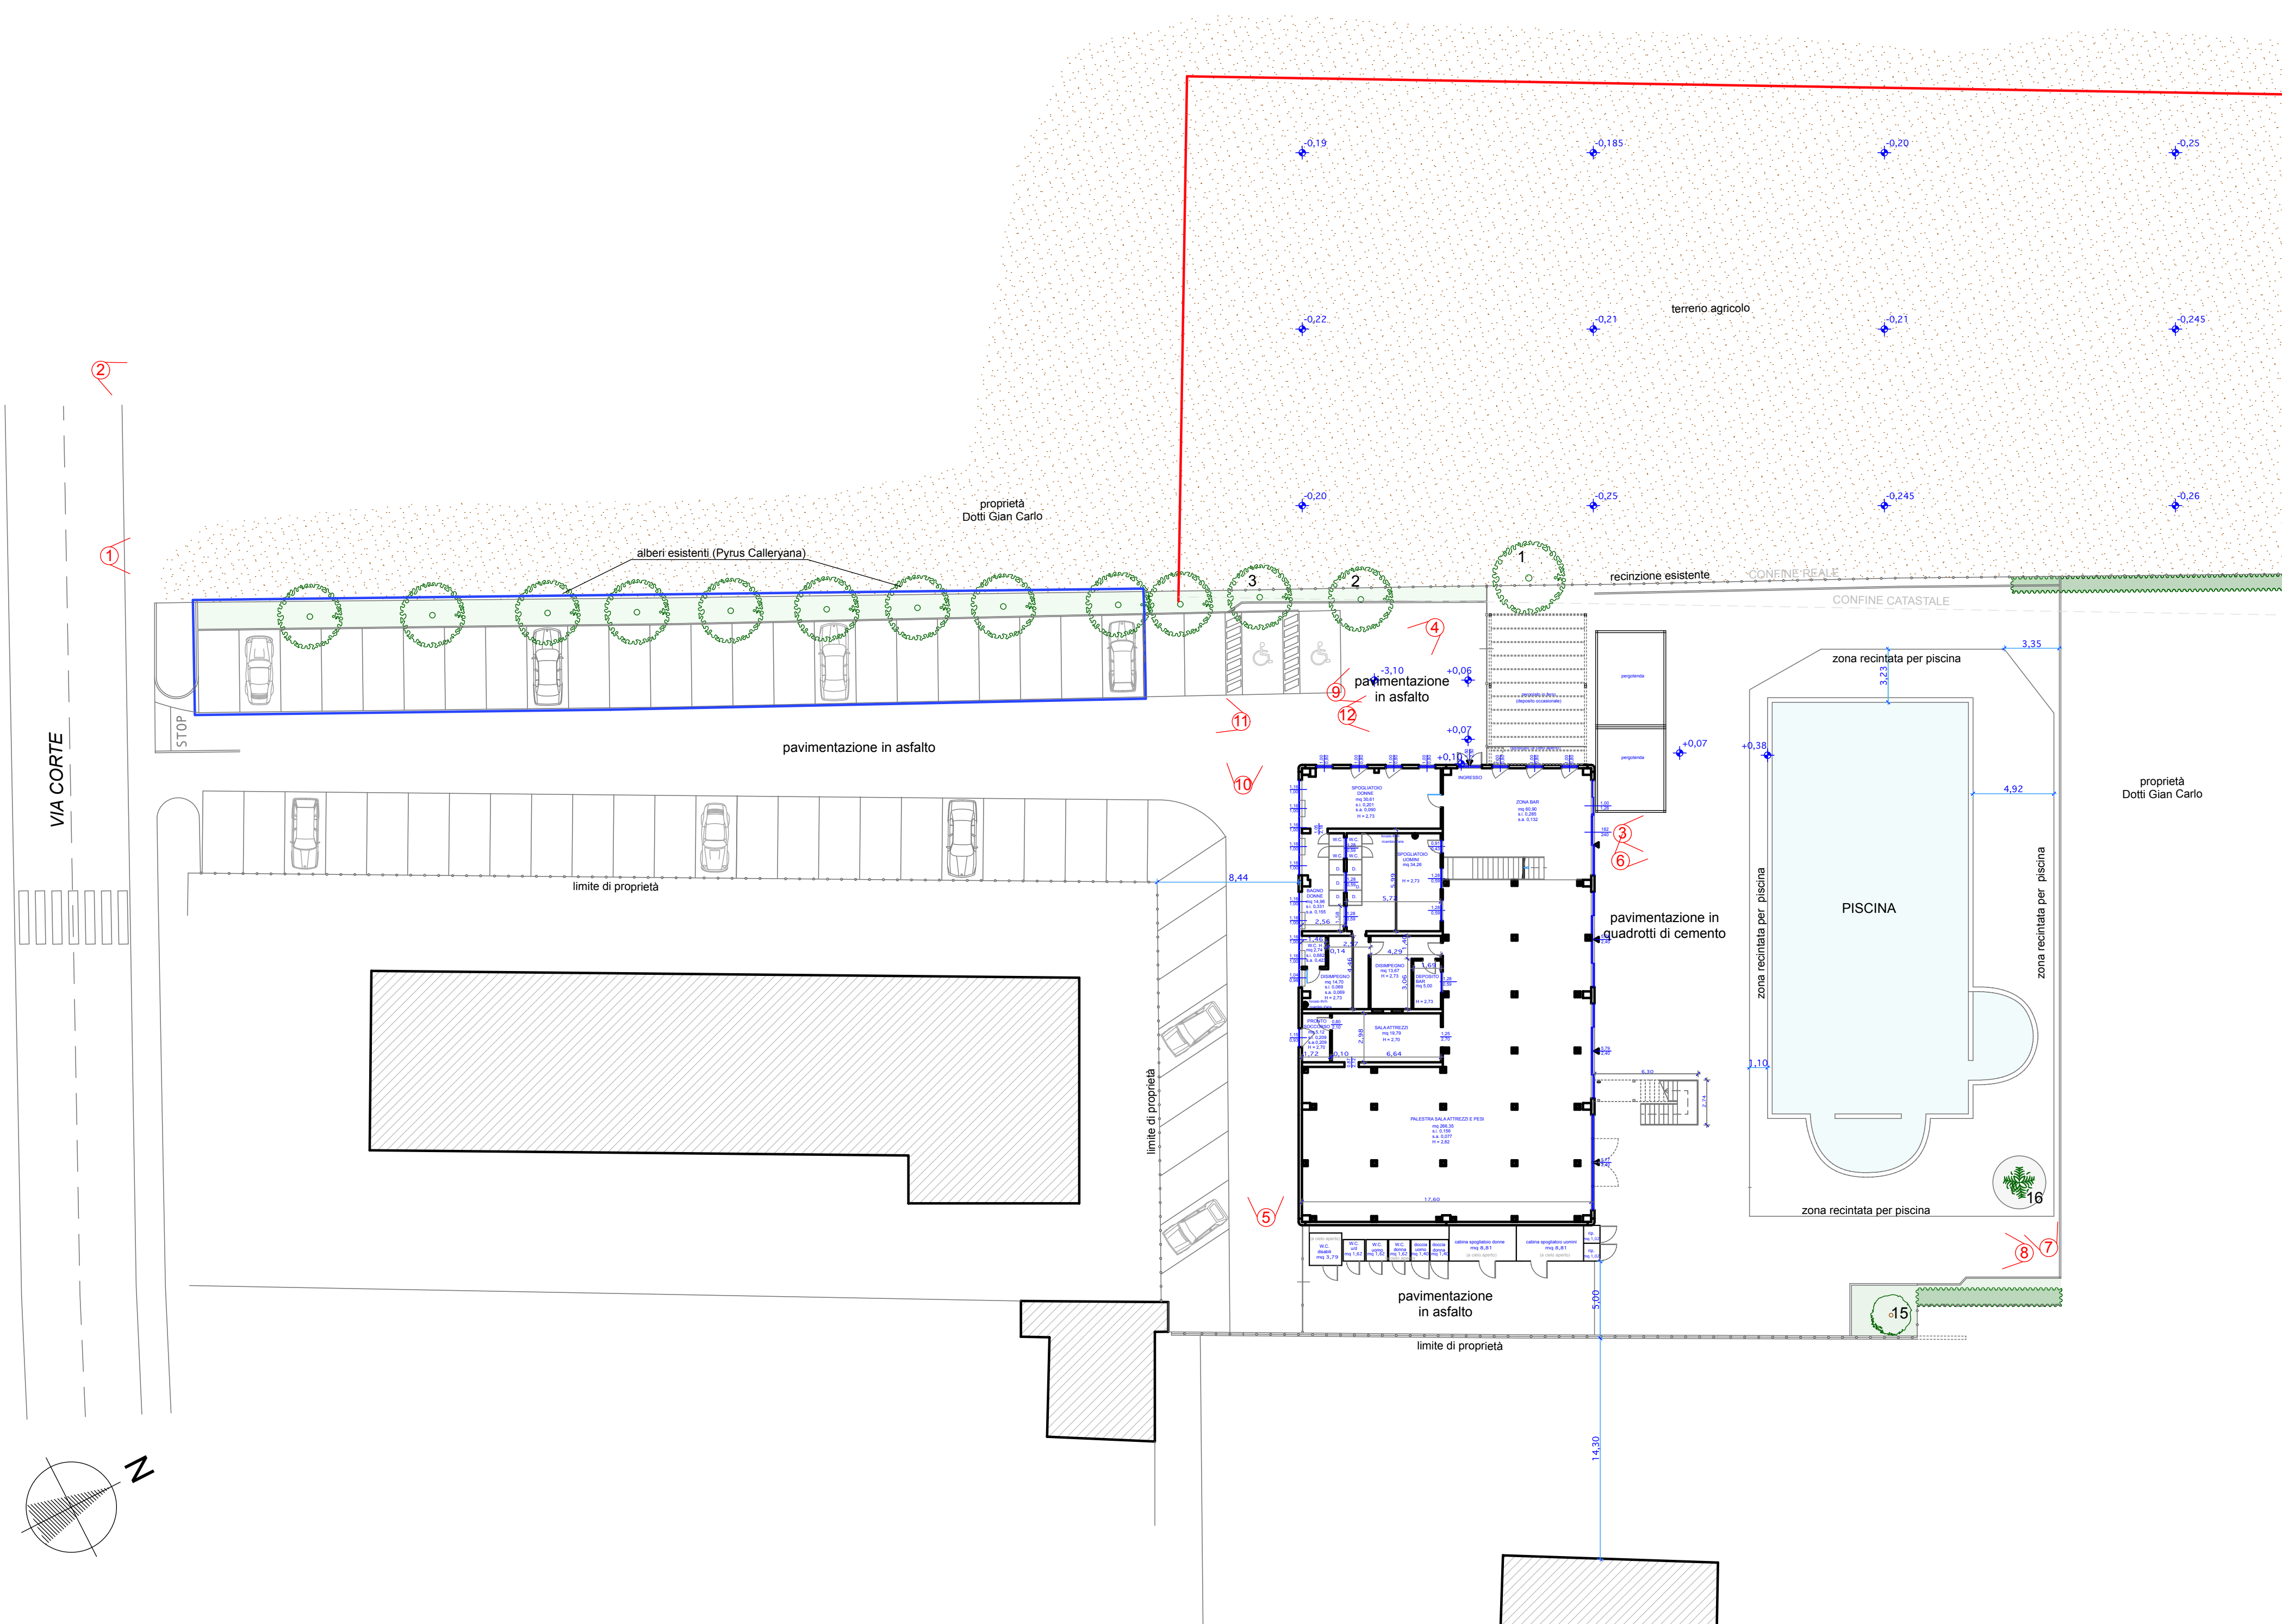


LEGENDA ALBERI ESISTENTI			
Specie	Circonferenza a 130 cm.	Grandezza	
1 Celtis Australis (Bagolaro)	87 cm.	1°	
2 Pyrus Calleriana (Pero da fiore)	84 cm.	3°	
3 Pyrus Calleriana (Pero da fiore)	73 cm.	3°	

LEGENDA TAVOLA	
	Proprietà Comune di Soliera - parcheggi pubblici
	Area di intervento
	Recinzione con rete metallica esistente
	Fabbricati esistenti
	Area verde a prato
	Parcheggi esistenti in asfalto
	Punti di ripresa foto

ARCHITECTURE & DESIGN
ARCH. SARA COLUCCIello

STUDIO TECNICO
Via Arno n.38
41019 SOLIERA (MO)

TEL. 059/565828
PEC: sara.colucciello@archworkspac.it

PROG. E D.L. IMPIANTI:
IMP. ELETTR.:
IMP. MECCANICI:
ACUSTICA:

PROGETTO:
ART. 53 L.R. 24/2017 - PROCEDIMENTO UNICO
PER REALIZZAZIONE CAMPI DA PADEL

CO-PROG. ARCHITETTONICO:
COLUCCIello GEOM. MAURIZIO
PROG. E D.L. OPERE IN C.A.E METALLICHE:
GROTTI ING. LORIS

COMMITTENTE: REBEL PADEL S.r.l.
RESHAPE S.r.l.
LOCATORE: CENTRO GRAFICO G.B. S.r.l.

ELABORATO:

PLANIMETRIA - STATO LEGITTIMATO

TAVOLA:

c3

DATA:
OTTOBRE 2024

SCALA:
1:250

AGGIORNAMENTO:
FEBBRAIO 2025

PROPRIETA'

COMMITTENTE

IL PROGETTISTA