



SZ PROGETTI srl

S.Z. PROGETTI S.R.L.

BUILDING SOLUTION

MODENA - VIA F. PRAMPOLINI N°173 - 41124
TEL. 059/305434 FAX. 059/3981584
E-MAIL: STUDIOZANOLI@GMAIL.COM
P.I. 03518900364 - C.F. 03518900364
SOLIERA(MO) - VIA G. GARIBALDI N°58 - 41019

PROCEDIMENTO UNICO ART.53 L.R. 24/2017
AMPLIAMENTO AZIENDALE -
AZIENDA AGRICOLA LOVATO GUIDO

PROCEDIMENTO UNICO ART. 53 L.R. 24/2017 RELATIVO ALL'AMPLIAMENTO AZIENDALE CON REALIZZAZIONE DI N. 2 NUOVI CAPANNONI E DELL'AMPLIAMENTO DI CAPANNONE ESISTENTE DA DESTINARE AD ALLEVAMENTO AVICOLO, DA COSTRUIRE NEL COMUNE DI SOLIERA (MO) IN VIA MODENA-CARPI N°361, SUL TERRENO DEL SIG. LOVATO GUIDO, IDENTIFICATI AL CATASTO DEI TERRENI AL FOGLIO 40, PARTICELLA 146 E AL CATASTO DEI FABBRICATI AL FOGLIO 40, PARTICELLA 109.

TAVOLA N° - FABBRICATI ESISTENTI DESTINATI AD
8A ALLEVAMENTO AVICOLO

DATA:
Novembre 2020
SCALA:
1:500

TECNICO:


COMMITTENTE:

Zanoli Geom. Mirko
Zanoli Geom. Mirko (progettista)
N° 2320

**AZIENDA AGRICOLA
LOVATO GUIDO**
Via Modena - Carpi, 361
41019/SOLIERA (Modena)
Partita I.V.A. 01783580365
Lovato Guido (proprietario)

ESTRATTO DI MAPPA

SPAZIO RISERVATO ALL'UFFICIO:

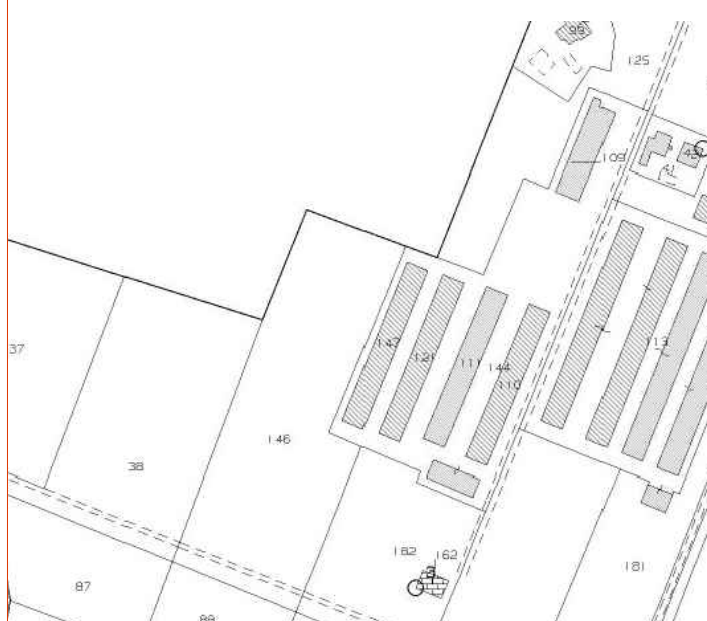


COMUNE DI SOLIERA - Foglio 40, Particella 146 - 109

Elaborati di proprietà privata - Vietata a norma di legge la riproduzione

FABBRICATI ESISTENTI DESTINATI AD ALLEVAMENTO AVICOLO

Foglio 40 - Mappali 109-110-111-121-144/1-147

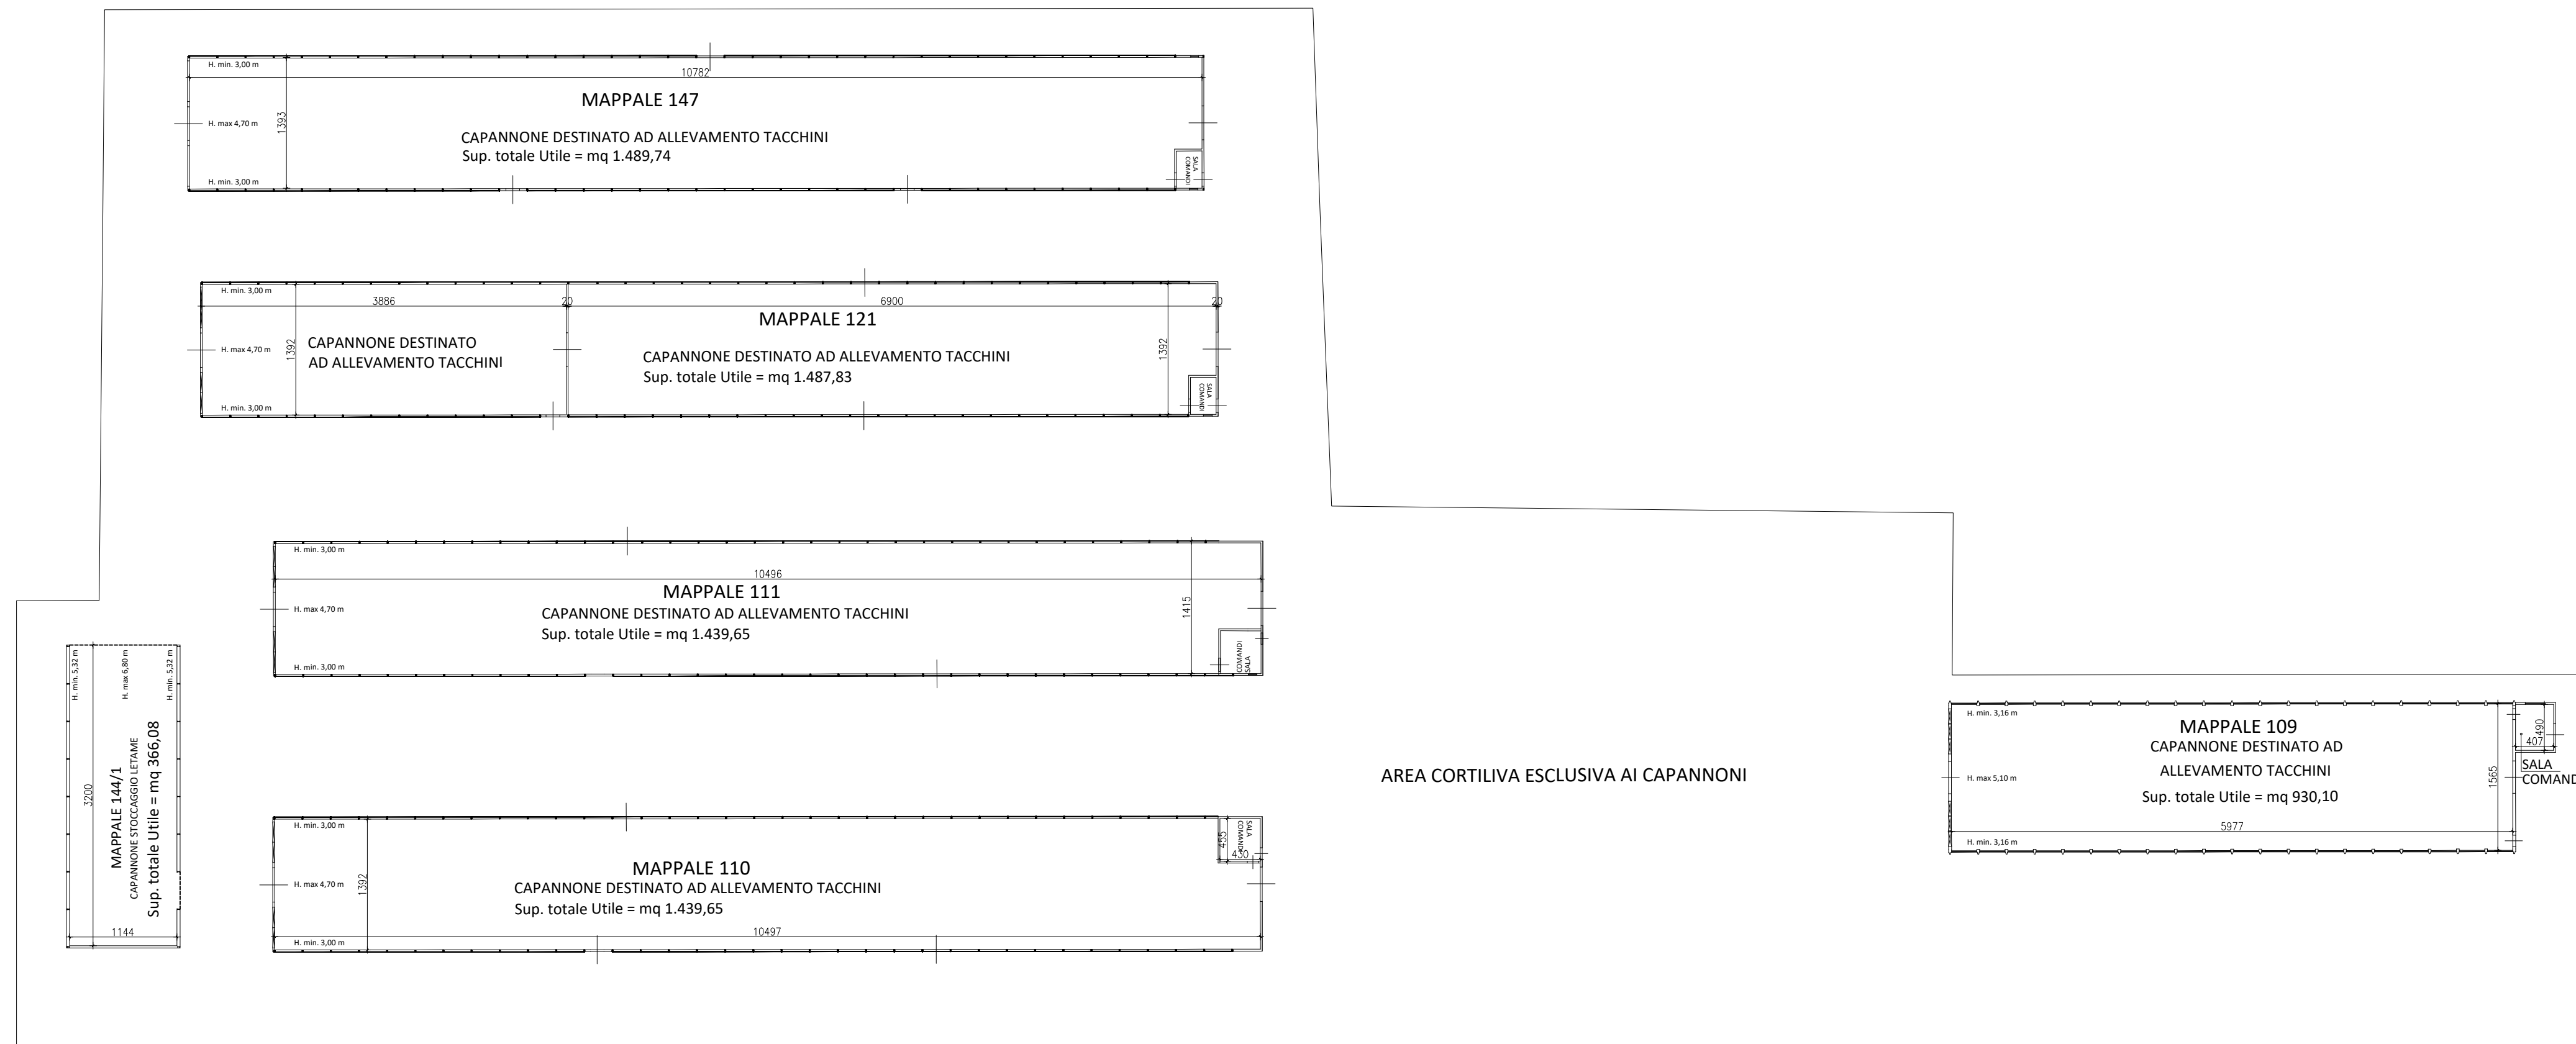

PIANO TERRA
SCALA 1:500