

# COMUNE DI SOLIERA

PROVINCIA DI MODENA

TAVOLA


**8**

STATO DI FATTO  
PROGETTO

<b>PLANIMETRIA GENERALE</b> schema delle fognature superficie parcellare scala 1:500	<b>PROCEDIMENTO UNICO</b>
	ART.33 - LR n.24, per la demagogia e rogatorie di cui all'art.33 della Soliera, in via Croce Lama n°56 per conto della: <b>AZIENDA AGRICOLA                  LUIGI CELESTE</b>

FOGLIO 33

PARTICELLA 402

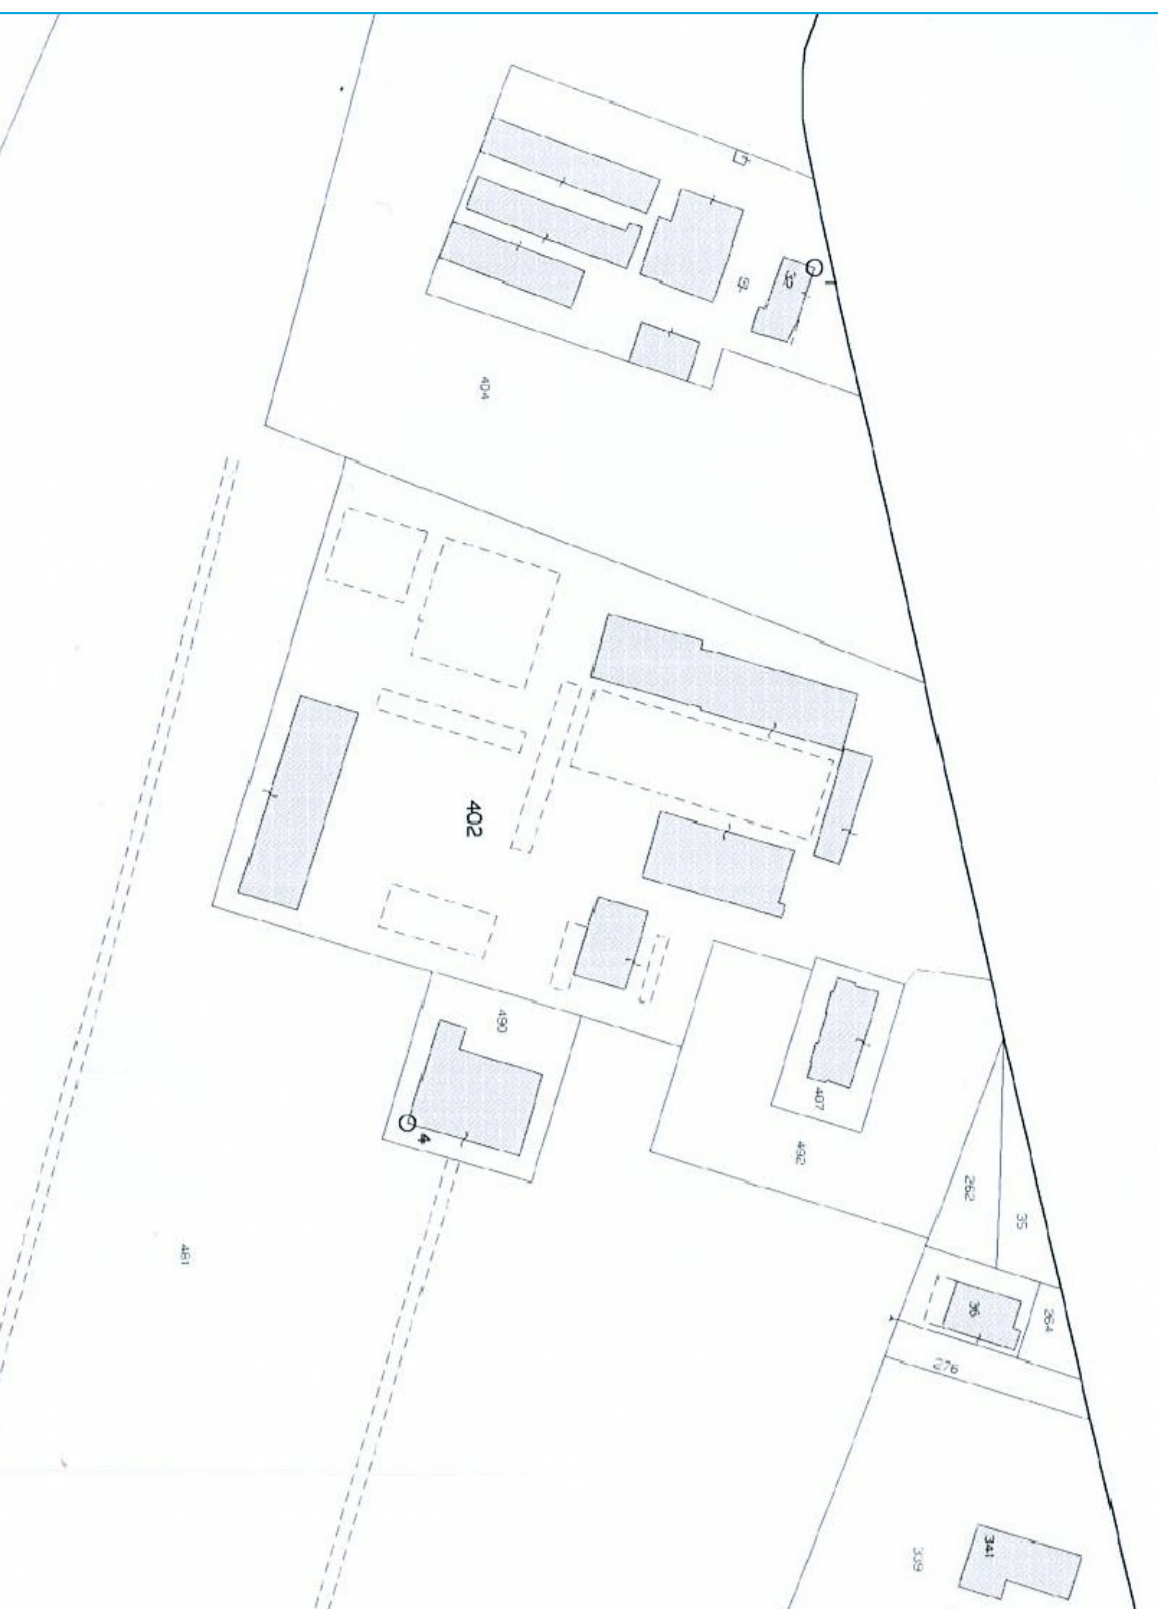

LA PROPRITA'	IL TECNICO
	Marzo 2021




SAVATERRA ROBERTO Geometra - 41019 Solero (Mo) via Roma, 325 Tel. 059 945155  
 info@studiosavaterra.it

© ESPRIMO LA PLANIMETRIA IN QUANTO STATO DI FATTO O PROGETTO E LA MODIFICA ALLA A TUTTA SOSTA AUTORIZZAZIONE

## LEGENDA


- 1 Abitazione
- 2 Cabina Enel
- 3 Pesa
- 4 Ricovero attrezzi agricoli
- 5 Mungitura – Magazzino – Ripostiglio
- 6 Concimato platea scoperta
- 7 Paddock
- 8 Stallo o stabulazione libero
- 9 Stallo o stabulazione libera con cuccette-progetto
- 10 Stallo o stabulazione libera con cuccette
- 11 Stallo o stabulazione libera
- 12 Concimida platea scoperta
- 13 Vasca Liquami
- 14 Vasca Liquami
- 15 Concimida platea scoperta
- 16 Fienile
- 17 Stallo o stabulazione libera con cuccette-progetto
- 18 Impianto ad essiccazione forzata-progetto
- 19 Impianto Biogas
- 20 Cuccette per vitelli – (esistenti–nuove collocazione)
- 21 Pozzo nero
- 22 Tettoio – Mangiatoia
- 23 Tettoio di collegamento

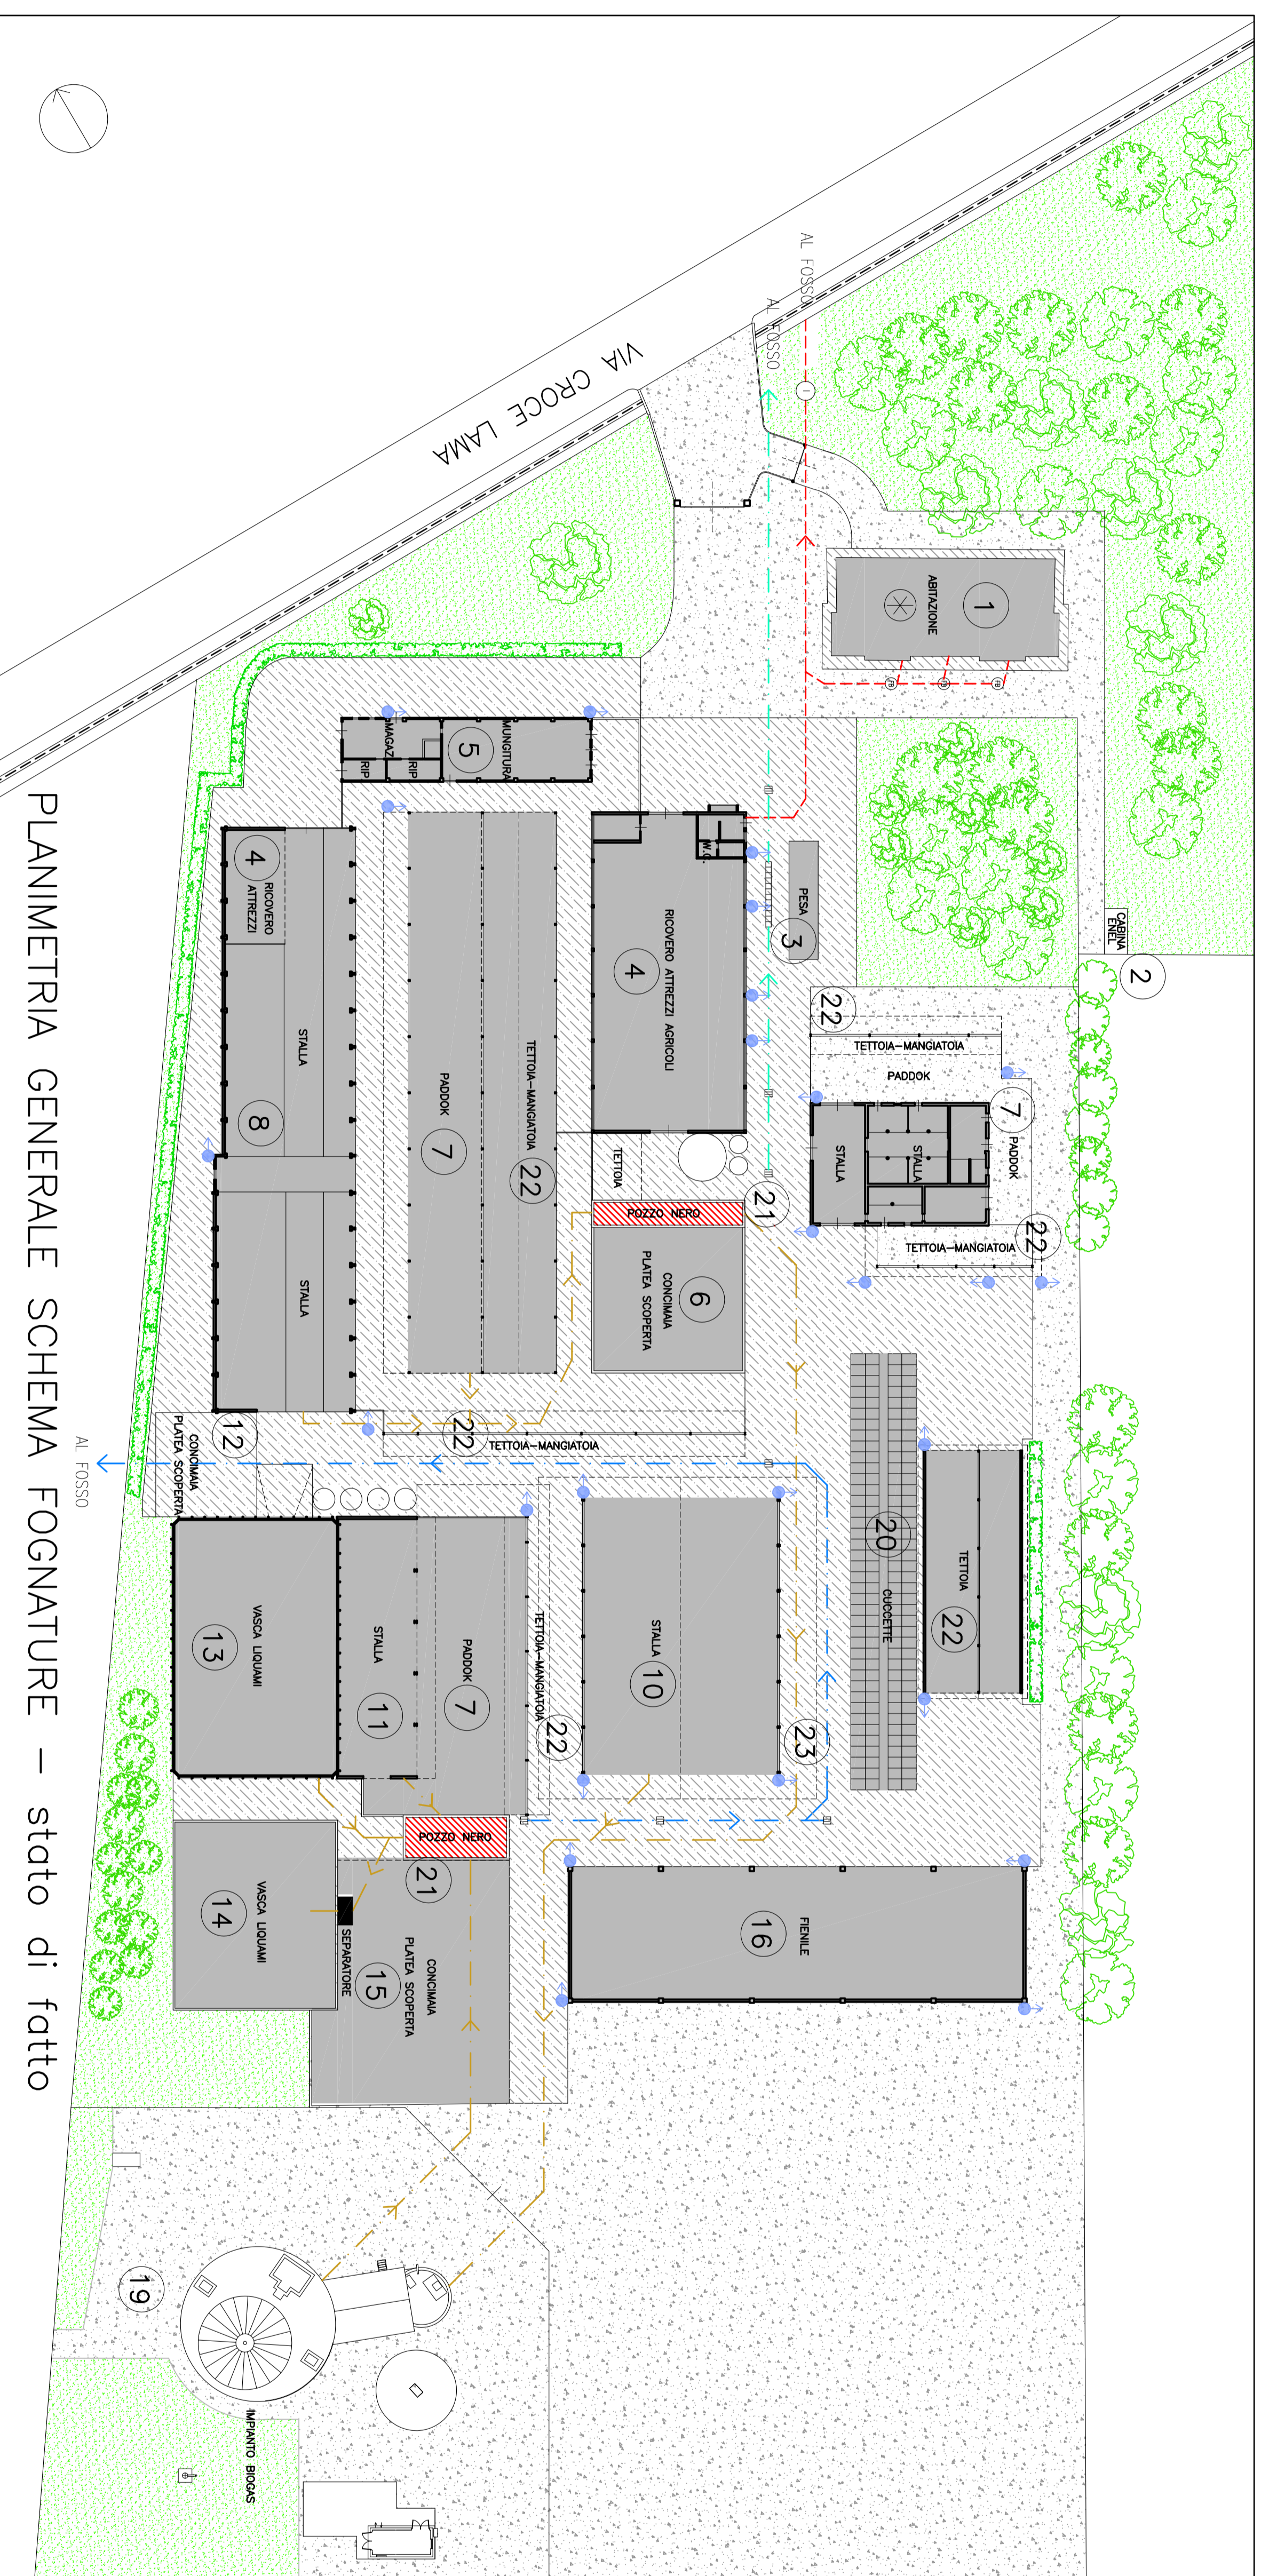

PLANIMETRIA GENERALE SCHEMA FOGNATURE – stato di fatto

## LEGENDA RETE SCARICHI

- PIVALE A DISPERSIONE
- ▤ GRIGLIA RACCOLTA ACQUE DIMANFAMENTO
- ▩ CADUTE
- ⊖ FOGSA BIOLOGICA
- ⊖ DEPURATORE
- ⊖ DEPURATORE
- ⊖ FOGSA IMMOF
- FOGNATURE ACQUE NERE
- FOGNATURE ACQUE BIANCHE
- ACQUE DI DIMANFAMENTO
- FOGNATURE ACQUE LIQUAMI
- ▨ POZZI NERI
- ⊗ AUTORIZZAZIONE SCARICHI N° 216/04 – AGRIZIONE
- ▨ SUP. PAVIMENTATA ESISTENTE
- ▨ SUP. PAVIMENTATA IN PROGETTO
- ▨ SUPERFICIE IN GHIETTO

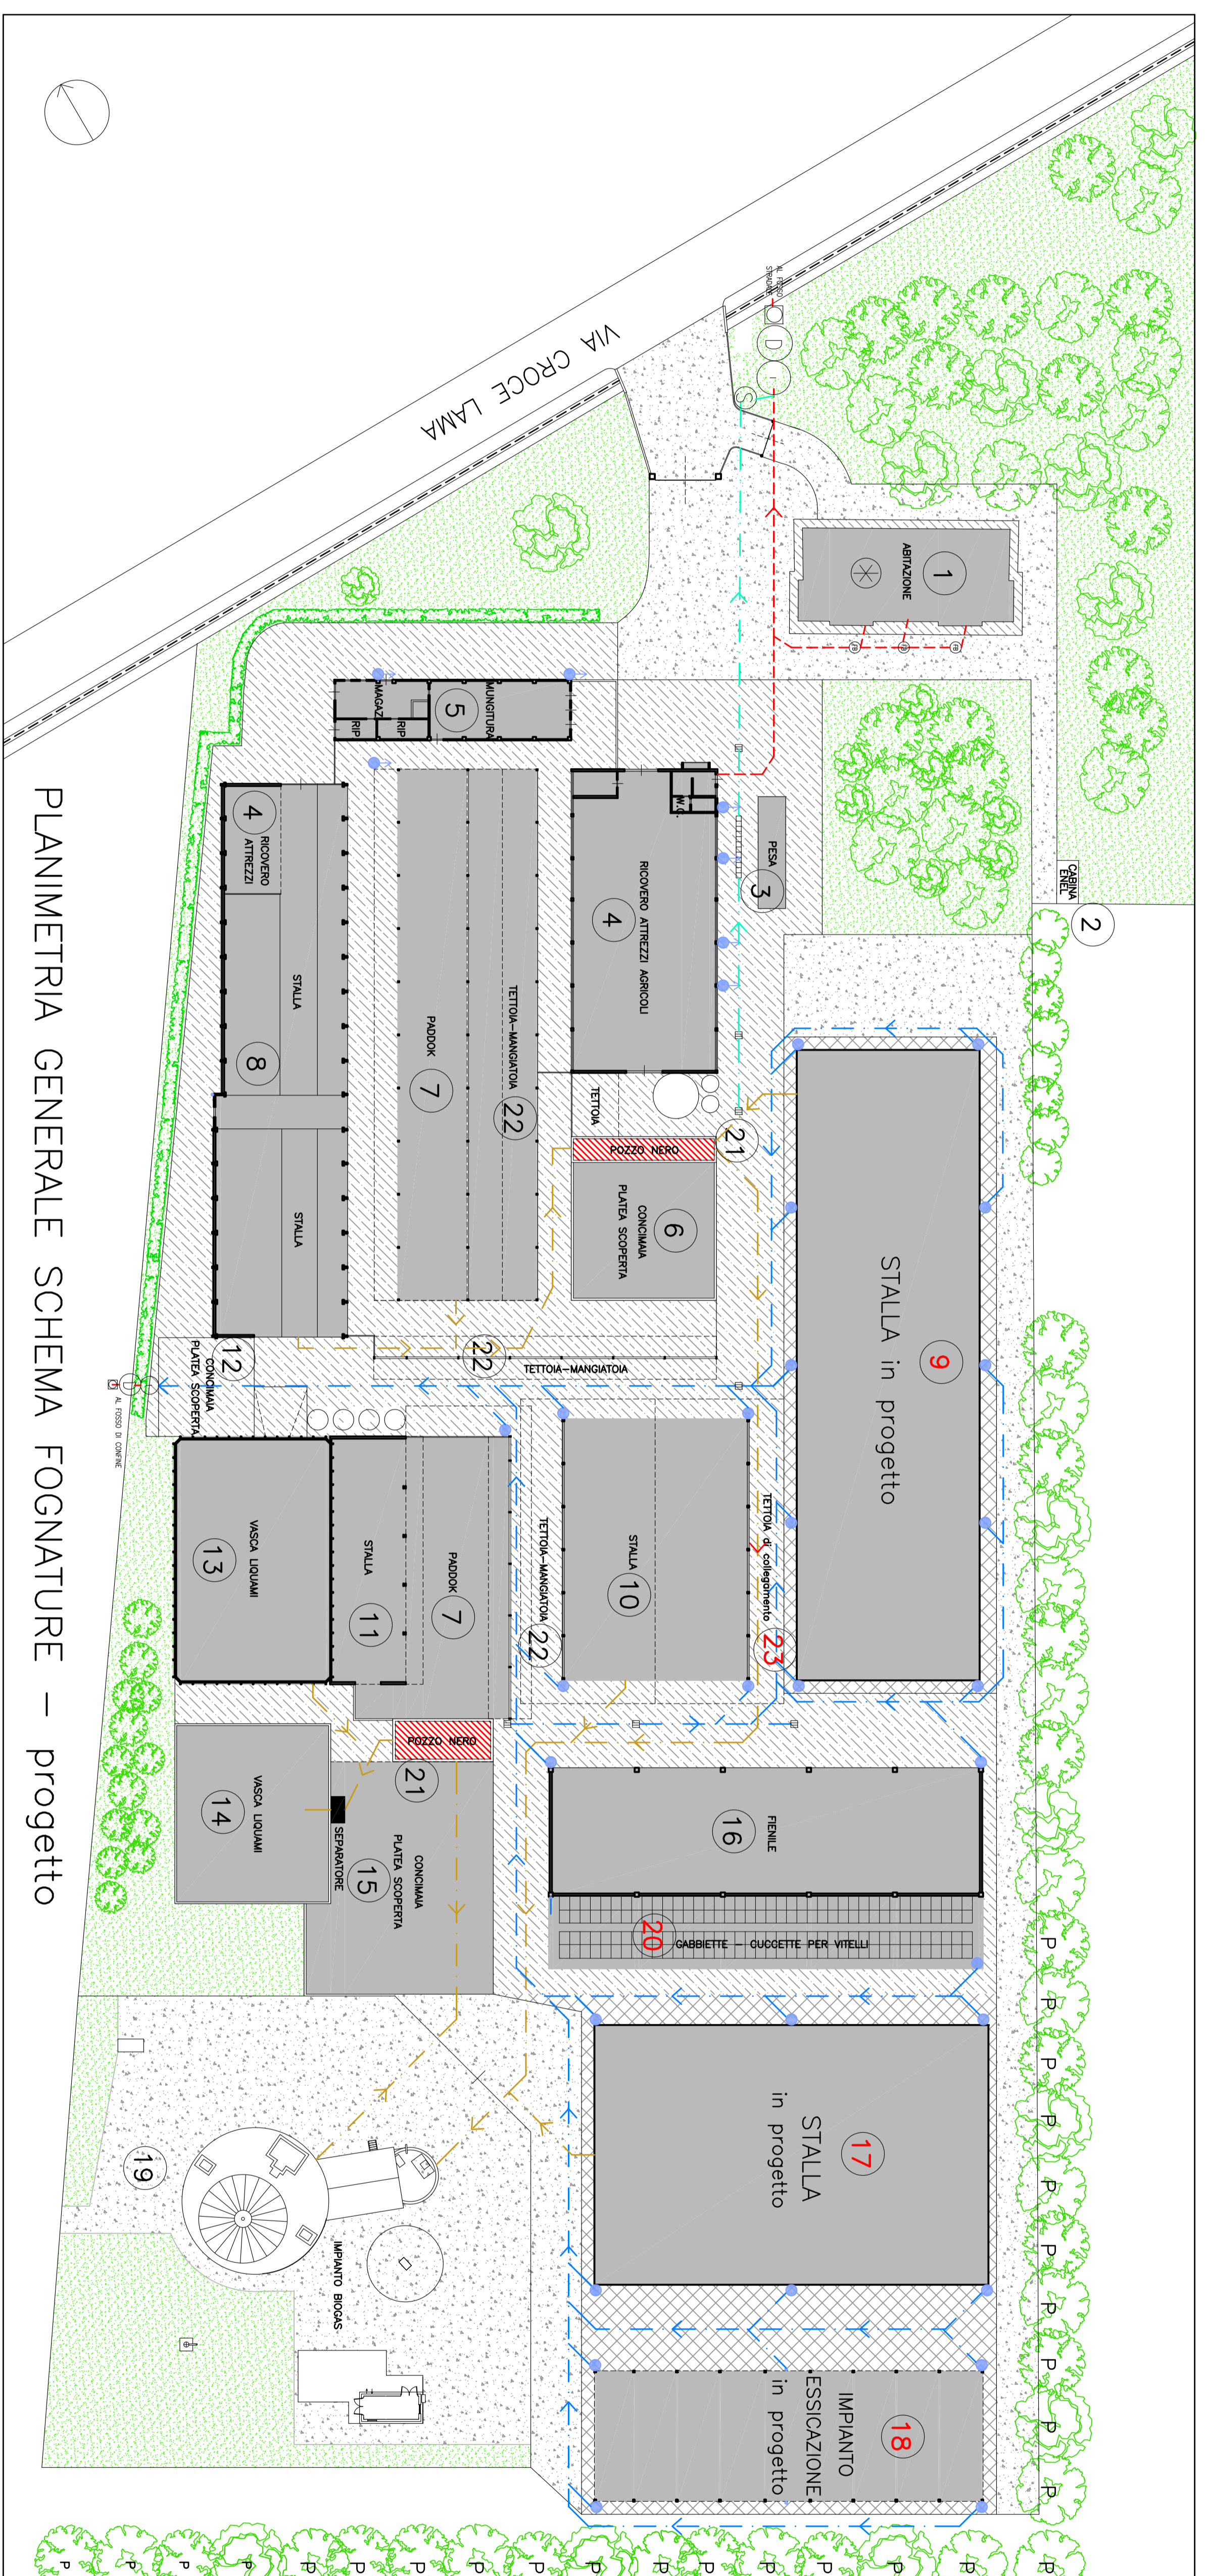

PLANIMETRIA GENERALE SCHEMA FOGNATURE – progetto

## LEGENDA RETE SCARICHI

- PIVALE A DISPERSIONE
- ▤ GRIGLIA RACCOLTA ACQUE DIMANFAMENTO
- ▩ CADUTE
- ⊖ POZZETTO DI PRESSIONE
- ⊖ FOGSA BIOLOGICA
- ⊖ DEPURATORE
- ⊖ DEPURATORE
- ⊖ FOGSA IMMOF
- FOGNATURE ACQUE NERE
- FOGNATURE ACQUE BIANCHE
- ACQUE DI DIMANFAMENTO
- FOGNATURE ACQUE LIQUAMI
- ▨ POZZI NERI
- ⊗ AUTORIZZAZIONE SCARICHI N° 216/04 – AGRIZIONE
- ▨ SUP. PAVIMENTATA ESISTENTE
- ▨ SUP. PAVIMENTATA IN PROGETTO
- ▨ SUPERFICIE IN GHIETTO