

# COMUNE DI SOLIERA

PROVINCIA DI MODENA


TAVOLA

**8**

STATO DI FATTO  
PROGETTO

<b>PLANIMETRIA GENERALE</b> schema delle fognature superficie pavimentabile scala 1:500	<b>PROCEDIMENTO UNICO</b>
	ART.33 - LR n.24, per la demolizione e ricostruzione dell'azienda agricola Soliera, in via Croce Lama n°56 per conto della: <b>AZIENDA AGRICOLA LUIGI CELESTE</b>

FOGLIO 33  
PARTICELLA 402

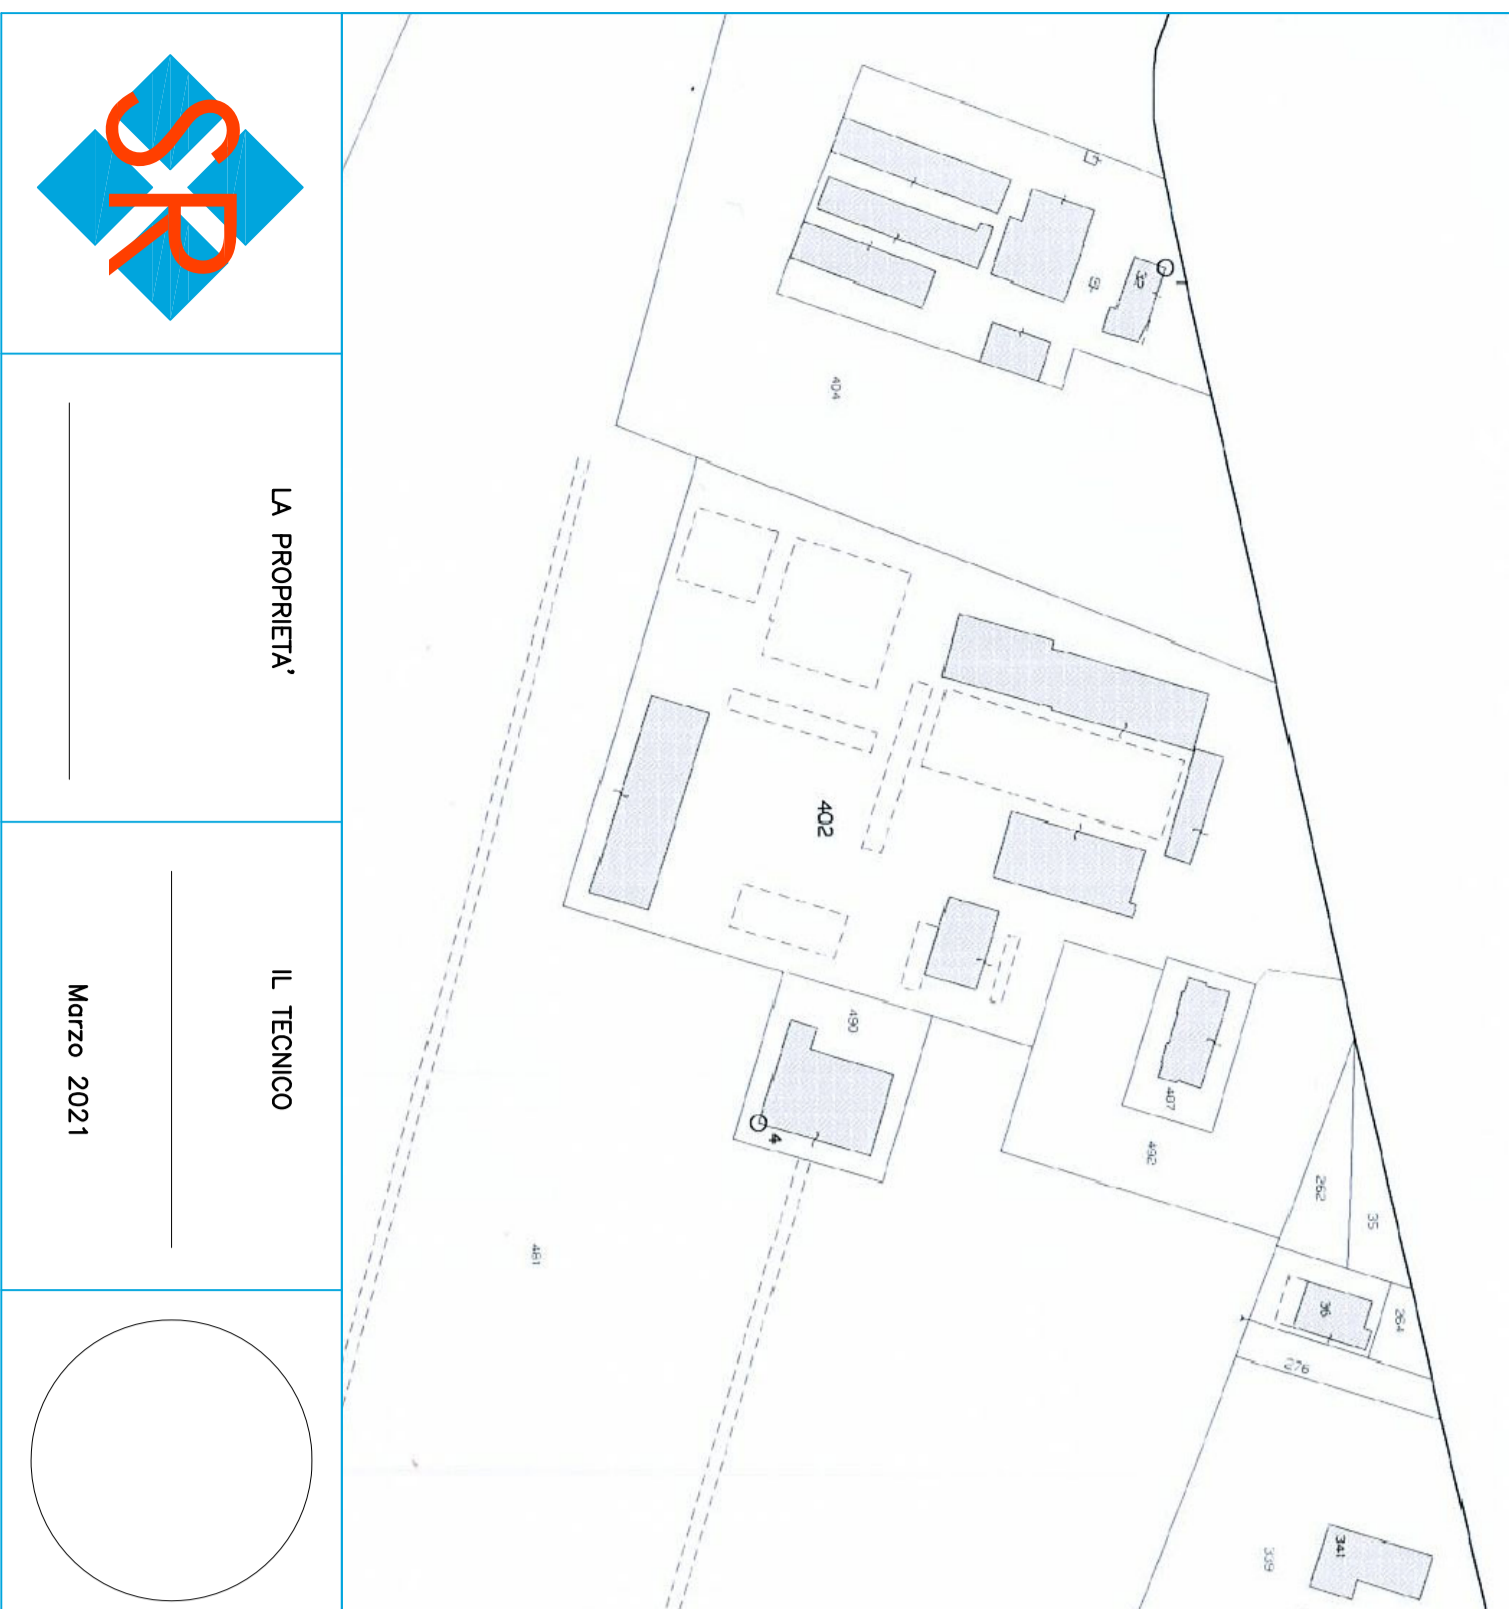

LA PROGETTA	IL TECNICO
	Marzo 2021




SAVATERRA ROBERTO Geometa - 41019 Solero (Mo) Via Roma, 325 Tel. 059 945155  
 info@studiosavaterra.it

© RESTANCA. La planimetria è stata elaborata con metodo di proiezione UTM e in rapporto con il sistema di riferimento

## LEGENDA

- 1 Abitazione
- 2 Cabina Enel
- 3 Pesa
- 4 Ricovero attrezzi agricoli
- 5 Mungitura – Magazzino – Ripostiglio
- 6 Concimato platea scoperta
- 7 Paddock
- 8 Stallo o stabulazione libero
- 9 Stallo o stabulazione libera con cuccette-progetto
- 10 Stallo o stabulazione libera con cuccette
- 11 Stallo o stabulazione libera
- 12 Concimida platea scoperta
- 13 Vasca Liquami
- 14 Vasca Liquami
- 15 Concimida platea scoperta
- 16 Fienile
- 17 Stallo o stabulazione libera con cuccette-progetto
- 18 Impianto ad essiccazione forzata-progetto
- 19 Impianto Biogas
- 20 Cuccette per vitelli – (esistenti-nuove collocazione)
- 21 Pozzo nero
- 22 Tettoio – Mangiatoia
- 23 Tettoio di collegamento

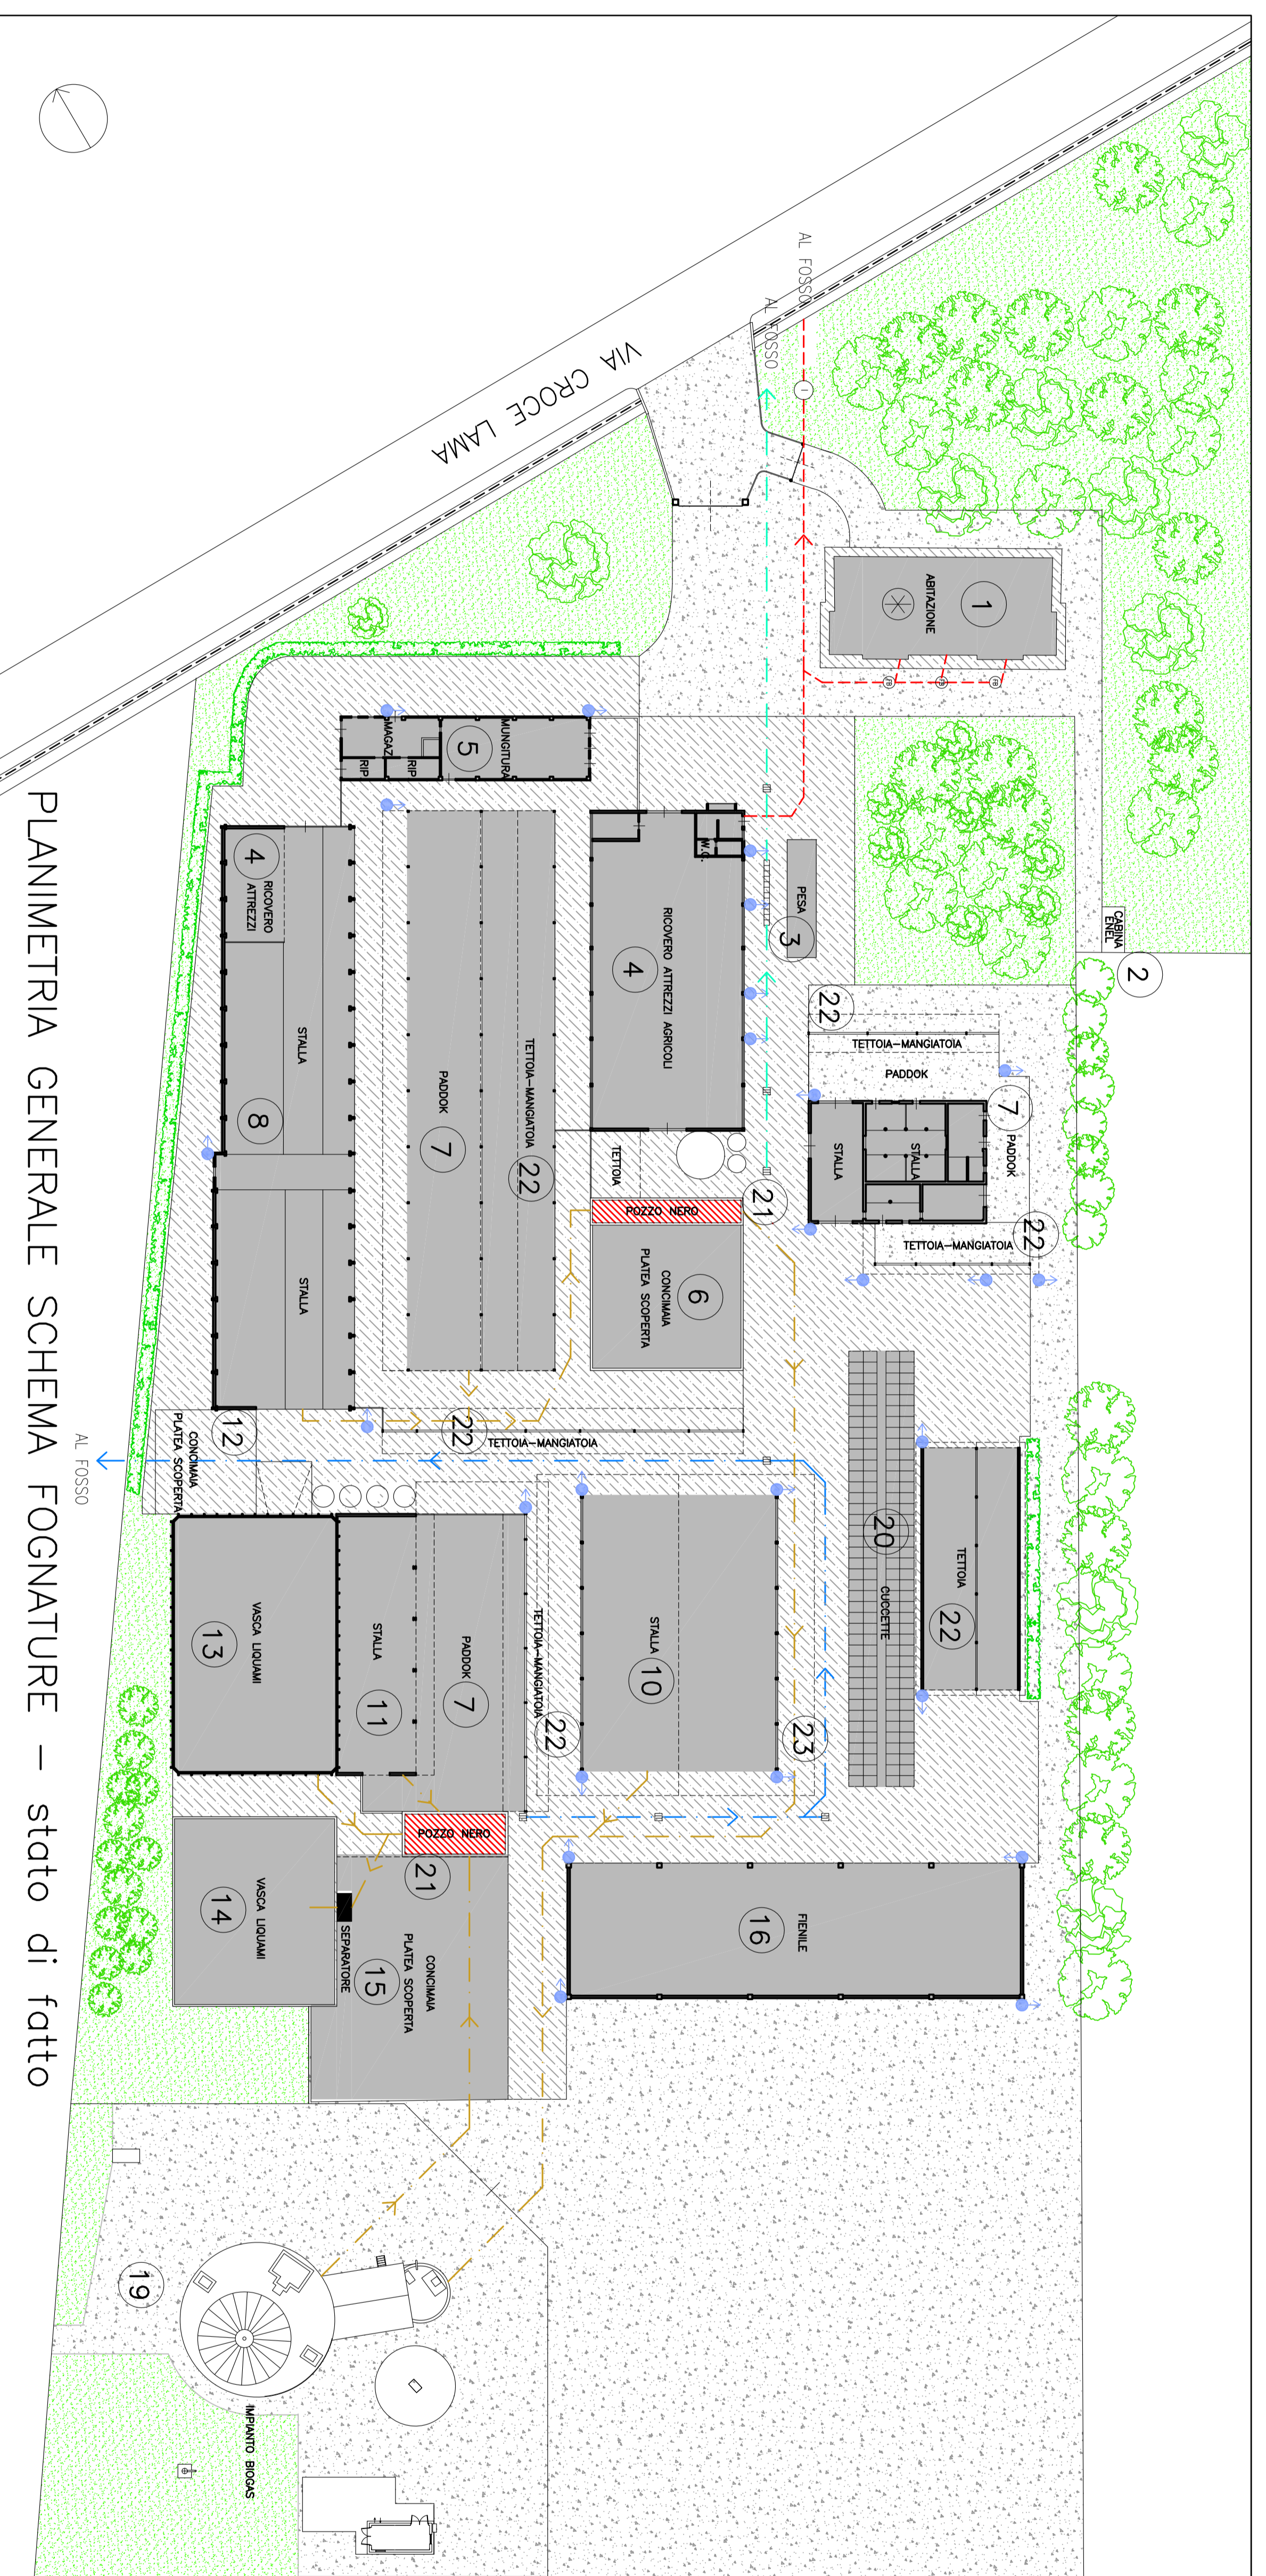

PLANIMETRIA GENERALE SCHEMA FOGNATURE – stato di fatto

## LEGENDA RETE SCARICHI

- PIVALE A DISPERSIONE
- ▤ GRIGLIA RACCOLTA ACQUE DIAMMANTO
- ▨ CADUTE
- ⊖ FOGSA BIOLOGICA
- ⊖ DEPURATORE
- ⊖ DEPURATORE
- ⊖ FOGSA IMMOF
- FOGNATURE ACQUE NERE
- FOGNATURE ACQUE BIANCHE
- ACQUE DI DIAMMANTO
- FOGNATURE ACQUE LIQUAMI
- ▨ POZZI NERI
- ⊗ AUTORIZZAZIONE SCARICHI N° 216/04 - AGRIZIONE
- ▨ SUP. PAVIMENTATA ESISTENTE
- ▨ SUP. PAVIMENTATA IN PROGETTO
- ▨ SUPERFICIE IN GHIETTO



PLANIMETRIA GENERALE SCHEMA FOGNATURE – progetto

## LEGENDA RETE SCARICHI

- PIVALE A DISPERSIONE
- ▤ GRIGLIA RACCOLTA ACQUE DIAMMANTO
- ▨ CADUTE
- ⊖ POZZETTO DI PRESSIONE
- ⊖ FOGSA BIOLOGICA
- ⊖ DEPURATORE
- ⊖ DEPURATORE
- ⊖ FOGSA IMMOF
- FOGNATURE ACQUE NERE
- FOGNATURE ACQUE BIANCHE
- ACQUE DI DIAMMANTO
- FOGNATURE ACQUE LIQUAMI
- ▨ POZZI NERI
- ⊗ AUTORIZZAZIONE SCARICHI N° 216/04 - AGRIZIONE
- ▨ SUP. PAVIMENTATA ESISTENTE
- ▨ SUP. PAVIMENTATA IN PROGETTO
- ▨ SUPERFICIE IN GHIETTO