

COMUNE DI SOLIERA

PROVINCIA DI MODENA

TAVOLA

8

PROCEDIMENTO UNICO

PLANIMETRIA GENERALE
 schema delle fognature superficiali parcellari
 scala 1:500

STATO DI FATTO


PROGETTO

FOGLIO 33

PARTICELLA 402

ART.33 - LR n.24, per la demarcazione e rogito di un'area di cui è proprietario Soliera, in via Croce Lama n°56 per cento della:

Proprietari: AZIENDA AGRICOLA LUIGI CELESTE
 Localit : SOCIETA' AGRICOLA LUIGI di Luigi Stefano & C.S.n.c.

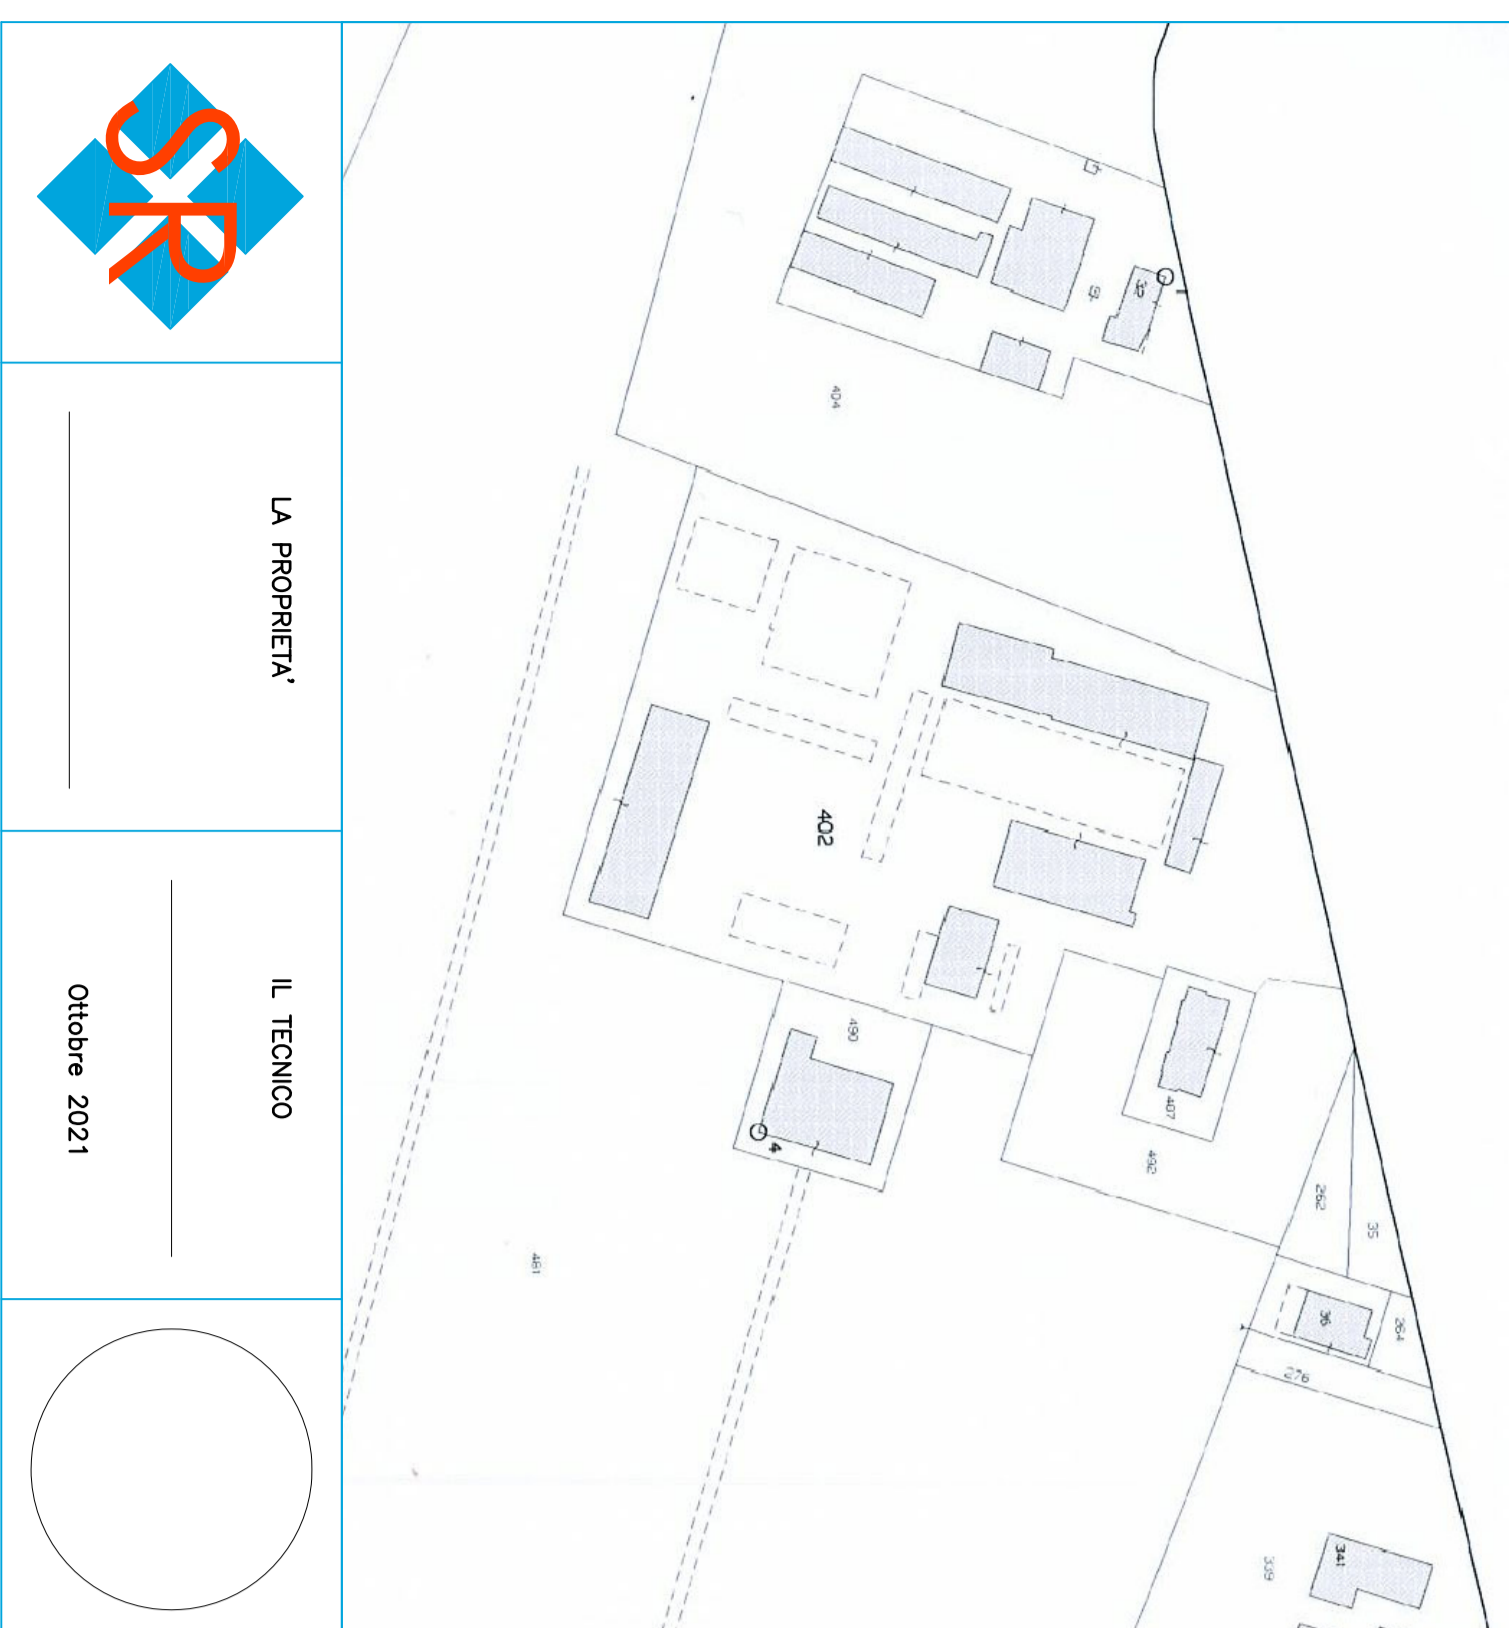

LA PROPRieta

IL TECNICO



SR


Giugno 2021

SAVATERRA ROBERTO Geometra - 41019 Solero (Mo) Via Roma, 325 Tel./Fax 059 565155
 info@studiosalvatierra.it

0 - restituisce la planimetria in formato digitale con strati o pannelli e in formato pdf. A tutto titolo autorizzativo.

LEGENDA


- 1 Abitazione
- 2 Cabina Enel
- 3 Pesce
- 4 Recupero attrezzi agricoli
- 5 Mangiatura - Magazzino - Ripostiglio
- 6 Digestato solido platea scoperta
- 7 Paddock
- 8 Stalla a stabulazione libera
- 9 Stalla a stabulazione libera con cuccette-progetto
- 10 Stalla a stabulazione libera con cuccette
- 11 Stalla a stabulazione libera
- 12 Concimo a platea scoperta
- 13 Digestato liquido
- 14 Digestato liquido
- 15 Digestato solido platea scoperto
- 16 Fienile
- 17 Stalla a stabulazione libera 2/6 mesi - 6/12 mesi-progetto
- 18 Impianto ad essiccazione forzata-progetto
- 19 Impianto Biogas
- 20 Cuccette per vitelli: 0,2 mesi - (n°53 -nuova collocazione)
- 21a Pozzi neri
- 22 Tettoia - Mangiatoia
- 23 Tettoia di collegamento
- 24 Tettoia di copertura platea digestato solido

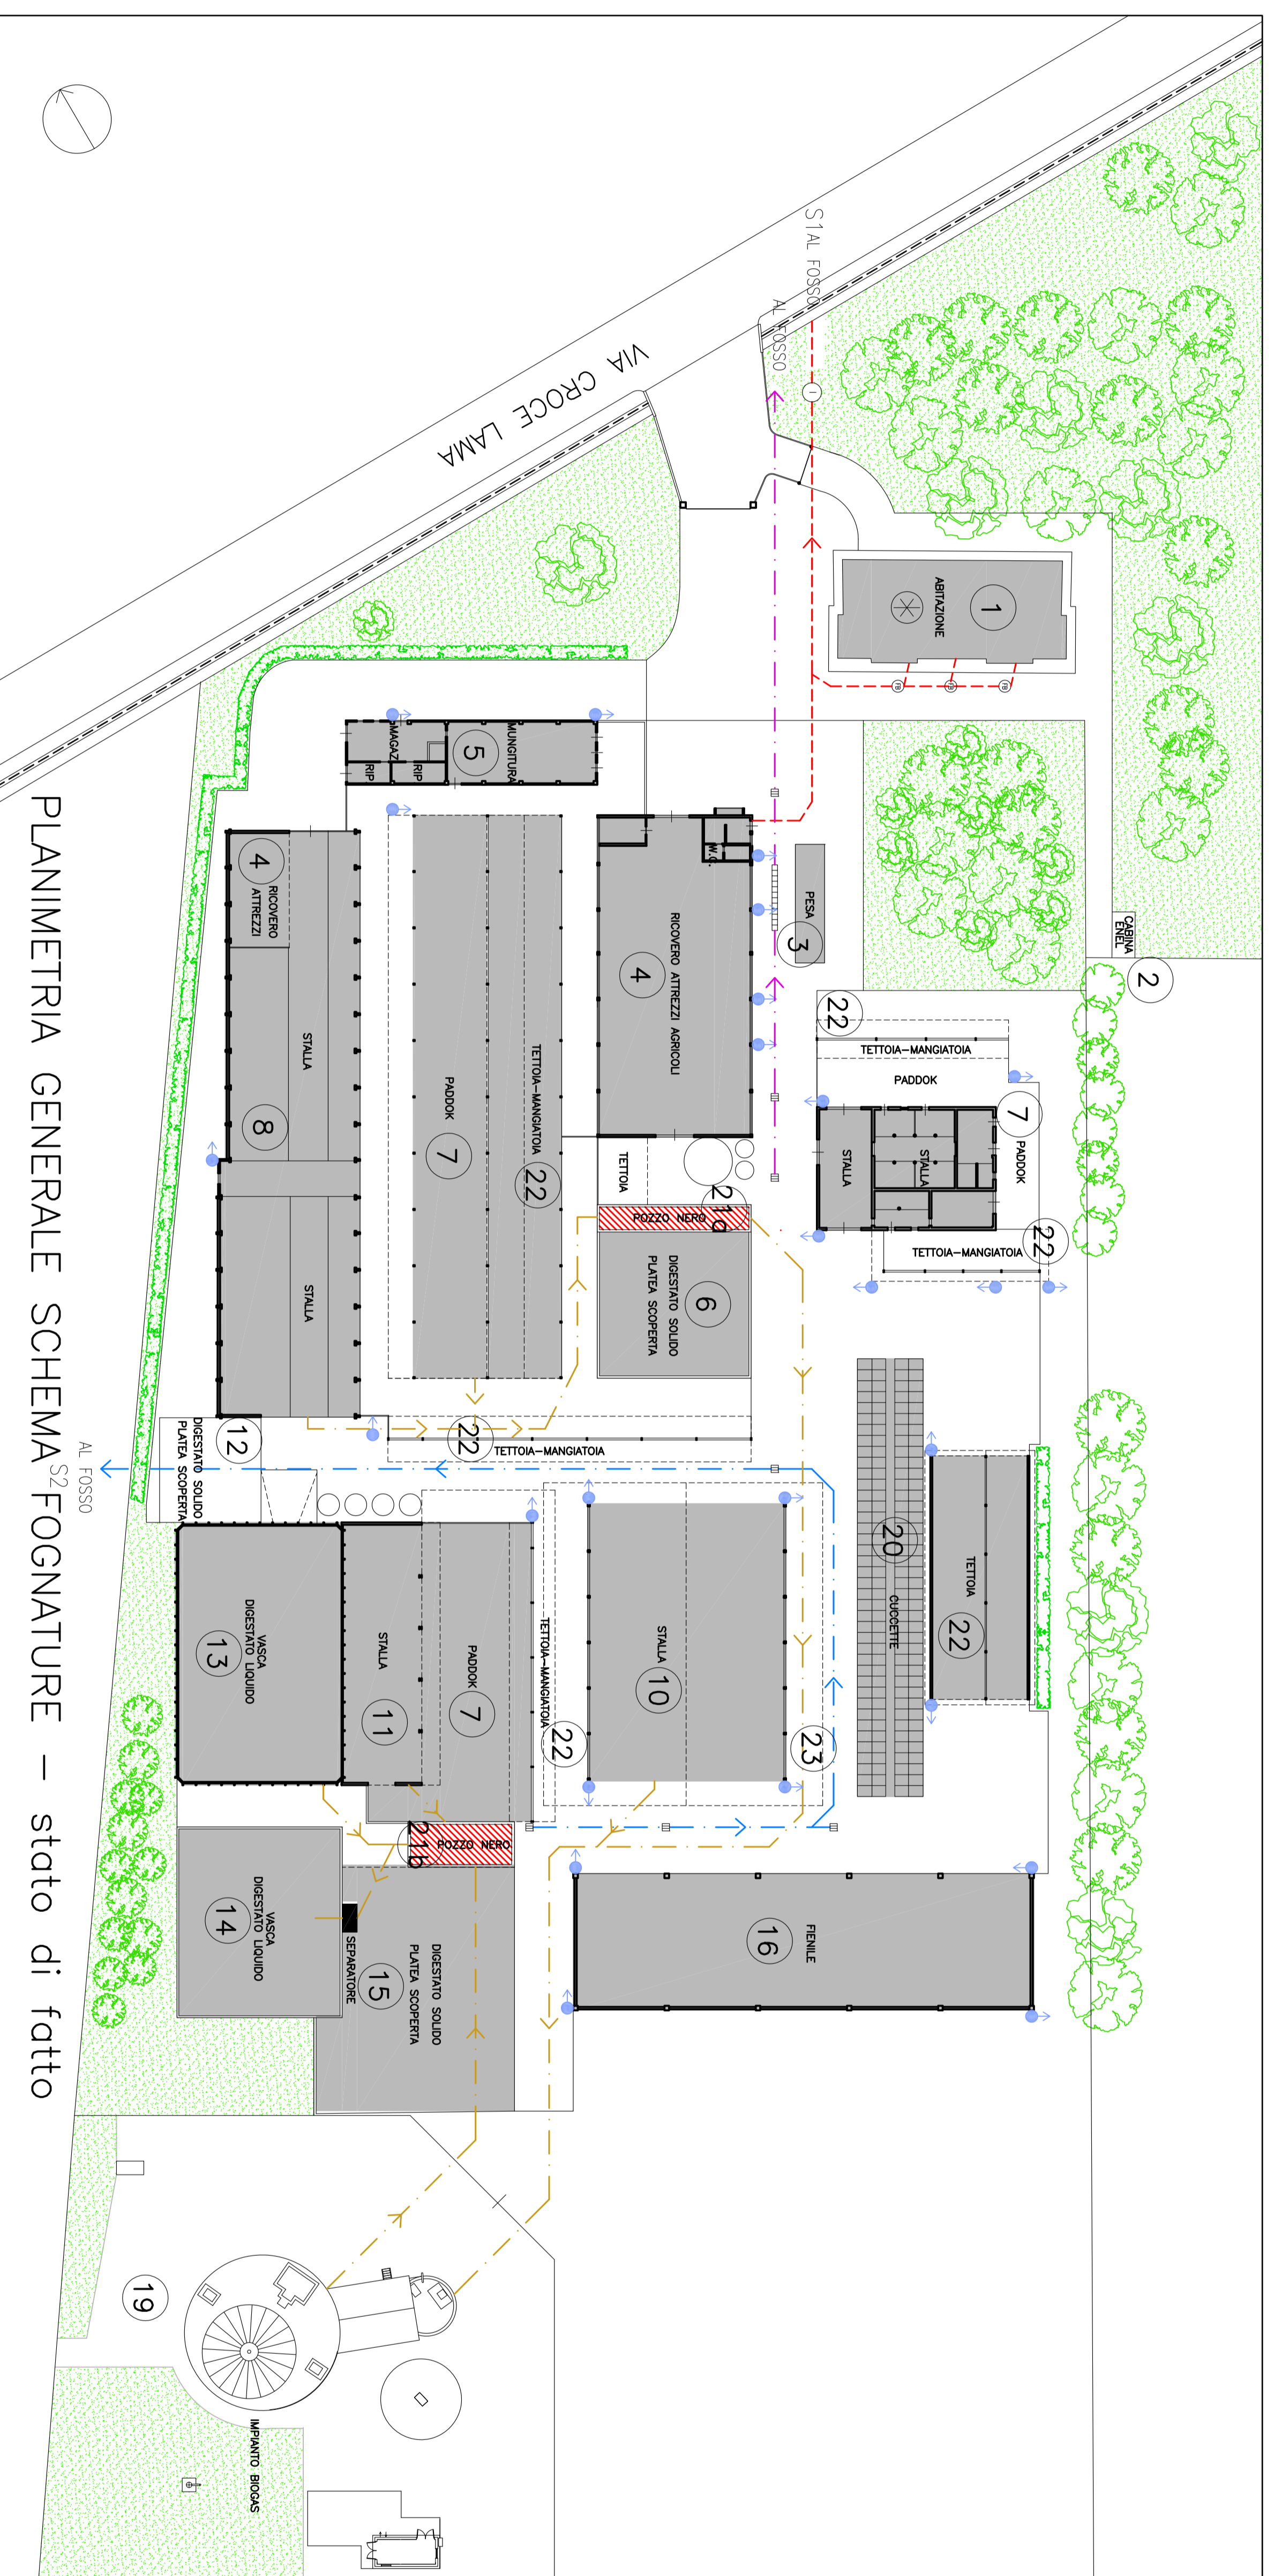

PLANIMETRIA GENERALE SCHEMA FOGNATURE - stato di fatto

LEGENDA RETE SCARICHI

- PIVALE A DISPERSIONE
- ▤ GRIGLIA RACCOLTA ACQUE DIMAMMENTO
- ▣ CADUTE
- ⊖ FOGSA BIOLOGICA
- ⊖ DEPURATORE
- ⊖ DEPURATORE
- ⊖ FOGSA IMMOF
- ⊖ FOGNATURE ACQUE NERE
- ⊖ FOGNATURE ACQUE BIANCHE
- ⊖ FOGNATURE ACQUE BIANCHE
- ⊖ ACQUE DI DIMAMMENTO
- ⊖ FOGNATURE ACQUE LIQUAMI
- ⊖ POZZI NERI
- ⊖ AUTORIZZAZIONE SCARICHI N° 216/04 - AGRICOLTURA

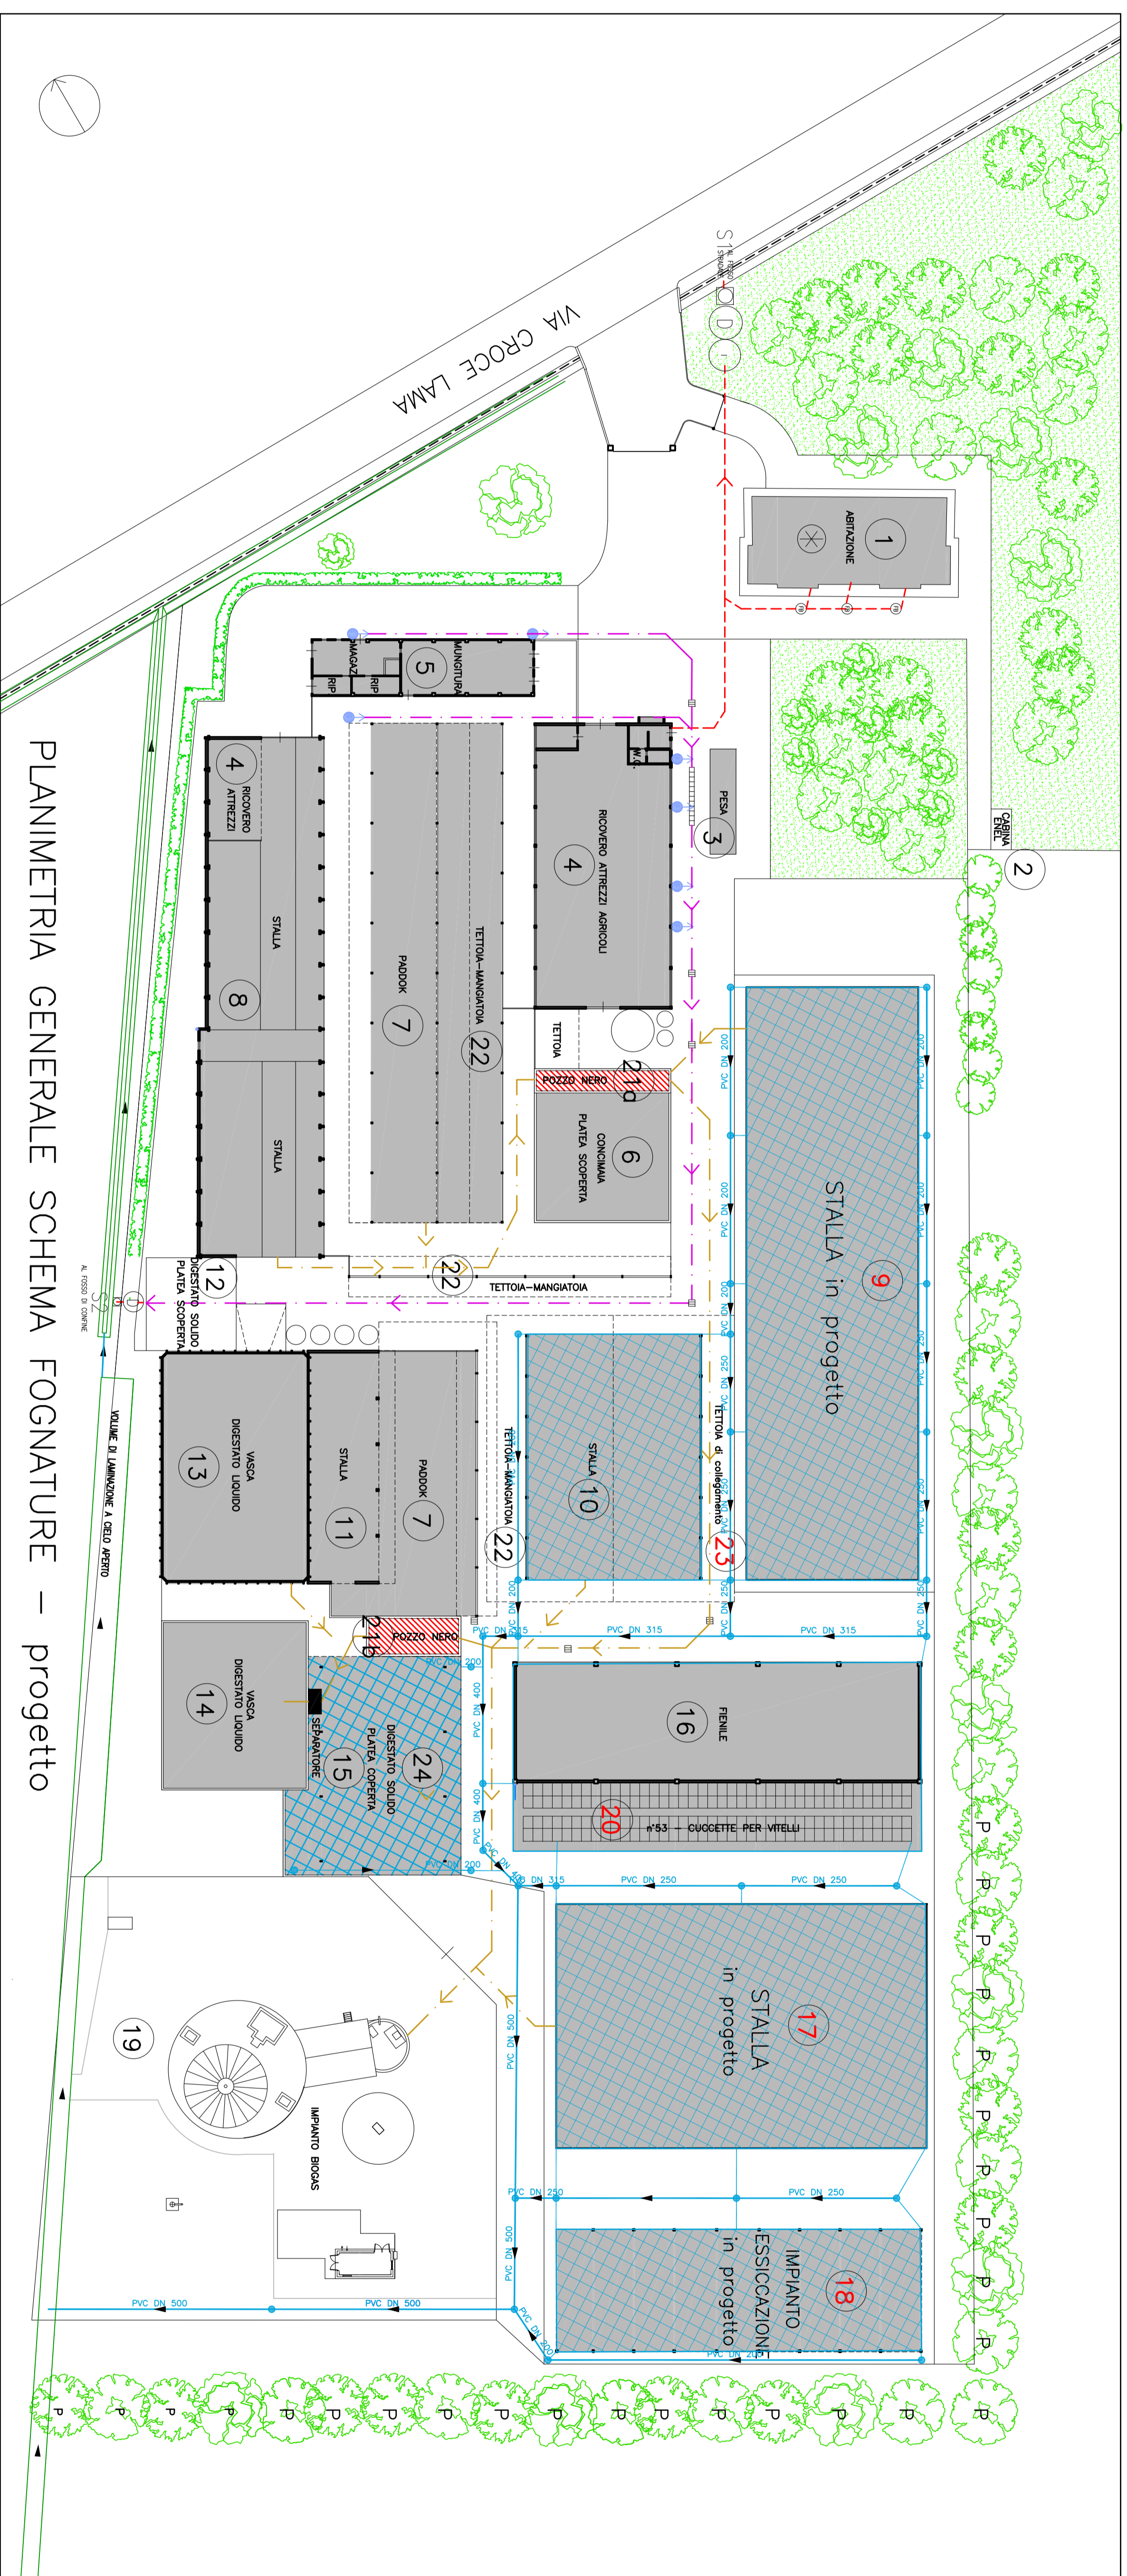

PLANIMETRIA GENERALE SCHEMA FOGNATURE - progetto

LEGENDA RETE SCARICHI

- PIVALE A DISPERSIONE
- ▤ GRIGLIA RACCOLTA ACQUE DIMAMMENTO
- ▣ CADUTE
- ⊖ POZZETTO DI PRESSIONE
- ⊖ FOGSA BIOLOGICA
- ⊖ DEPURATORE
- ⊖ DEPURATORE
- ⊖ FOGSA IMMOF
- ⊖ FOGNATURE ACQUE NERE
- ⊖ FOGNATURE ACQUE BIANCHE
- ⊖ FOGNATURE ACQUE BIANCHE
- ⊖ ACQUE DI DIMAMMENTO
- ⊖ FOGNATURE ACQUE LIQUAMI
- ⊖ POZZI NERI
- ⊖ AUTORIZZAZIONE SCARICHI N° 216/04 - AGRICOLTURA
- ⊖ SISP OPERA DRENATA SOCIETA' A LAMINAZIONE IMPIANTO DI PROGETTO