COMUNE DI SOLIERA

PROVINCIA DI MODENA

PROGETTO	Procedimento Unico	TAVOLA
pianta PT scala 1:200	ART.53 –L.R.24, relativo alla demolizione e ricostruzione con ampliamento e cambio d'uso nella porzione del fabbricato posto a Limidi di Soliera, in via Lametta n°140–146, per conto della ditta: Proprietà: RINALDI S.r.l. Locatario: OR.SELL S.p.a.	2

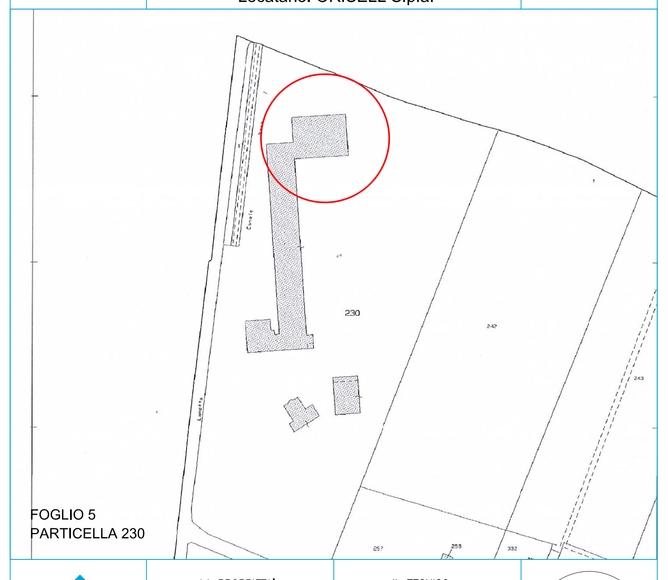

LA PROPRIETA'	IL TECNICO
	Marzo 2021

SALVATERRA ROBERTO Geometra - 41019 Soliera (Mo) via Roma, 325 Tel. 059 565155 - info@studiosalvaterra.it

© RISERVIAMO LA PROPRIETA' DI QUESTO DISEGNO CON DIVIETO DI RIPRODUZIONE E DI RENDERLO NOTO A TERZI SENZA AUTORIZZAZIONE

SUPERFICI PAVIMENTATE

- superficie pavimentata abitazione – 130 MQ
- superficie pavimentata INGRESSO 1 – 1950 MQ
- superficie pavimentata INGRESSO 2 – 3180 MQ
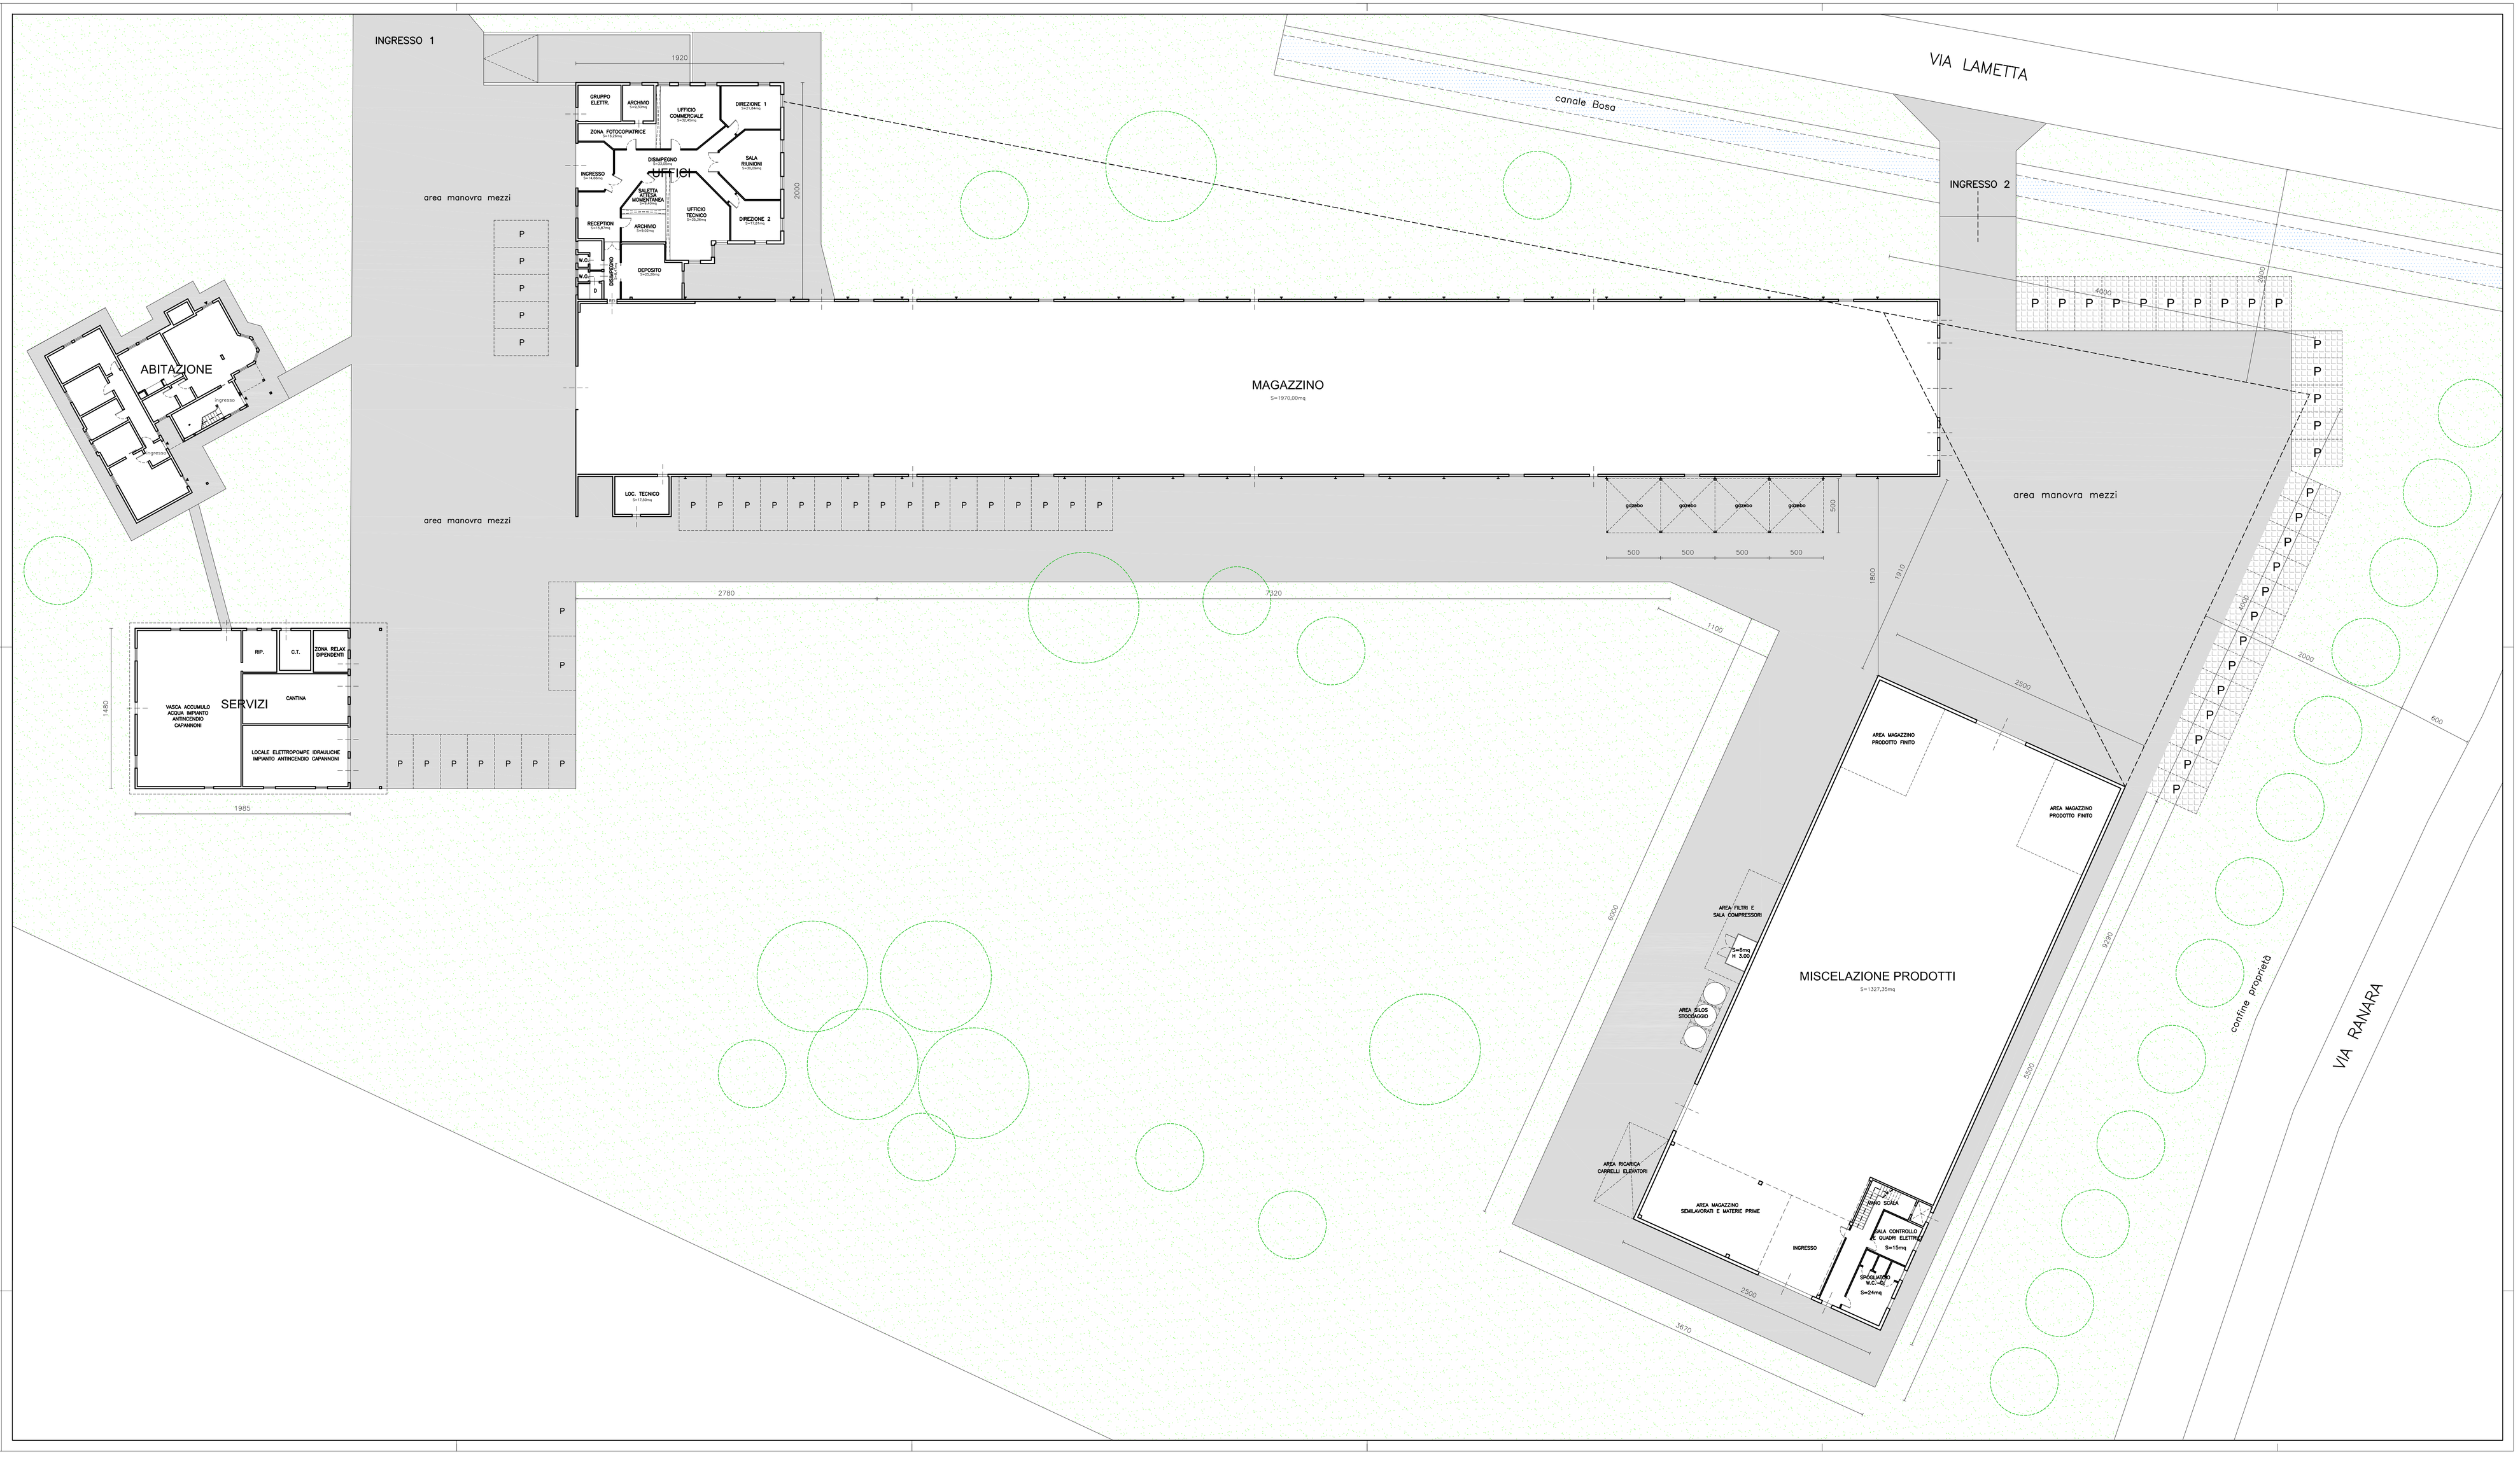
Totale 5.260 MQ