




SEZIONE "G-C"

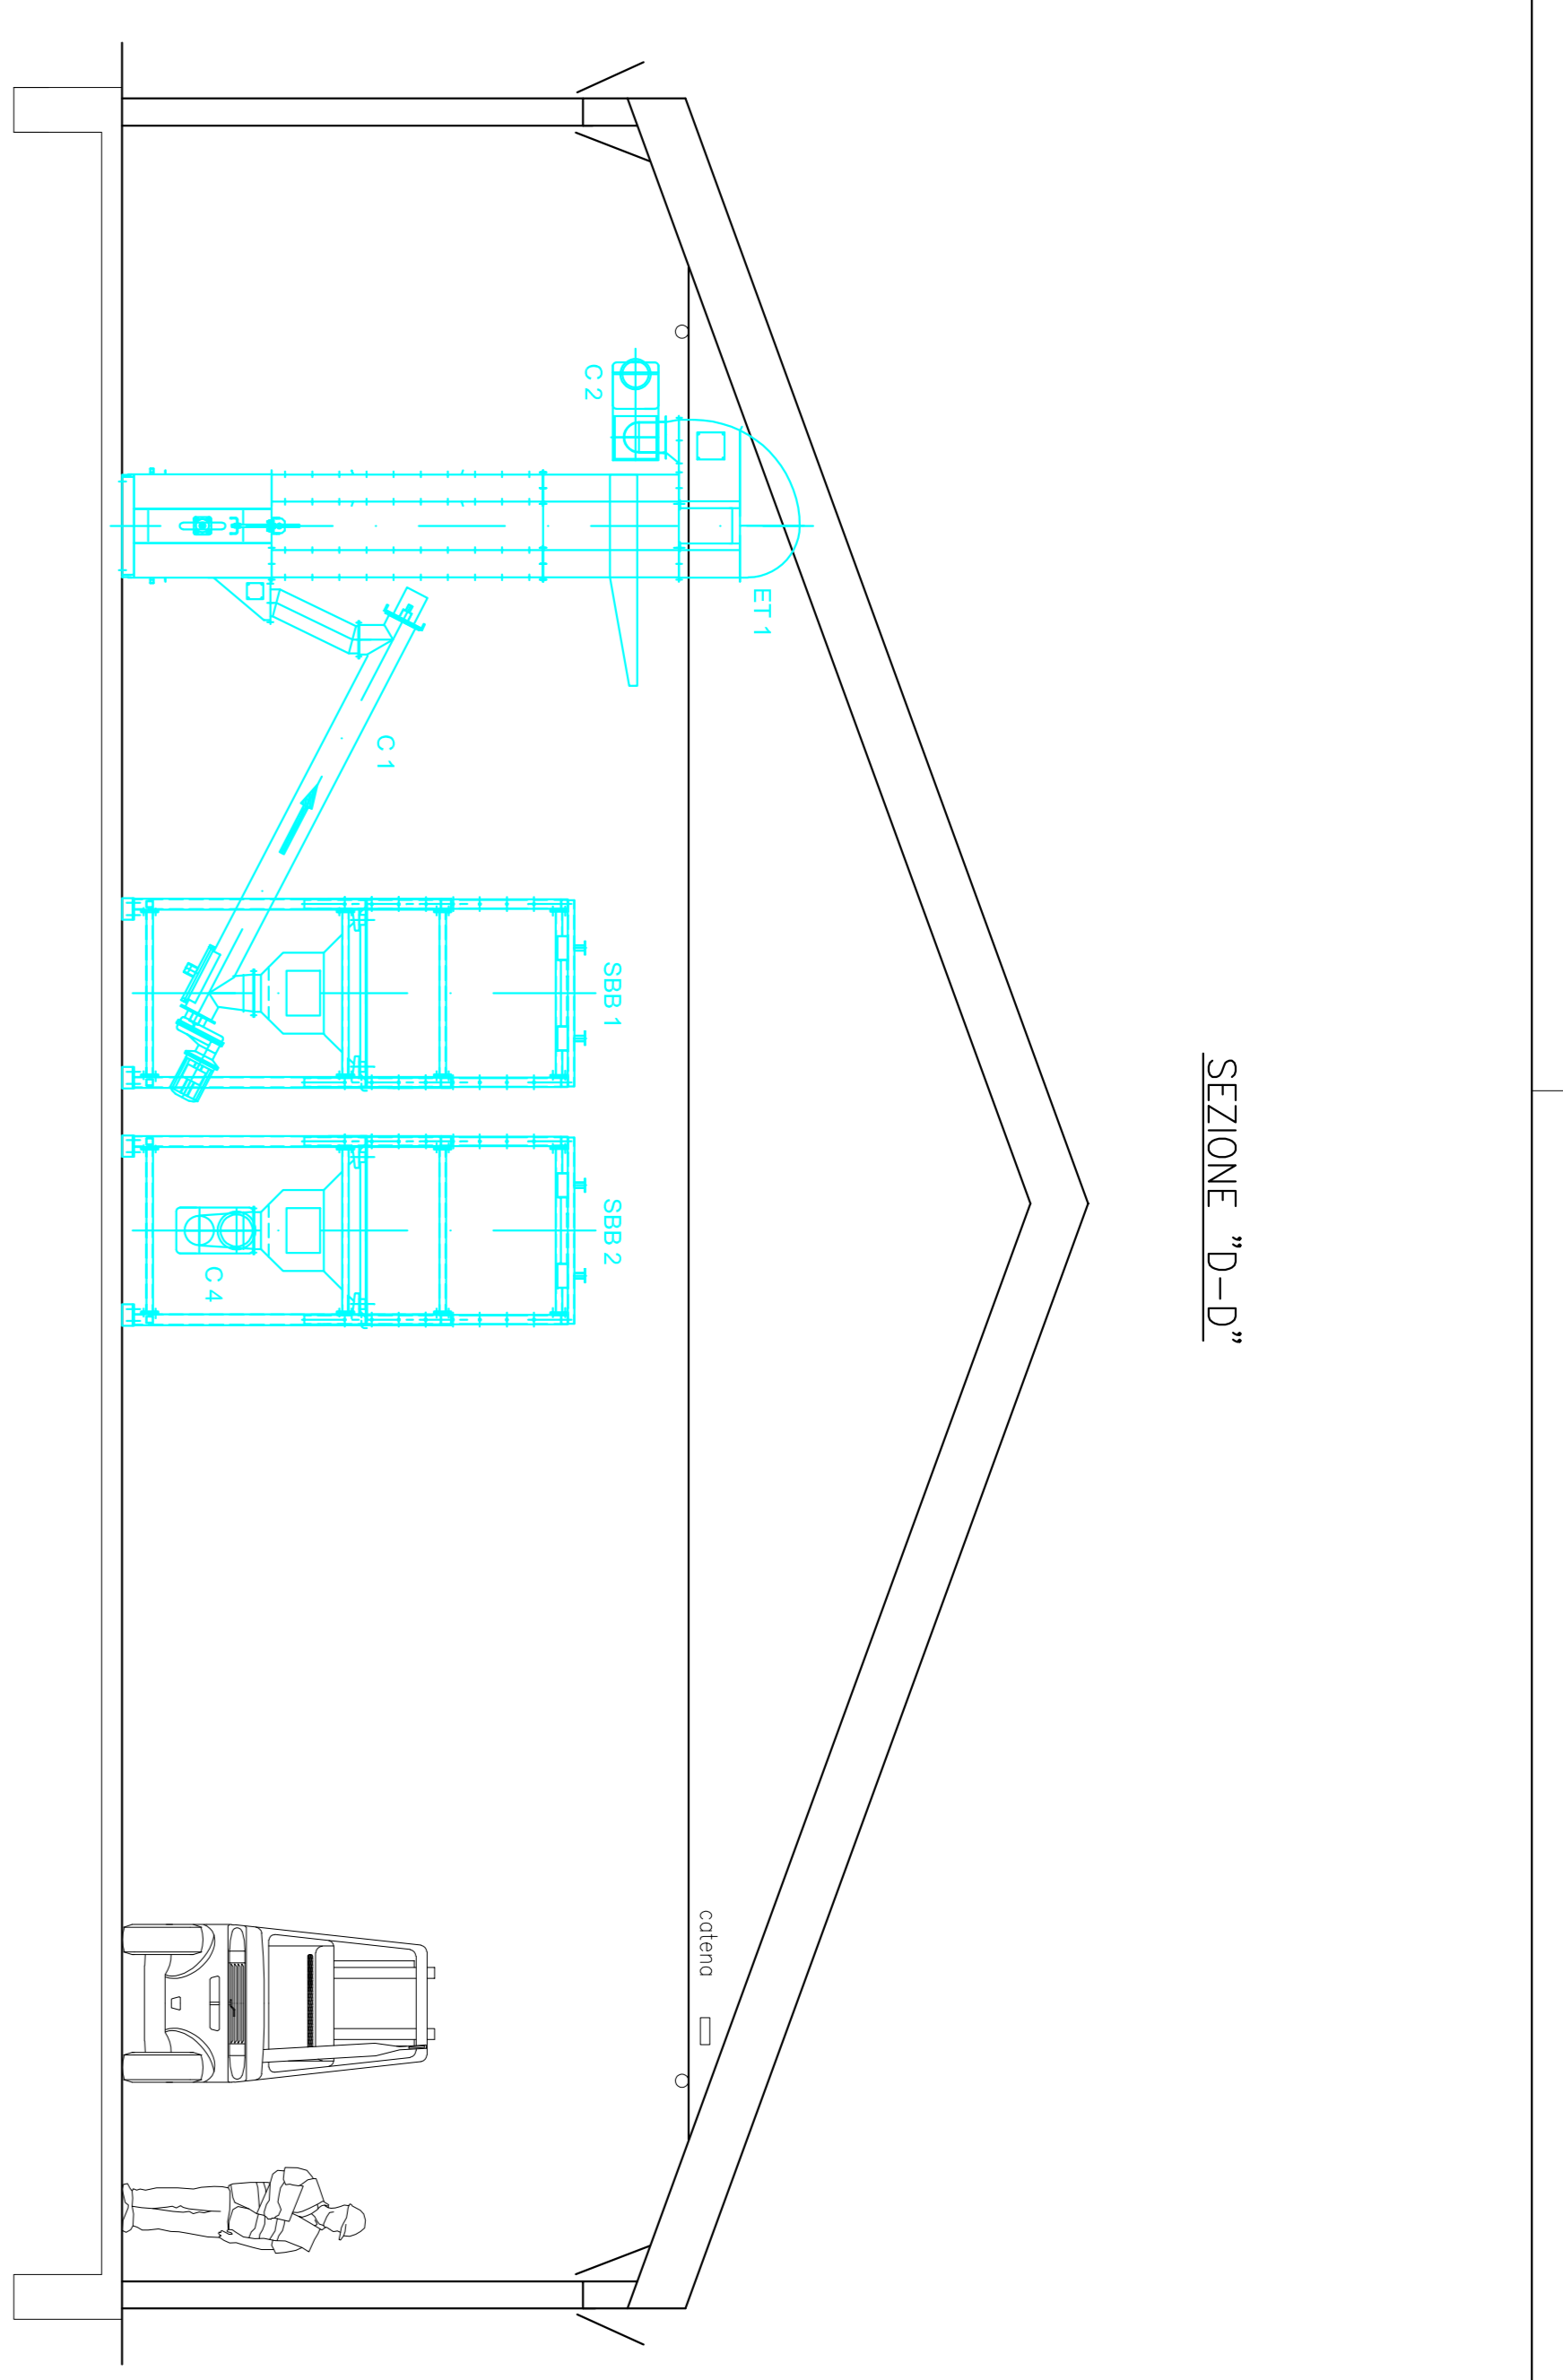


SEZIONE "D-D"

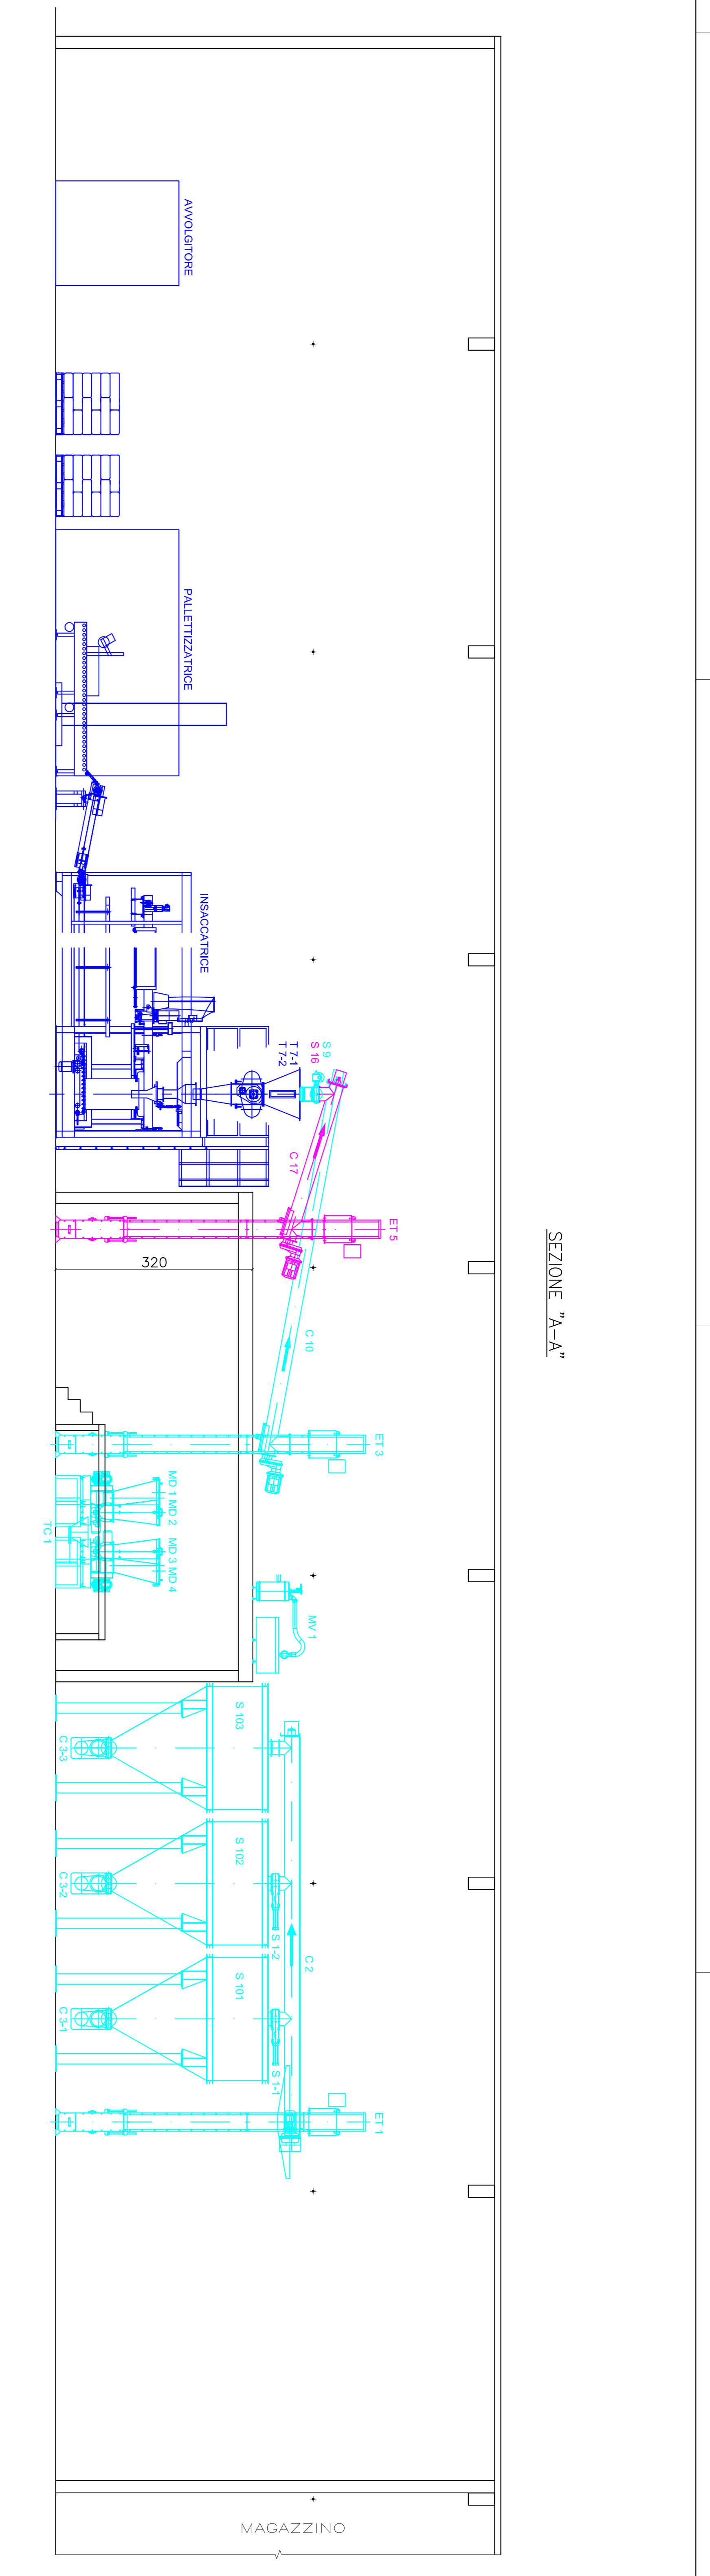


SEZIONE "A-A"

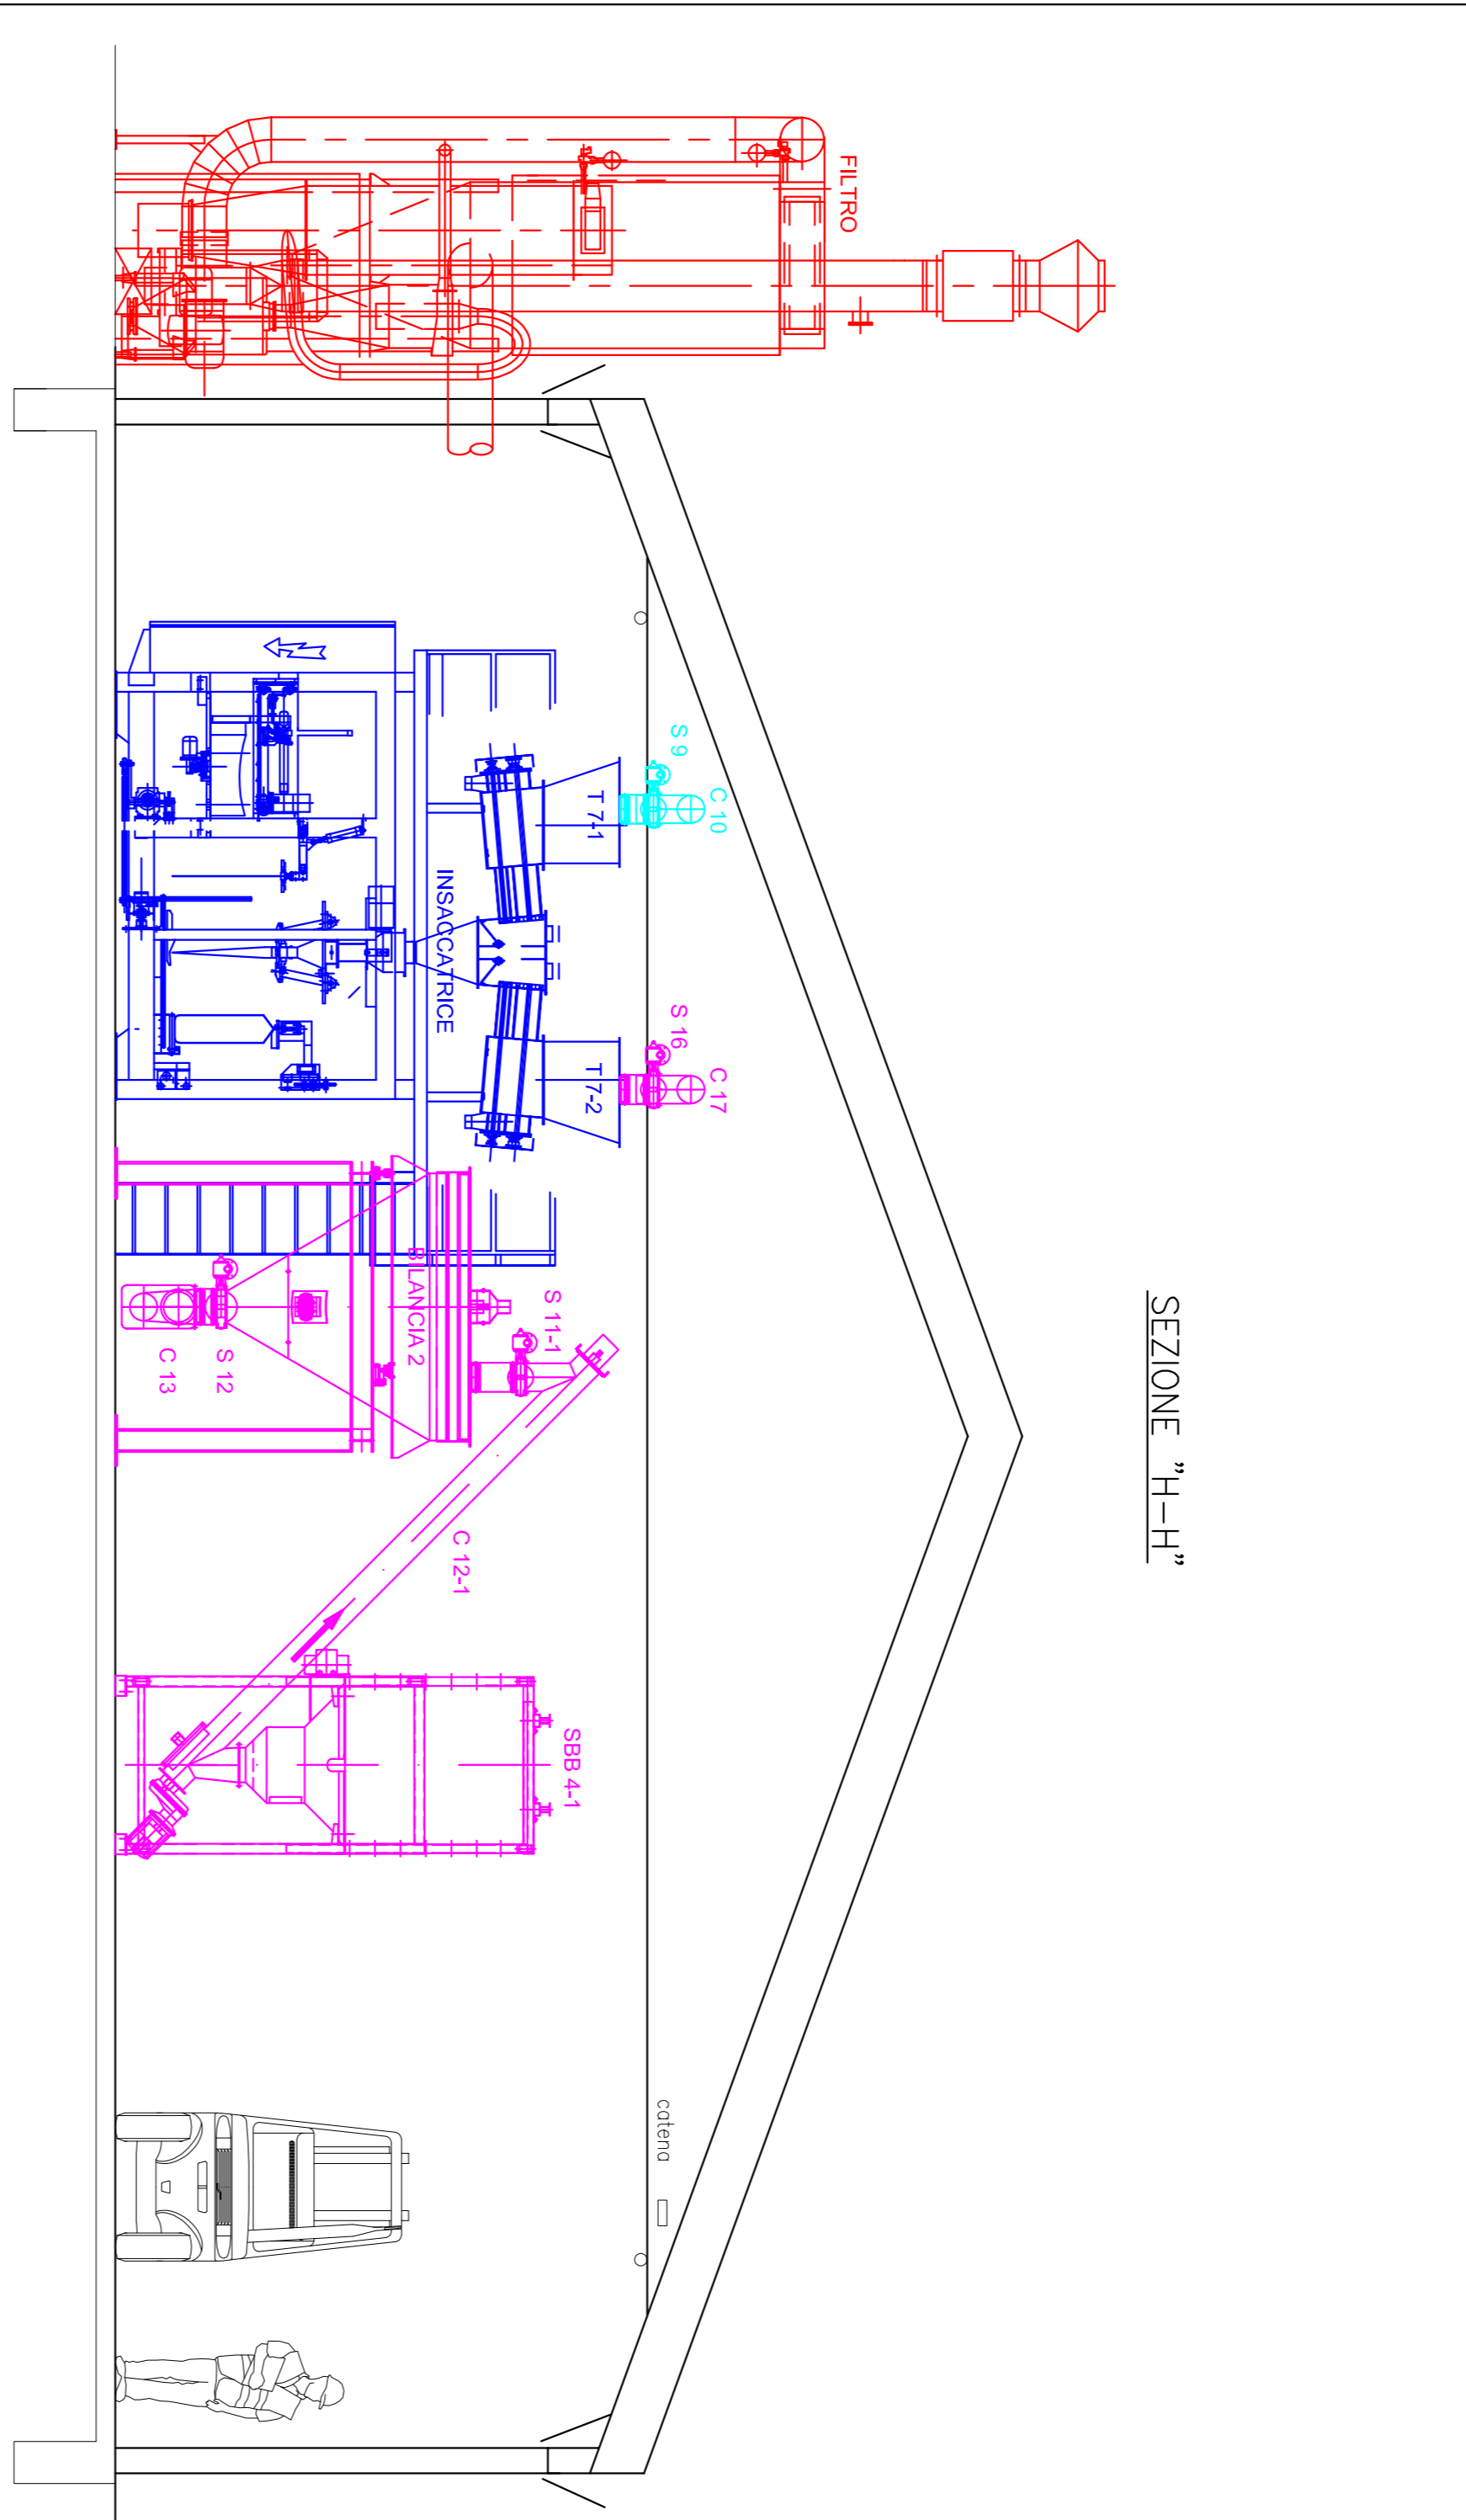


SEZIONE "H-H"

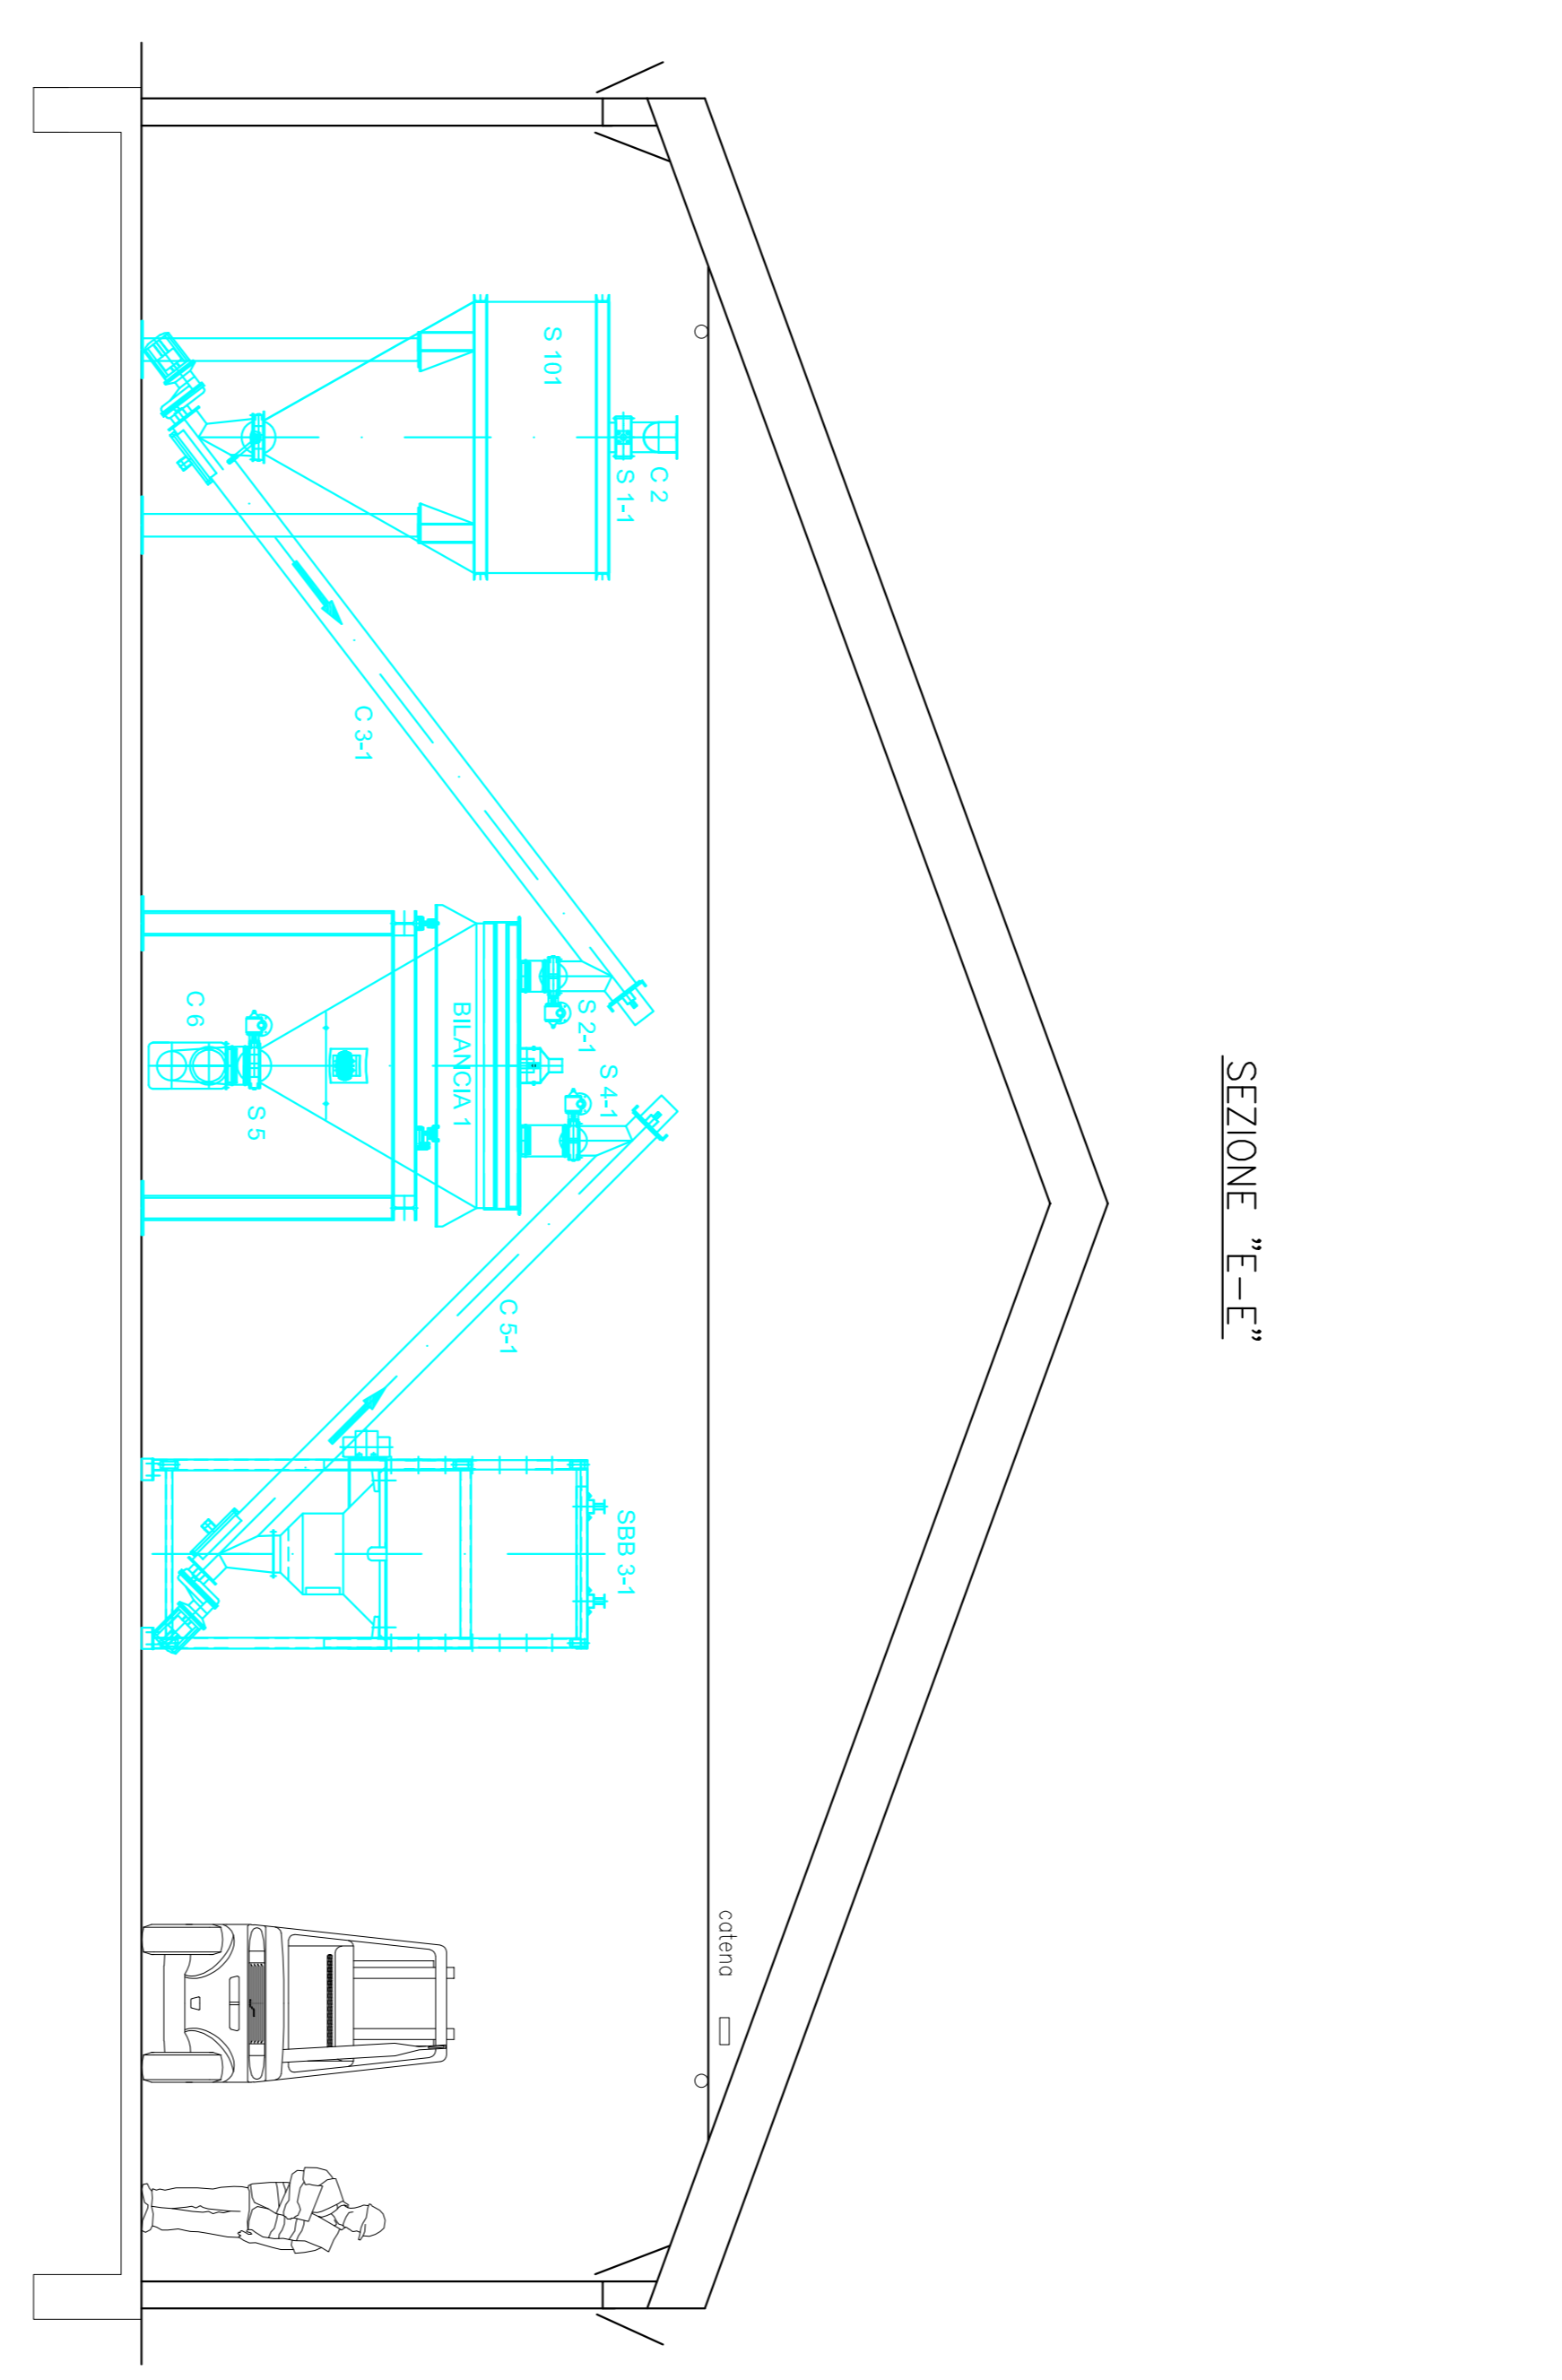


SEZIONE "E-E"

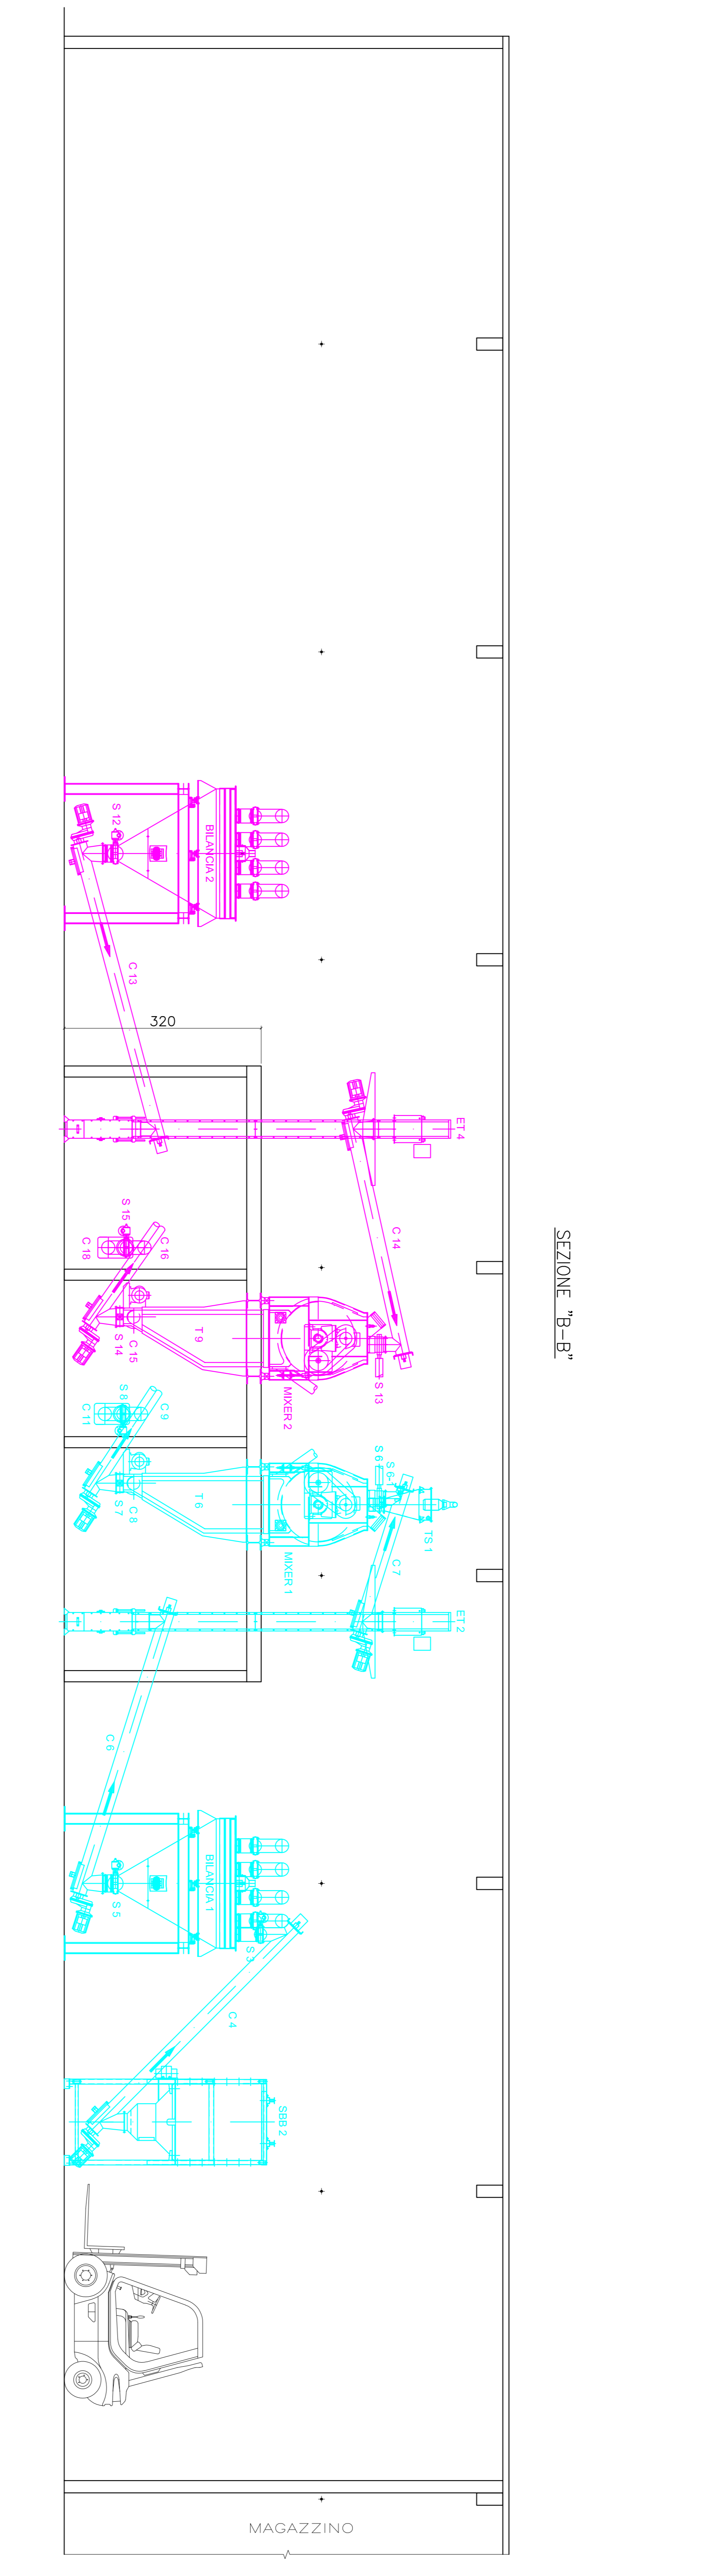





SEZIONE "B-B"

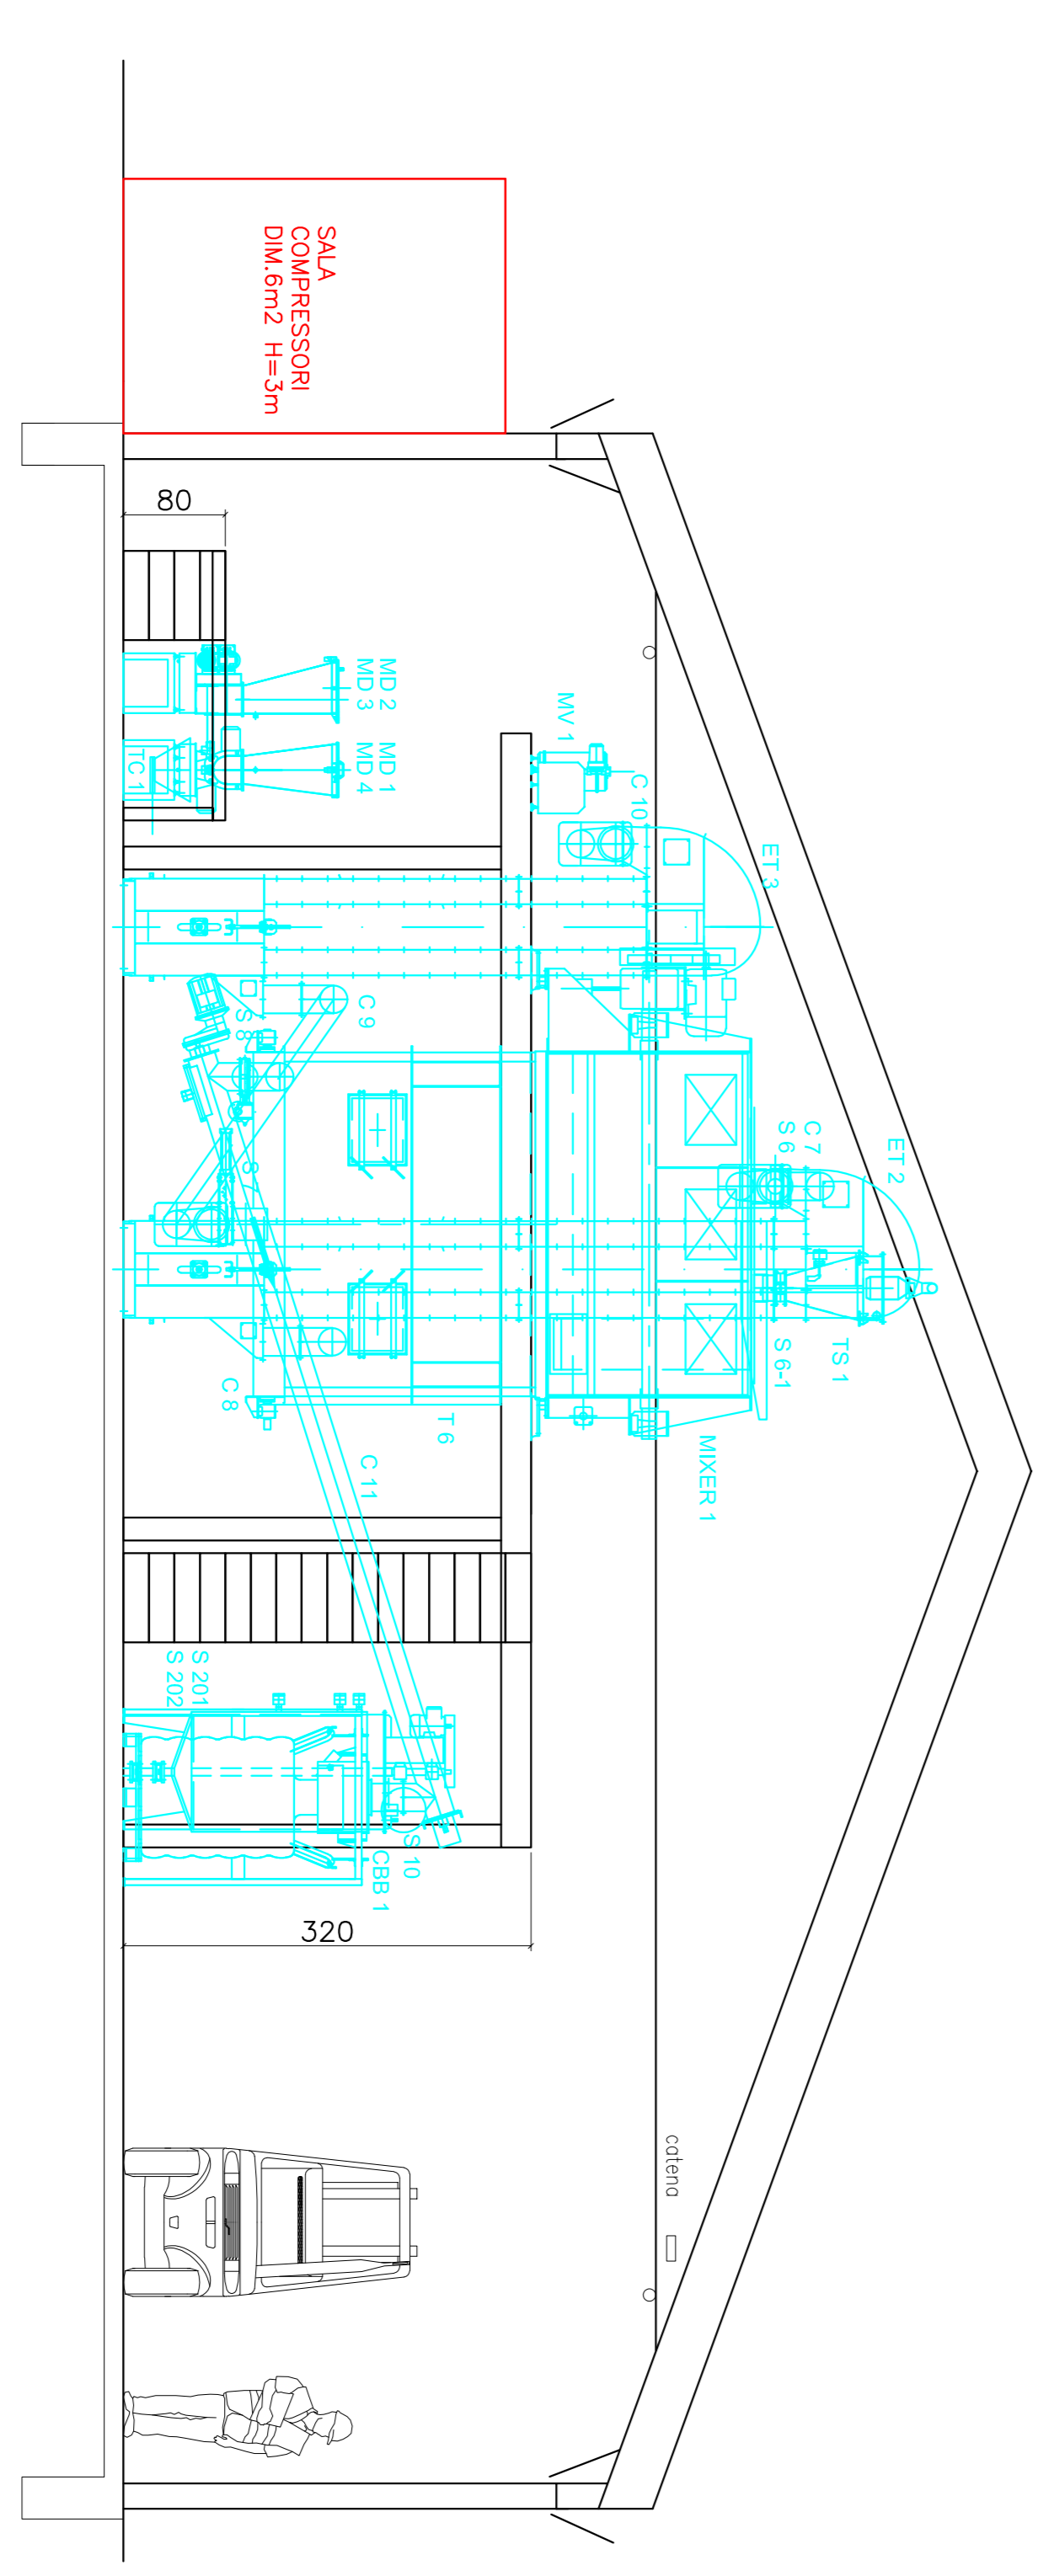

SEZIONE "F-F"

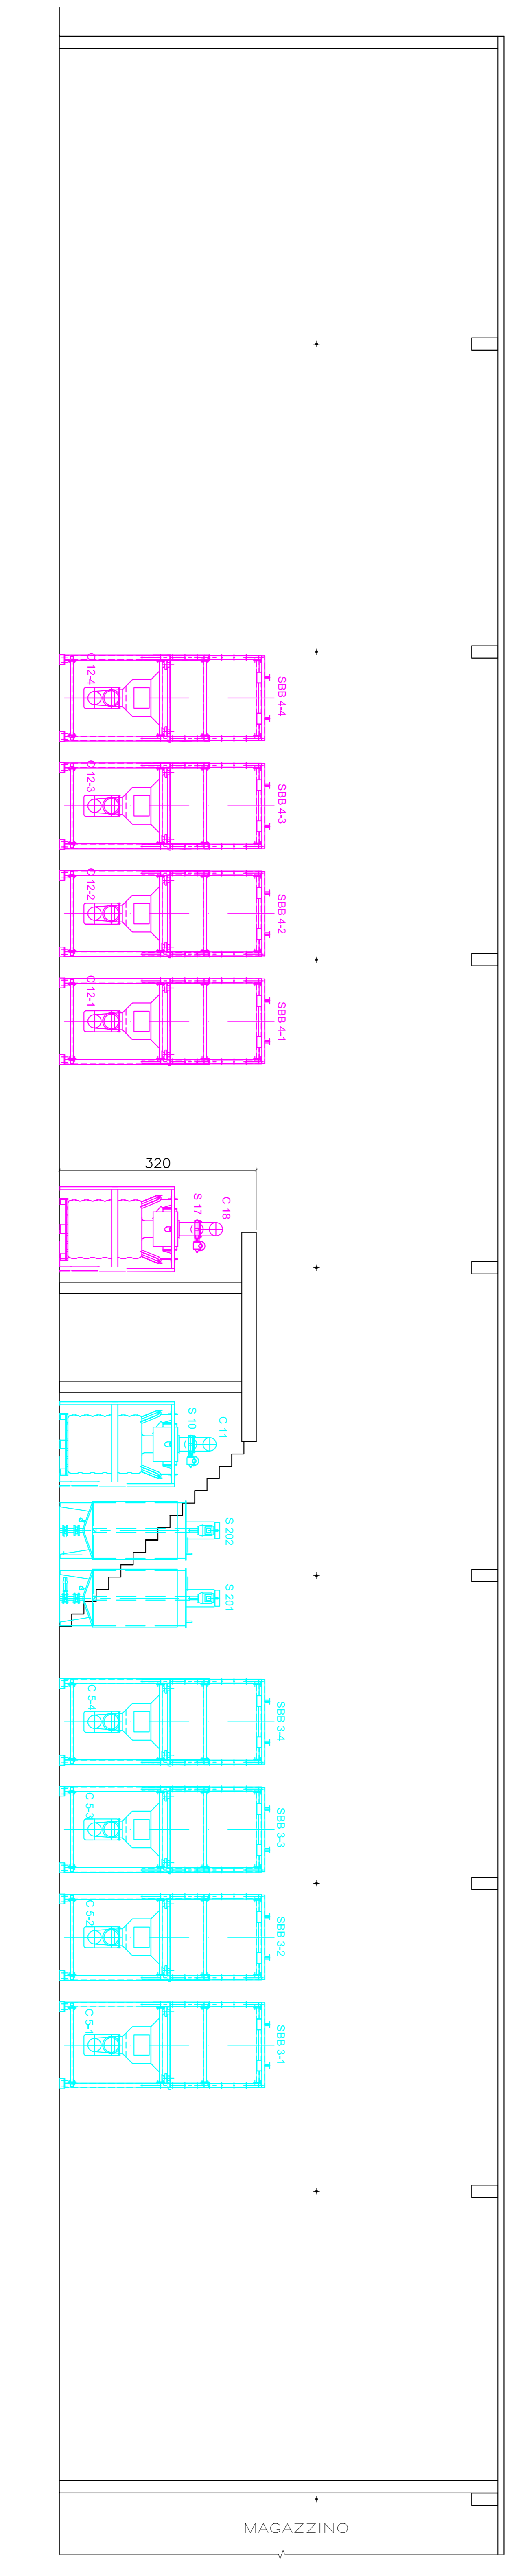

SEZIONE "C-C"

 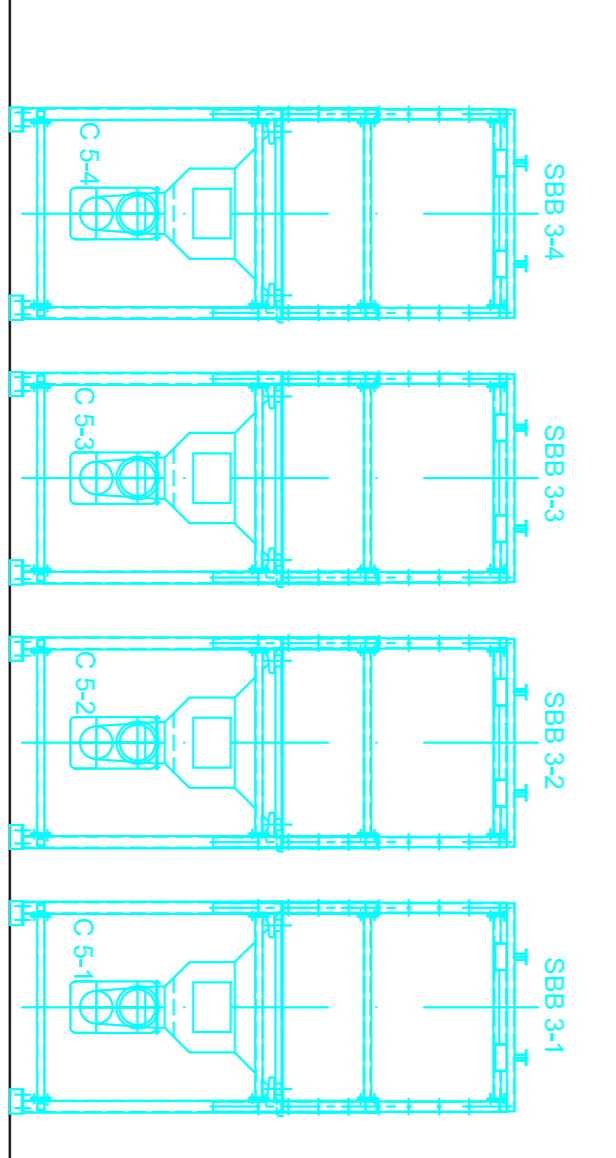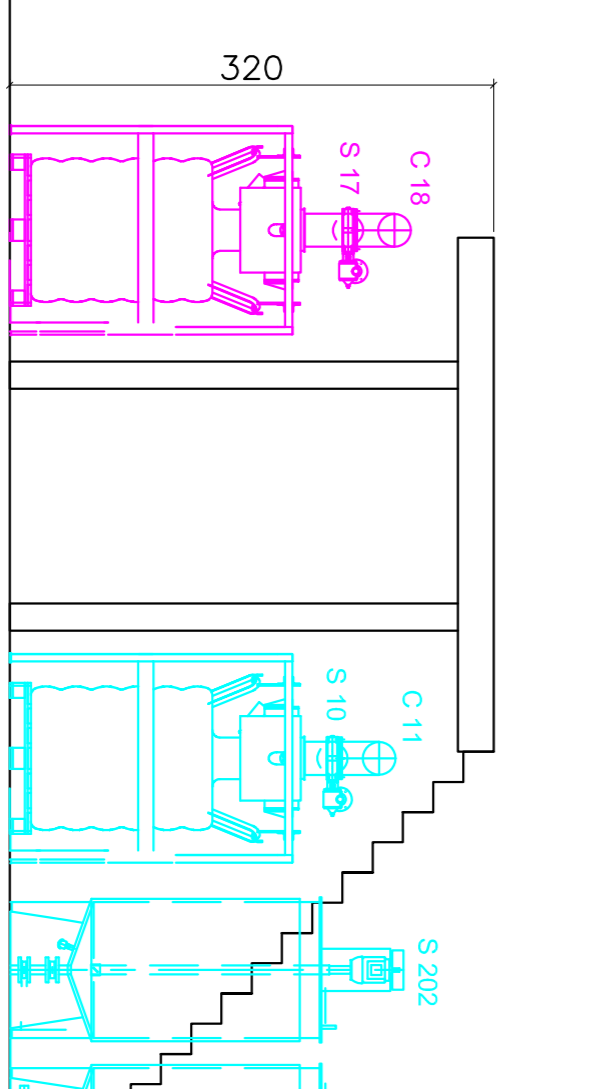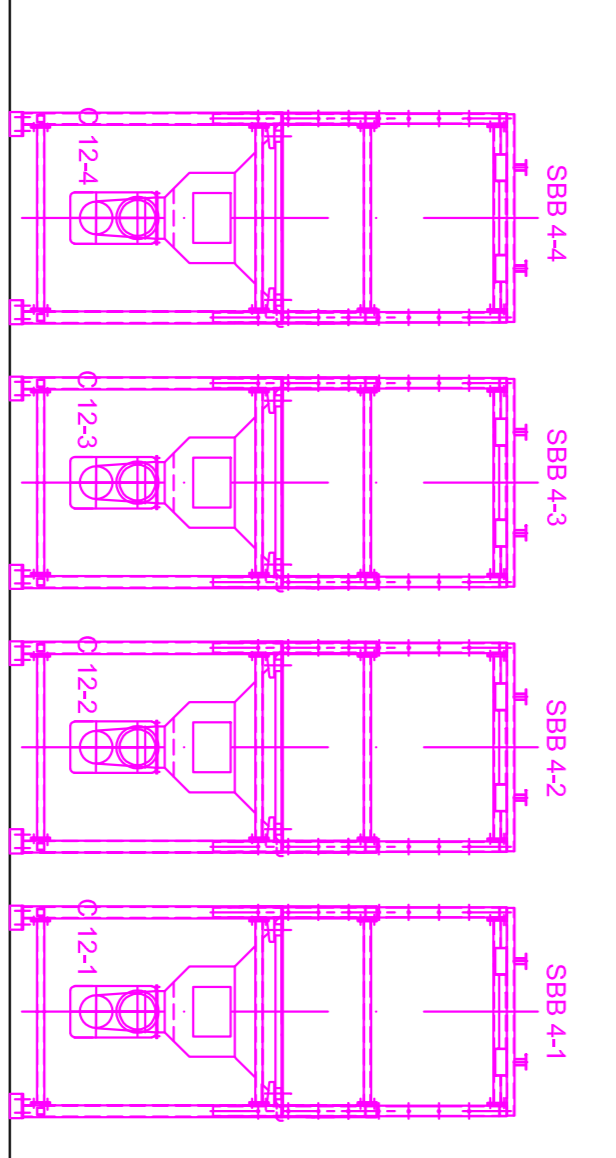

LEGENDA:

LINEA AUTOMATICA SOGRI 1
LINEA AUTOMATICA CHARI 2
LINEA MISCOCCO E PALETTIZZAZIONE
SERVIZI GENERALI

CONTRATTORE
ON-SELL S.p.A. Via Lametia n°146 LIMIDI DI SOLIERA (MO)
 NUOVO IMPIANTO AUTOMATICO DI MISCELAZIONE
 EG.5 - LAYOUT GENERALE - SEZIONI RILEVANTI
ATA PROGETTI S.r.l.
 Via Salaria 461 - 00143 Roma (RM) - P.le Salaria 400 - 00198 Roma (RM)
 Tel. 06/498101 - Fax 06/498102 - Email: info@ataprogetti.it
 Data: 15/05/2020
 Foglio: 15 di 20
 Scala: 1:50
 Disegnato: []
 Verificato: []
 Approvato: []

MAGAZZINO

MAGAZZINO

MAGAZZINO