



IL COMMITTENTE


IL PROGETTISTA

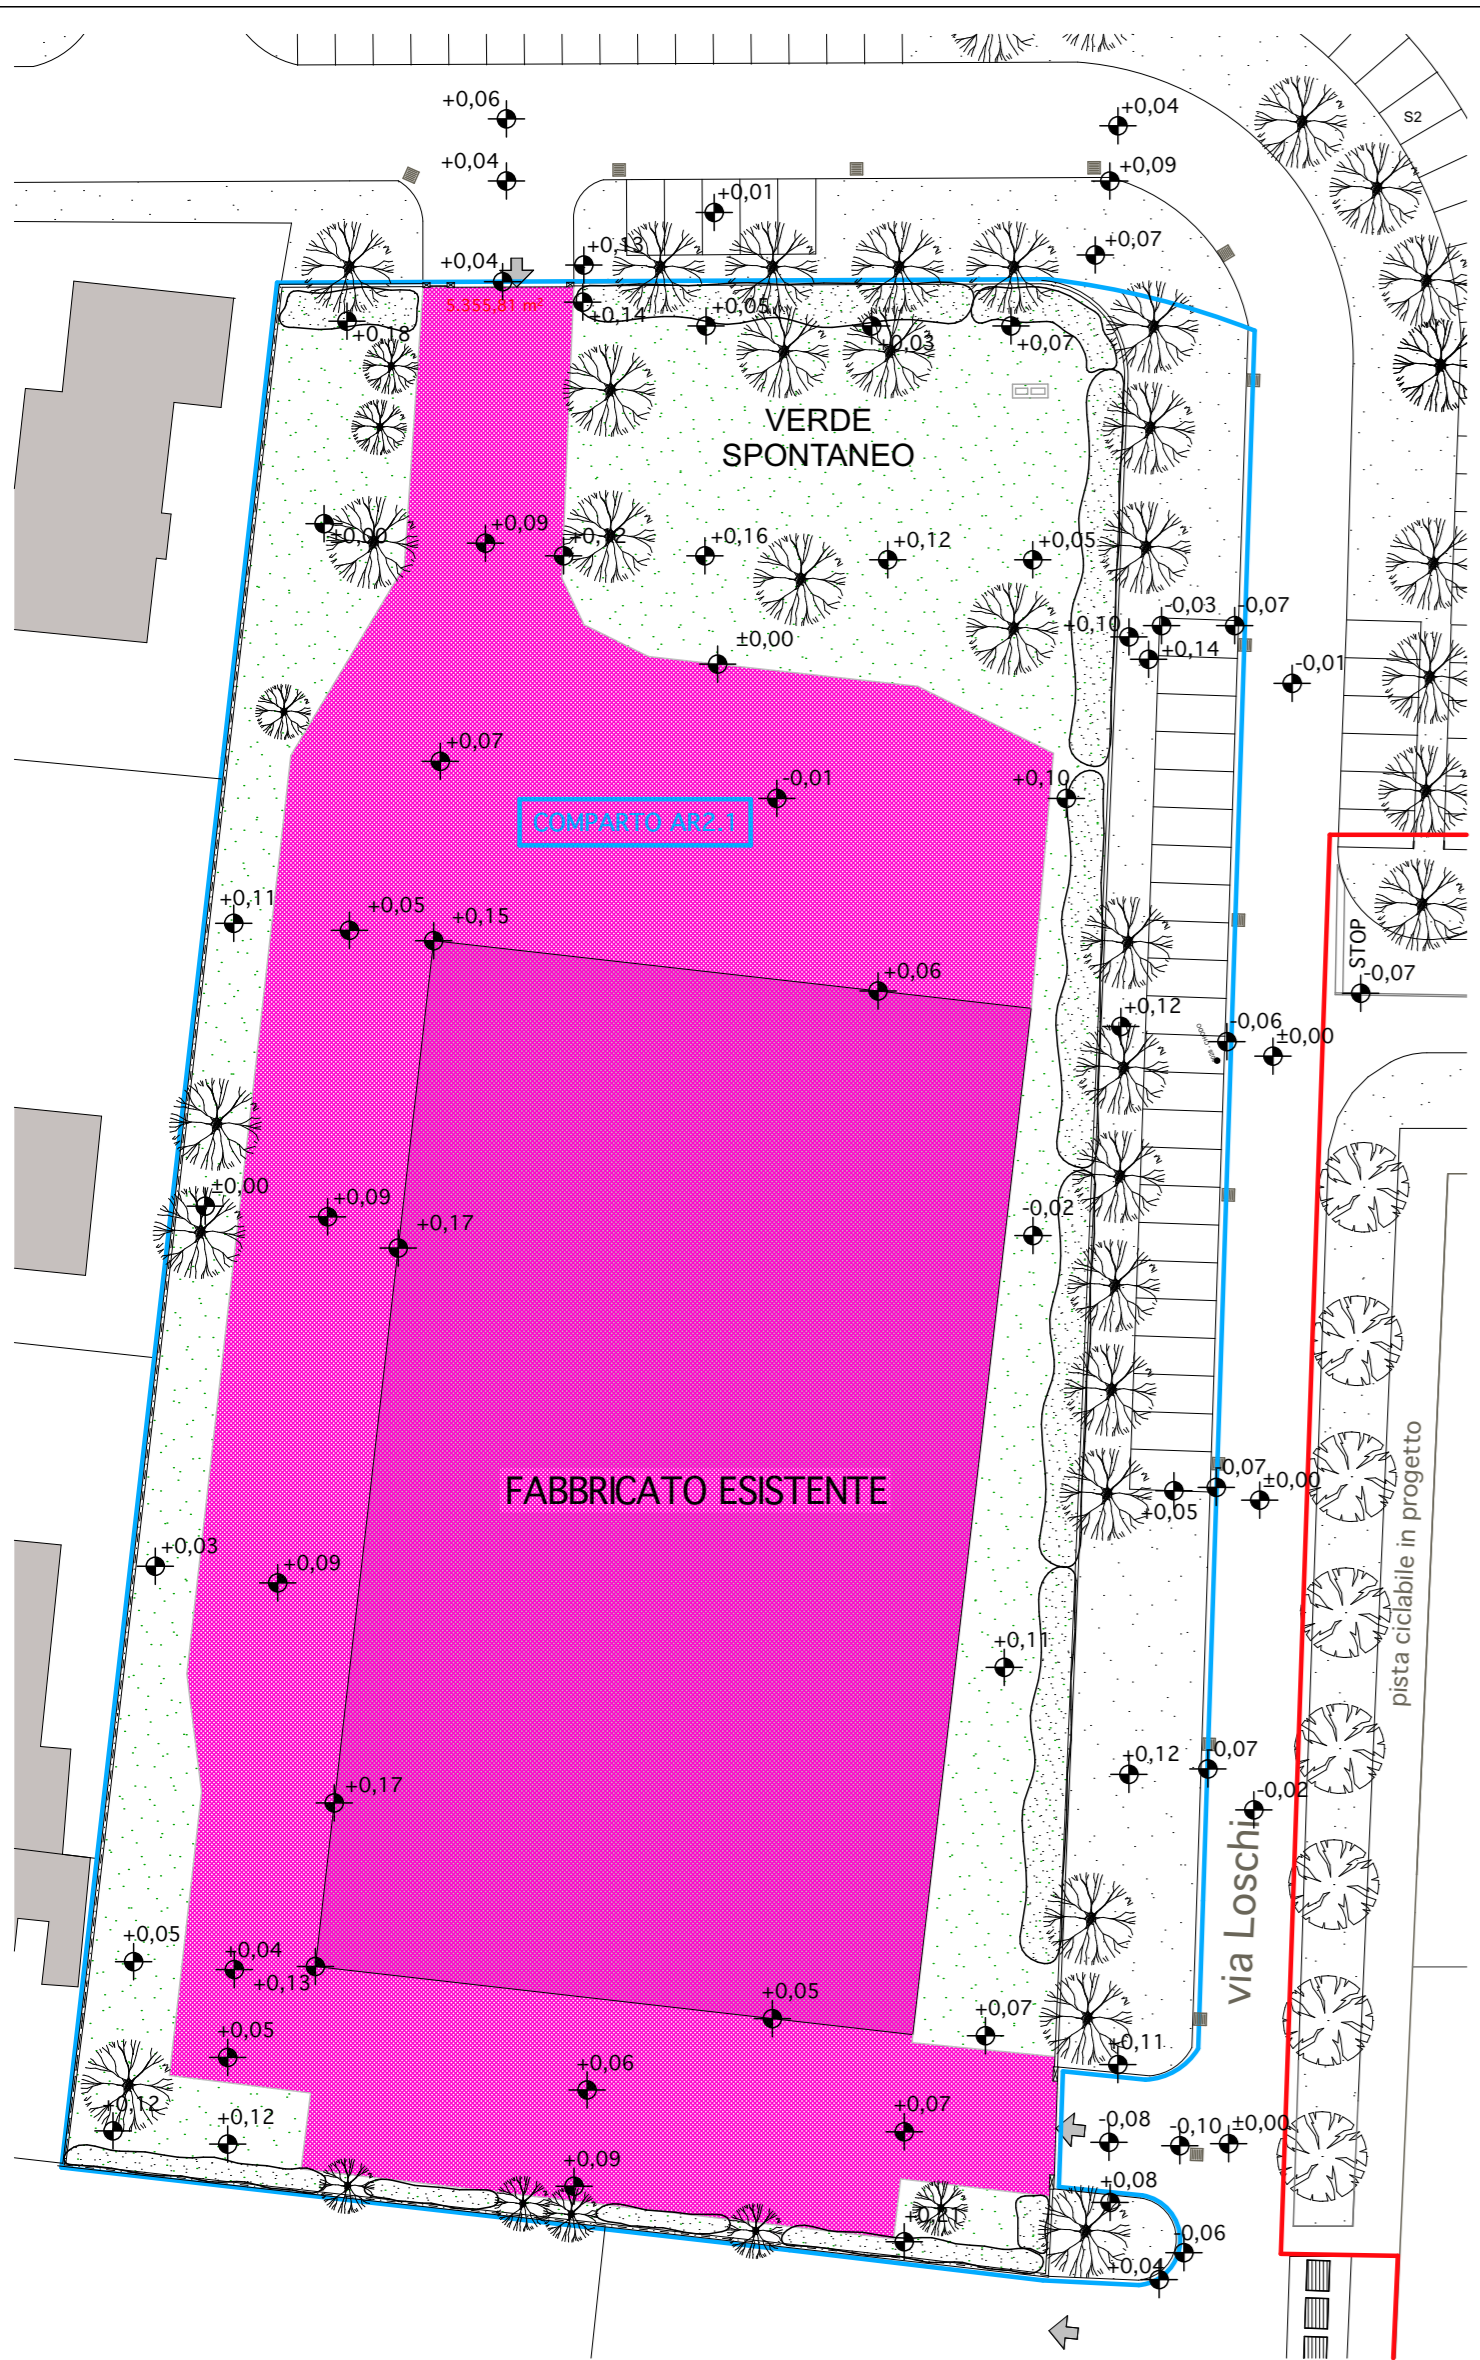

STATO DI FATTO
 AREA DA DESIGILLARE = 5.355,81 mq.
 PROGETTO
 AREA IMPERMEABILE = 4.684,58 mq.

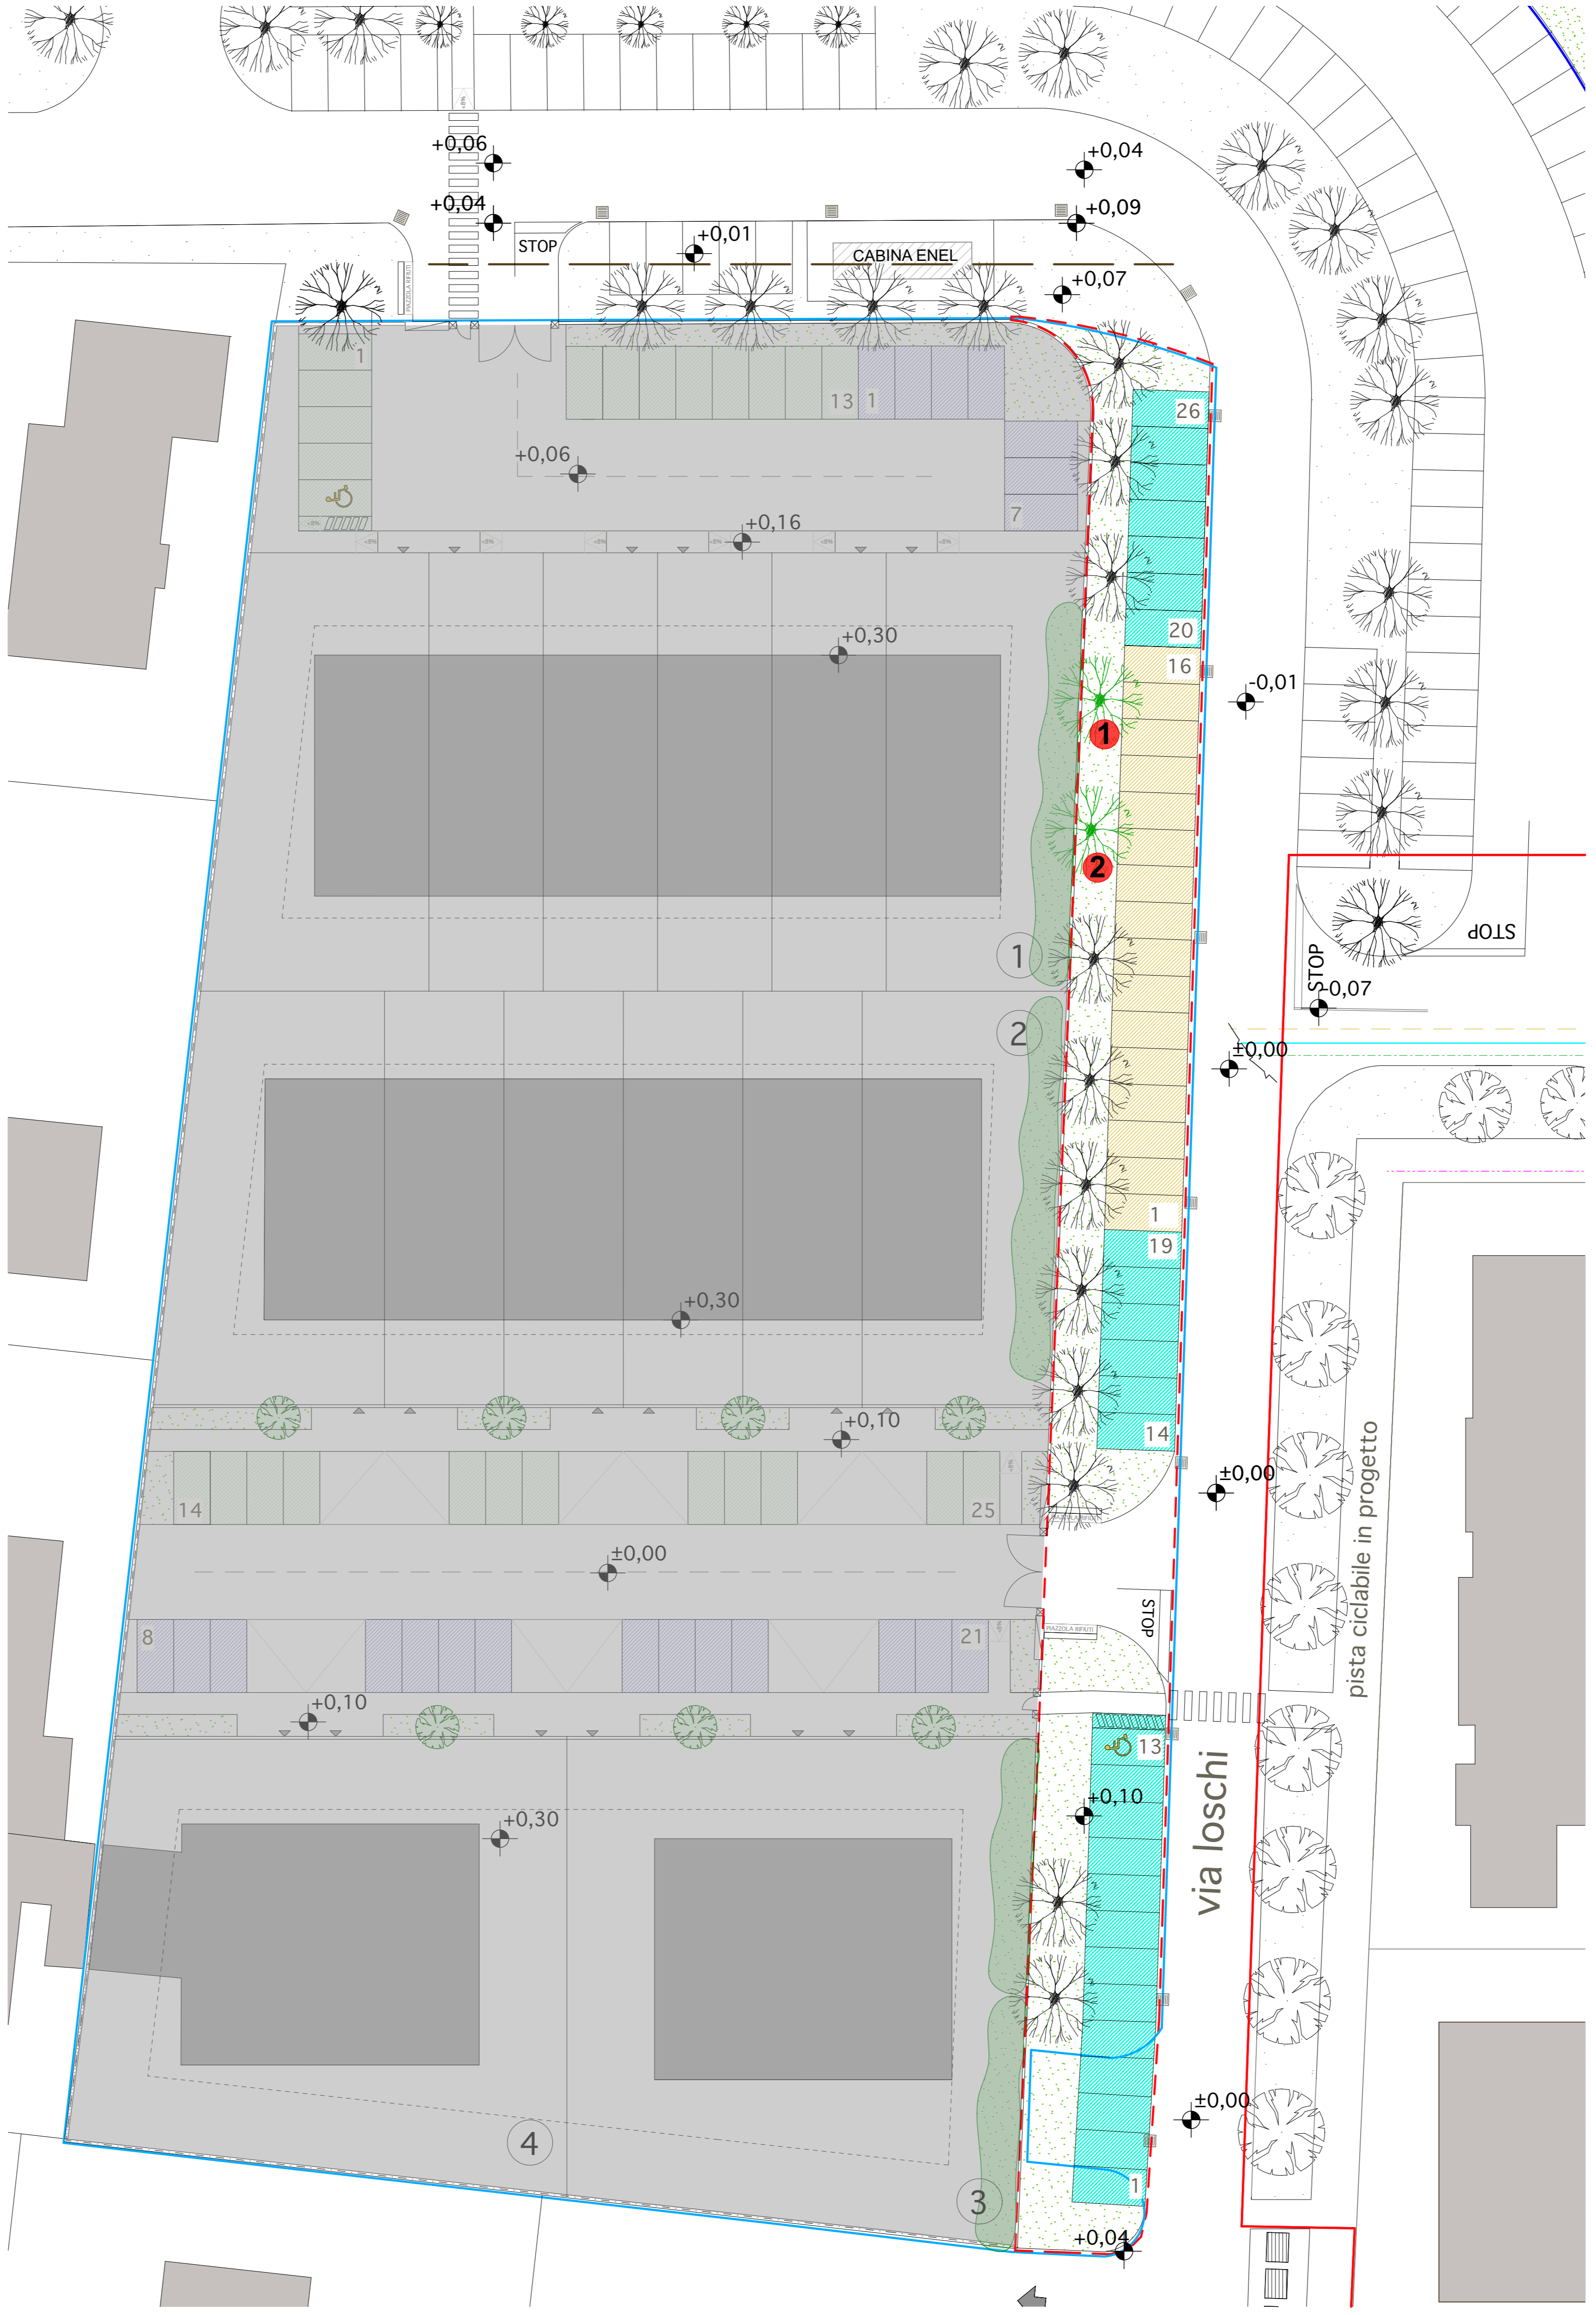

VERDE PUBBLICO IN PROGETTO	
	QUERCUS RUBRA ESISTENTI
	N.2 QUERCUS RUBRA DA PIANTUMARE (vedi esempio piantumazione particolare 1)
IRRIGAZIONE	IRRIGAZIONE MANUALE CON BOTTE
	AREA DA CEDERE AL COMUNE
	AREA PRIVATA

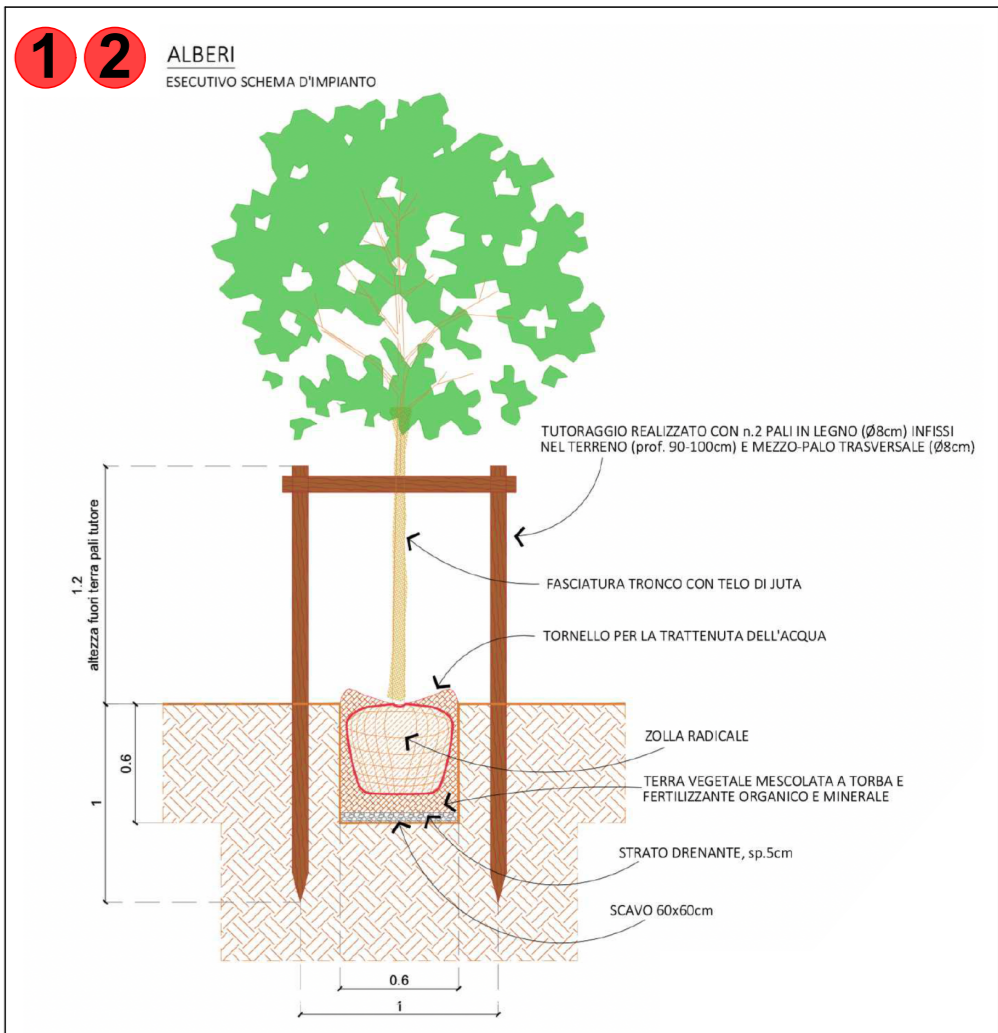

Particolare 1 (Particolare di messa a dimora)