




PLAN 1 - RETI FOGNARIE FUORI COMPARTO  
scala 1:1000

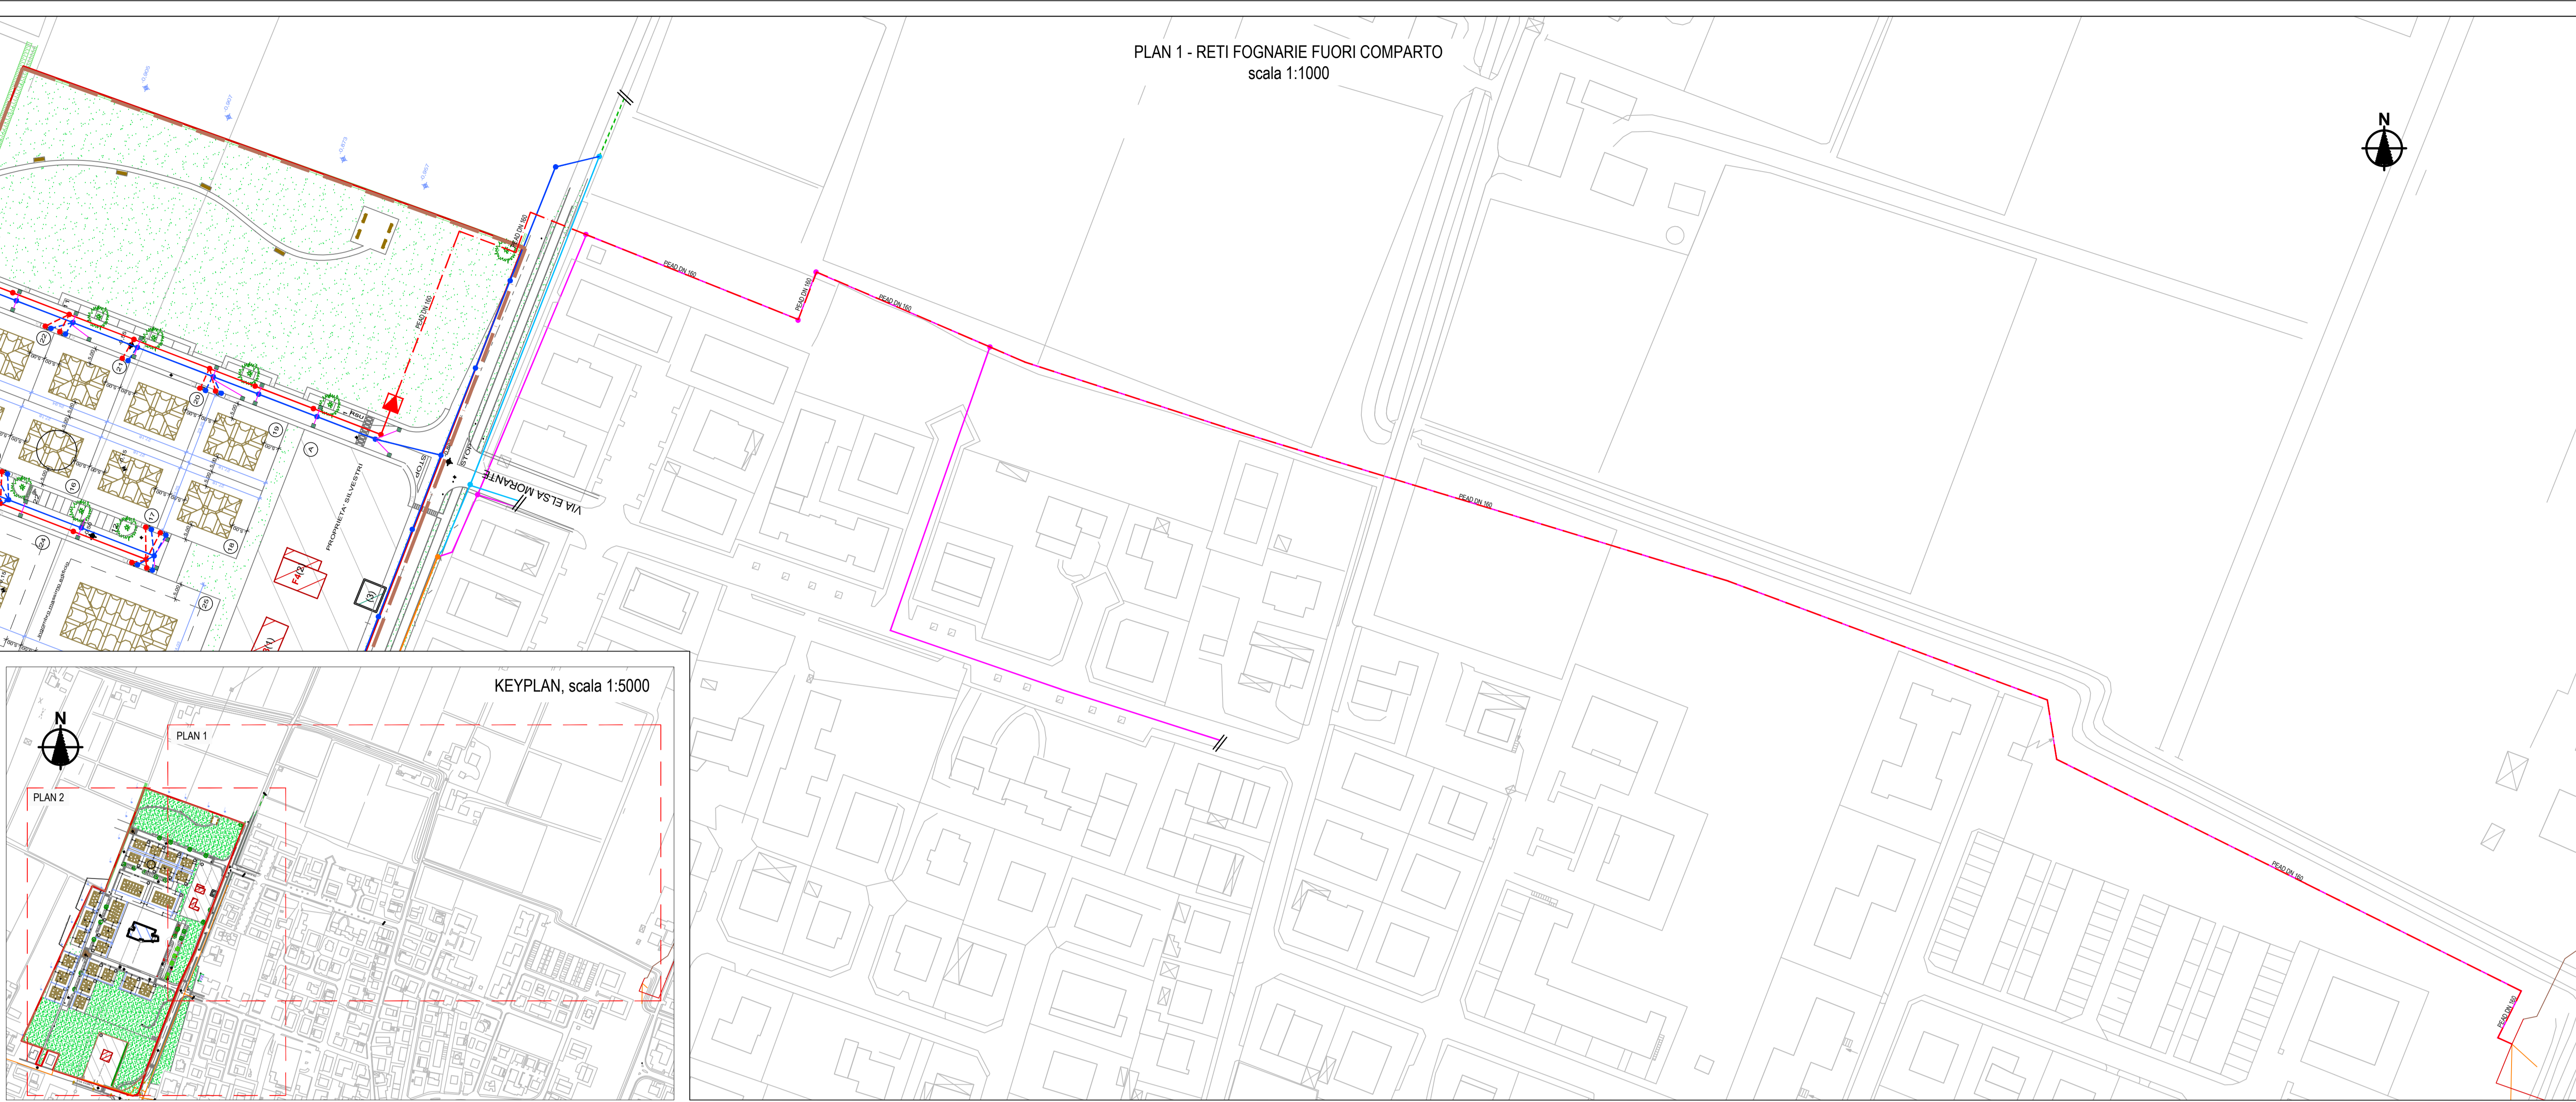

KEYPLAN, scala 1:5000

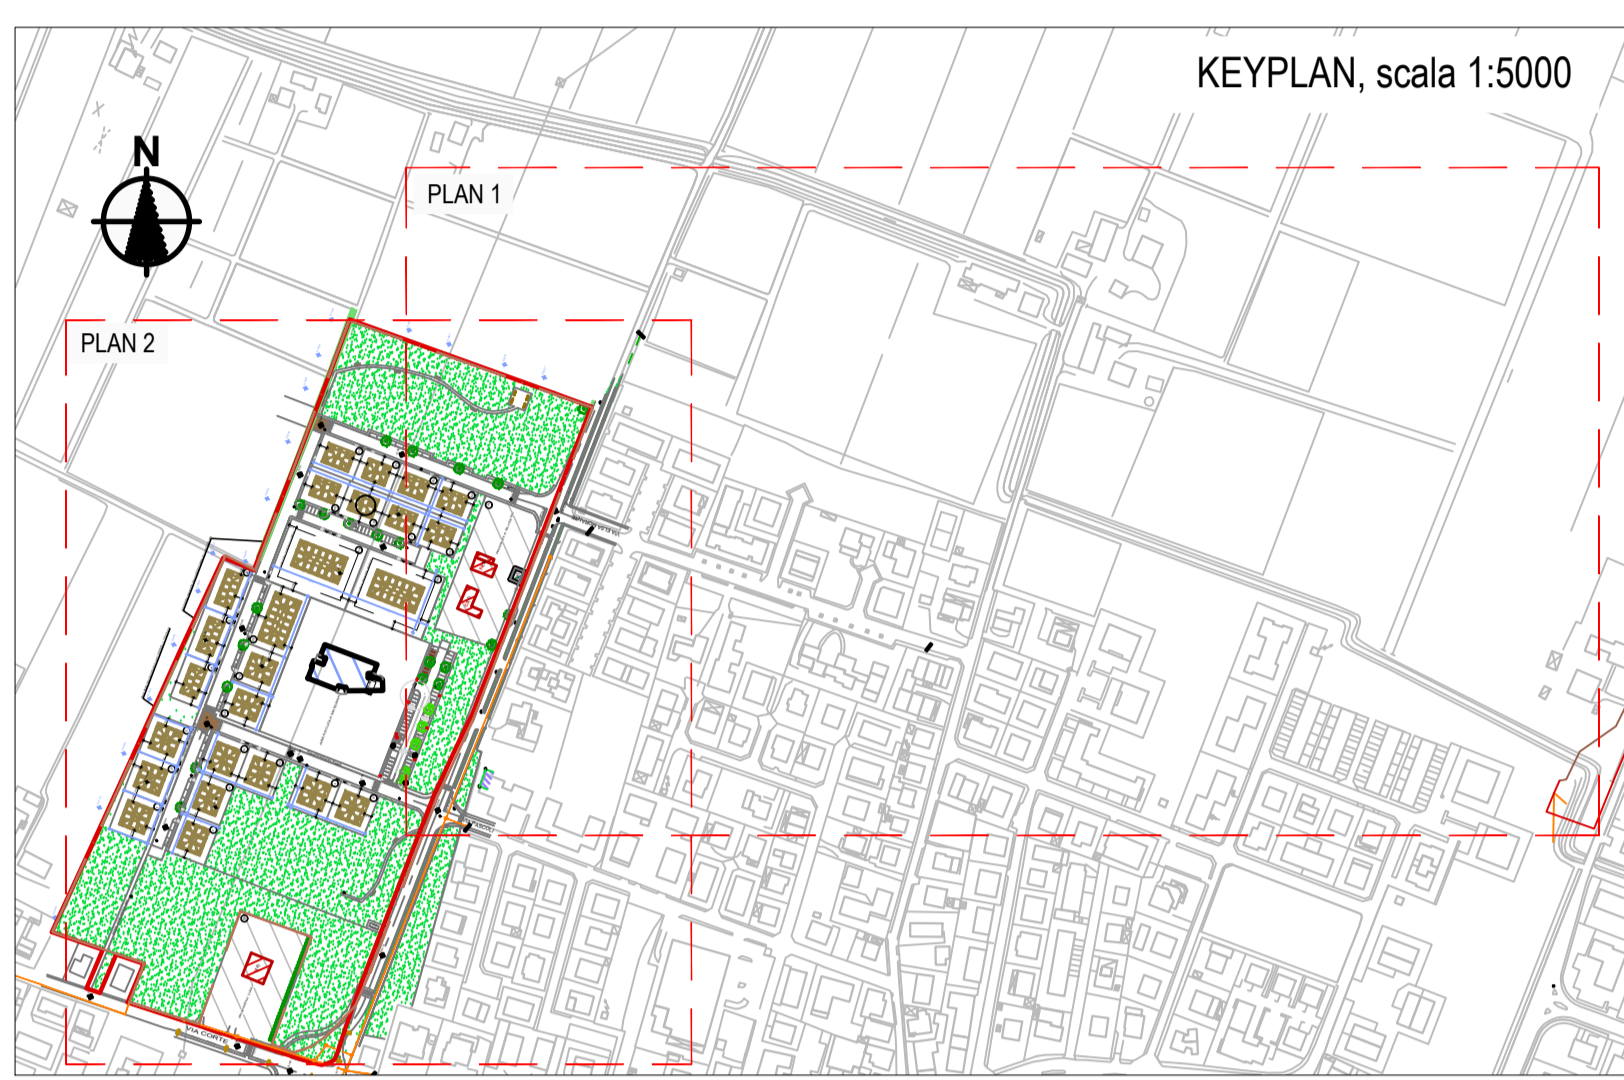

PLAN 2 - RETI FOGNARIE DI COMPARTO  
scala 1:500

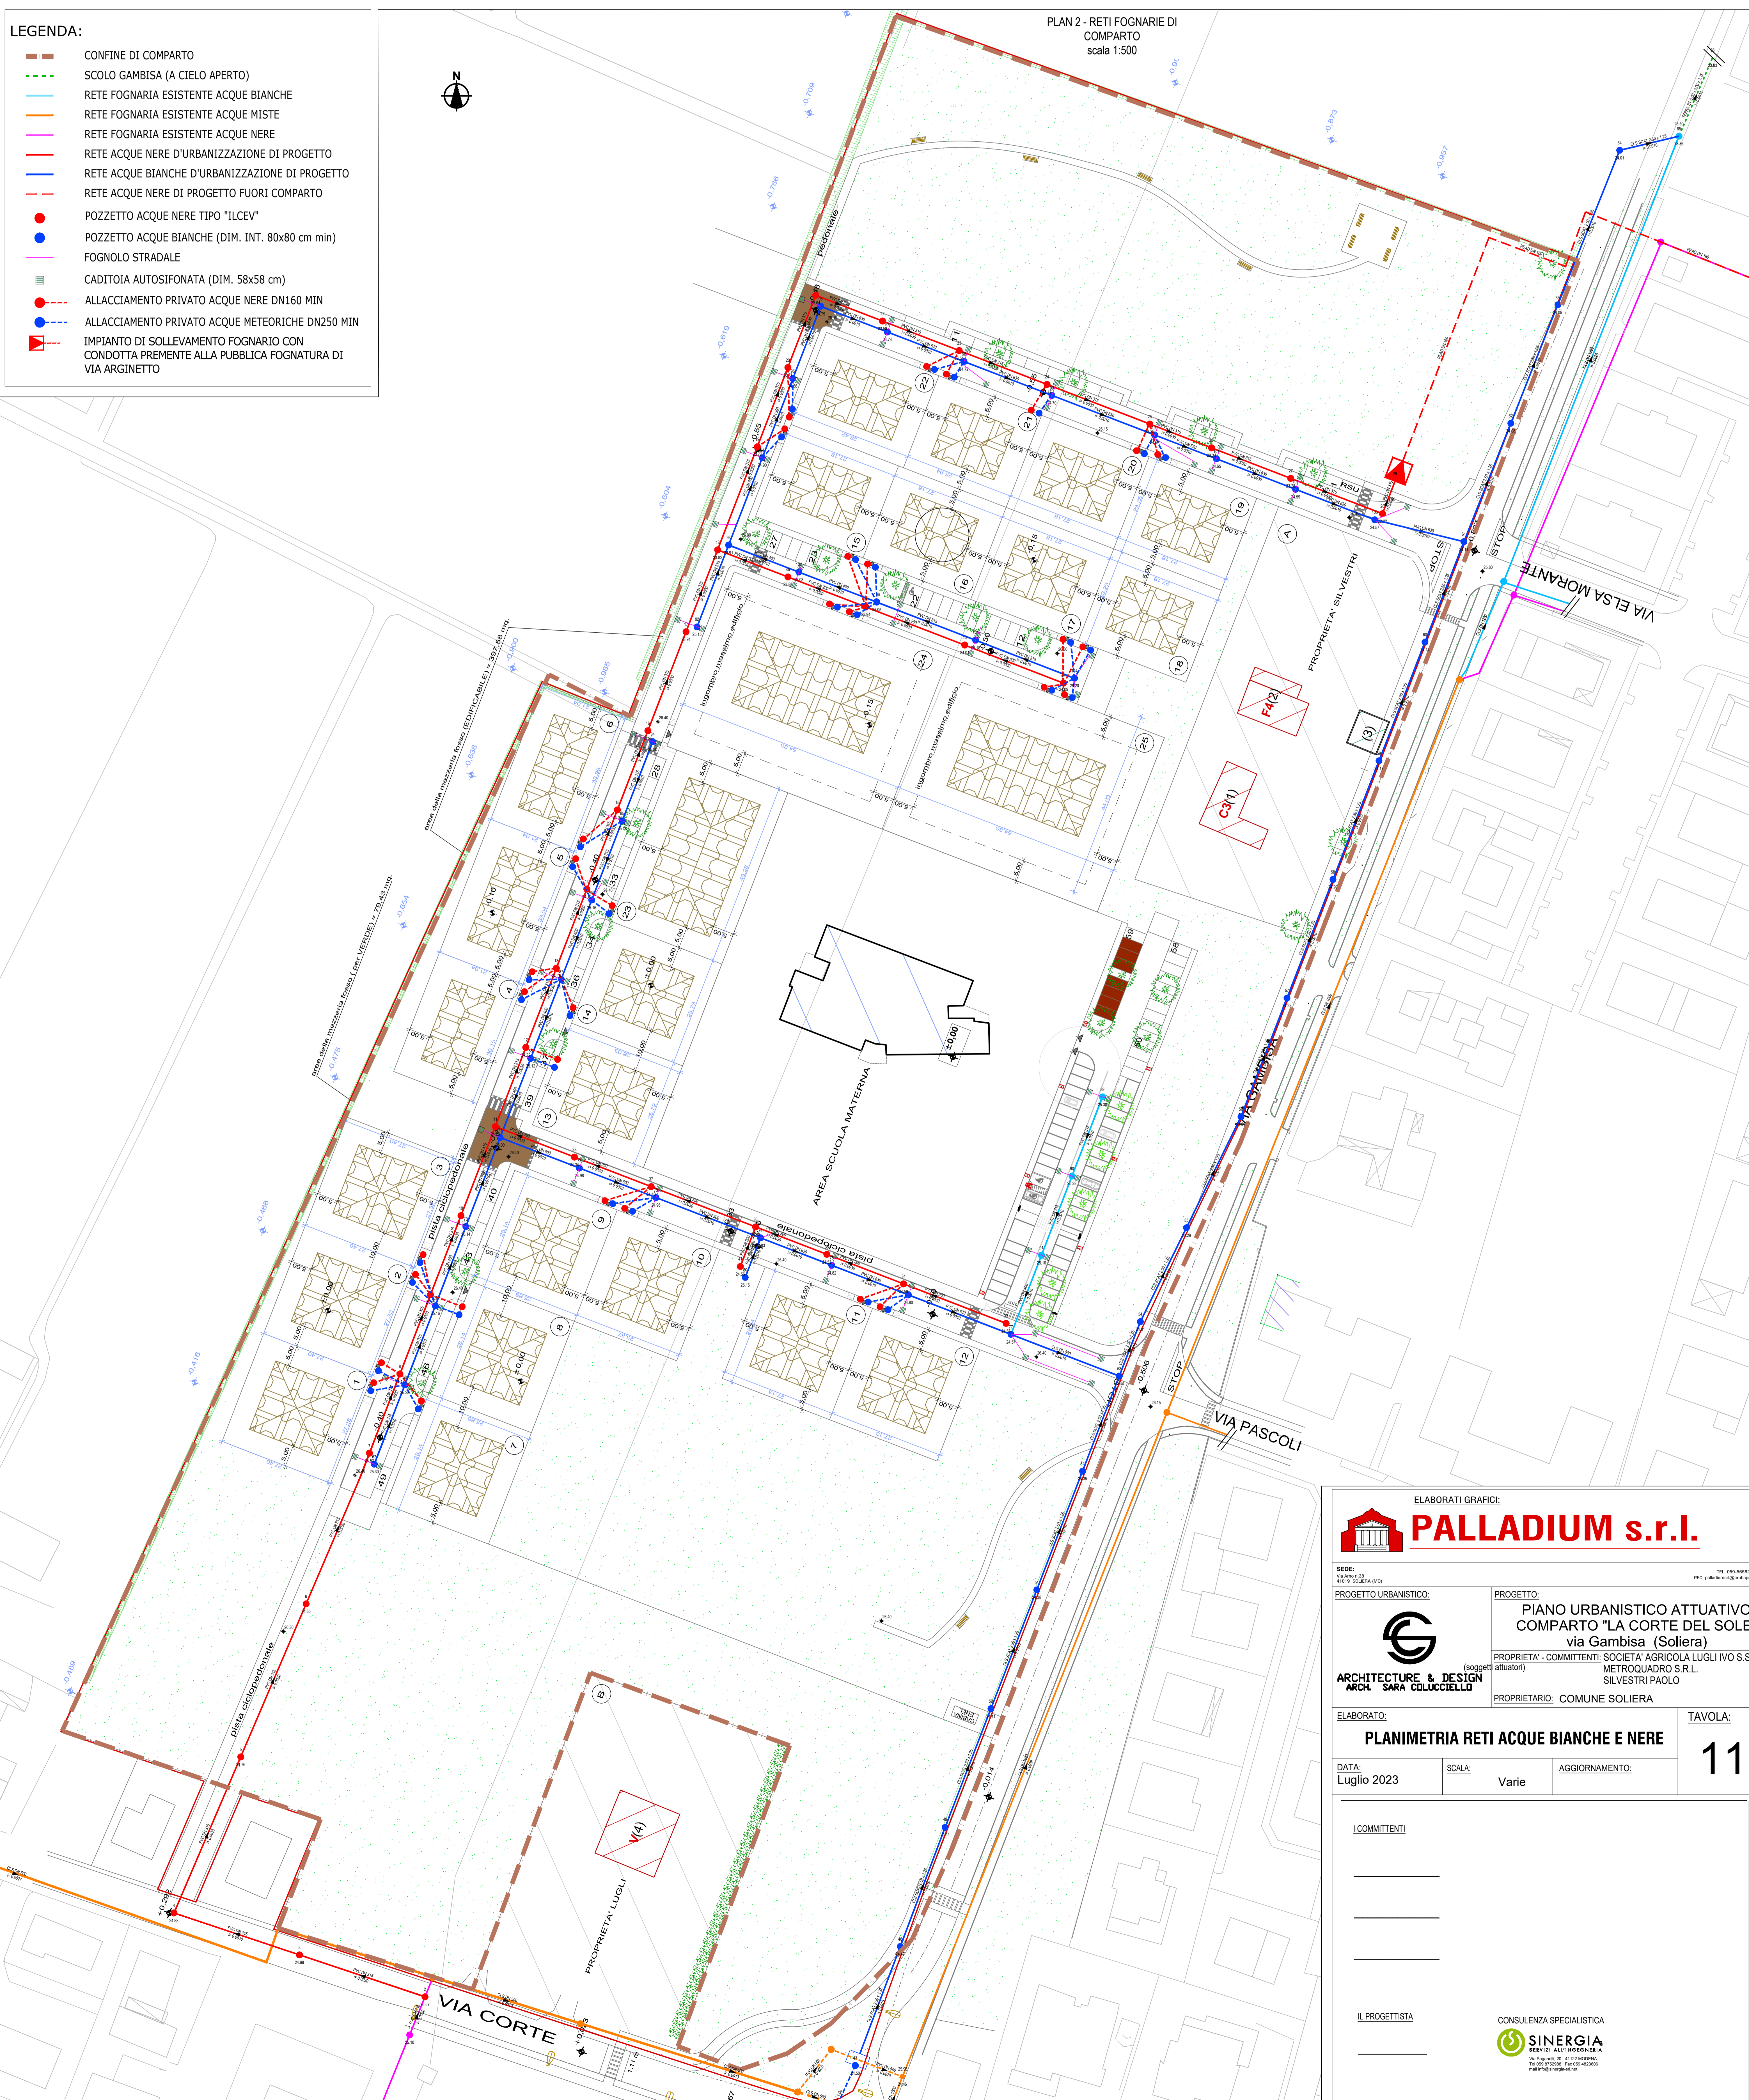

- LEGENDA:**
- CONFINO DI COMPARTO
  - - - SCOLO GAMBISA (A CIELO APERTO)
  - RETE FOGNARIA ESISTENTE ACQUE BIANCHE
  - RETE FOGNARIA ESISTENTE ACQUE MISTE
  - RETE FOGNARIA ESISTENTE ACQUE NERE
  - RETE ACQUE NERE D'URBANIZZAZIONE DI PROGETTO
  - RETE ACQUE BIANCHE D'URBANIZZAZIONE DI PROGETTO
  - - - RETE ACQUE NERE DI PROGETTO FUORI COMPARTO
  - POZZETTO ACQUE NERE TIPO "ILCEV"
  - POZZETTO ACQUE BIANCHE (DIM. INT. 80x80 cm min)
  - FOGNOLO STRADALE
  - CADITOIA AUTOSIFONATA (DIM. 58x58 cm)
  - ALLACCIAMENTO PRIVATO ACQUE NERE DN160 MIN
  - ALLACCIAMENTO PRIVATO ACQUE METEORICHE DN250 MIN
  - ▲ IMPIANTO DI SOLLEVAMENTO FOGNARIO CON CONDOTTA PRENTE ALLA PUBBLICA FOGNATURA DI VIA ARGINETTO

ELABORATI GRAFICI: <b>PALLADIUM s.r.l.</b>		
SEDE: Via... Tel. 039 668800	PROGETTO: <b>PIANO URBANISTICO ATTUATIVO COMPARTO "LA CORTE DEL SOLE" via Gambisa (Soliera)</b>	
PROGETTO URBANISTICO:  <b>ARCHITECTURE &amp; DESIGN</b> ARCH. SARA COLUCCIELLO	PROPRIETA' - COMMITTENTI: SOCIETA' AGRICOLA LUGLI IVO S.S. METROQUADRO S.R.L. SILVESTRI PAOLO PROPRIETARIO: COMUNE SOLIERA	
ELABORATO:	PLANIMETRIA RETI ACQUE BIANCHE E NERE	TAVOLA:
DATA: Luglio 2023	SCALA: Varie	AGGIORNAMENTO:
I COMMITTENTI:		
IL PROGETTISTA:		
CONSULENZA SPECIALISTICA <b>SINERGIA</b>		